


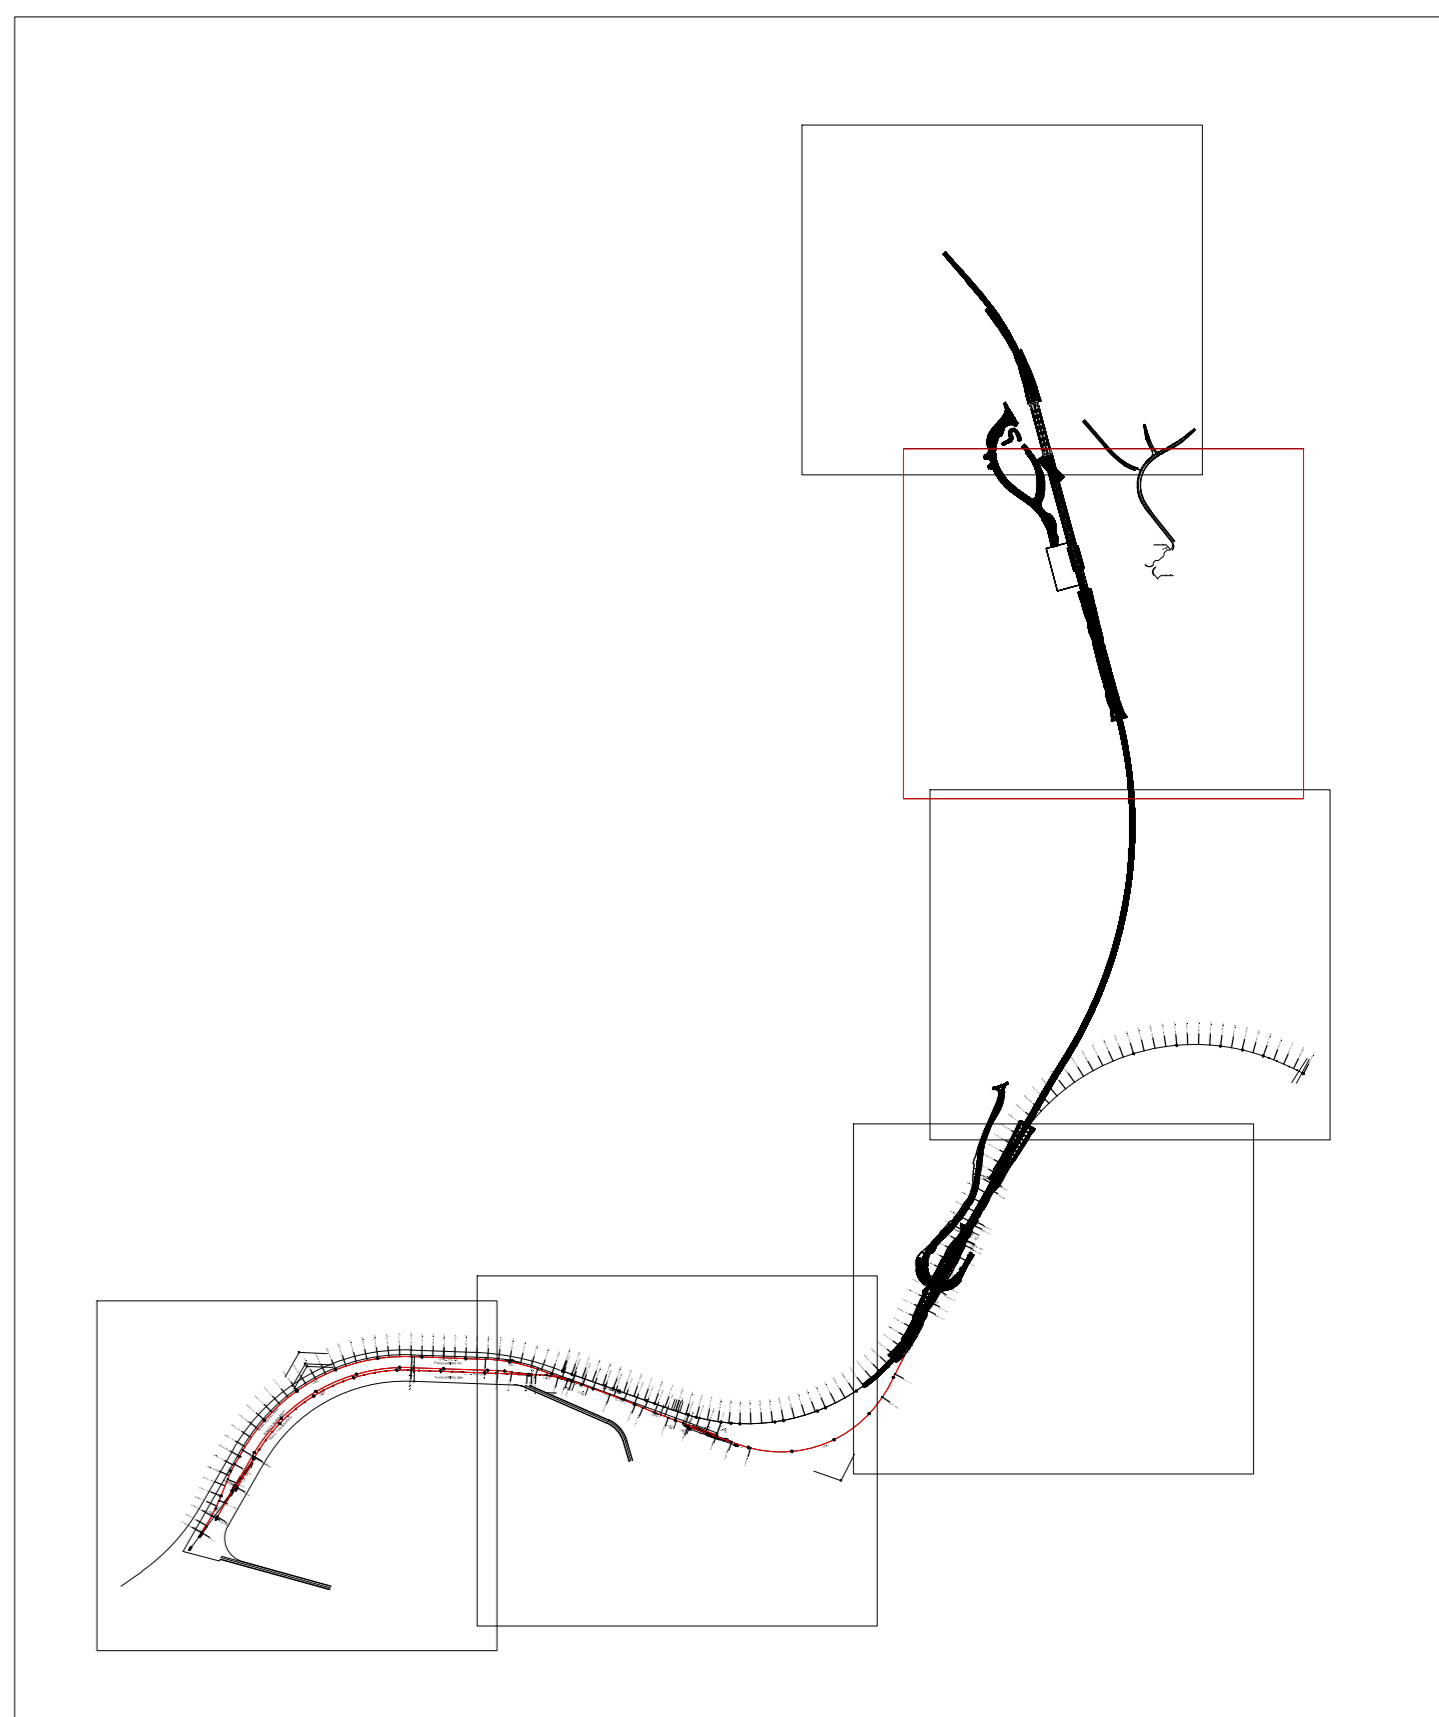

KEY PLAN



LEGENDA STUDIO ARCHEOLOGICO:

- AREA DI MATERIALE MOBILE
- RINVENIMENTO SPORADICO
- INSEDIAMENTO
- ▲ NECROPOLI
- 01 PRESENZA ARCHEOLOGICA
- A1 ANOMALIA DA FOTO AEREA
- VILLA/INSEDIAMENTO RUSTICO
- ▲ STRUTTURE MURARIE
- ▽ INFRASTRUTTURA VIARIA
- SITO RUPESTRE
- UR1 UNITA' DI RICOGNIZIONE
- VIABILITA' STORICA DA P.T.P.R.

CRONOLOGIA (applicato al simbolo)	PROVVEDIMENTI DI TUTELA
Preistoria/Protostoria	VINCOLO ARCHEOLOGICO L.1089/1939
Eta' greca	AREA DI INTERESSE ARCHEOLOGICO art.142, lett. n. 0, L. n. 42/04
Eta' romana/tardoantica	
Eta' medievale/postmedievale	
Incerta	

DENSITA' DEI MATERIALI

- AREA DI MATERIALE MOBILE (FRAMMENTI FITILMATERIALI LITICI)
- LIBERA AREA
- Sporadici (< 1 fram. mq)
- Medio-Bassa (2-5 fram. mq)
- Medio-Alta (5-10 fram. mq)
- Alta (> 10 fram. mq)

RISCHIO ARCHEOLOGICO RELATIVO

- RISCHIO ALTO
- RISCHIO MEDIO
- RISCHIO BASSO

COMMITTENTE:  
  
**RFI**  
 RILEVAMENTO E PROGETTAZIONE  
 GRUPPO FERROVIE DELLO STATO ITALIANE

PROGETTAZIONE:  
  
**ITALFERR**  
 GRUPPO FERROVIE DELLO STATO ITALIANE

**U.O. ARCHITETTURA, AMBIENTE E TERRITORIO**  
**S.O. ARCHEOLOGIA**

**PROGETTO DI FATTIBILITA' TECNICO ECONOMICA**

**LINEA CATANIA-SIRACUSA**

**Bypass di Augusta**

STUDIO ARCHEOLOGICO  
 Carta del rischio archeologico relativo. Tav.2/6

SCALA:  
 1:1.000

COMMESSA	LOTTO	FASE	ENTE	TIPO DOC.	OPERA/DISCIPLINA	PROGR.	REV.
RS60	00	D	22	N7	AH0001	008	A

Rev.	Descrizione	Redatto	Data	Verificato	Data	Approvato	Data	Autorizzato Data
A	Emissione esecutiva	E. Di Stefano	Agosto 2022	G. Di Stefano	Agosto 2022	F. Di Stefano	Agosto 2022	Per Emisione Salvo S.p.A. Data 08/08/2022 S.D. Ammirato Agosto 2022