


±EN=25381204123900

±EN=25382804123900



±EN=25381204123760

±EN=25382804123760

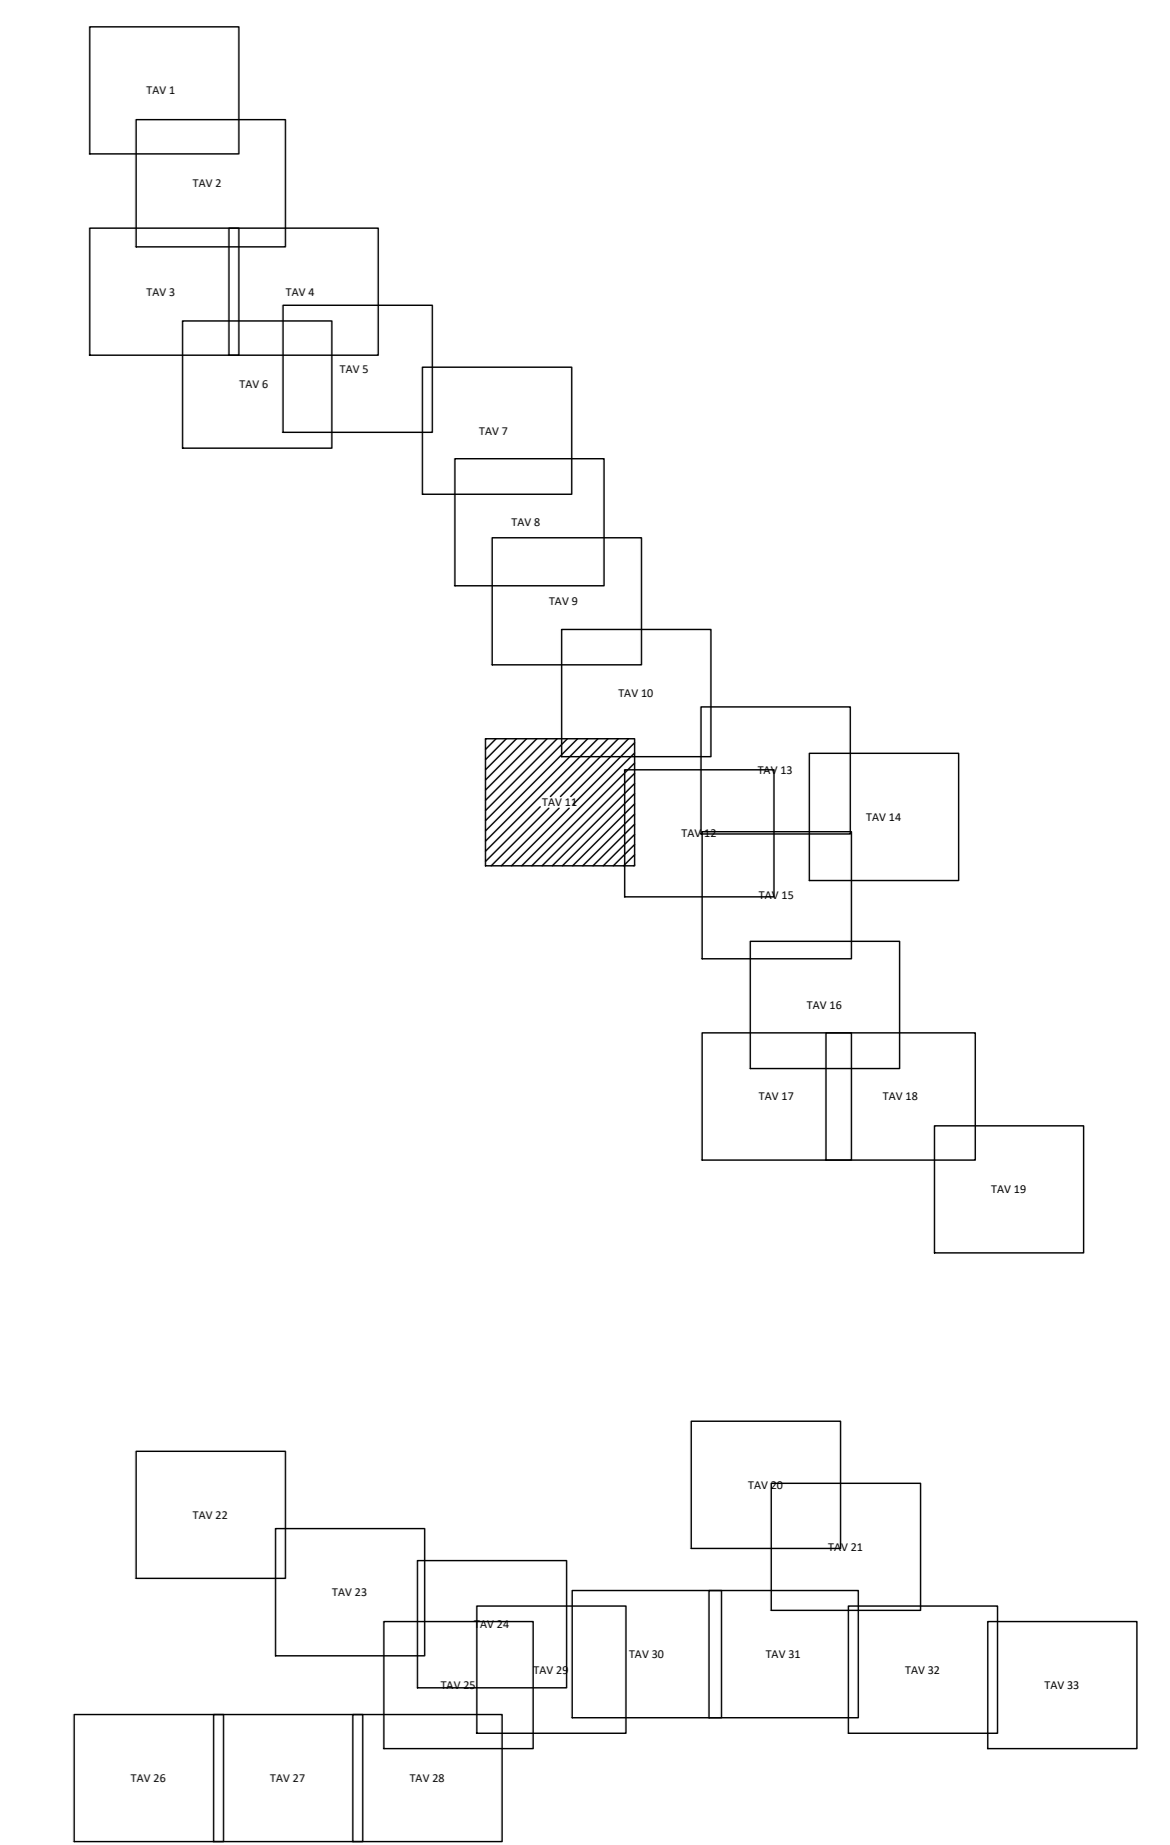

COMMITTENTE:  
**RFI**  
 RETE FERROVIARIA ITALIANA  
 GRUPPO FERROVIE DELLO STATO ITALIANE

PROGETTAZIONE:  
**ITALFERR**  
 GRUPPO FERROVIE DELLO STATO ITALIANE

**LINEA CATANIA - SIRACUSA**

**DIREZIONE TECNICA**  
**U.O. PROGETTAZIONE LINEE, NODI E ARMAMENTO**

**PROGETTO DI FATTIBILITA' TECNICO ECONOMICA**

**BYPASS DI AUGUSTA**

RILIEVI CELERIMETRICI  
 PLANIMETRIA RILIEVO TOPOGRAFICO 011/033 - A 01

SCALA:  
**1:200**

COMMESSA	LOTTO	FASE	ENTE	TIPO DOC.	OPERADISCIPLINA	PROGR.	REV.
RS60	00	R	13	R9	IF0009	011	B

Rev.	Descrizione	Redatto	Data	Verificato	Data	Approvato	Data	Autorizzato Data
A	Emissione Esecutiva	F. Cobelli	Aprile 2022	R. Rossi	Aprile 2022	P. Castellano	Aprile 2022	10.04.2022
B	Emissione Esecutiva	F. Cobelli	Maggio 2022	D. Russo	Maggio 2022	P. Castellano	Maggio 2022	10.04.2022

File: RS60.0.0.R.13.R9.F.00.0.011.B.dwg n. Esab.: