
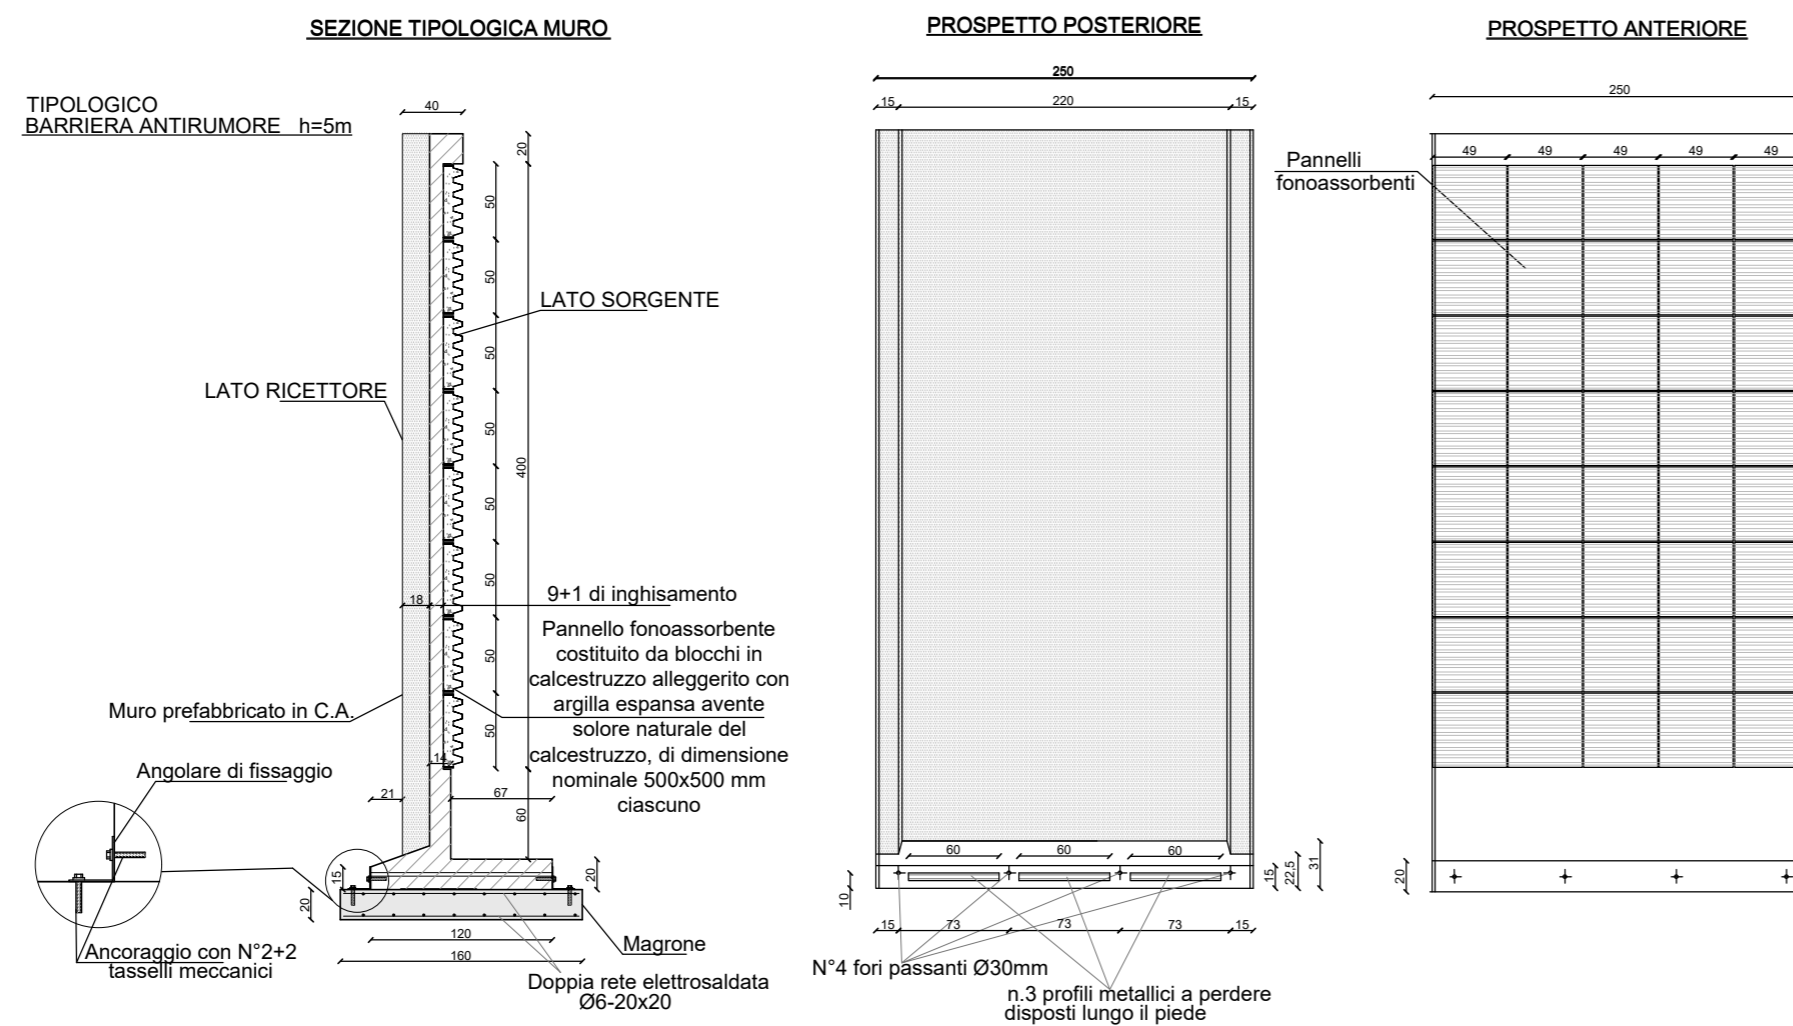


# BARRIERE DI CANTIERE

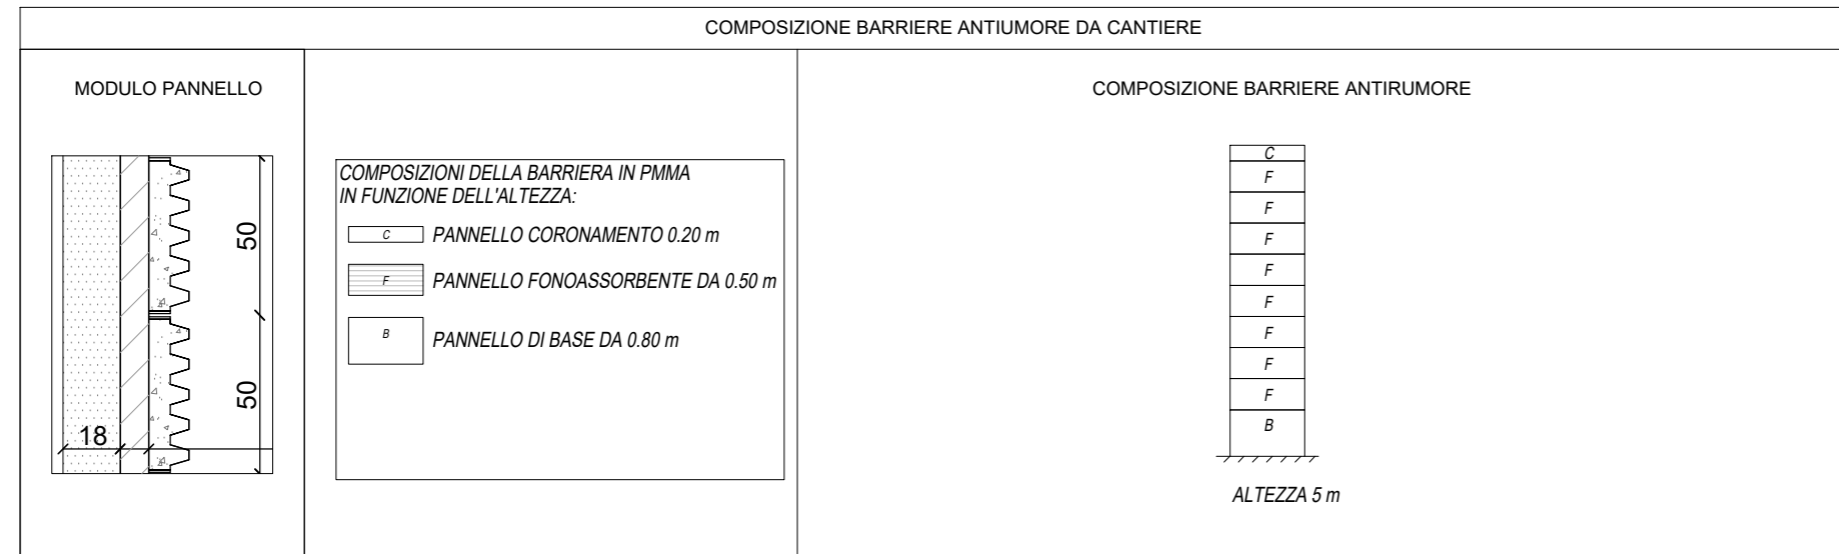

## NOTA BENE:

LE DIMENSIONI DEI PANNELLI E LE RELATIVE CONNESSIONI AI MONTANTI RIPORTATE SUGLI ELABORATI GRAFICI SONO PURAMENTE INDICATIVE; SARÀ CURA E ONERE DELL'APPALTATORE, UNA VOLTA DEFINITO IL PRODUTTORE, FORNIRE LE VERIFICHE DEGLI STESSI CONFORMEMENTE A QUANTO INDICATO NELLE SUDDETTE PRESCRIZIONI E FORNIRNE GLI ELABORATI DI DETTAGLIO PRIMA DELLA LORO MESSA IN OPERA.

COMMITTENTE:



PROGETTAZIONE



LINEA CATANIA - SIRACUSA

DIREZIONE TECNICA

S.O. INGEGNERIA AMBIENTALE E DEL TERRITORIO

PROGETTO DI FATTIBILITA' TECNICO ECONOMICA

Bypass di Augusta

PROGETTO AMBIENTALE DELLA CANTIERIZZAZIONE

Tipologico interventi di mitigazione - Barriere antirumore di cantiere

SCALA:

Varie

COMMESSA LOTTO FASE ENTE TIPO DOC. OPERA/DISCIPLINA PROGR. REV.  
**RS60 00 R 69 PZ CA0000 001 A**

Rev.	Descrizione	Redatto	Data	Verificato	Data	Approvato	Data	Autorizzato	Data
A	Emissione definitiva	F. Massari	Novembre 2022	N. Bartolini <i>Nicola Bartolini</i>	Novembre 2022	P. Carlesimo <i>Carlesimo</i>	Novembre 2022	S. Padulosi	Novembre 2022

File: RS6000R69PZCA0000001A

n. Elab.:

ITALFERR S.p.A.  
 Ing. Padulosi Sara  
 n. 25827 sez. A