


±EN+2538400/4123940

±EN+2538560/4123940



±EN+2538400/4123800

±EN+2538560/4123800

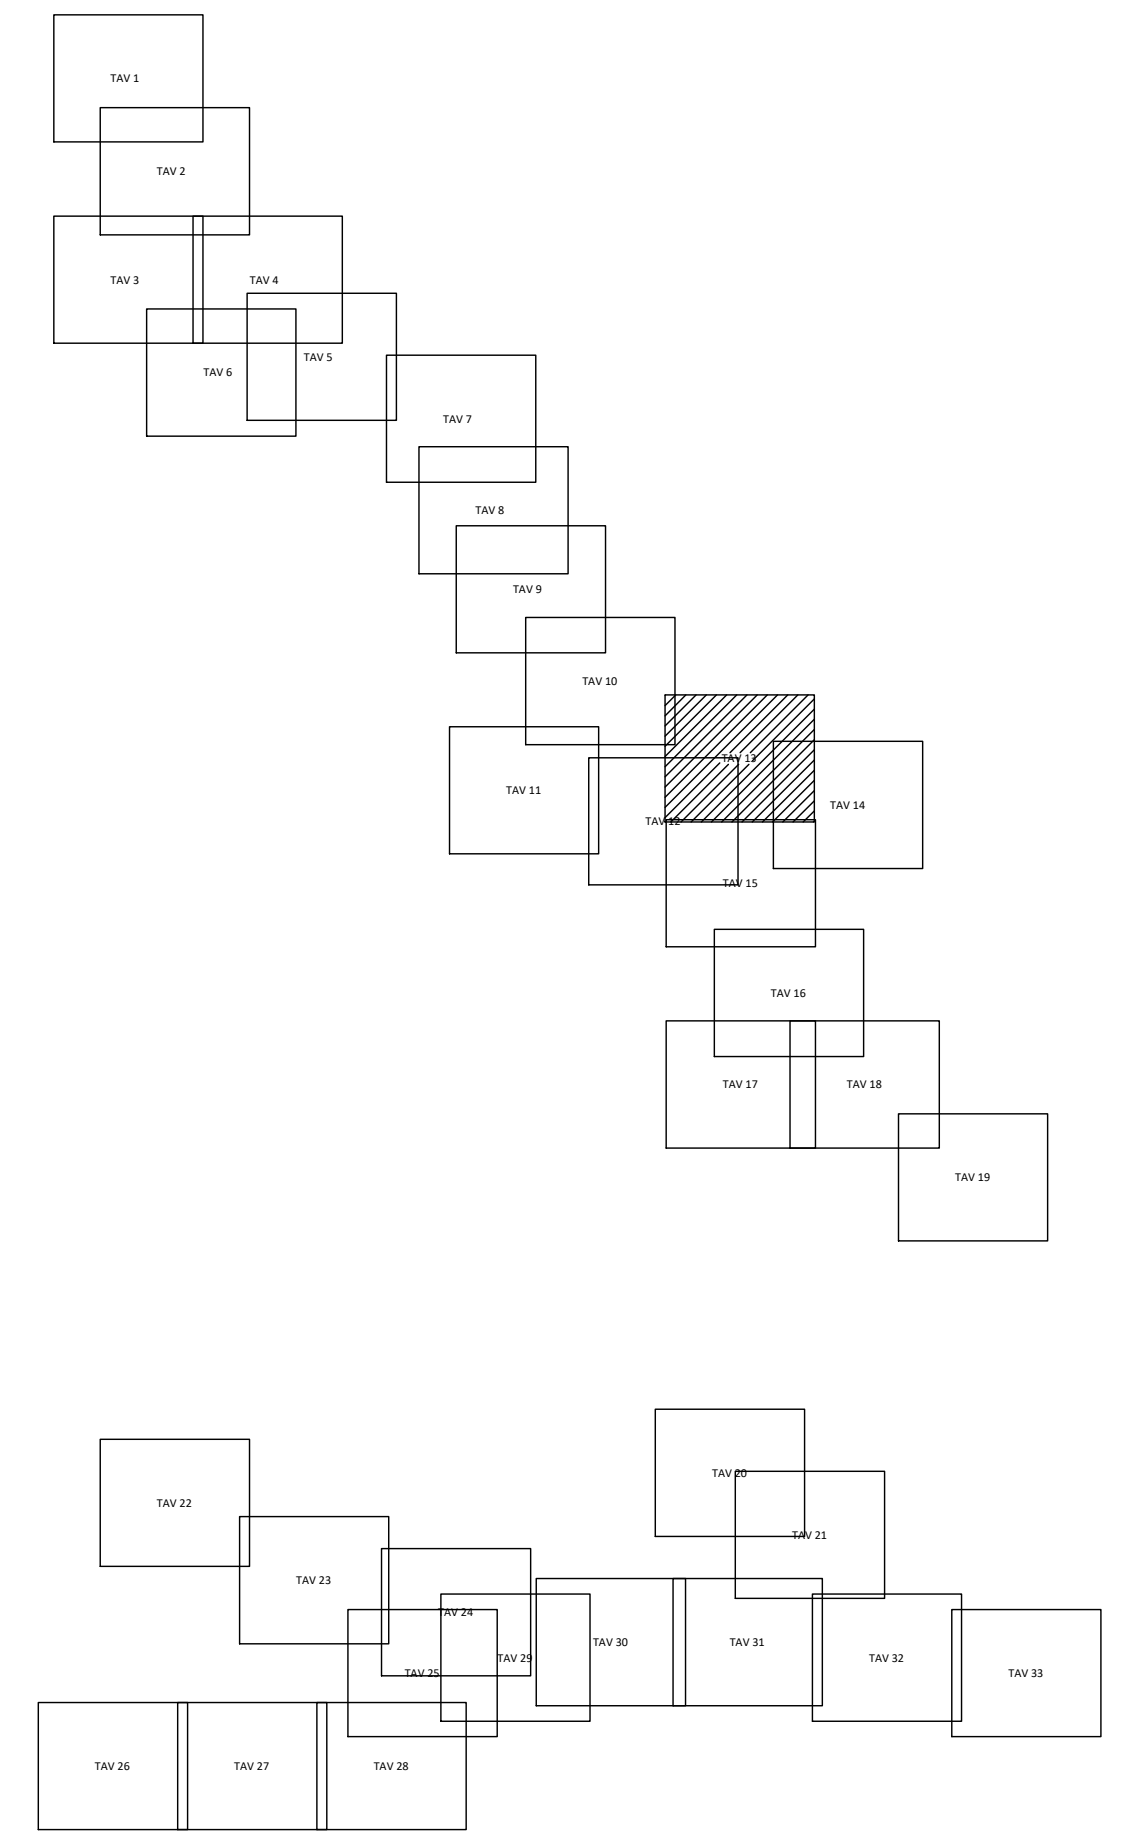

COMMITTENTE:



PROGETTAZIONE:



LINEA CATANIA - SIRACUSA

DIREZIONE TECNICA

U.O. PROGETTAZIONE LINEE, NODI E ARMAMENTO

PROGETTO DI FATTIBILITA' TECNICO ECONOMICA

BYPASS DI AUGUSTA

RILIEVI CELERIMETRICI

PLANIMETRIA RILIEVO TOPOGRAFICO 013/033 - A 01

SCALA:

1:200

COMMESSA LOTTO FASE ENTE TIPO DOC. OPERA/DISCIPLINA PROGR. REV.

RS60 00 R 13 R9 IF0009 013 B

Rev.	Descrizione	Redatto	Data	Verificato	Data	Approvato	Data	Autorizzato Data
A	Emissione Esecutiva	F. Cobelli	Aprile 2022	R. Rossi	Aprile 2022	F. Carbone	Aprile 2022	01/04/2022
B	Emissione Esecutiva	F. Cobelli	Maggio 2022	G. Russo	Maggio 2022	F. Carbone	Maggio 2022	01/05/2022

File: RS60.0.R.13.R9.F.00.0.013.B.dwg n. Esab.