


±EN=2538400/4123780

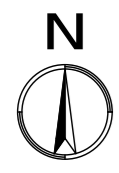



±EN=2538560/4123780


±EN=2538400/4123640

±EN=2538460/4123640

±EN=2538560/4123640

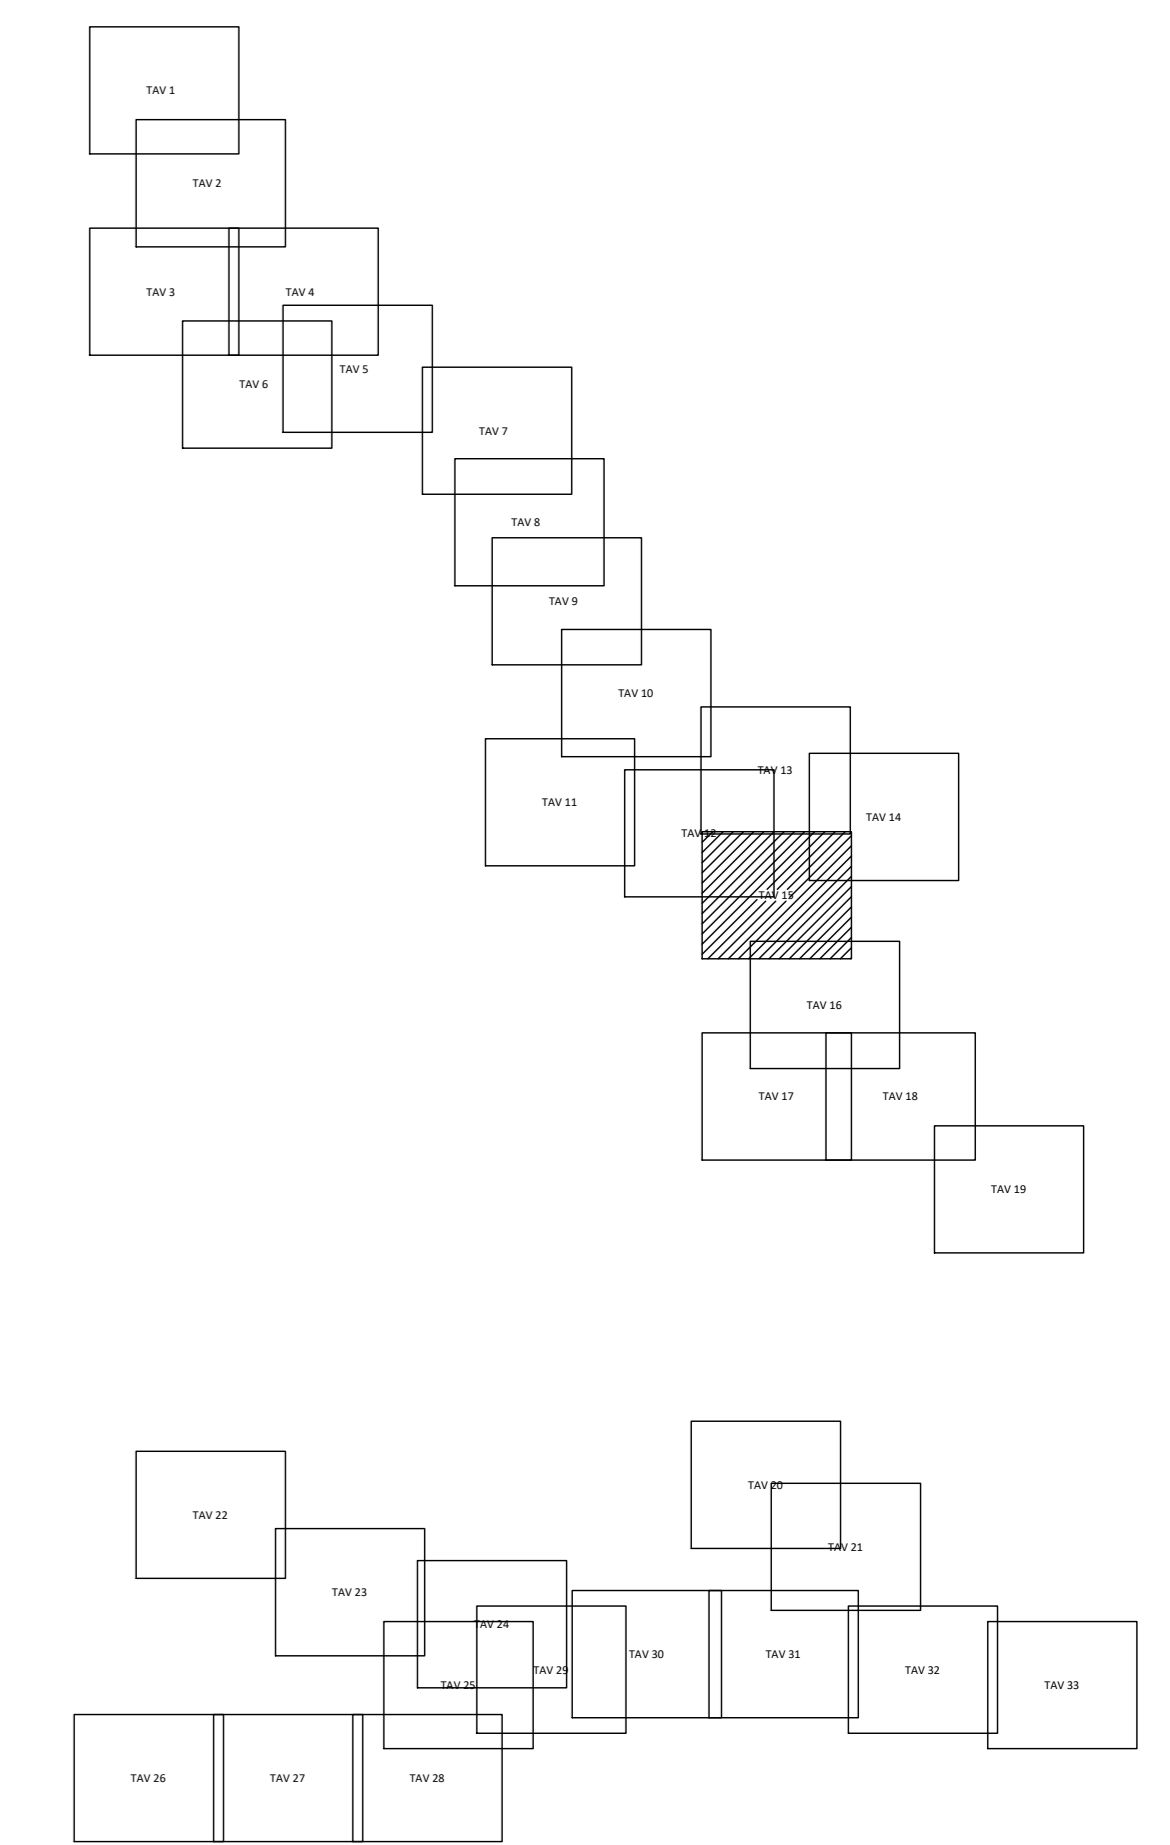

COMMITTENTE:  **RFI**
RETE FERROVIARIA ITALIANA
GRUPPO FERROVIE DELLO STATO ITALIANE

PROGETTAZIONE:  **ITAFERR**
GRUPPO FERROVIE DELLO STATO ITALIANE

LINEA CATANIA - SIRACUSA

DIREZIONE TECNICA
U.O. PROGETTAZIONE LINEE, NODI E ARMAMENTO

PROGETTO DI FATTIBILITA' TECNICO ECONOMICA

BYPASS DI AUGUSTA

RILIEVI CELERIMETRICI
 PLANIMETRIA RILIEVO TOPOGRAFICO 015/033 - A 01 - OP 04

SCALA: 1:200

| COMMESSA | LOTTO | FASE | ENTE | TIPO DOC. | OPERADISCIPLINA | PROGR. | REV. |
|----------|-------|------|------|-----------|-----------------|--------|------|
| RS60 | 00 | R | 13 | R9 | IF0009 | 015 | B |

| Rev. | Descrizione | Redatto | Data | Verificato | Data | Approvato | Data | Autorizzato Data |
|------|---------------------|------------|-------------|------------|-------------|------------|-------------|------------------|
| A | Emissione Esecutiva | F. Cobelli | Aprile 2022 | R. Rossi | Aprile 2022 | F. Cobelli | Aprile 2022 | 01 Aprile 2022 |
| B | Emissione Esecutiva | F. Cobelli | Maggio 2022 | R. Rossi | Maggio 2022 | F. Cobelli | Maggio 2022 | 01 Maggio 2022 |

File: R560.0.0.R.13.R9.FI.00.0.0.019.6.dwg n. Esab.: