


±EN=2538700/4123400

±EN=2538860/4123400

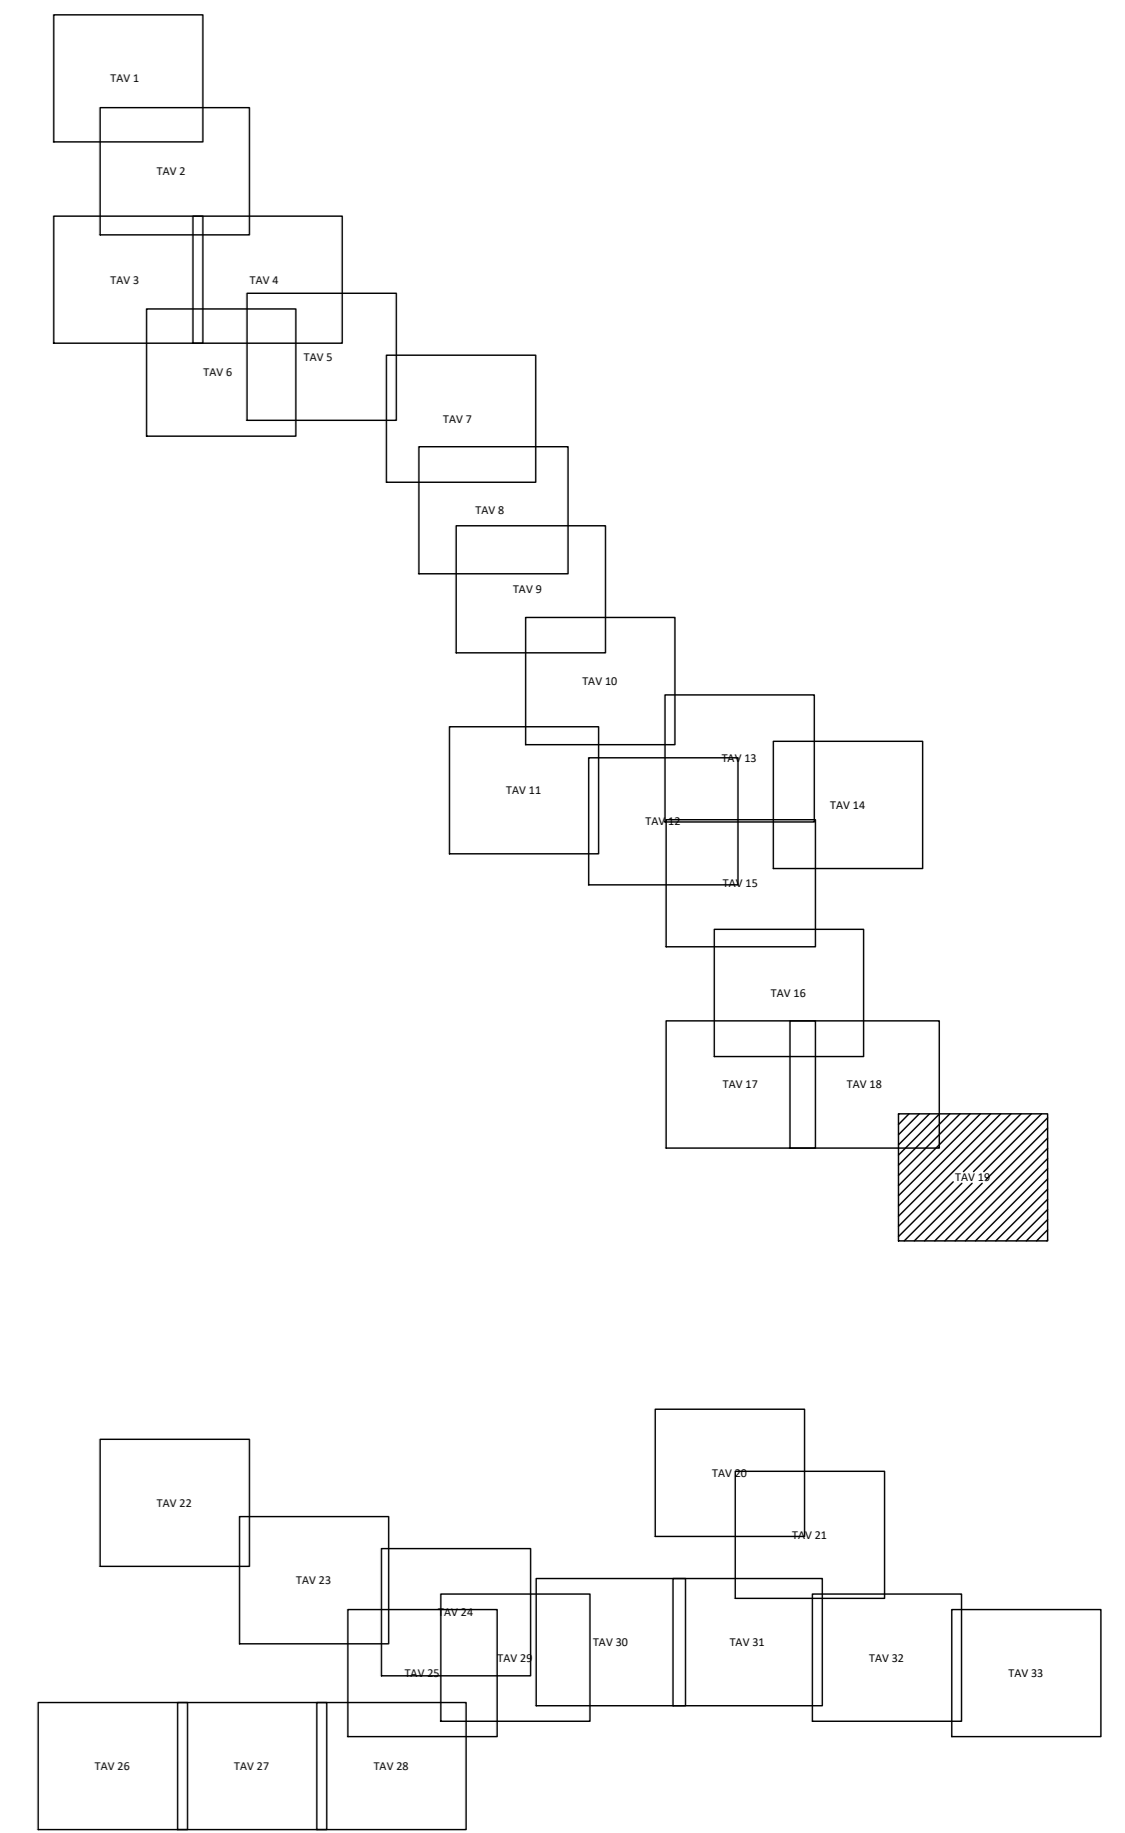

COMMITTENTE:



PROGETTAZIONE:



LINEA CATANIA - SIRACUSA

DIREZIONE TECNICA

U.O. PROGETTAZIONE LINEE, NODI E ARMAMENTO

PROGETTO DI FATTIBILITA' TECNICO ECONOMICA

BYPASS DI AUGUSTA

RILIEVI CELERIMETRICI

PLANIMETRIA RILIEVO TOPOGRAFICO 019/033 - A 01

SCALA:

1:200

COMMESSA LOTTO FASE ENTE TIPO DOC. OPERA/DISCIPLINA Progr. REV.

RS60 00 R 13 R9 IF0009 019 B

Rev.	Descrizione	Redatto	Data	Verificato	Data	Approvato	Data	Autorizzato Data
A	Emissione Esecutiva	F. Cobelli	Aprile 2022	R. Rossi	Aprile 2022	F. Carbone	Aprile 2022	11.04.2022
B	Emissione Esecutiva	F. Cobelli	Maggio 2022	S. Rossi	Maggio 2022	F. Carbone	Maggio 2022	11.04.2022

File: RS60.0.0.R.13.R9.IF.00.0.0.019.E.dwg n. Elab.:

±EN=2538700/4123260