


±EN=2538040/4122840

±EN=2538200/4122840

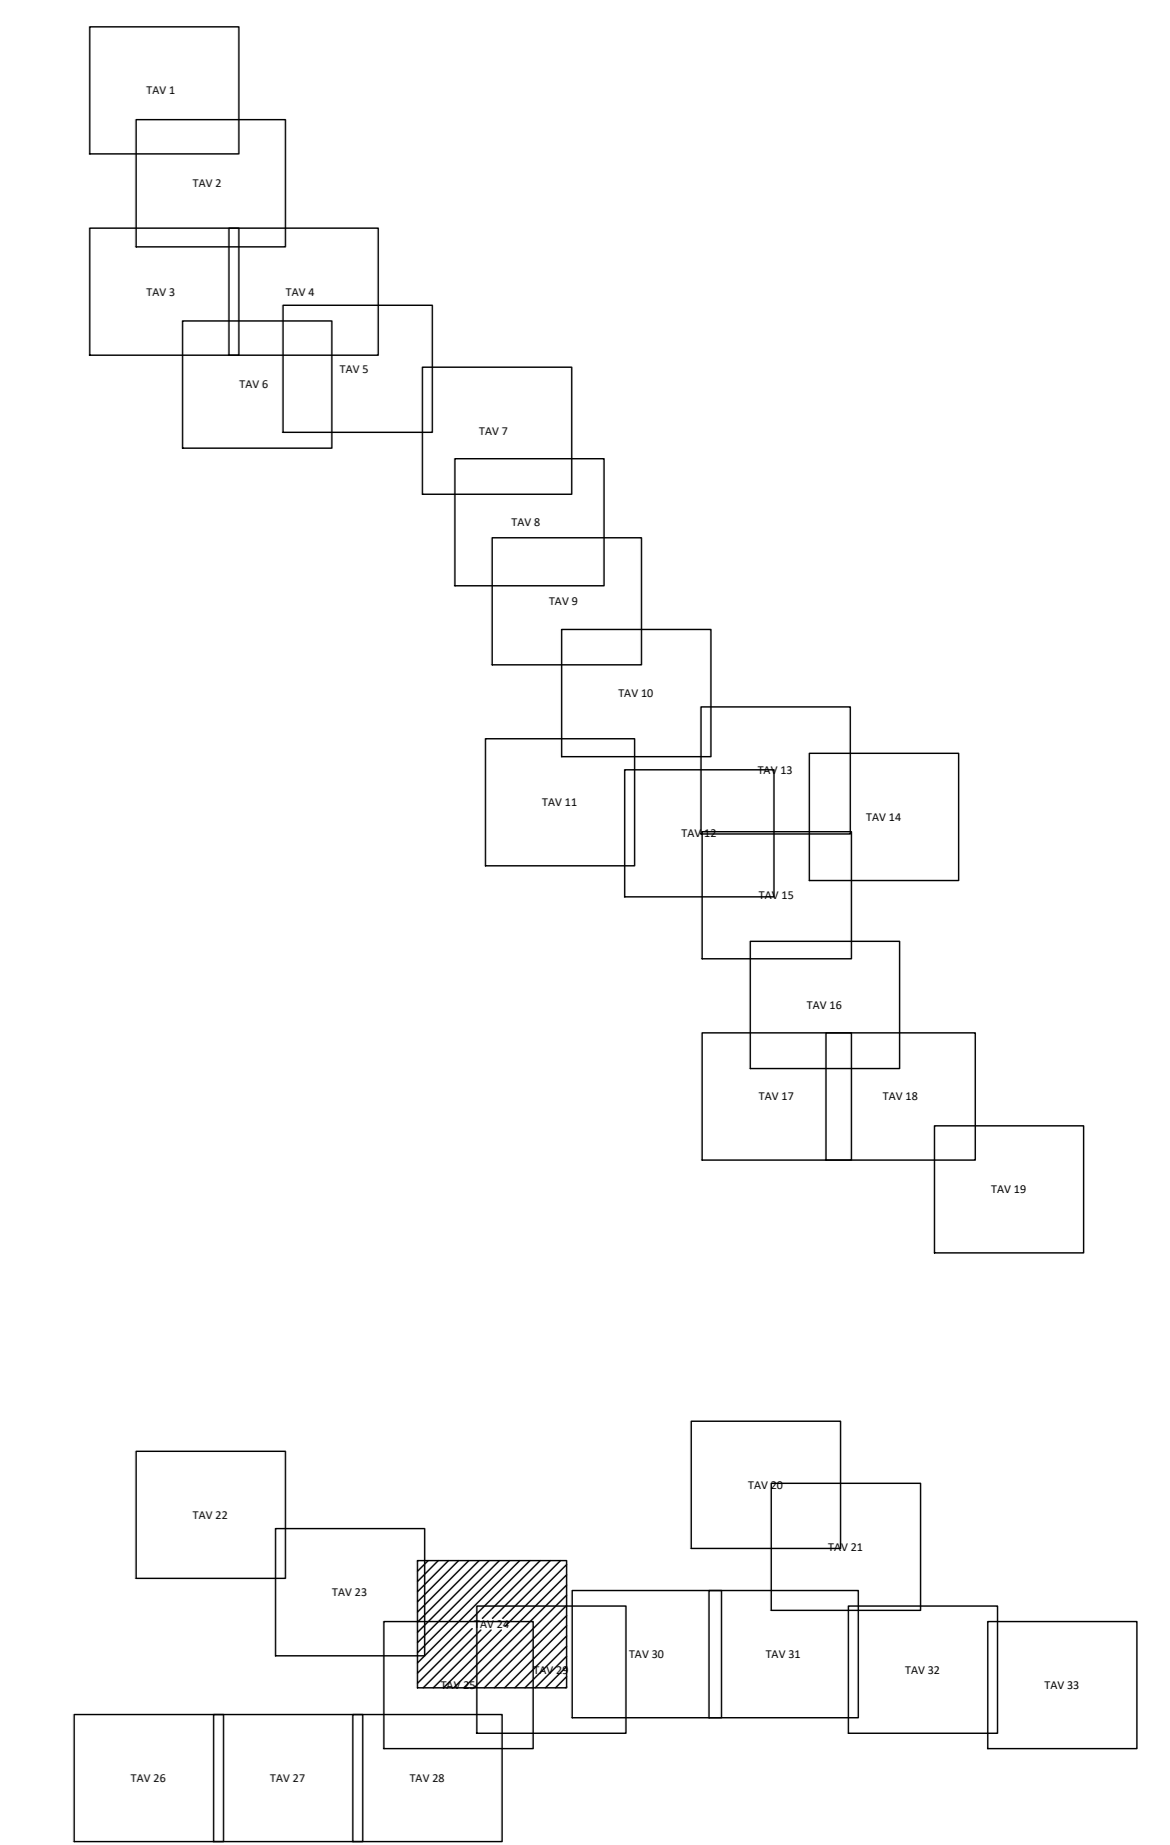

COMMITTENTE:
RFI
RETI FERROVIARIE ITALIANE
GRUPPO FERROVIE DELLO STATO ITALIANE

PROGETTAZIONE:
ITALFERR
GRUPPO FERROVIE DELLO STATO ITALIANE

LINEA CATANIA - SIRACUSA
DIREZIONE TECNICA
U.O. PROGETTAZIONE LINEE, NODI E ARMAMENTO

PROGETTO DI FATTIBILITA' TECNICO ECONOMICA
BYPASS DI AUGUSTA

RILIEVI CELERIMETRICI
PLANIMETRIA RILIEVO TOPOGRAFICO 024/033 - A 03

SCALA:
1:200

COMMESSA	LOTTO	FASE	ENTE	TIPO DOC.	OPERADISCIPLINA	PROGR.	REV.
RS60	00	R	13	R9	IF0009	024	B

Rev.	Descrizione	Redatto	Data	Verificato	Data	Approvato	Data	Autorizzato Data
A	Emissione Esecutiva	F. Cobelli	Aprile 2022	R. Rossi	Aprile 2022	F. Cristoforo	Aprile 2022	01/04/2022
B	Emissione Esecutiva	F. Cobelli	Maggio 2022	G. Russo	Maggio 2022	F. Cristoforo	Maggio 2022	01/05/2022

File: RS60.0.0.R.13.R9.IF.00.0.0.024.B.dwg n. Esab.



±EN=2538040/4122700

±EN=2538200/4122700

±EN=2538040/4122700

±EN=2538200/4122700