



EN=25377804122840

EN=25379404122840

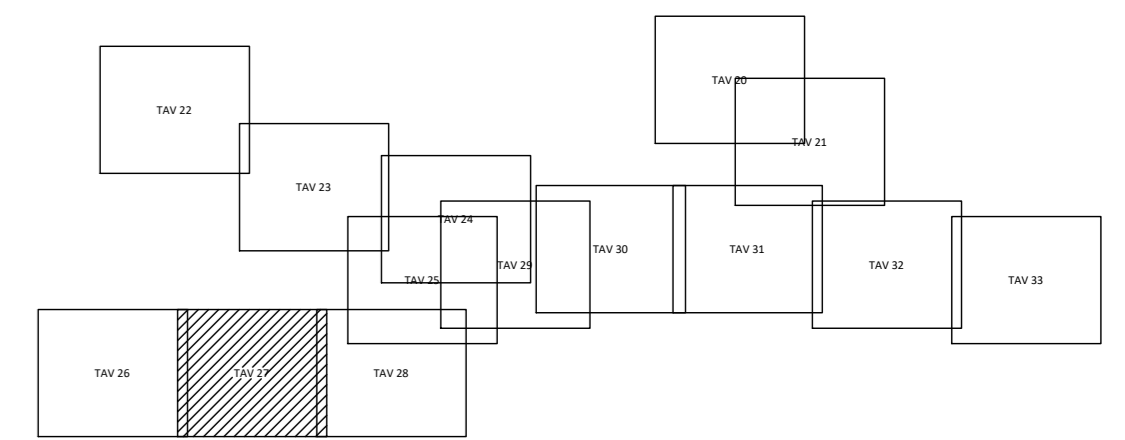

COMMITTENTE:

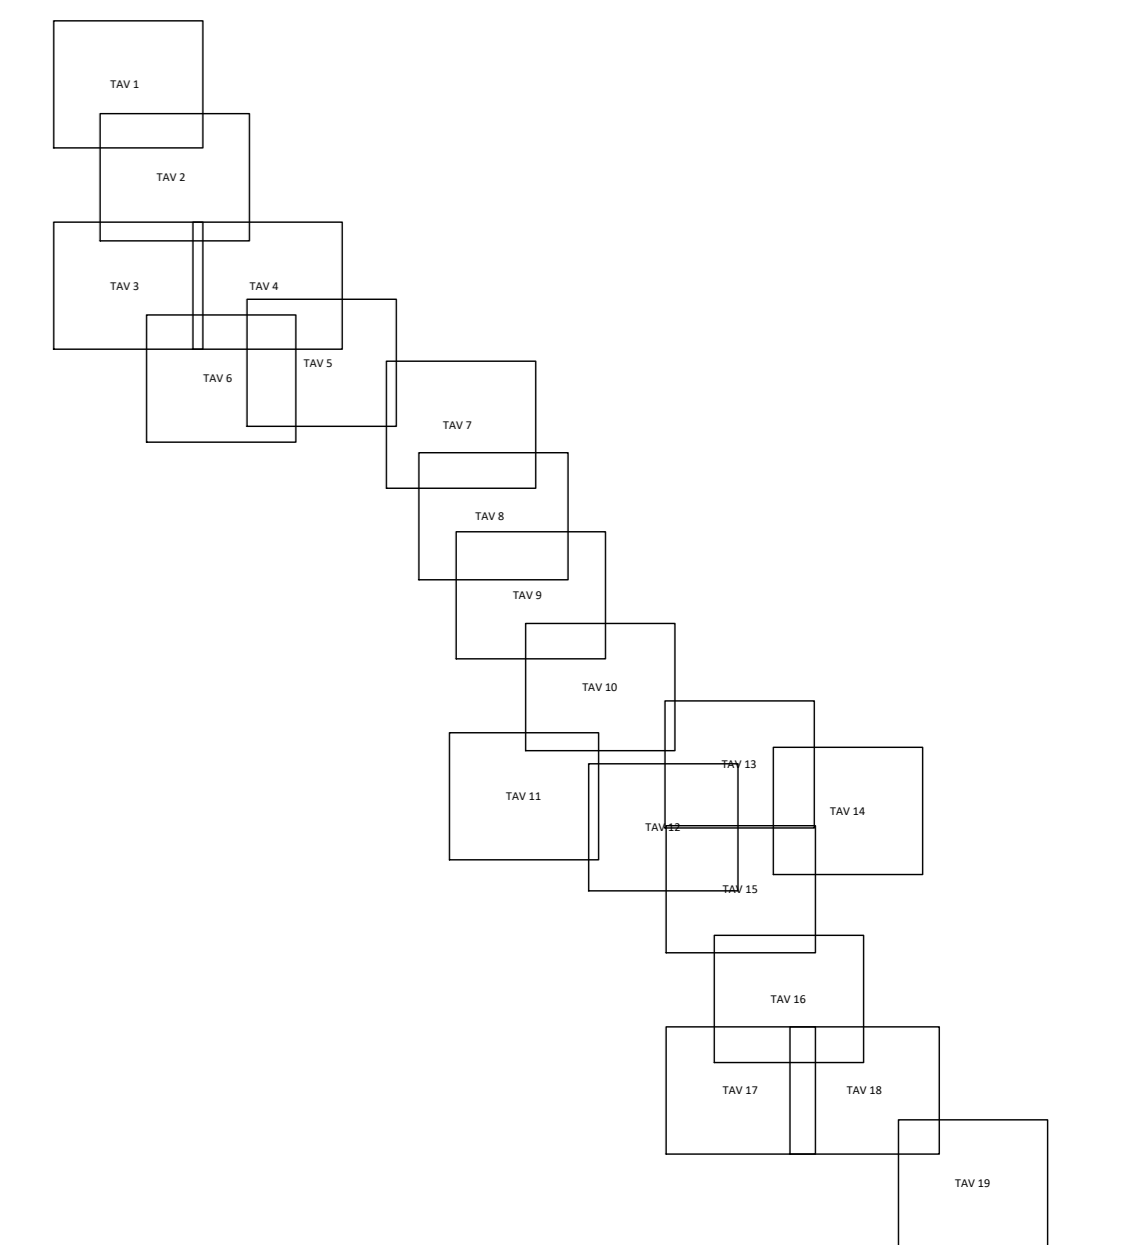

PROGETTAZIONE:



LINEA CATANIA - SIRACUSA

DIREZIONE TECNICA

U.O. PROGETTAZIONE LINEE, NODI E ARMAMENTO

PROGETTO DI FATTIBILITA' TECNICO ECONOMICA

BYPASS DI AUGUSTA

RILIEVI CELERIMETRICI

PLANIMETRIA RILIEVO TOPOGRAFICO 027/033 - A - 03

SCALA:

1:200

COMMESSA LOTTO FASE ENTE TIPO DOC. OPERA/DISCIPLINA PROGR. REV.

RS60 00 R 13 R9 IF0009 027 B

Rev.	Descrizione	Redatto	Data	Verificato	Data	Approvato	Data	Autorizzato Data
A	Emissione Esecutiva	F. Cobelli	Aprile 2022	R. Rossi	Aprile 2022	F. Carbone	Aprile 2022	02/03/2022
B	Emissione Esecutiva	F. Cobelli	Maggio 2022	R. Rossi	Maggio 2022	F. Carbone	Maggio 2022	02/03/2022

File: RS60.0.0.R.13.R9.IF.00.0.027.B.dwg

n. Esab.

EN=25377804122500

EN=25379404122500