



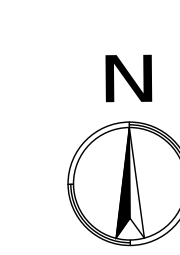

±E/N=2538240/4122800

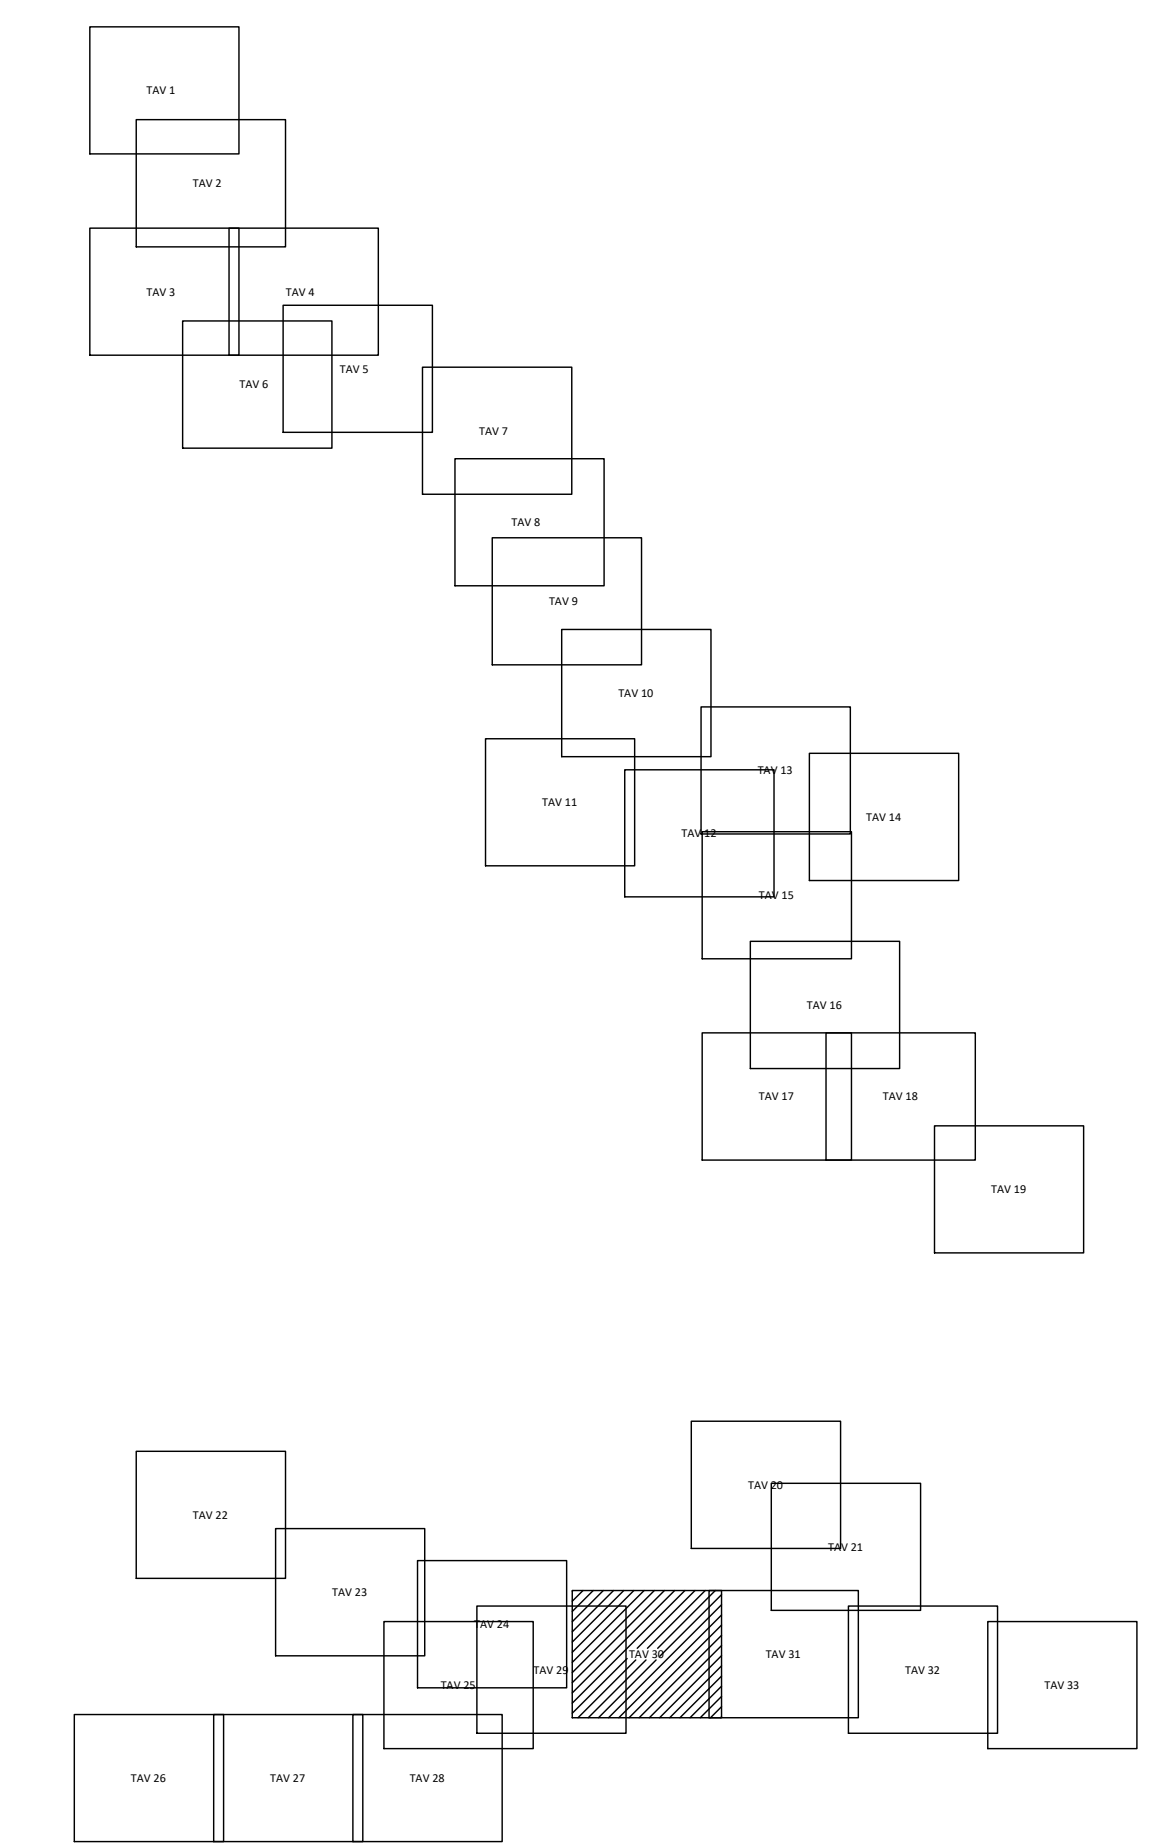

COMMITTENTE:  **RFI**
RETE FERROVIARIE ITALIANE
 GRUPPO FERROVIE DELLO STATO ITALIANE

PROGETTAZIONE:  **ITALFERR**
 GRUPPO FERROVIE DELLO STATO ITALIANE

LINEA CATANIA - SIRACUSA

DIREZIONE TECNICA
U.O. PROGETTAZIONE LINEE, NODI E ARMAMENTO

PROGETTO DI FATTIBILITA' TECNICO ECONOMICA

BYPASS DI AUGUSTA

RILIEVI CELERIMETRICI
 PLANIMETRIA RILIEVO TOPOGRAFICO 030/033 - A 03

SCALA: 1:200

COMMESSA LOTTO FASE ENTE TIPO DOC. OPERA/DISCIPLINA PROGR. REV.
 RS60 00 R 13 R9 IF0009 030 B

Rev.	Descrizione	Redatto	Data	Verificato	Data	Approvato	Data	Autorizzato Data
A	Emissione Esecutiva	F. Cobelli	Aprile 2022	R. Rossi	Aprile 2022	F. Carbone	Aprile 2022	11 Aprile 2022
B	Emissione Esecutiva	F. Cobelli	Maggio 2022	S. Rossi	Maggio 2022	F. Carbone	Maggio 2022	11 Maggio 2022

File: RS60.0.0.R.13.R9.IF.00.0.0.030.B.dwg n. Esab.

±E/N=2538400/4122660

