


EN-25386004122780

EN-25387604122780

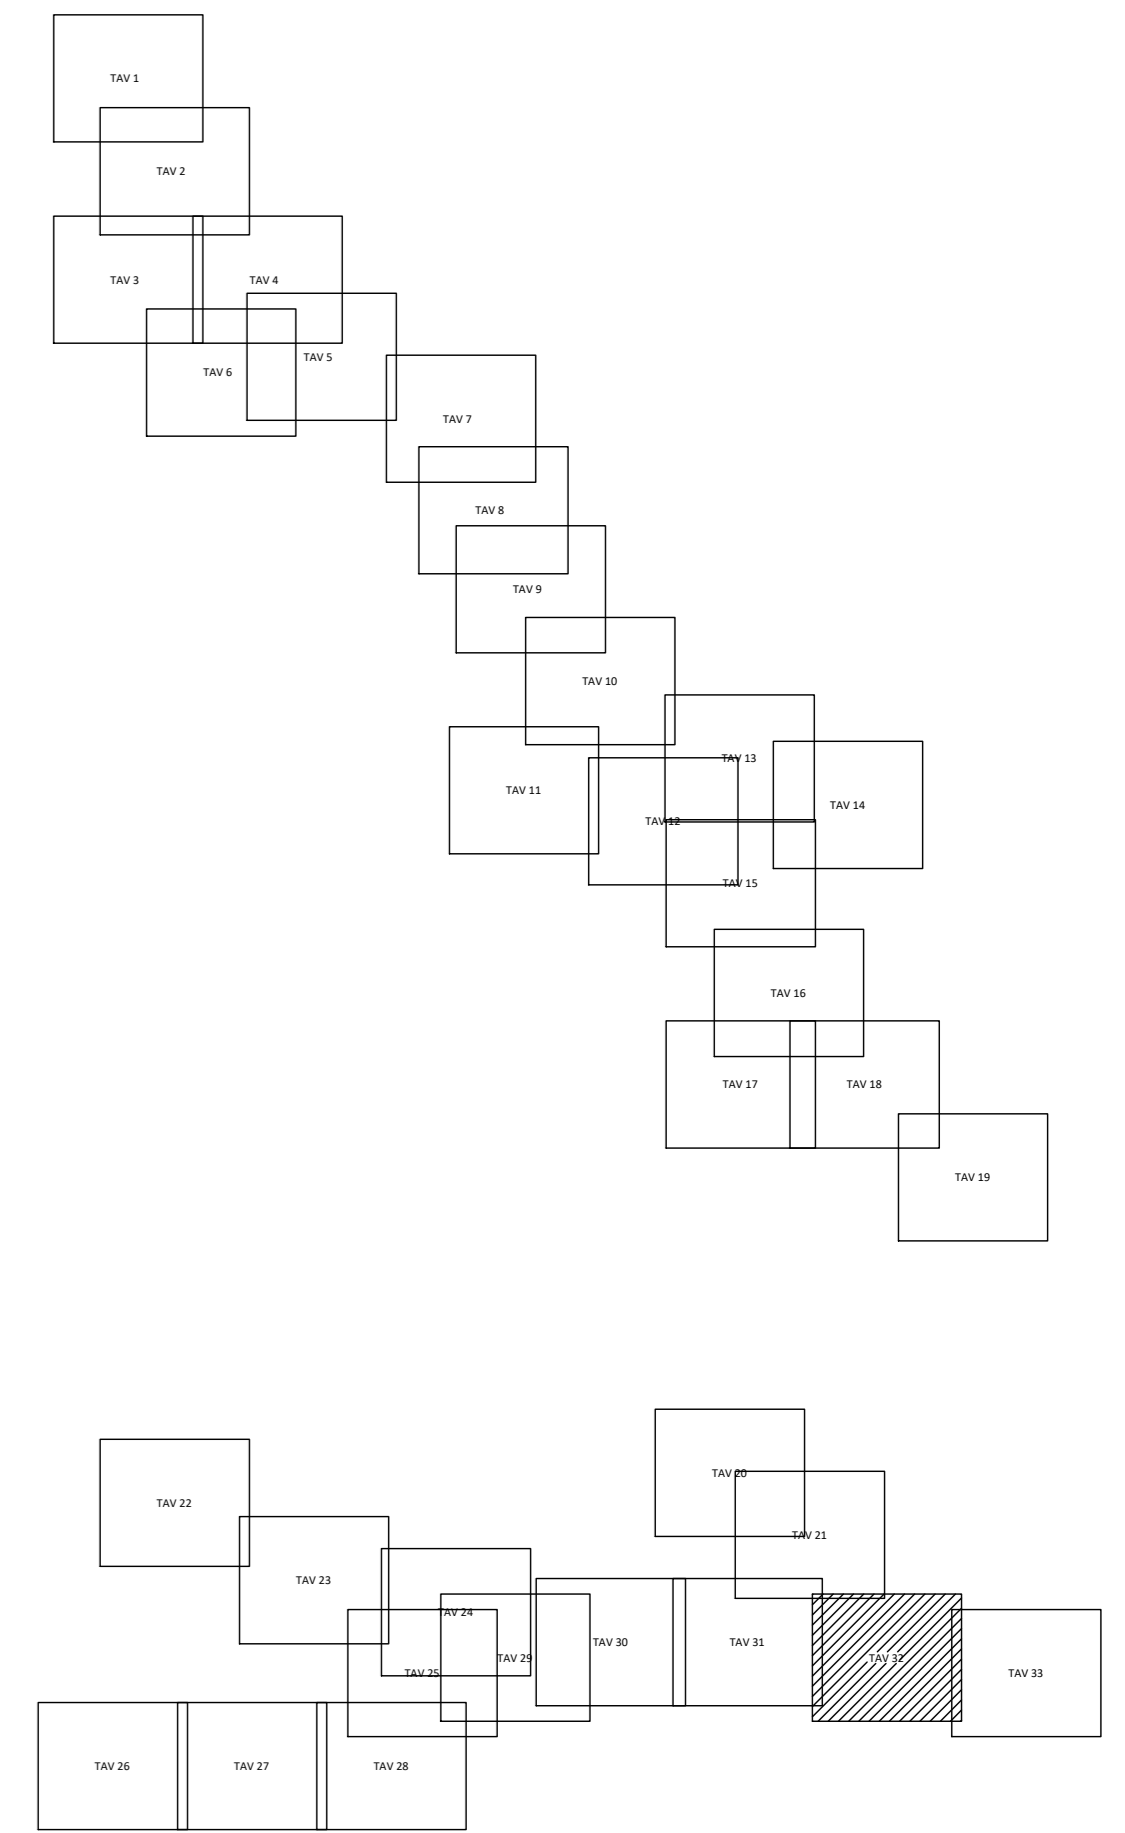

COMMITTENTE:



PROGETTAZIONE:



LINEA CATANIA - SIRACUSA

DIREZIONE TECNICA

U.O. PROGETTAZIONE LINEE, NODI E ARMAMENTO

PROGETTO DI FATTIBILITA' TECNICO ECONOMICA

BYPASS DI AUGUSTA

RILIEVI CELERIMETRICI

PLANIMETRIA RILIEVO TOPOGRAFICO 032/033 - A 03

SCALA:

1:200

COMMESSA LOTTO FASE ENTE TIPO DOC. OPERA/DISCIPLINA PROGR. REV.

RS60 00 R 13 R9 IF0009 032 B

Rev.	Descrizione	Redatto	Data	Verificato	Data	Approvato	Data	Autorizzato Data
A	Emissione Esecutiva	F. Corbelli	Aprile 2022	R. Rossi	Aprile 2022	F. Corbelli	Aprile 2022	11.04.2022
B	Emissione Esecutiva	F. Corbelli	Maggio 2022	G. Rossi	Maggio 2022	F. Corbelli	Maggio 2022	11.05.2022

File: RS60.0.0.R.13.R9.IF.00.032.B.dwg n. Esab.

EN-25386004122640

EN-25387604122640