
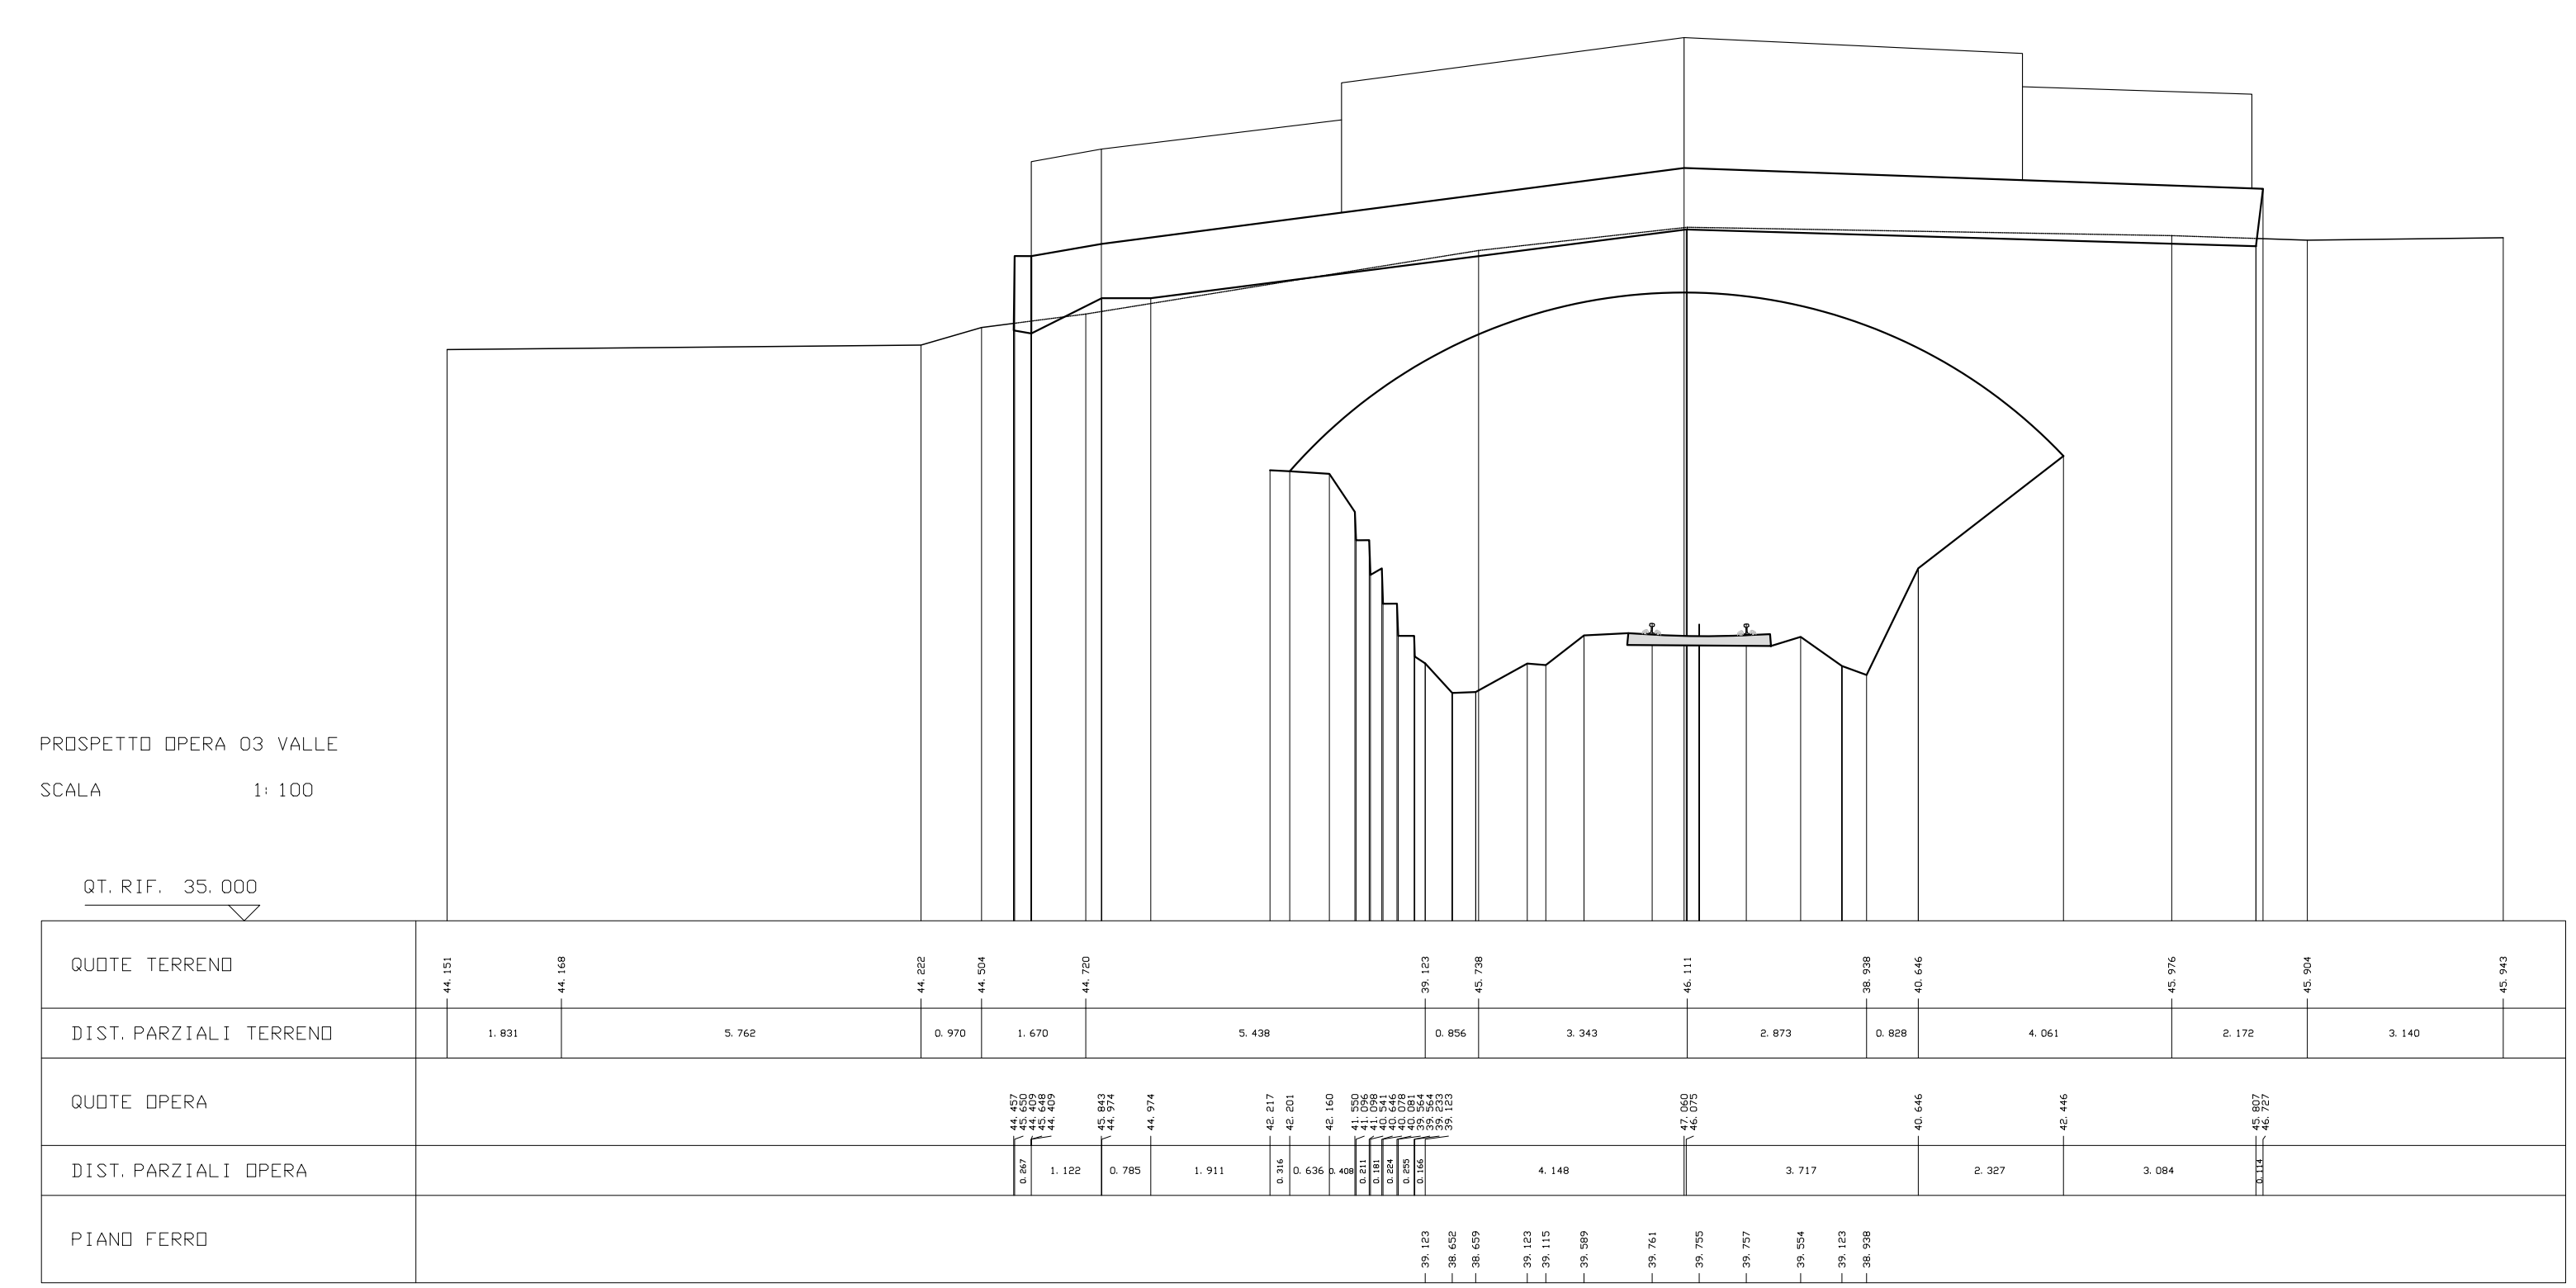
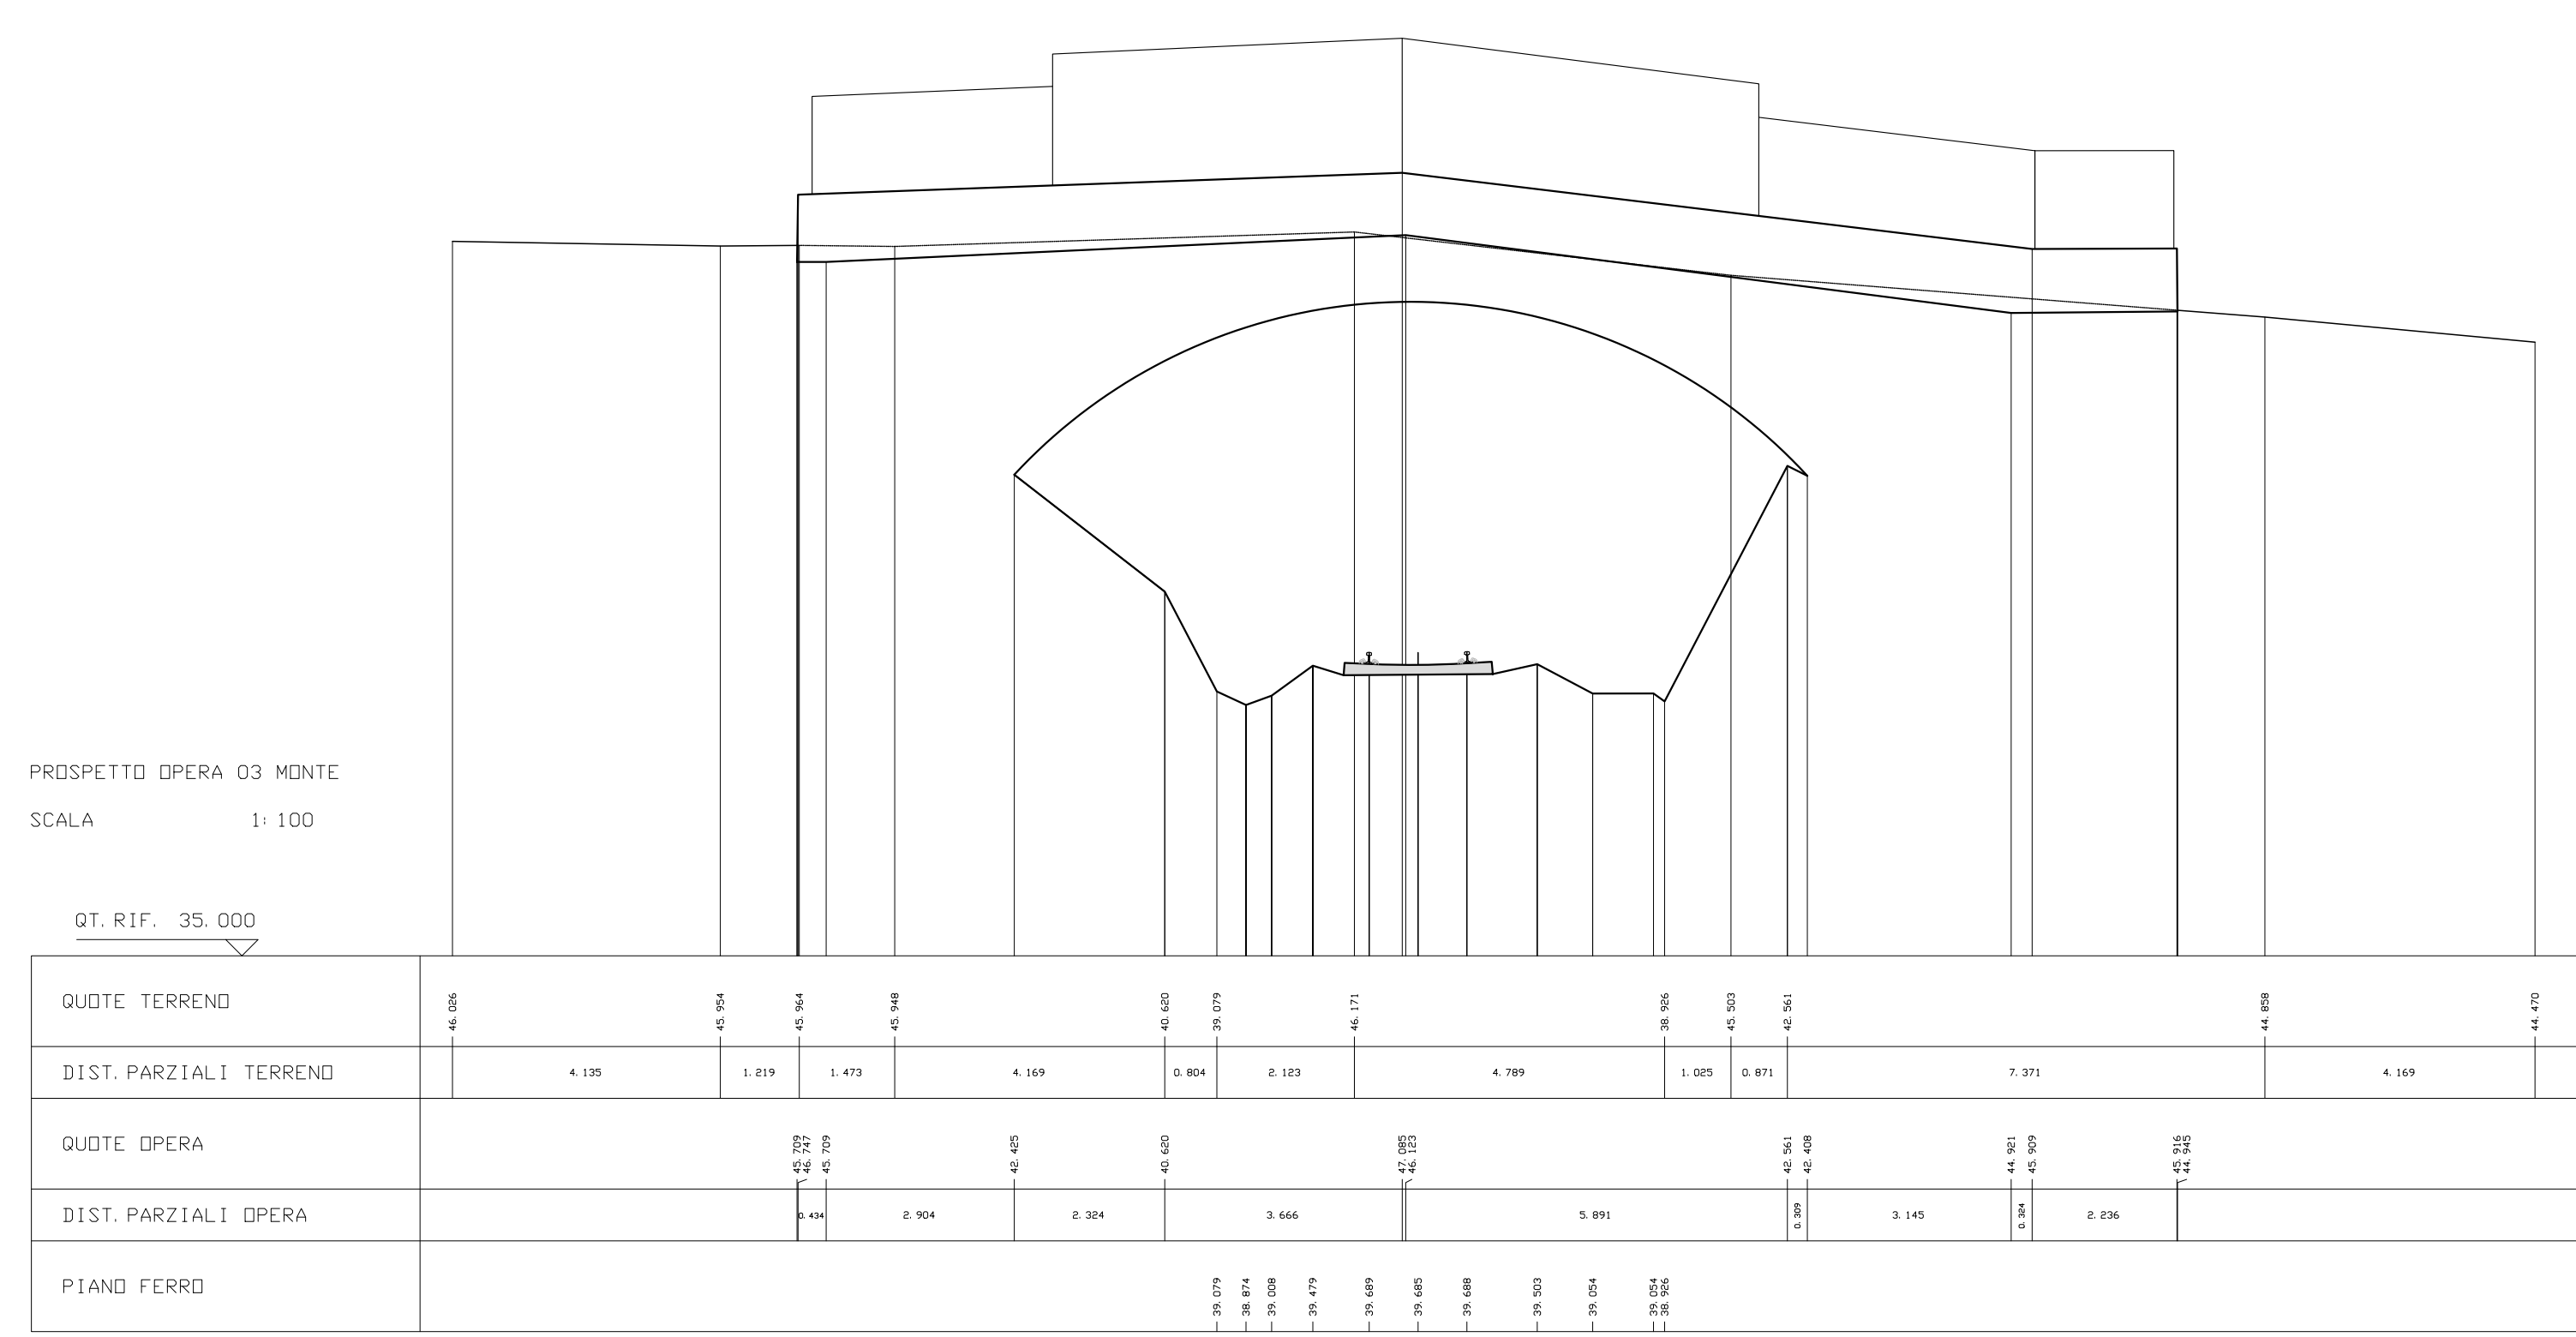


OPERA 4

QUOTE	0	1	2	3	4	5	6	7	8	9	10	11	12	13	14	15	16	17	18	19	20
DISTANZE PARZIALI		1.000	1.000	1.000	1.000	1.000	1.000	1.000	1.000	1.000	1.000	1.000	1.000	1.000	1.000	1.000	1.000	1.000	1.000	1.000	1.000
DISTANZE PROGRESSIVE	0	1.000	2.000	3.000	4.000	5.000	6.000	7.000	8.000	9.000	10.000	11.000	12.000	13.000	14.000	15.000	16.000	17.000	18.000	19.000	20.000

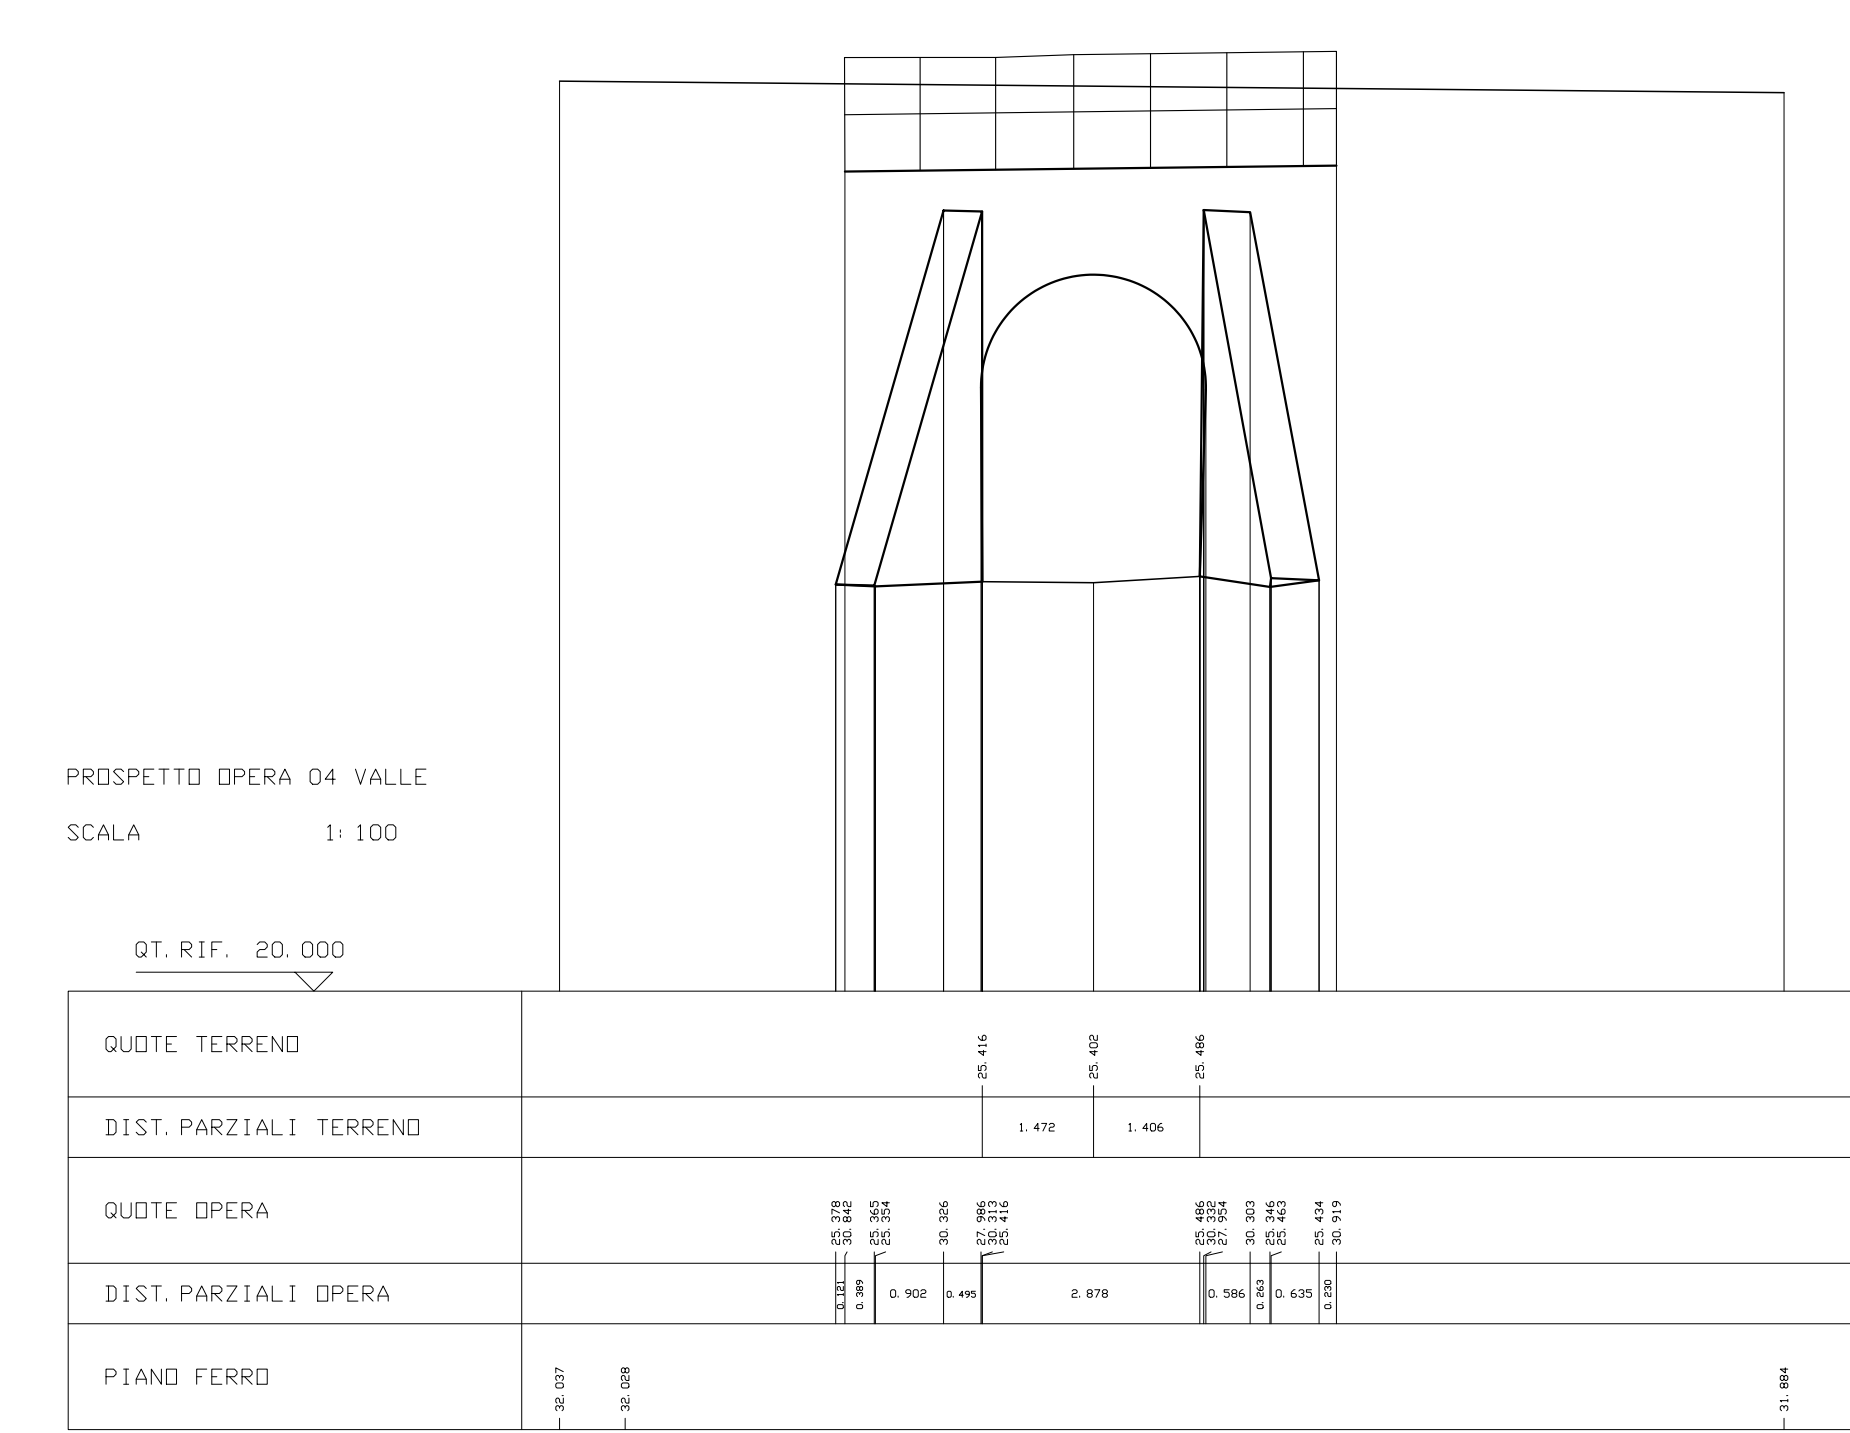

COMMITTENTE: **RFI**
GRUPPO FERROVIE DELLO STATO ITALIANE

PROGETTAZIONE: **ITALFERR**
GRUPPO FERROVIE DELLO STATO ITALIANE

LINEA CATANIA - SIRACUSA

DIREZIONE TECNICA
U.O. PROGETTAZIONE LINEE, NODI E ARMAMENTO

PROGETTO DI FATTIBILITA' TECNICO ECONOMICA

BYPASS DI AUGUSTA

RILEVI CELERIMETRICI
PROSPETTI OPERE D'ARTE 001/002 - OPP 01 - 03 - 04

SCALA: **1:100**

COMMESSA LOTTO FASE ENTE TIPO DOC. OPERA/DISCIPLINA PROGR. REV.

RS60 00 R 13 PA 1F0009 001 B

Rev.	Descrizione	Redatto	Data	Verificato	Data	Approvato	Data	Autorizzato Data
A	Disegnata Esecutiva	P. Gatti	Sett	R. Rossi	Sett	F. Caracciolo	Sett	10 Luglio 2010
B	Disegnata Esecutiva	P. Gatti	Magg	R. Rossi	Magg	F. Caracciolo	Magg	10 Luglio 2010

File: RS60.0.13.PA.F.00.03.001.B.dwg