

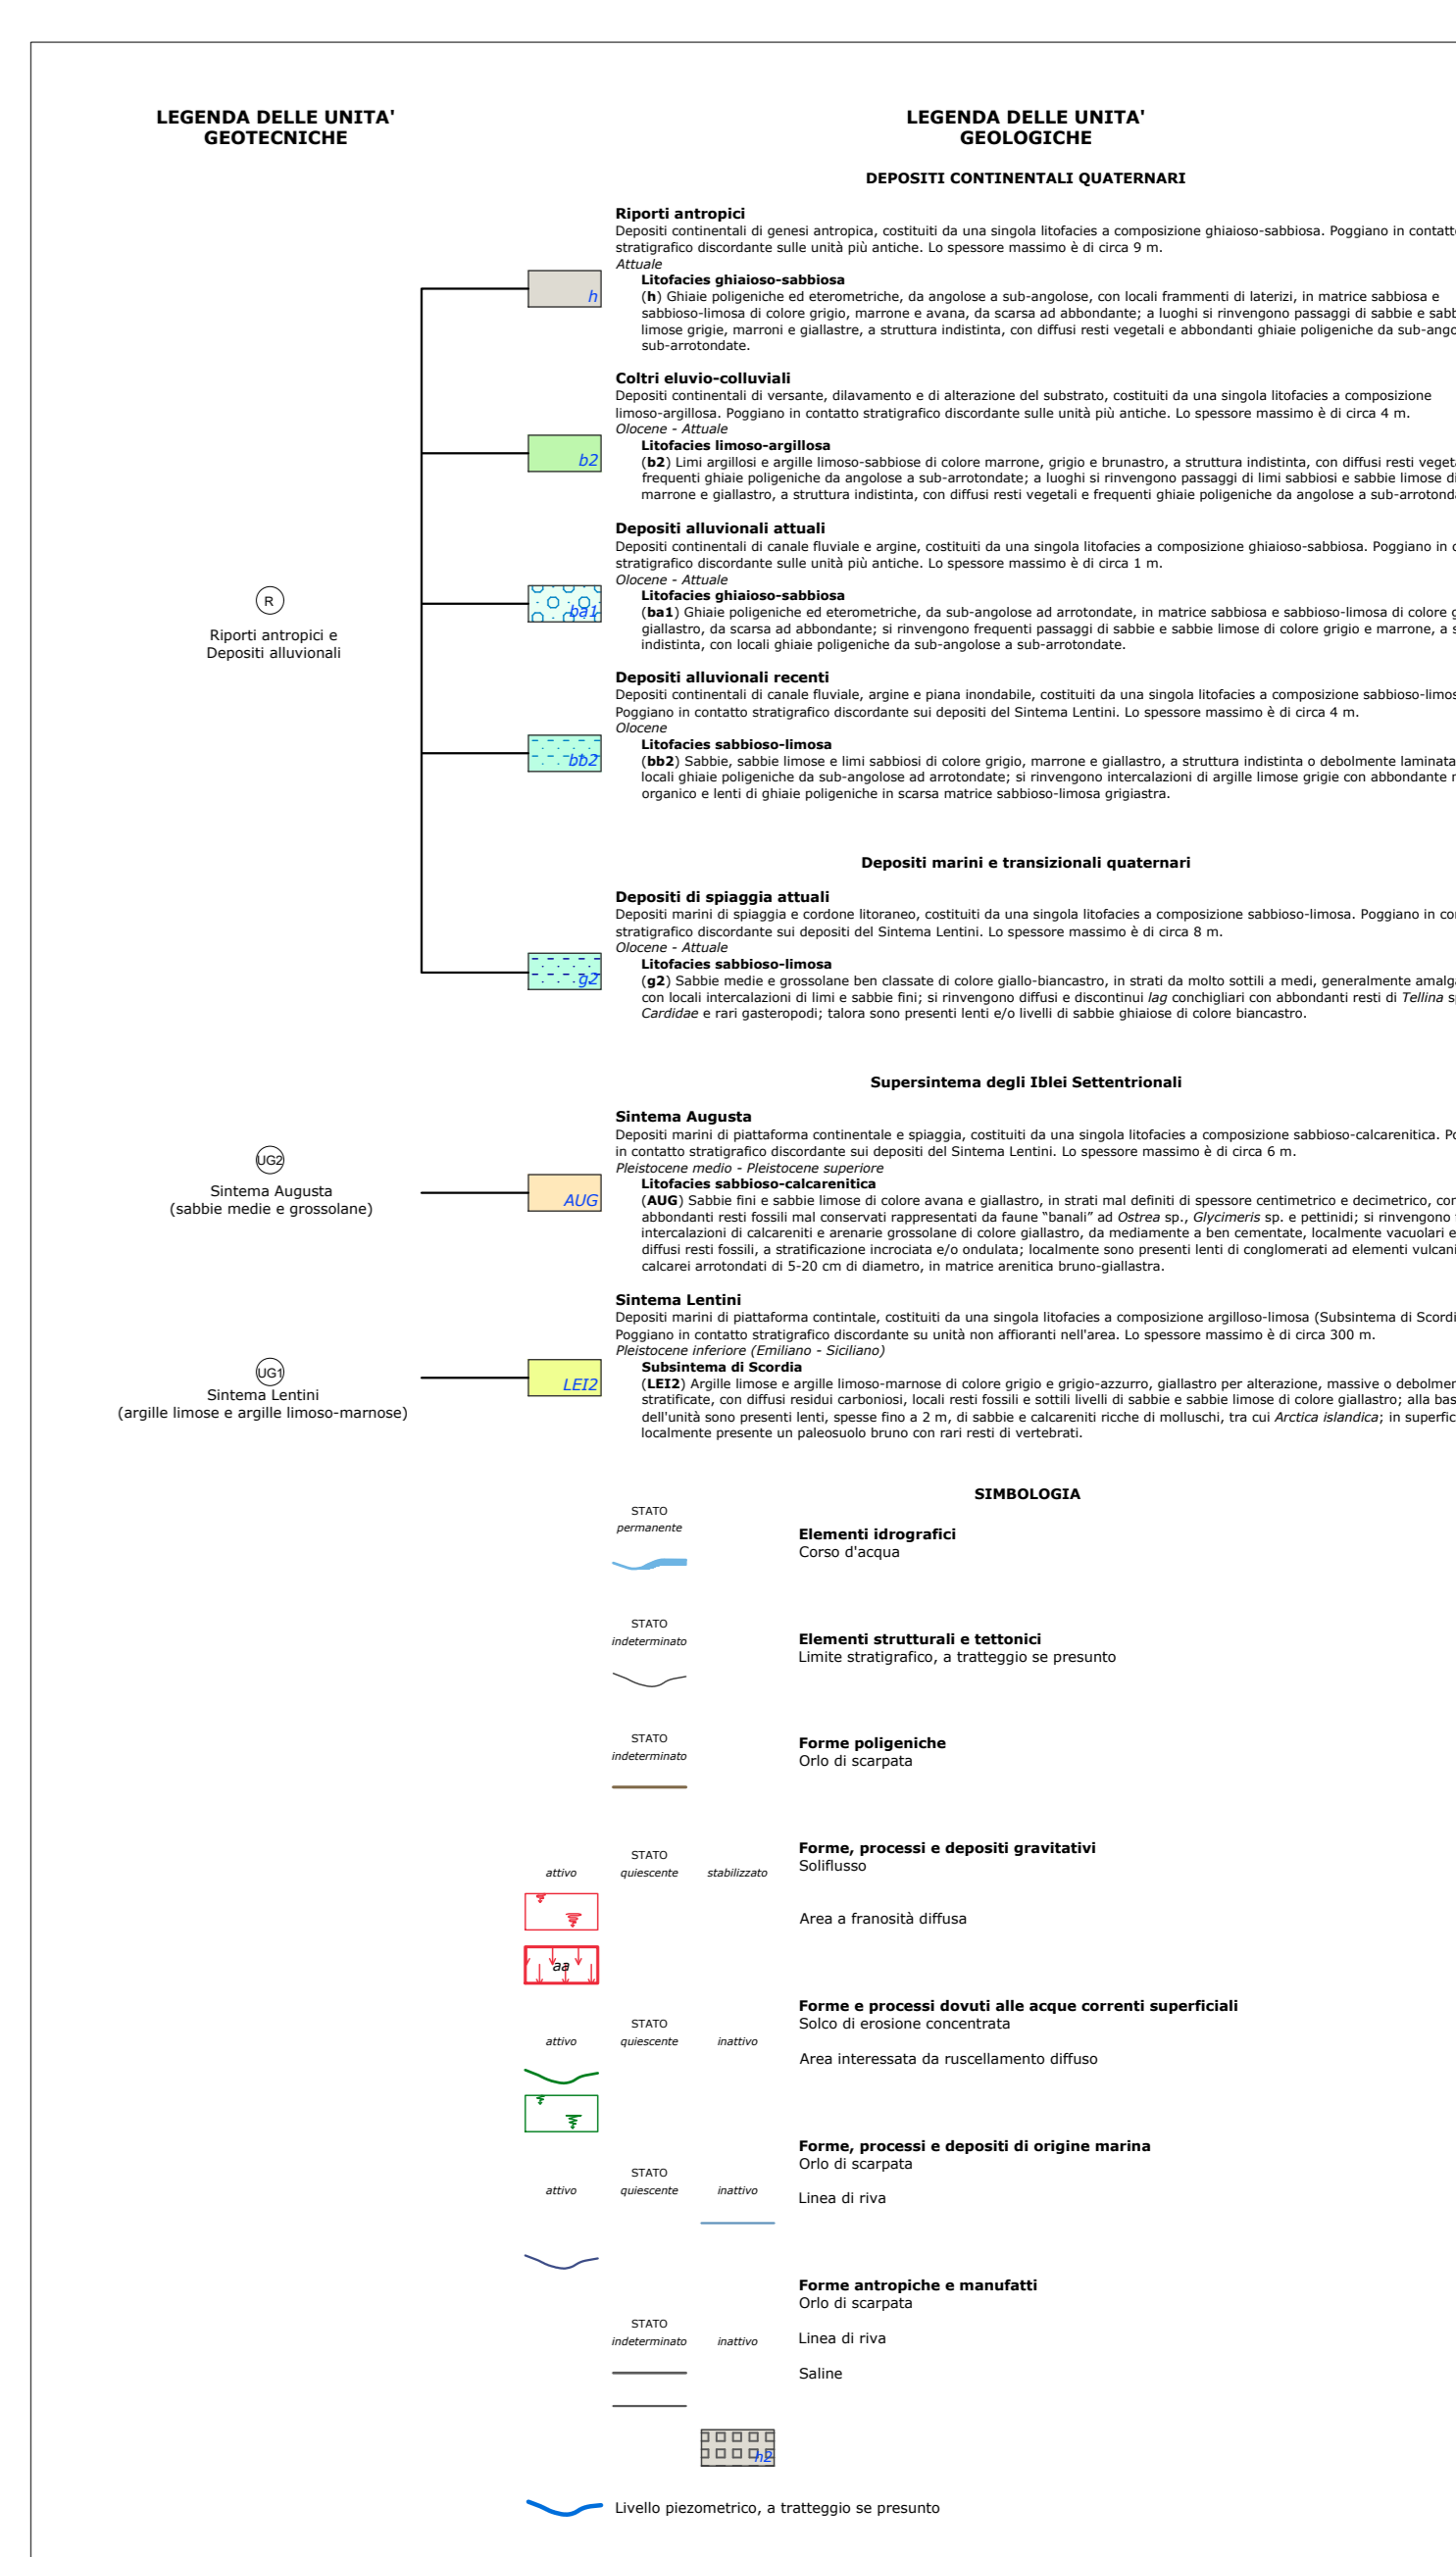



PLANIMETRIA  
SCALA 1:2000

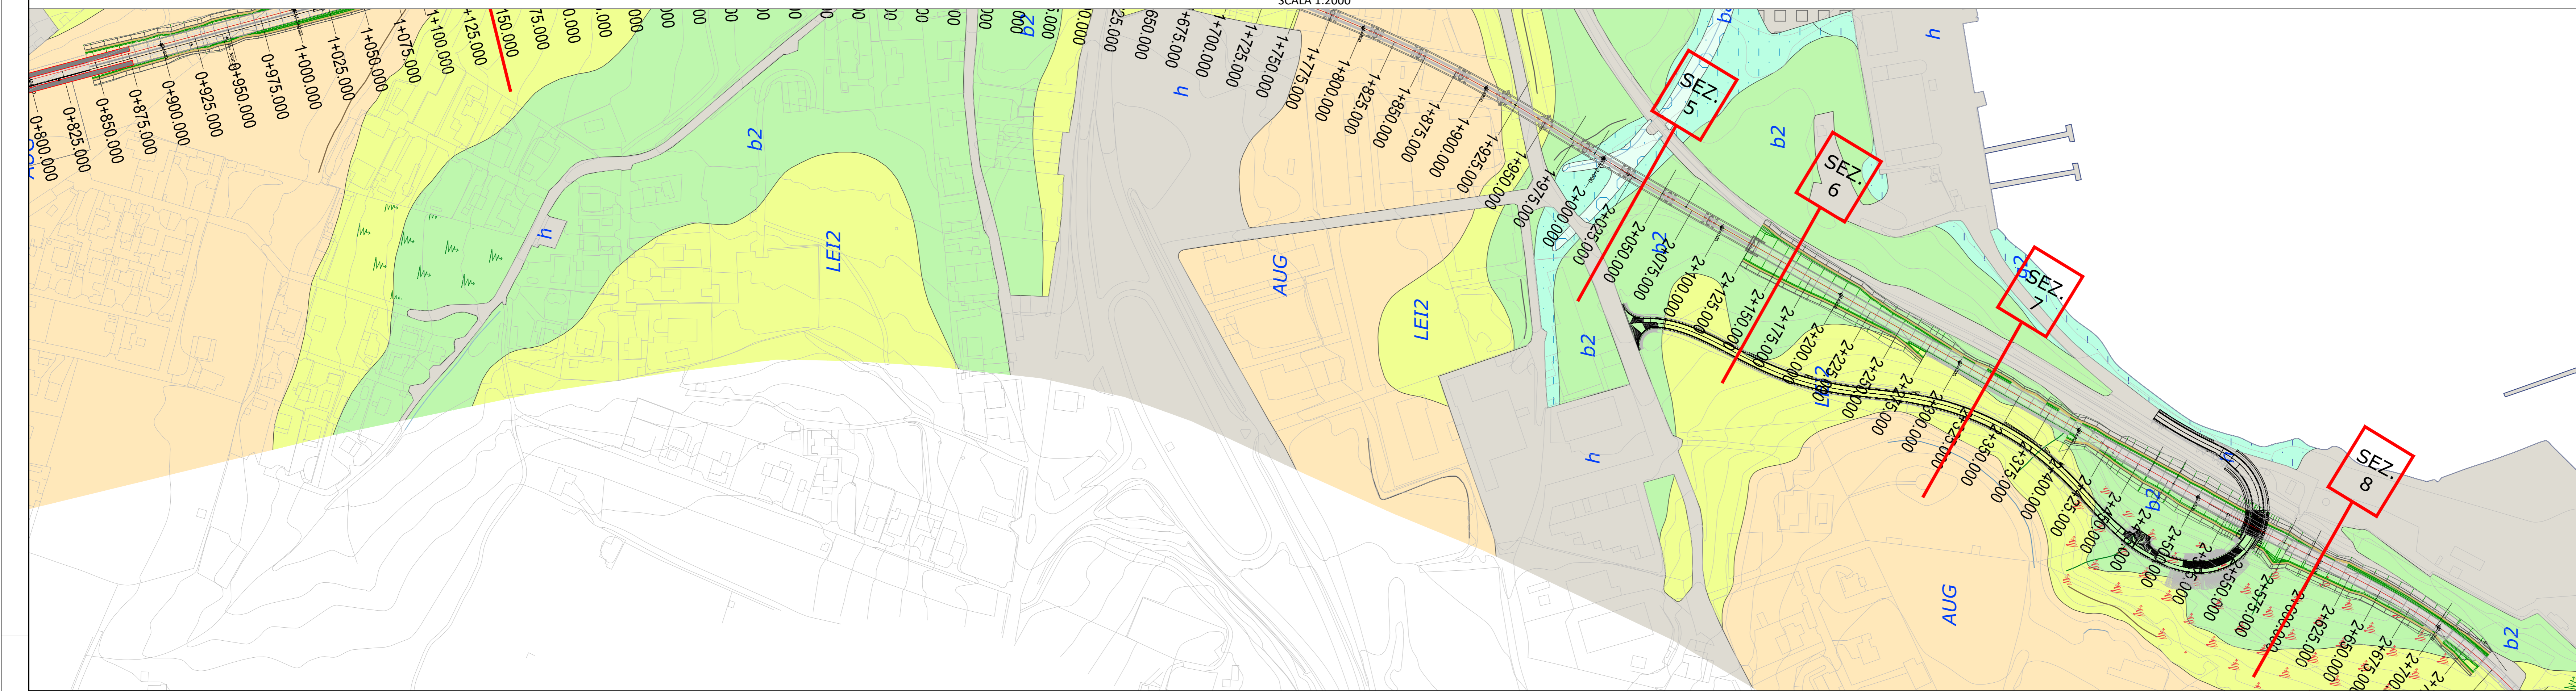

SEZIONE 6 - PK. 2+140  
SCALA 1:200

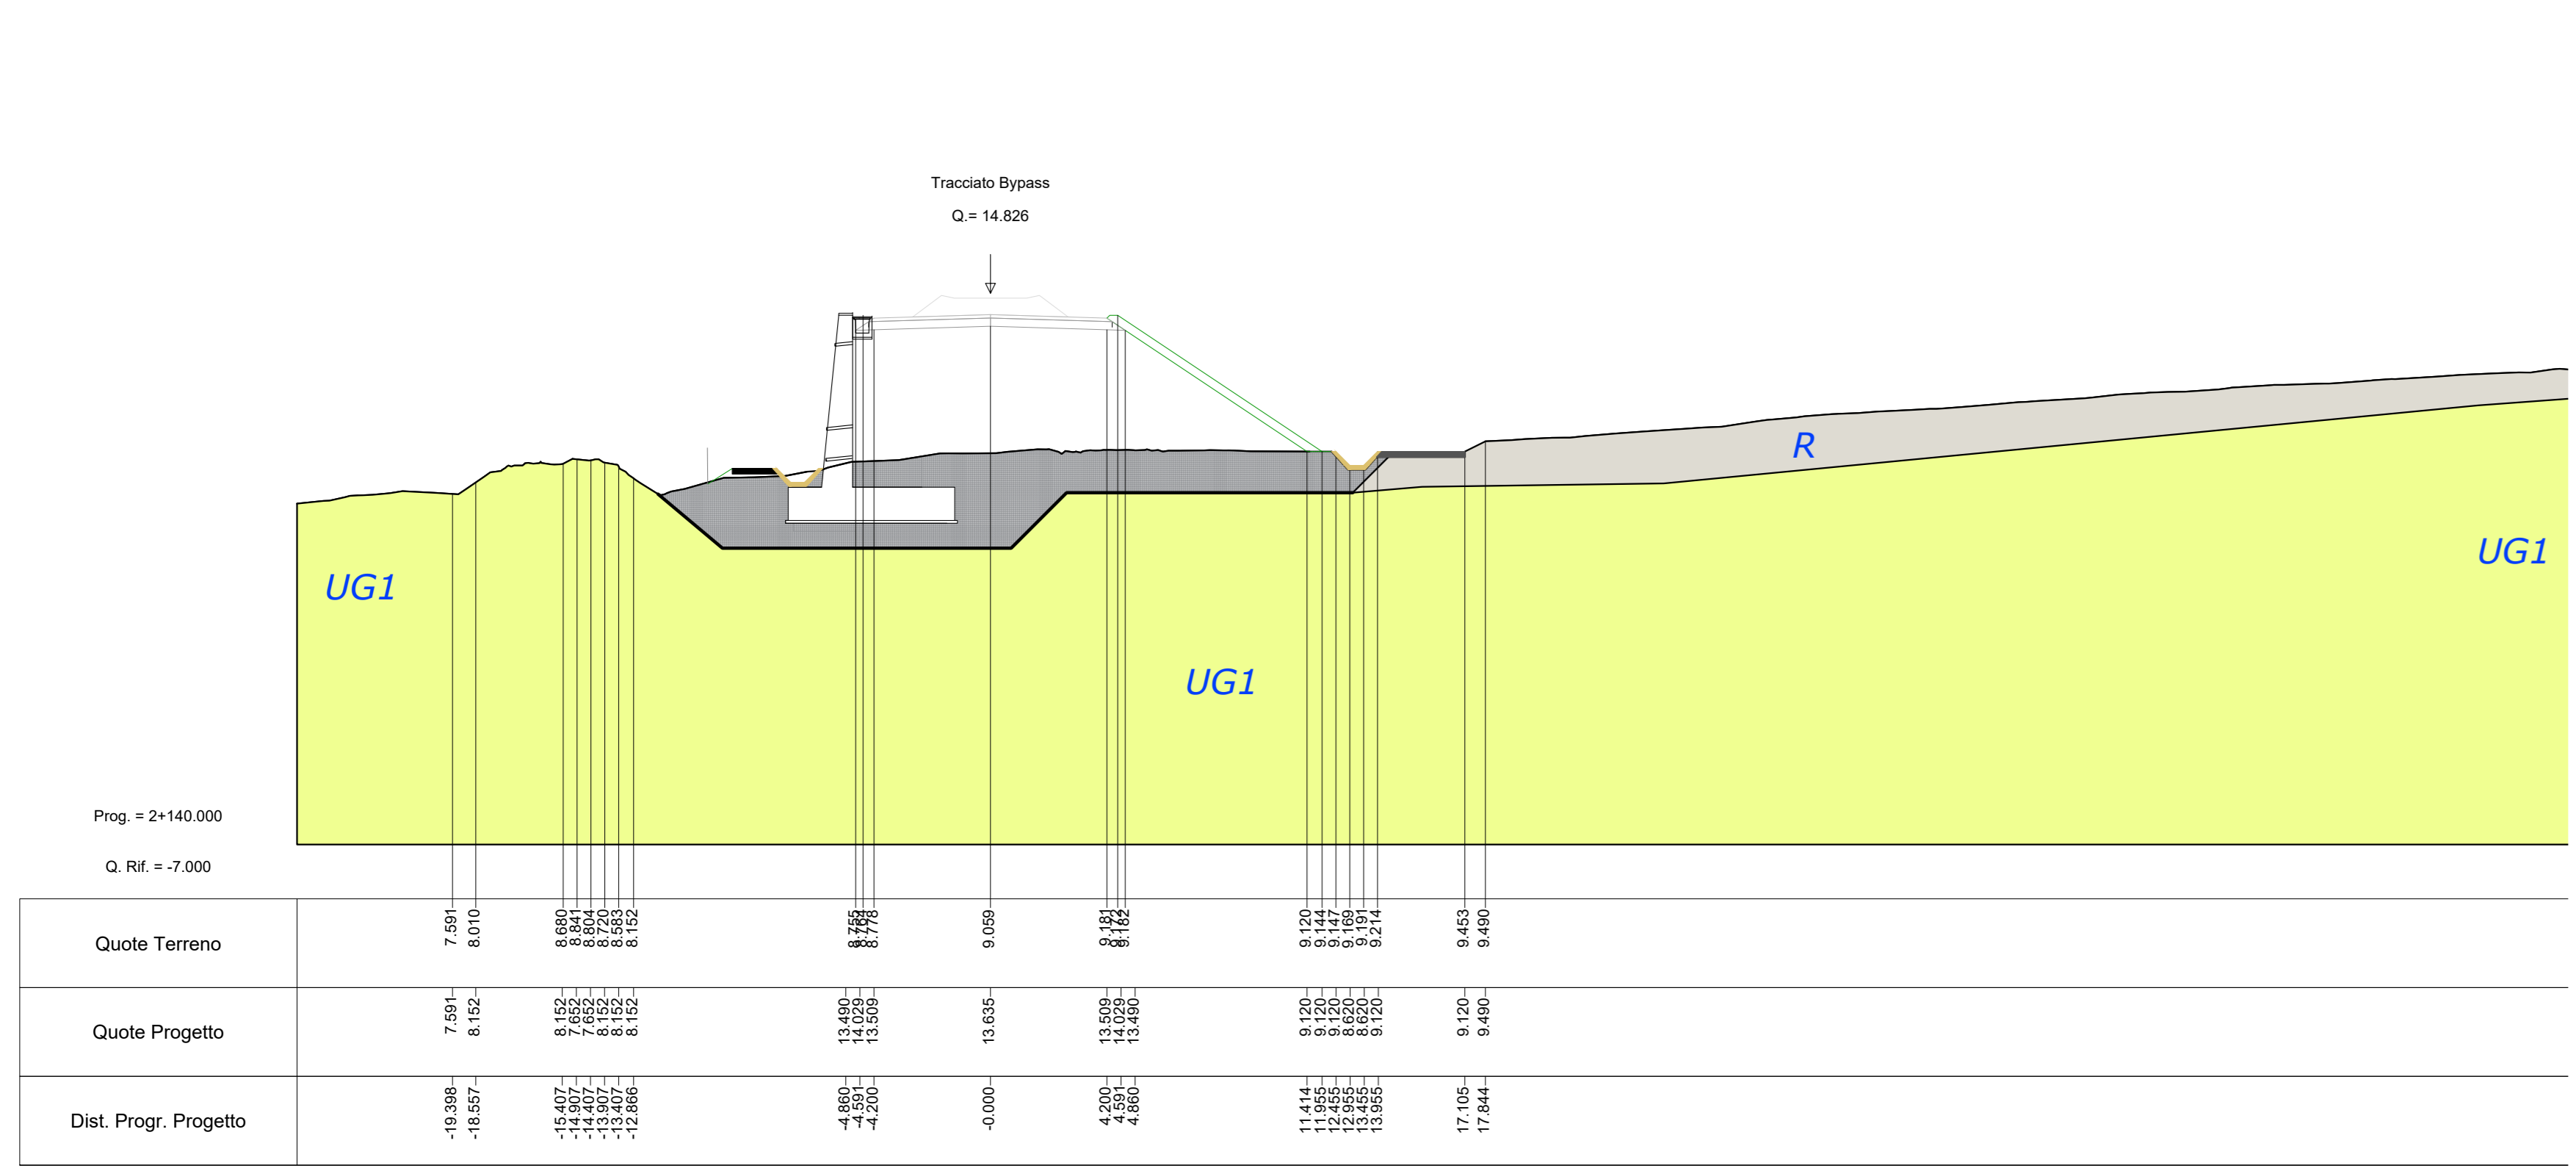

SEZIONE 7 - PK. 2+325  
SCALA 1:200

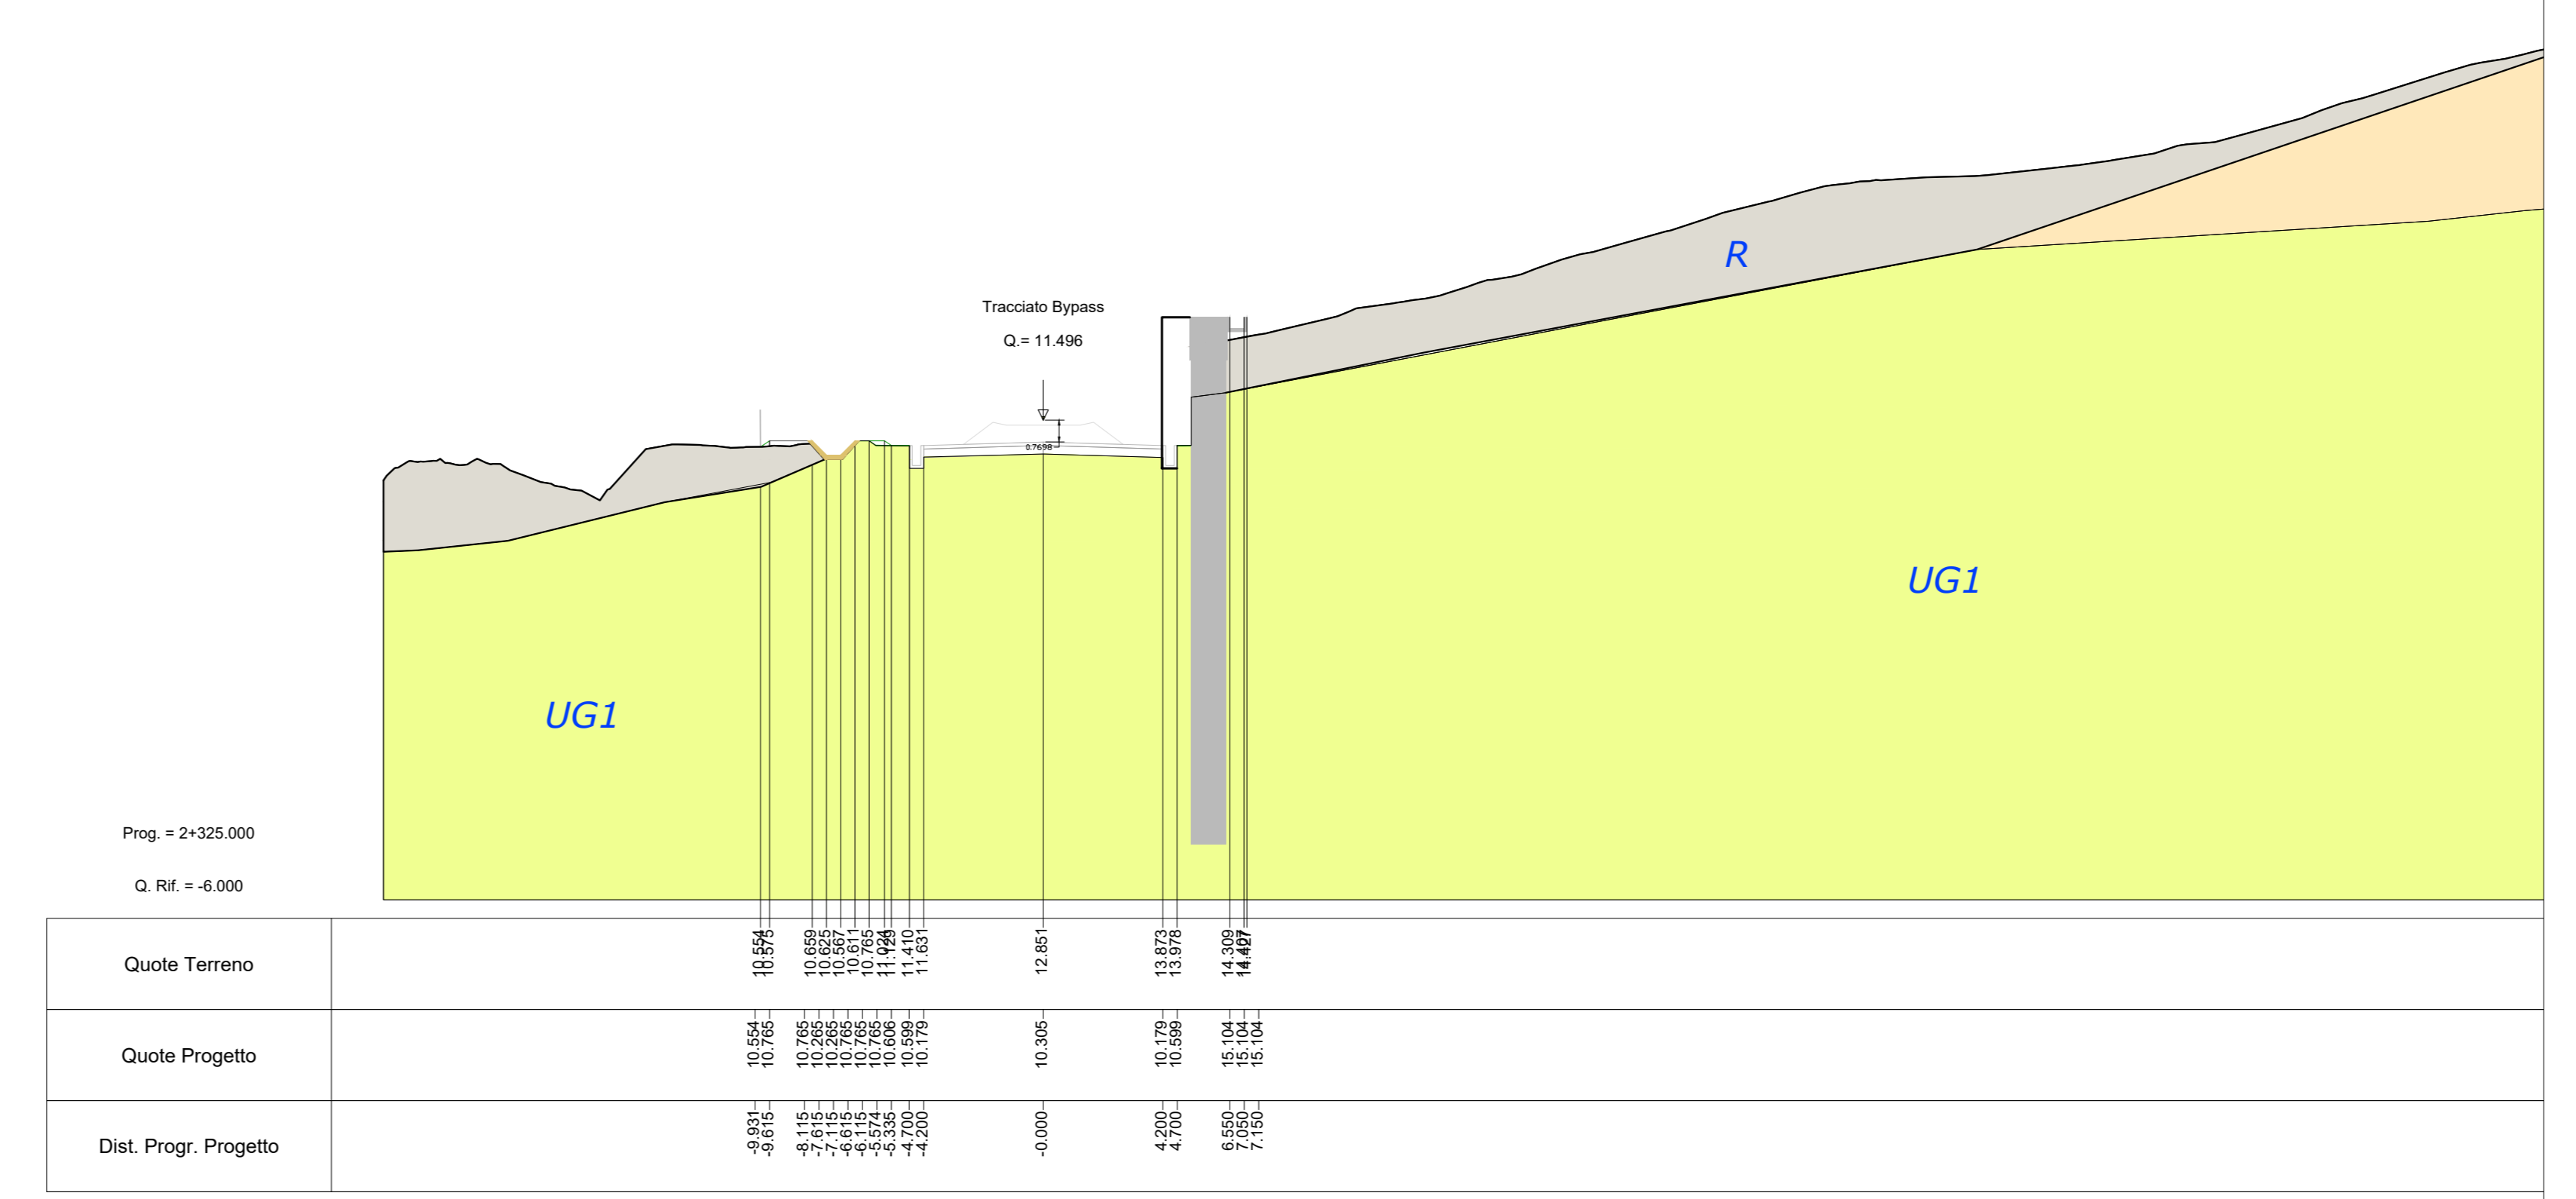

COMMITTENTE:  
**RFI**  
 RETE FERROVIARIA ITALIANA  
 GRUPPO FERROVIE DELLO STATO ITALIANE

PROGETTAZIONE:  
**ITALFERR**  
 GRUPPO FERROVIE DELLO STATO ITALIANE

**LINEA CATANIA - SIRACUSA**

DIREZIONE TECNICA  
**U.O. OPERE GEOTECNICHE**

PROGETTO DI FATTIBILITA' TECNICO ECONOMICA

Bypass di Augusta

**GEOTECNICA**  
 Sezioni geotecniche Tav 2 di 2

SCALA:  
 1:200

COMMESSA	LOTTO	FASE	ENTE	TIPO DOC.	OPERA/DISCIPLINA	PROGR.	REV.
RS60	00	R	11	WA	GE0006	002	A

Rev.	Descrizione	Redatto	Data	Verificato	Data	Approvato	Data	Autorizzato / Data
A	Emissione esecutiva	PIV	Ottobre 2022	CA	Ottobre 2022	CA	Ottobre 2022	Ottobre 2022

File: RS600R11WAGE006002A n. Elab.: 1