SEZIONE TIPO IN RILEVATO
a singolo binario in rettifilo H>1.10m

SCALA 1:50

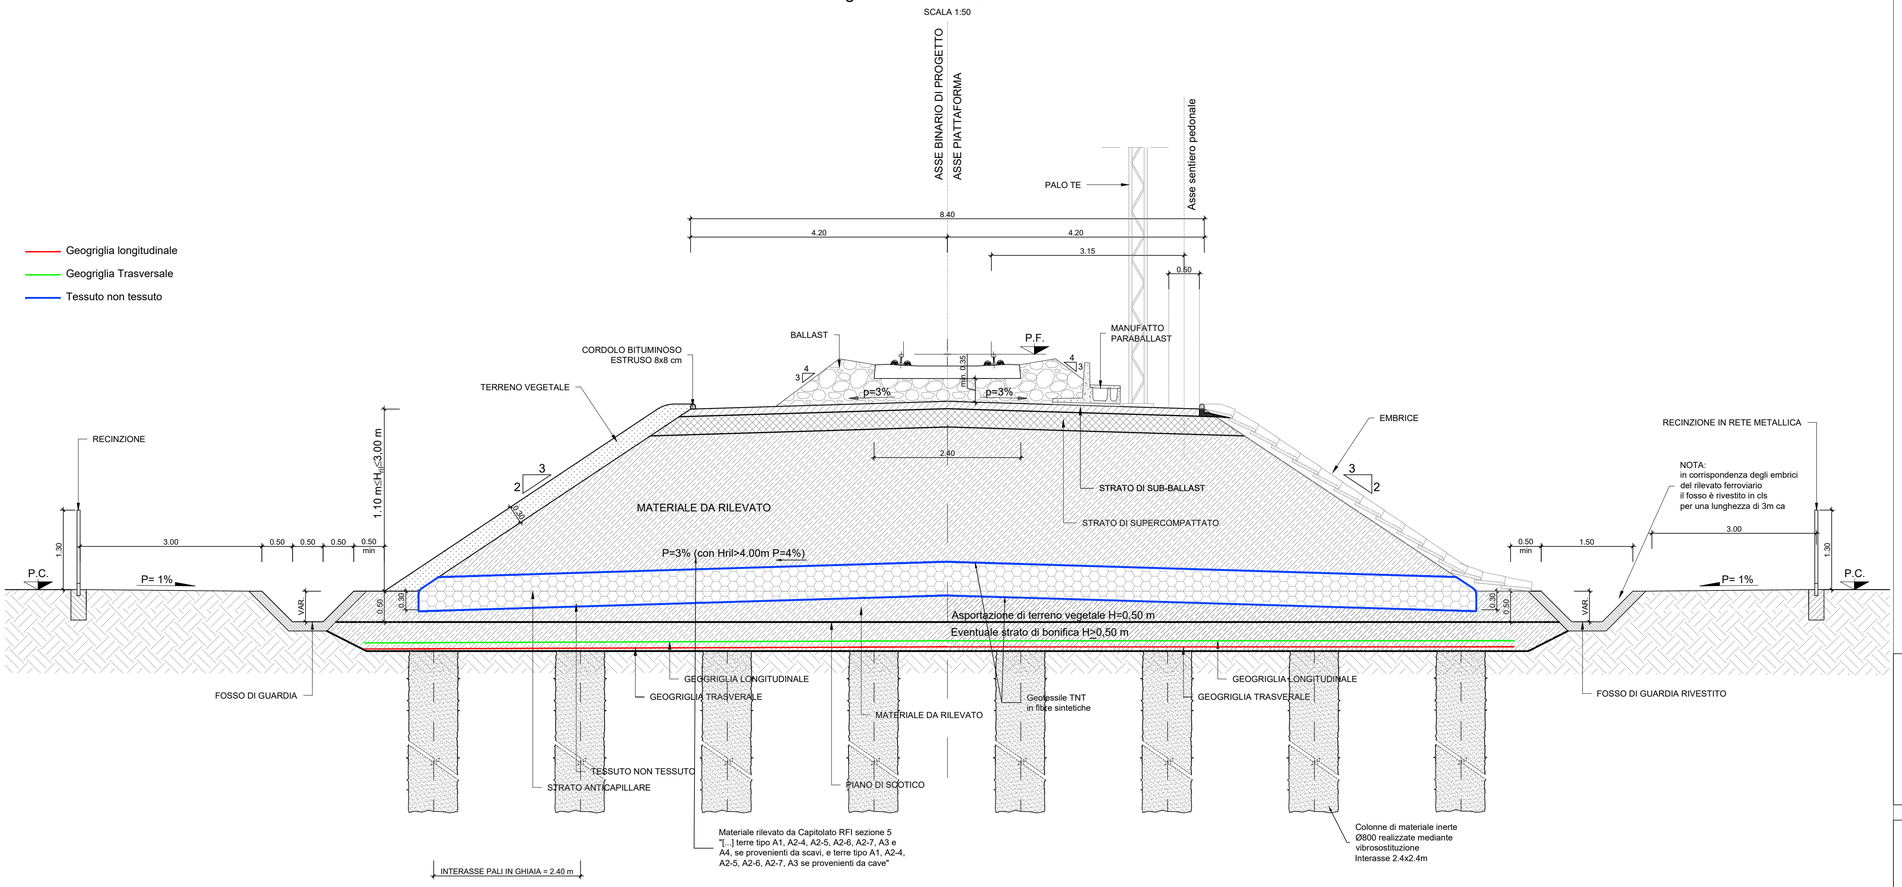

NOTE GENERALI:

1) Il trattamento colonnare con la formazione di pali in ghiaia è previsto per altezze del rilevato superiori a 1.5m dal p.c.
2) La lunghezza dei pali è variabile in funzione dell'altezza del rilevato e delle caratteristiche dei terreni di fondazione, ed e' indicata nell'elaborato RS6000R11RHGE0006001A

PIANTA CORRENTE

SCALA 1:50

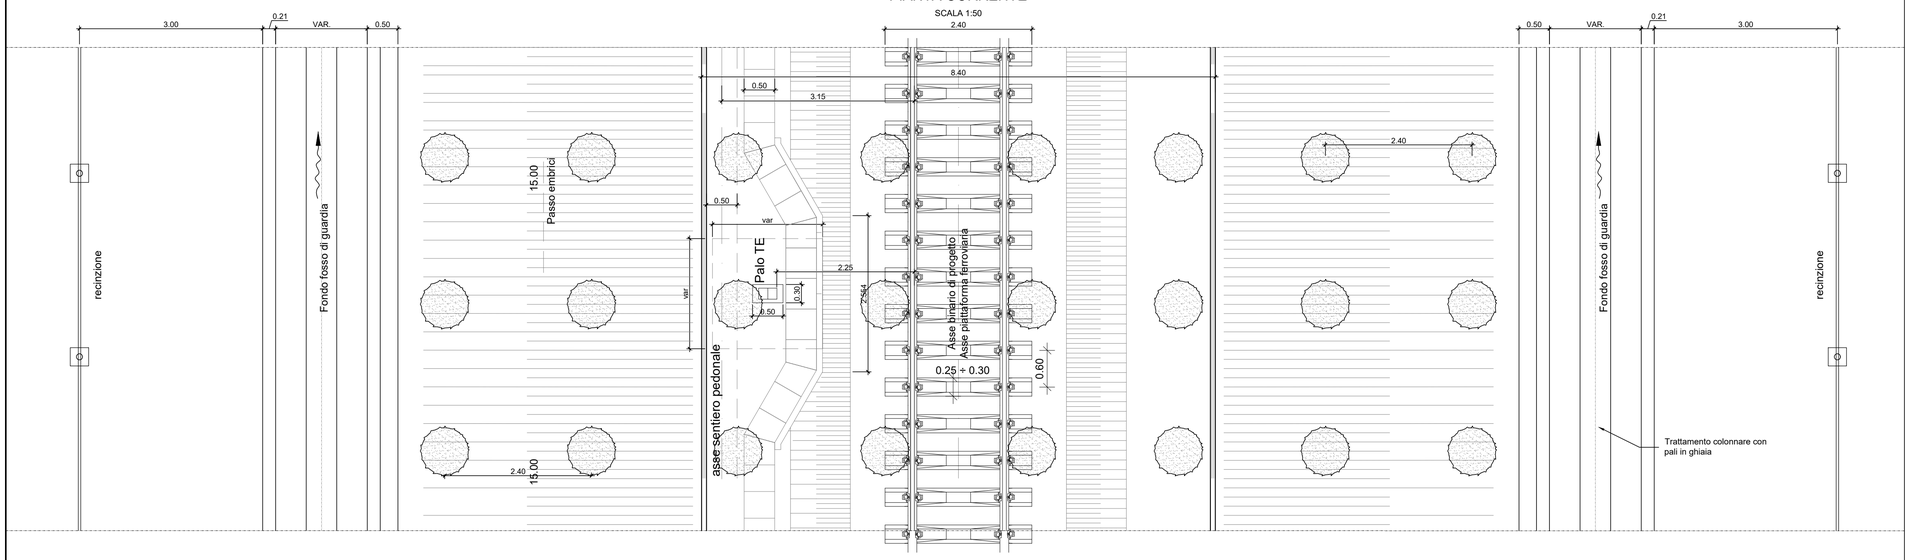

COMMITTENTE:

RFI RETE FERROVIARIA ITALIANA
GRUPPO FERROVIE DELLO STATO ITALIANE

PROGETTAZIONE:

ITALFERR
GRUPPO FERROVIE DELLO STATO ITALIANE

LINEA CATANIA - SIRACUSA

DIREZIONE TECNICA
U.O. OPERE GEOTECNICHE

PROGETTO DI FATTIBILITA' TECNICO ECONOMICA

Bypass di Augusta

GEOTECNICA
Tipologico interventi di consolidamento sui rilevati ferroviari

SCALA : 1:50

COMMESSA	LOTTO	FASE	ENTE	TIPO DOC.	OPERA/DISCIPLINA	PROGR.	REV.
RS60	00	R	11	WA	GE0000	001	B

Revis.	Descrizione	Redatto	Data	Verificato	Data	Approvato	Data	Autorizzato / Data
A	Emissione esecutiva	PINI	Ottobre 2022	L. Cosciotti	Ottobre 2022	P. Carlesimo	Ottobre 2022	L. Berardi Gennaio 2023
B	Aggiornamento a seguito di verifica 1° livello e tecnica	P. Guarino	Gennaio 2023	L. Cosciotti	Gennaio 2023	P. Carlesimo	Gennaio 2023	

File: RS6000R11F6GE0006002A

n. Elab.: