


LEGENDA

- TOMBINO
- FOSSO DI GUARDIA
- CANALE RETTANGOLARE
- COLLETTORE
- VASCA DI ACCUMULO CON SOLLEVAMENTO
- VASCA DI LAMINAZIONE
- - - POZZETTO DI CALMA E DISPERSIONE
- - - VASCA DI PRIMA PIOGGIA

KEY PLAN

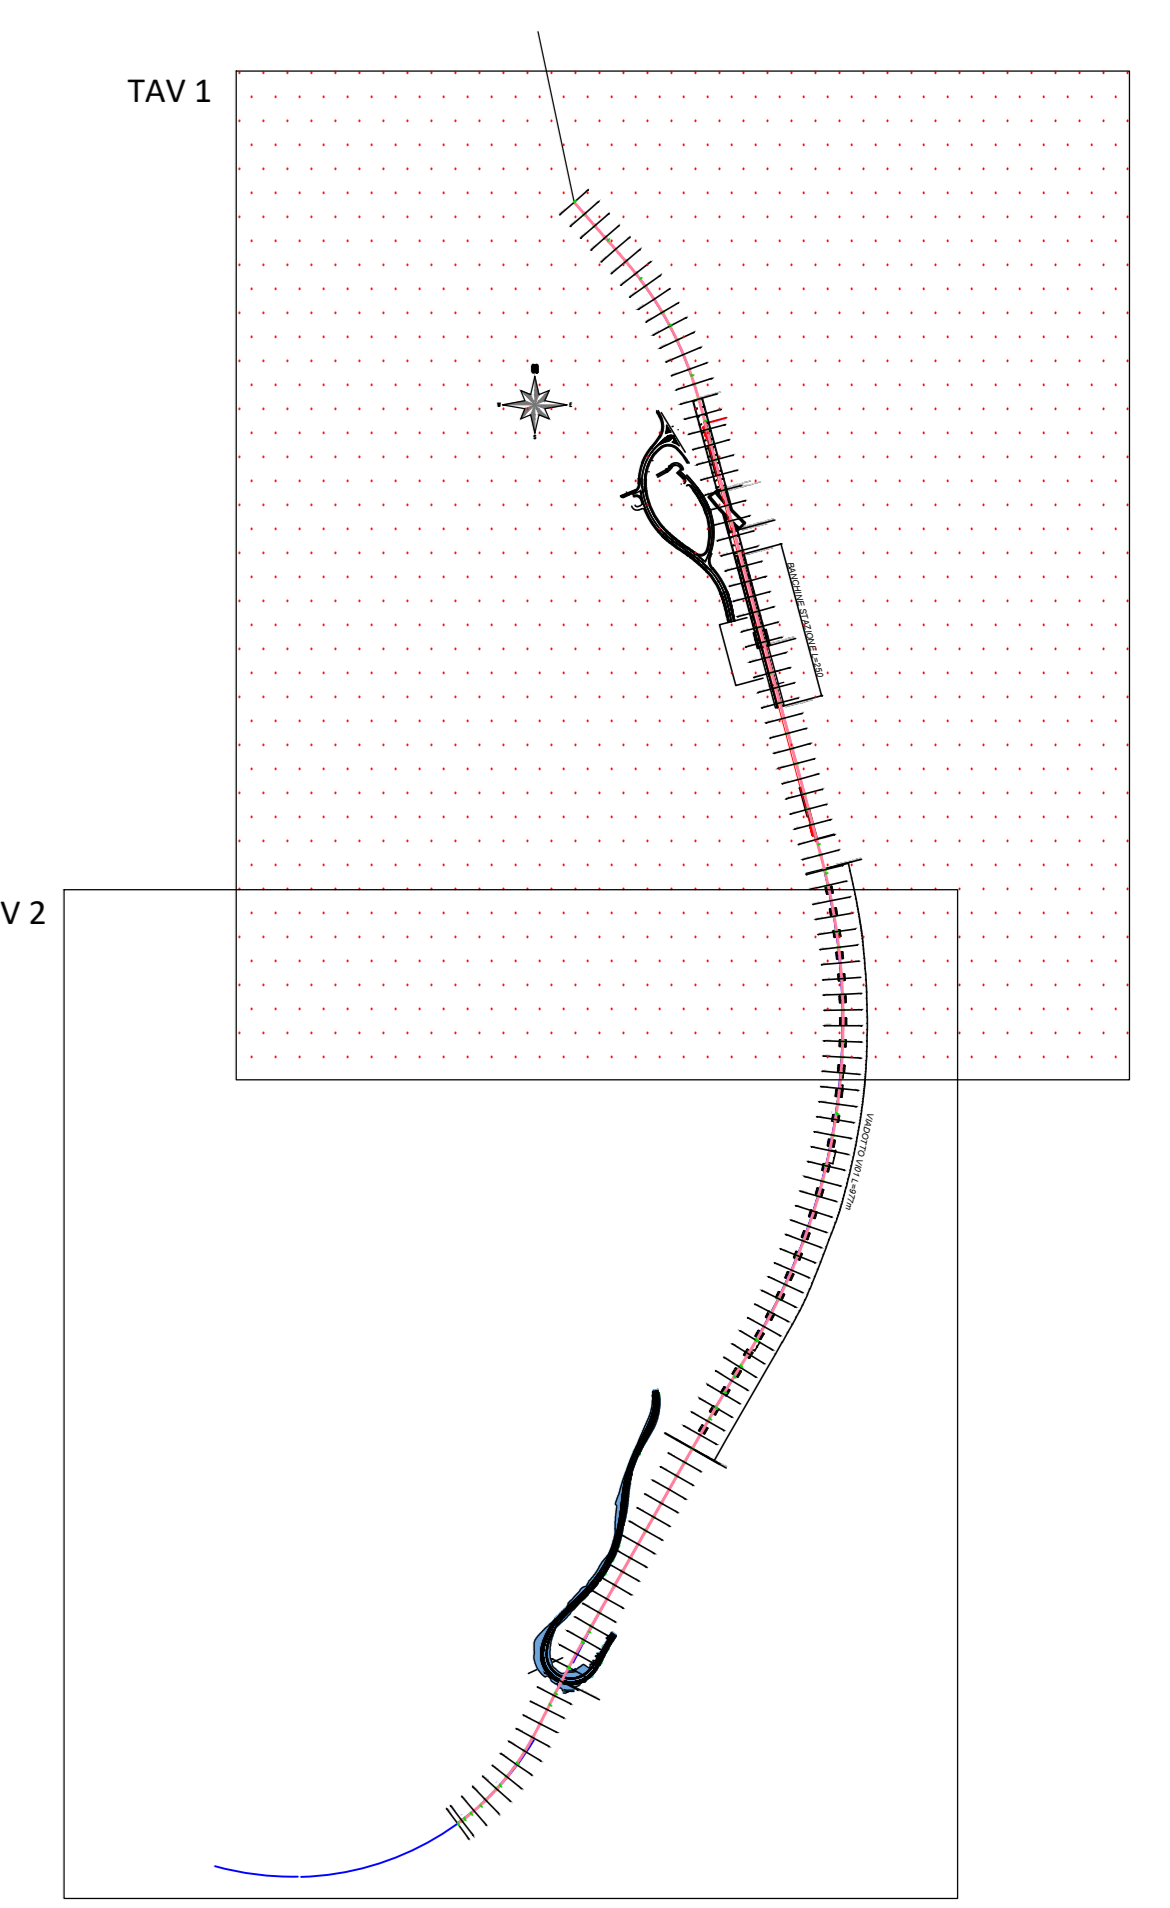

COMMITTENTE:

 RETE FERROVIARIA ITALIANA
 GRUPPO FERROVIE DELLO STATO ITALIANE

PROGETTAZIONE:

 ITALFERR
 GRUPPO FERROVIE DELLO STATO ITALIANE

LINEA CATANIA - SIRACUSA

DIREZIONE TECNICA
 S.O. Coordinamento di Sistema e PFTE

PROGETTO DI FATTIBILITA' TECNICO ECONOMICA

Bypass di Augusta

IDROLOGIA ED IDRAULICA
 Planimetria di drenaggio delle acque di piattaforma - Tavola 1/2

SCALA:
 1:2000

COMMESSA	LOTTO	FASE	ENTE	TIPO DOC.	OPERA/DISCIPLINA	PROGR.	REV.
RS60	00	R	14	P6	ID0002	001	B

Rev.	Descrizione	Realizzato	Data	Verificato	Data	Approvato	Data	Autorizzato / Data
A	Emissione esecutiva		01/10/2022	M. Villari	01/10/2022	P. Carlesimo	01/10/2022	G. Ingrassia
B	Aggiornamento a seguito di verifica T° livello e tecnica		01/01/2023	E. Spagnoli	01/01/2023	P. Carlesimo	01/01/2023	G. Ingrassia