




LEGENDA

- TOMBINO
- FOSSO DI GUARDIA
- CANALE RETTANGOLARE
- COLLETTORE
- VASCA DI ACCUMULO CON SOLLEVAMENTO
- VASCA DI LAMINAZIONE
- POZZETTO DI CALMA E DISPERSIONE
- VASCA DI PRIMA PIOGGIA

KEY PLAN

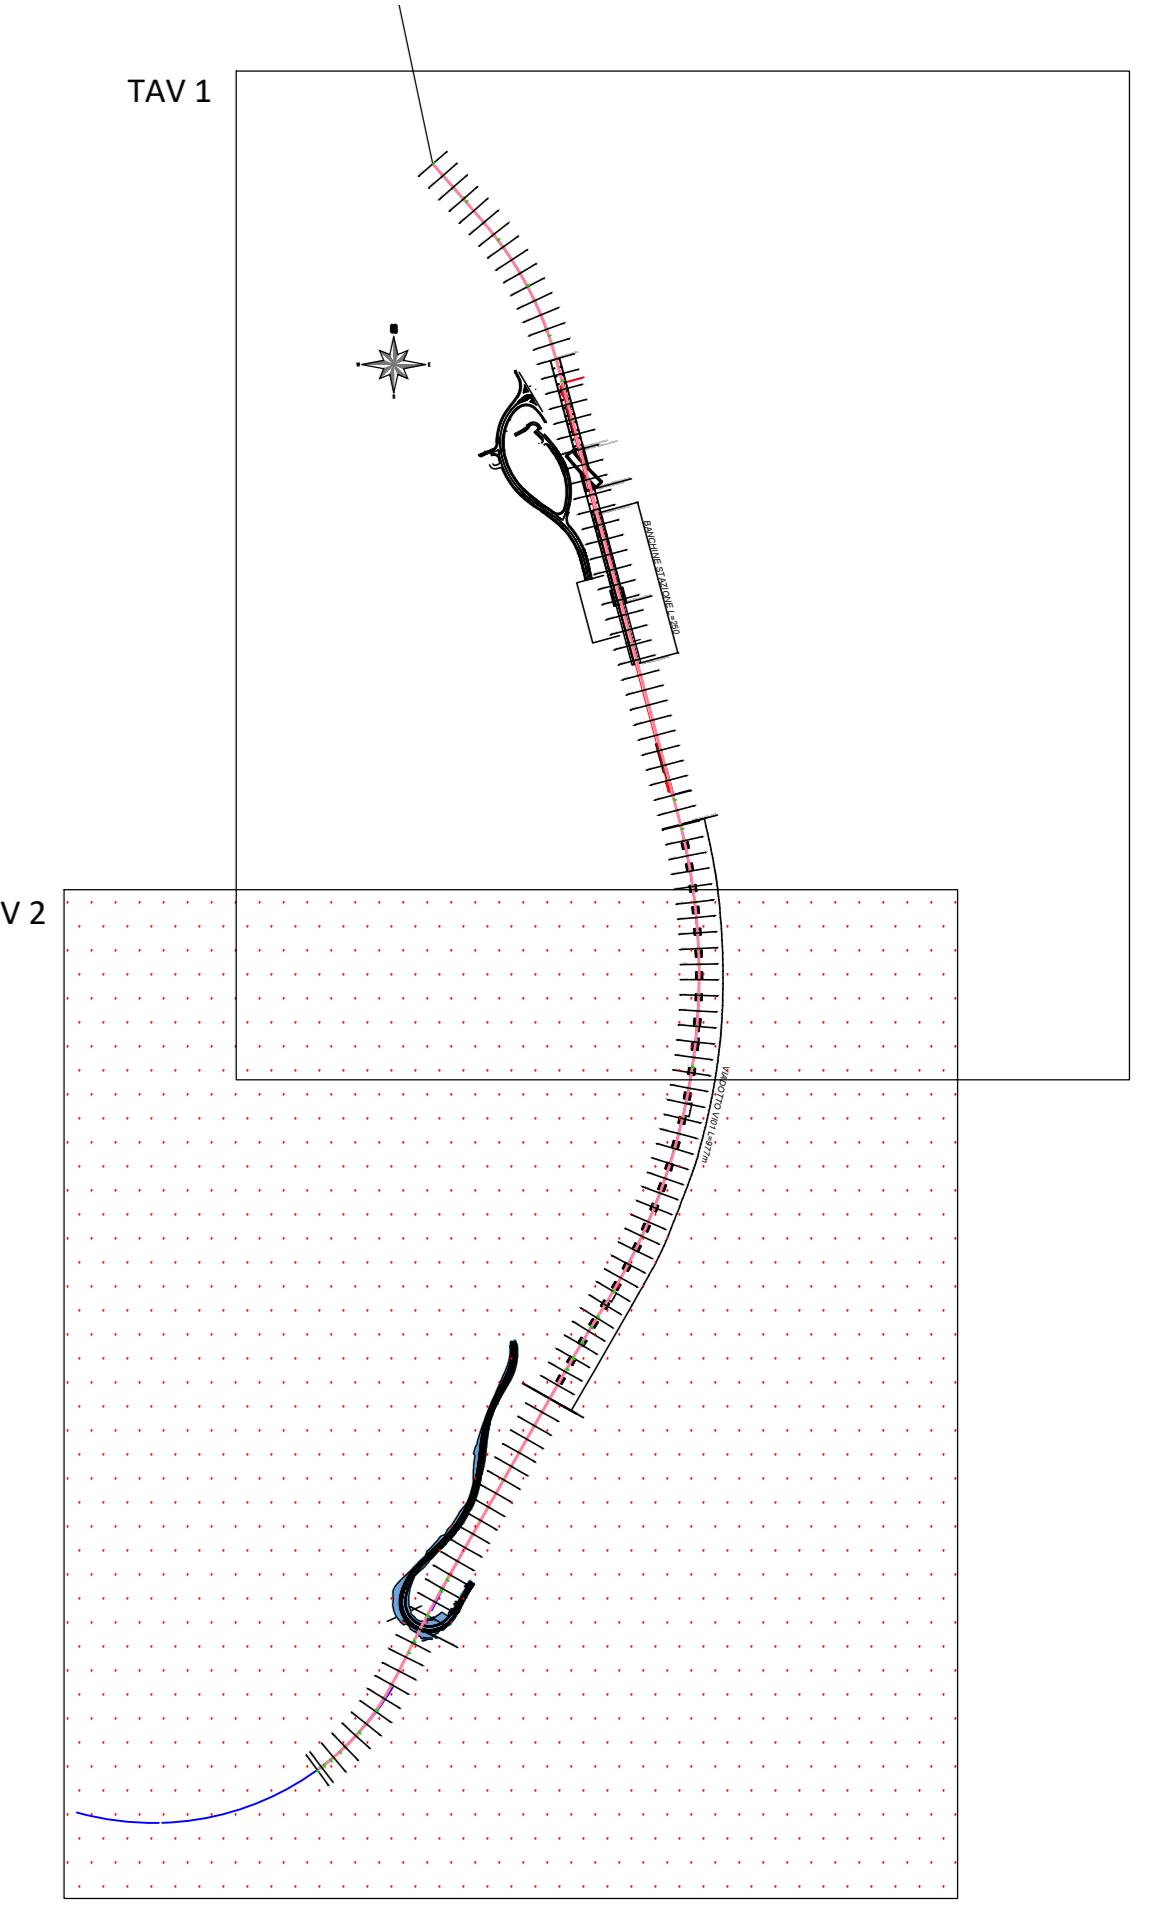

COMMITTENTE:  
**RFI**  
 RETE FERROVIARIA ITALIANA  
 GRUPPO FERROVIE DELLO STATO ITALIANE

PROGETTAZIONE:  
**ITALFERR**  
 GRUPPO FERROVIE DELLO STATO ITALIANE

**LINEA CATANIA - SIRACUSA**

**DIREZIONE TECNICA**  
 S.O. Coordinamento di Sistema e PFTE

**PROGETTO DI FATTIBILITA' TECNICO ECONOMICA**

**Bypass di Augusta**

**IDROLOGIA ED IDRAULICA SPECIALISTICA**  
 Planimetria di drenaggio delle acque di piattaforma - Tavola 2/2

SCALA:  
1:2000

COMMESSA	LOTTO	FASE	ENTE	TIPO DOC.	OPERA/DISCIPLINA	PROGR.	REV.
RS60	00	R	14	P6	ID0002	002	B

Rev.	Descrizione	Realizzato	Data	Verificato	Data	Approvato	Data	Autorizzato / Data
A	Emissione esecutiva	Prv	Ottobre 2022	M. Villari	Ottobre 2022	P. Carosimo	Ottobre 2022	G. Ingrassia
B	Aggiornamento a seguito di verifica T° livello e tecnica	Prv	Gennaio 2023	E. Spagnoli	Gennaio 2023	P. Carosimo	Gennaio 2023	G. Ingrassia