




- LEGENDA**
-  LIMITE INTERVENTO DI DRAGAGGIO
  -  LIMITE INTERVENTI DA PRP
  -  AREA CASSA DI COLMATA 1° LOTTO
  -  AREA DI CANTIERE
  -  STRADA STATALE
  -  STRADA PROVINCIALE
  -  VIABILITA' INTERNA AL PORTO
  -  FERROVIA

Viabilità Interna al Cantiere

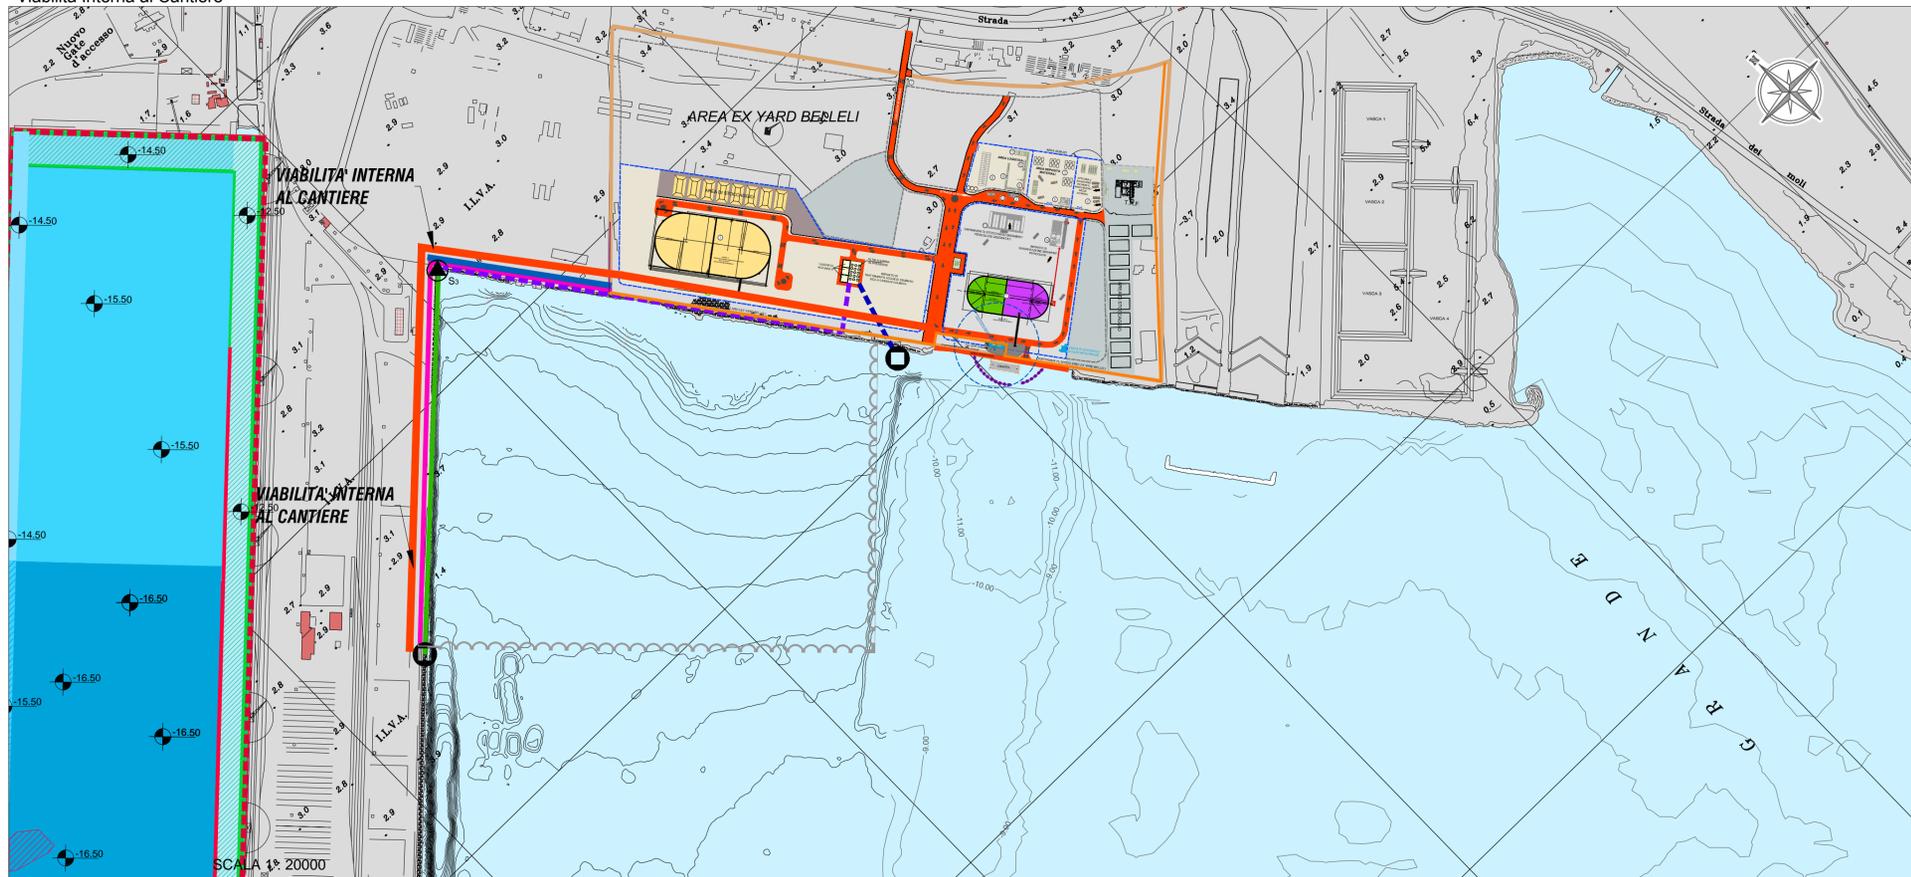

MINISTERO DELL'AMBIENTE  
E DELLA TUTELA DEL TERRITORIO E DEL MARE



Convenzione Sogesid S.p.A. - Ministero dell'Ambiente e della tutela del Territorio e del Mare  
Regione Puglia - Autorità Portuale di Taranto del 19 Luglio 2011

**INTERVENTI PER IL DRAGAGGIO DI 2,3 Mm<sup>3</sup> DI SEDIMENTI IN AREA MOLO  
POLISETTORIALE E PER LA REALIZZAZIONE DI UN PRIMO LOTTO DELLA CASSA DI  
COLMATA FUNZIONALE ALL'AMPLIAMENTO DEL V SPORGENTE DEL PORTO DI TARANTO**

**PROGETTO DEFINITIVO**

Titolo elaborato		Elaborato	
VIABILITÀ ESTERNA INTERFERITA E INTERNA AL CANTIERE		PS 001b	
Redatto da		IL DIRETTORE TECNICO	
		Ing. Carlo MESSINA	
Responsabile Servizio Operativo		Il Responsabile del Procedimento	
Bonifiche e Rifiuti:			
Ing. Enrico BRUGIOTTI			
Project Manager:			
Ing. Giuseppe ALFANO			
GRUPPO DI LAVORO			
Ing. G. ALFANO - Ing. R. GRADO			
(Opere Civili, Idraulica e Implantistica)			
Geol. P. MARTINES - Geol. V. SPECCHIO			
(Geologia)			
Ing. F. LEO (Geotecnica, Sismica e Strutture)			
Ing. A. LUCIANO (Impianti Trattamento)			
Ing. M. TARTAGLIONI (Opere Marittime)			
Ing. B. FERRARO (Computi meteo)			
Dott. C. CORSI - Biol. S. RANIA			
(Caratterizzazione Ambientale dei Sedimenti)			
Arch. K. ELIA - Arch. E. CONFORTI -			
Dott.ssa F. MONCADA - Geom. M. TEMPESTA			
(Disegnatori grafici)			
Cod. Commessa	Codice	Nome file	Data : Ottobre 2012
PUG102	PD PS 0 0 1b 0	PUG102PDP001b_0	Scala: varie
Rev.	Data	Descrizione modifica	verificato
0	ott/2012	1 <sup>a</sup> Emissione	approvato