


LEGENDA

- Binario di progetto
- Limite fascia di rispetto da C.d.S.
- Limite fascia di rispetto ex art.49 del D. P. R. 753/80

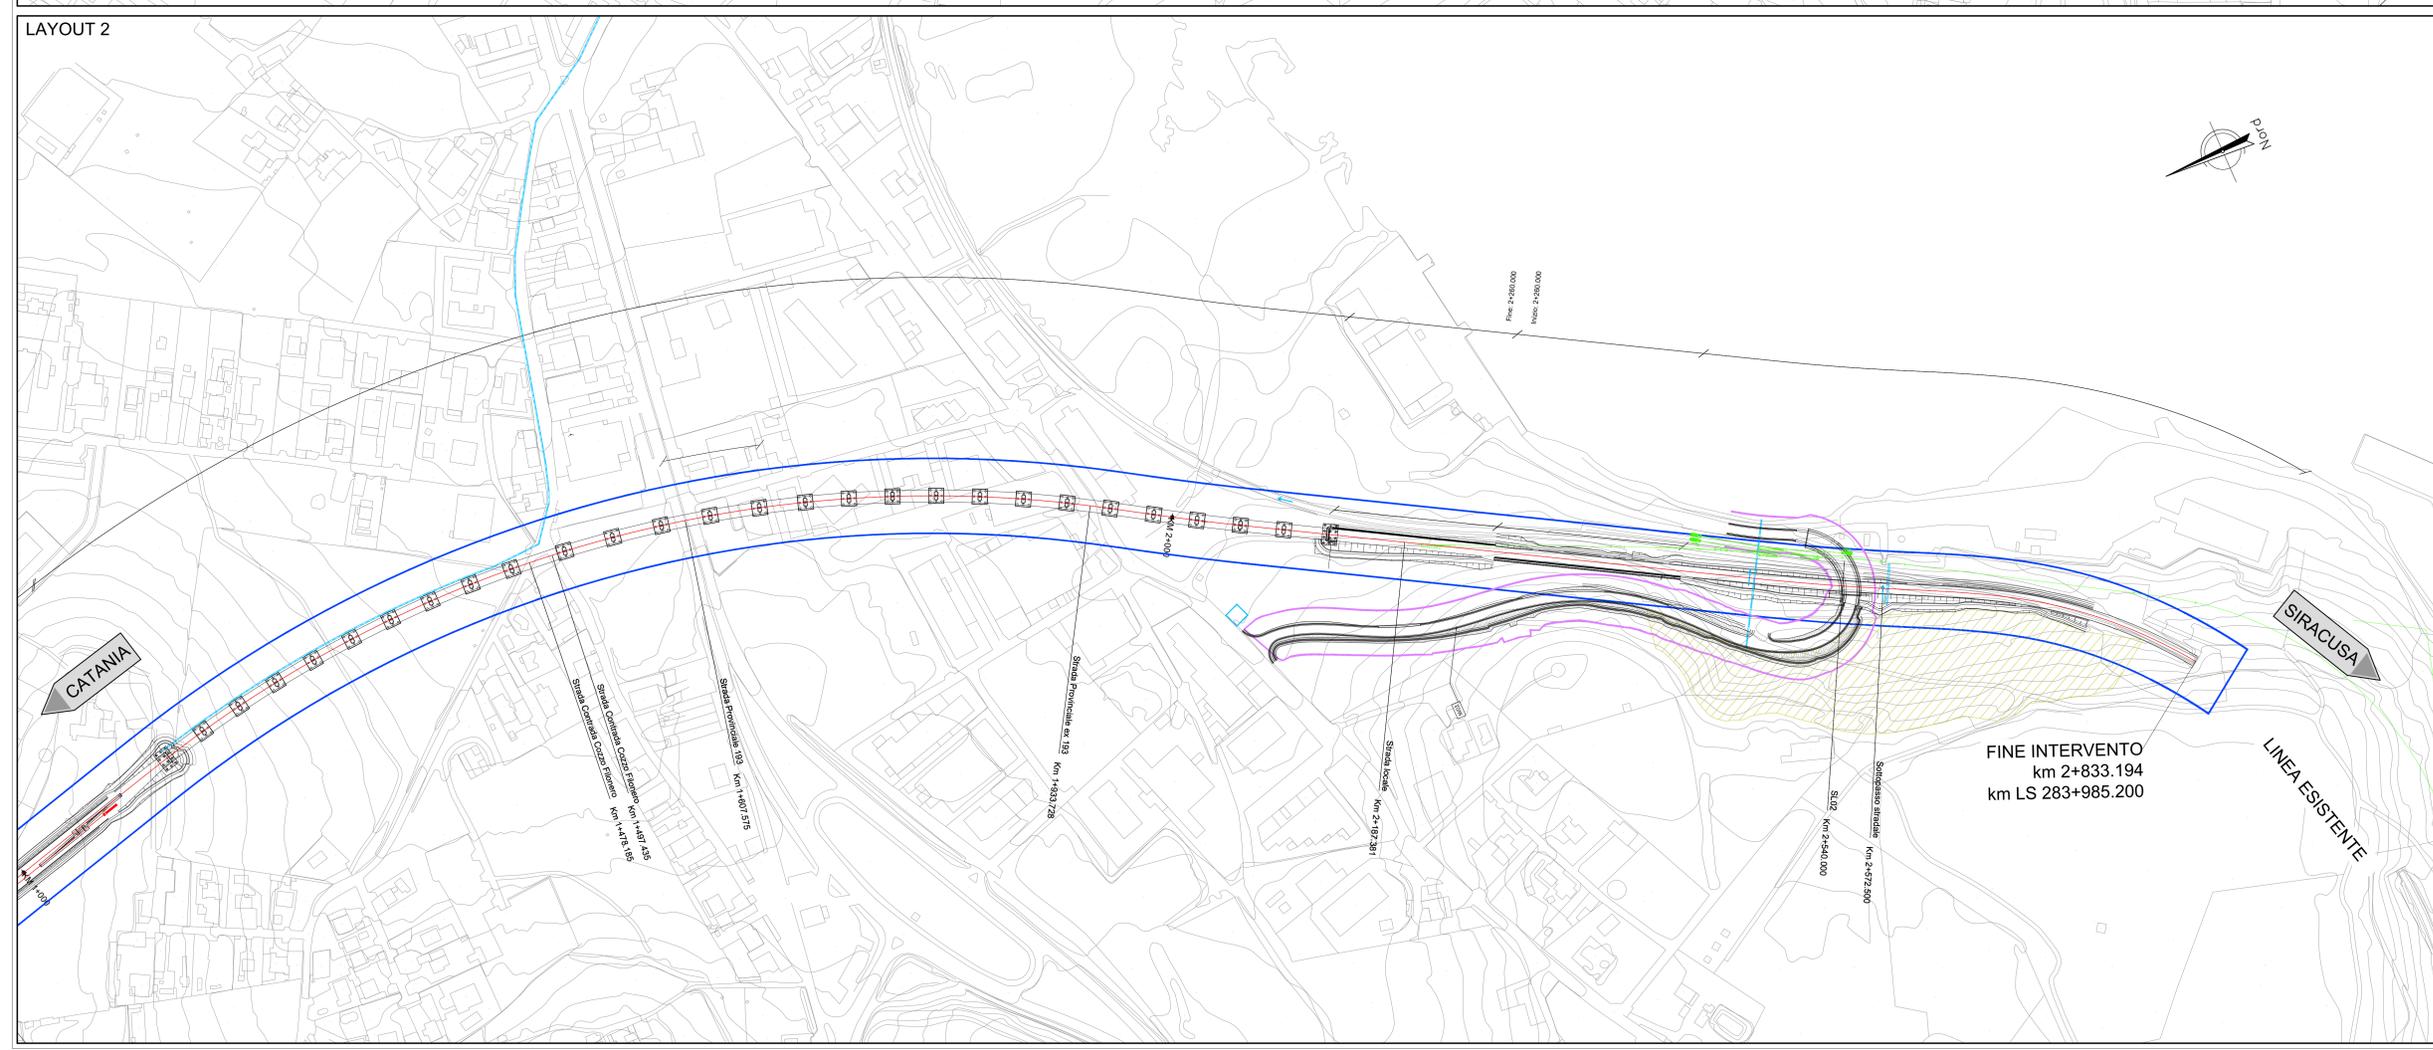

COMMITTENTE:
RFI
RETE FERROVIARIA ITALIANA
GRUPPO FERROVIE DELLO STATO ITALIANE

PROGETTAZIONE:
ITALFERR
GRUPPO FERROVIE DELLO STATO ITALIANE

LINEA CATANIA - SIRACUSA

DIREZIONE TECNICA
U.O. PROGETTAZIONE DI LINEE NODI E ARMAMENTO

PROGETTO DI FATTIBILITA' TECNICO ECONOMICA

Bypass di Augusta

Planimetria fasce di rispetto

SCALA:
1:2000

COMMESSA	LOTTO	FASE	ENTE	TIPO DOC.	OPERA/DISCIPLINA	PROGR.	REV.
RS60	00	R	14	P6	IF0001	003	B

Rev.	Descrizione	Redatto	Data	Verificato	Data	Approvato	Data	Autorizzato / Data
A	Emissione esecutiva	M. Pizzotta	Ott 2022	M. Faboni	Ott 2022	P. Carlesimo	Ott 2022	G. Ingrosso
B	Emissione a seguito di istruttoria RFI	M. Pizzotta	Febb 2023	M. Faboni	Febb 2023	Albino	Febb 2023	Federico

File: RS60 0.0.R - CARTIGLIO.DWG