


**LEGENDA**

- BINARI ESISTENTI
- BINARIO DI PROGETTO
- BINARI IN DEMOLIZIONE
- DEMOLIZIONE FABBRICATI

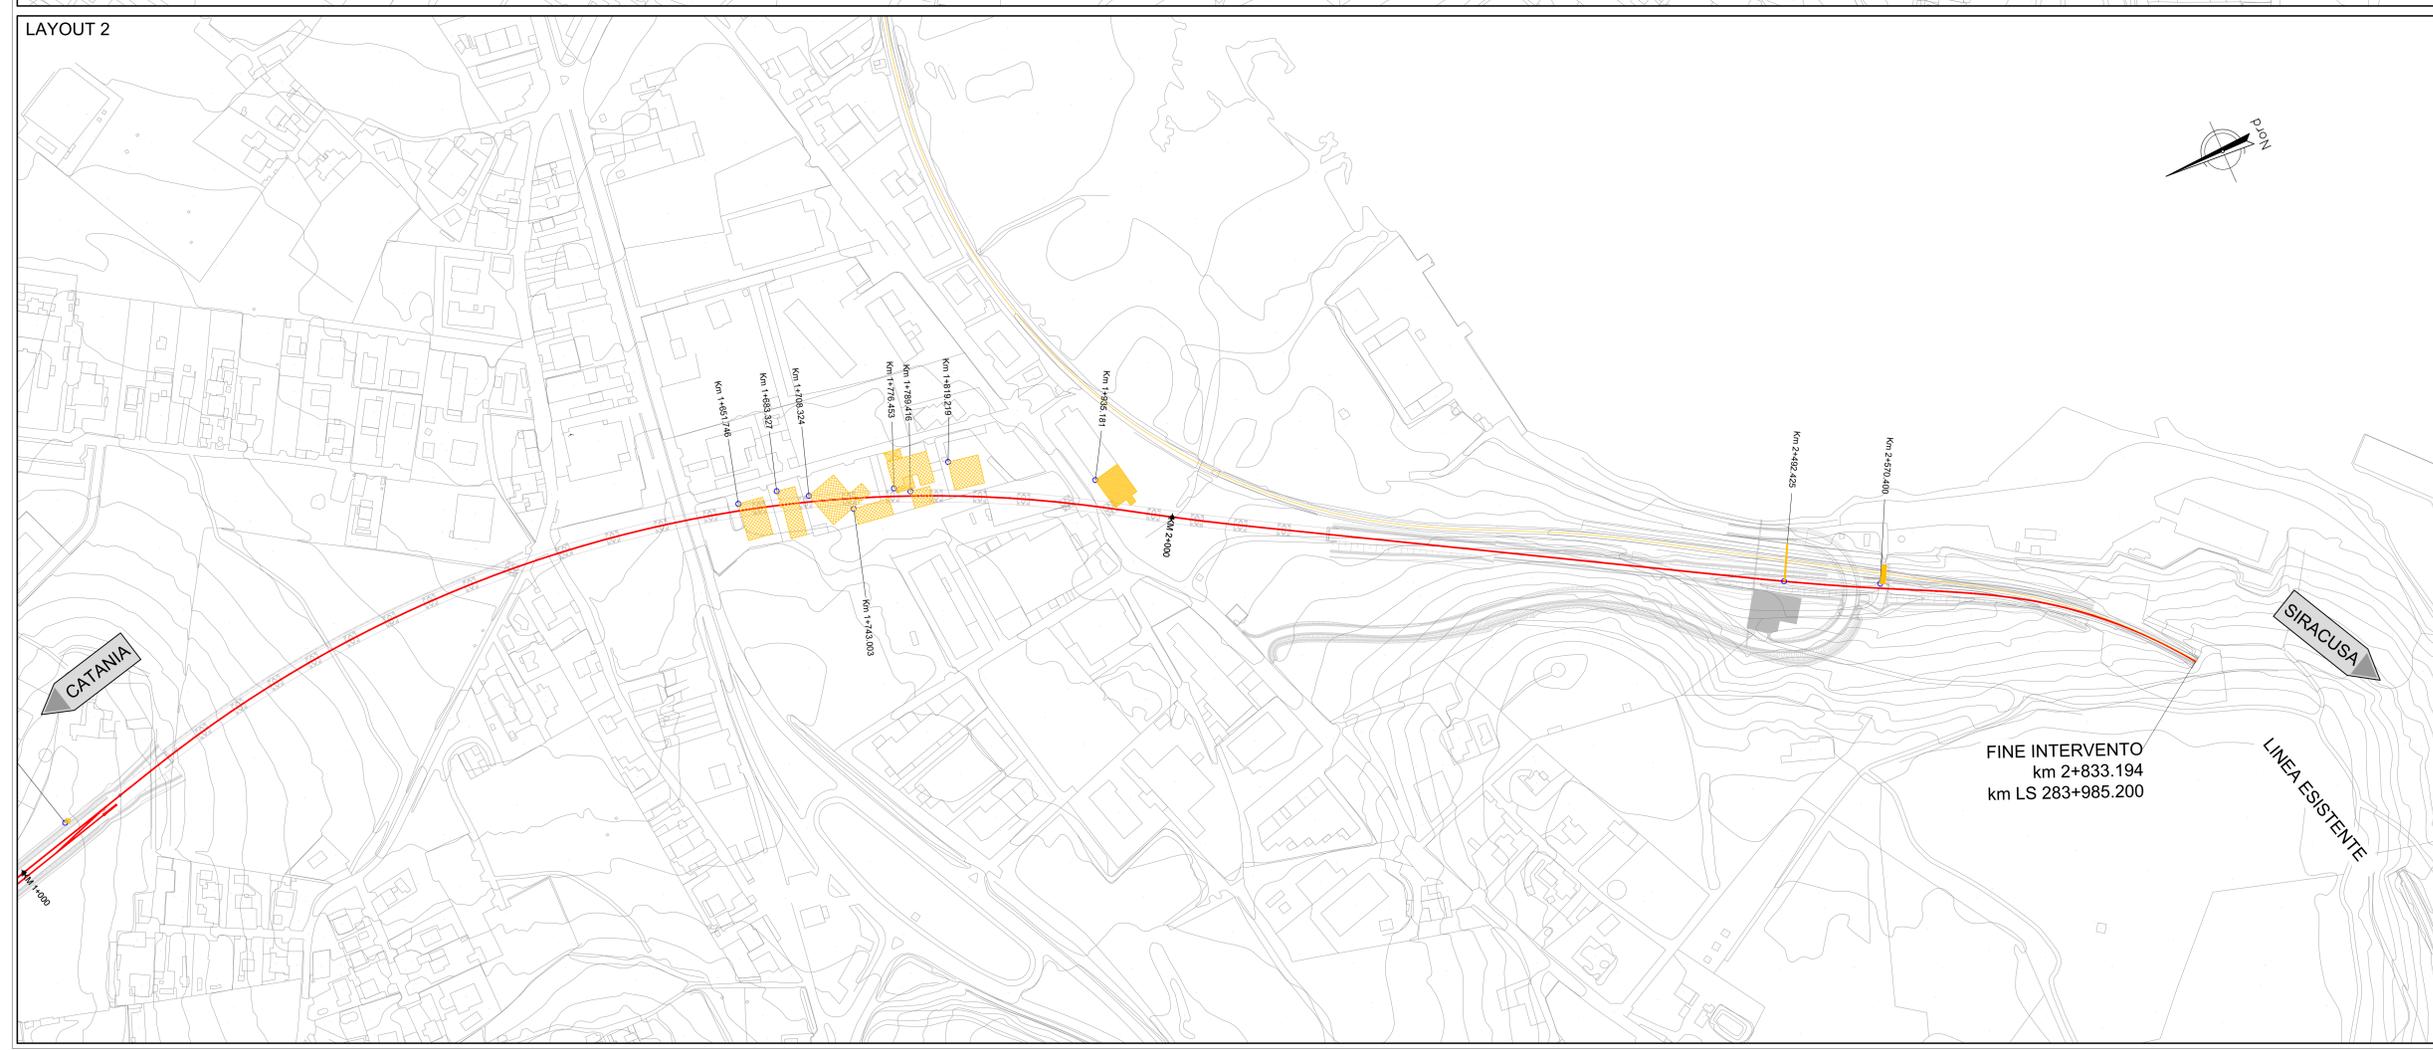

COMMITTENTE:  
**RFI**  
RETE FERROVIARIA ITALIANA  
GRUPPO FERROVIE DELLO STATO ITALIANE

PROGETTAZIONE:  
**ITALFERR**  
GRUPPO FERROVIE DELLO STATO ITALIANE

**LINEA CATANIA - SIRACUSA**

**DIREZIONE TECNICA**  
**U.O. PROGETTAZIONE DI LINEE NODI E ARMAMENTO**

**PROGETTO DI FATTIBILITA' TECNICO ECONOMICA**

**Bypass di Augusta**

Planimetria delle demolizioni

SCALA:  
1:2000

COMMESSA	LOTTO	FASE	ENTE	TIPO DOC.	OPERA/DISCIPLINA	PROGR.	REV.
RS60	00	R	14	P6	IF0001	004	A

Rev.	Descrizione	Realizzato	Data	Verificato	Data	Approvato	Data	Autorizzato / Data
A	Emissione esecutiva		2022		2022		2022	G. Ingrassia 06/2022

File: XREF\_ANNOTAZIONI.DWG n. Ed.: 1