PLANIMETRIA GENERALE
STATO FUTURO
Scala 1:600

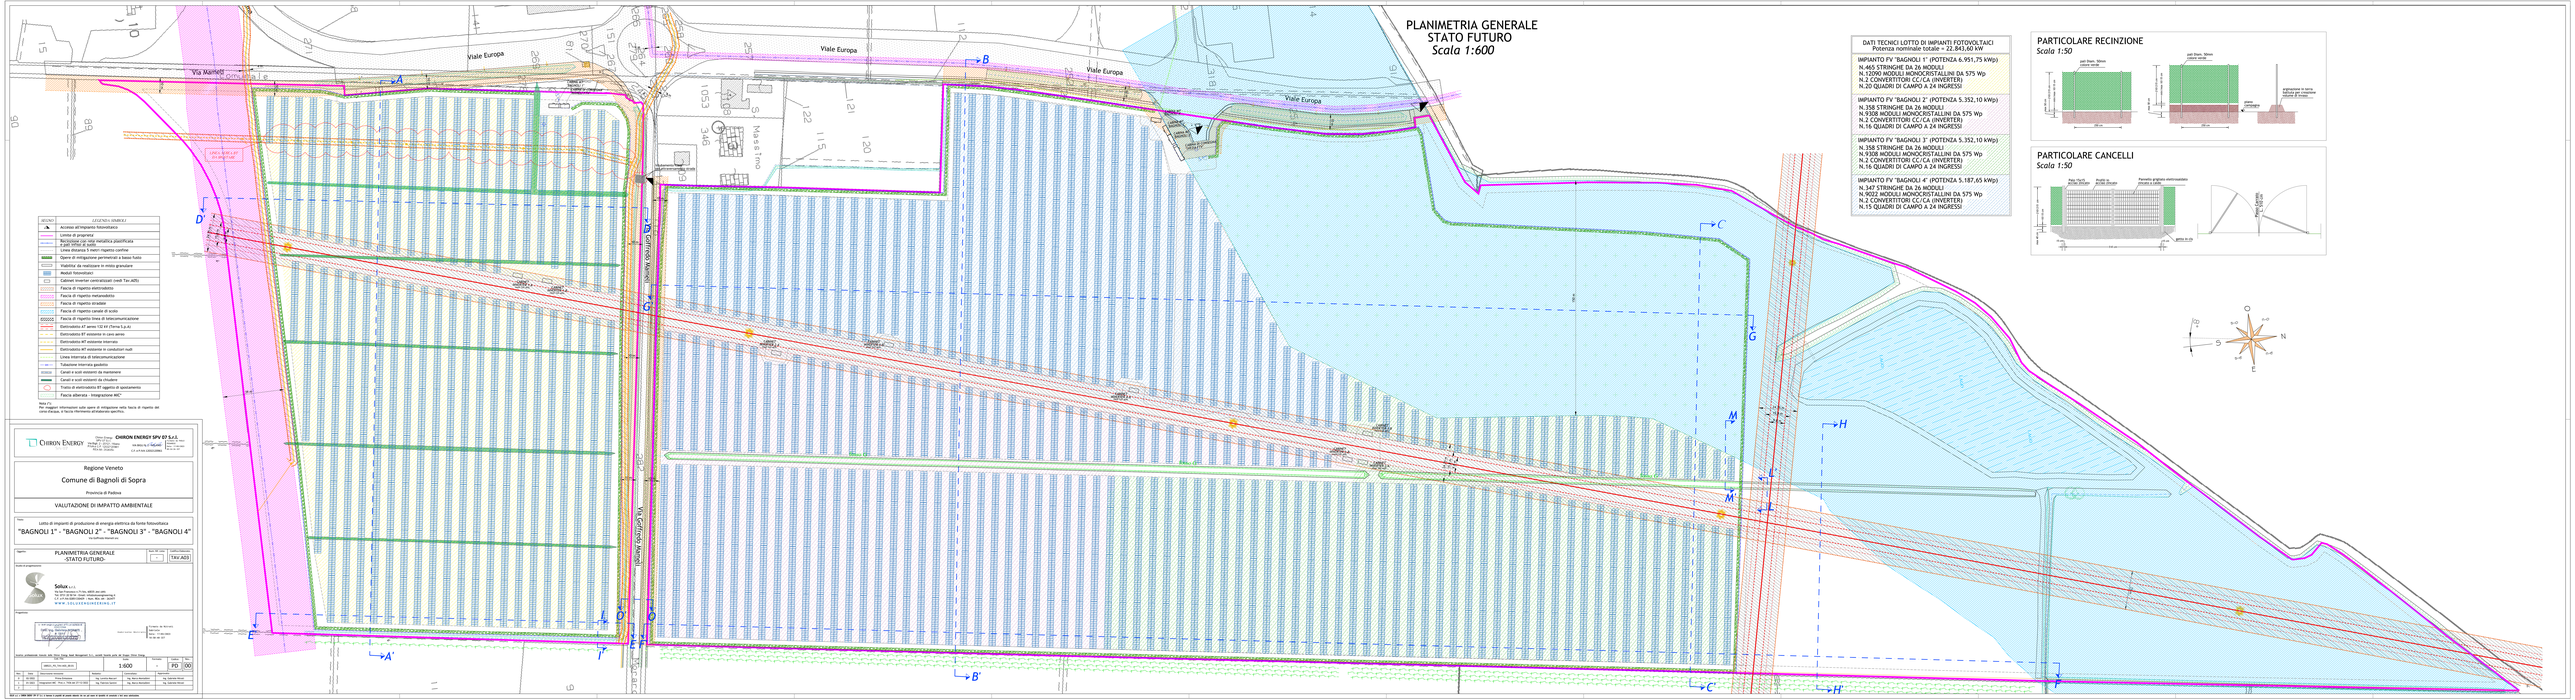

DATI TECNICI LOTTO DI IMPIANTI FOTOVOLTAICI Potenza nominale totale = 22.841,60 kW
IMPIANTO FV "BAGNOLI 1" (POTENZA 6.951,75 kWp) N.465 STRINGHE DA 26 MODULI N.12090 MODULI MONOCRISTALLINI DA 575 Wp N.2 CONVERTITORI CC/CA (INVERTER) N.20 QUADRI DI CAMPO A 24 INGRESSI
IMPIANTO FV "BAGNOLI 2" (POTENZA 5.352,10 kWp) N.358 STRINGHE DA 26 MODULI N.9308 MODULI MONOCRISTALLINI DA 575 Wp N.2 CONVERTITORI CC/CA (INVERTER) N.16 QUADRI DI CAMPO A 24 INGRESSI
IMPIANTO FV "BAGNOLI 3" (POTENZA 5.352,10 kWp) N.358 STRINGHE DA 26 MODULI N.9308 MODULI MONOCRISTALLINI DA 575 Wp N.2 CONVERTITORI CC/CA (INVERTER) N.16 QUADRI DI CAMPO A 24 INGRESSI
IMPIANTO FV "BAGNOLI 4" (POTENZA 5.187,65 kWp) N.347 STRINGHE DA 26 MODULI N.9022 MODULI MONOCRISTALLINI DA 575 Wp N.2 CONVERTITORI CC/CA (INVERTER) N.15 QUADRI DI CAMPO A 24 INGRESSI

PARTICOLARE RECINZIONE
Scala 1:50

palo Diam. 50mm
plinto cm 40x40
palo Diam. 50mm
plinto cm40
cm 40
cm 40
cm 40
cm 40
cm 200
cm 200
cm 200
cm 200
cm 20
cm 20
cm 20