PLANIMETRIA QUOTATA
VIABILITA'
Scala 1:600

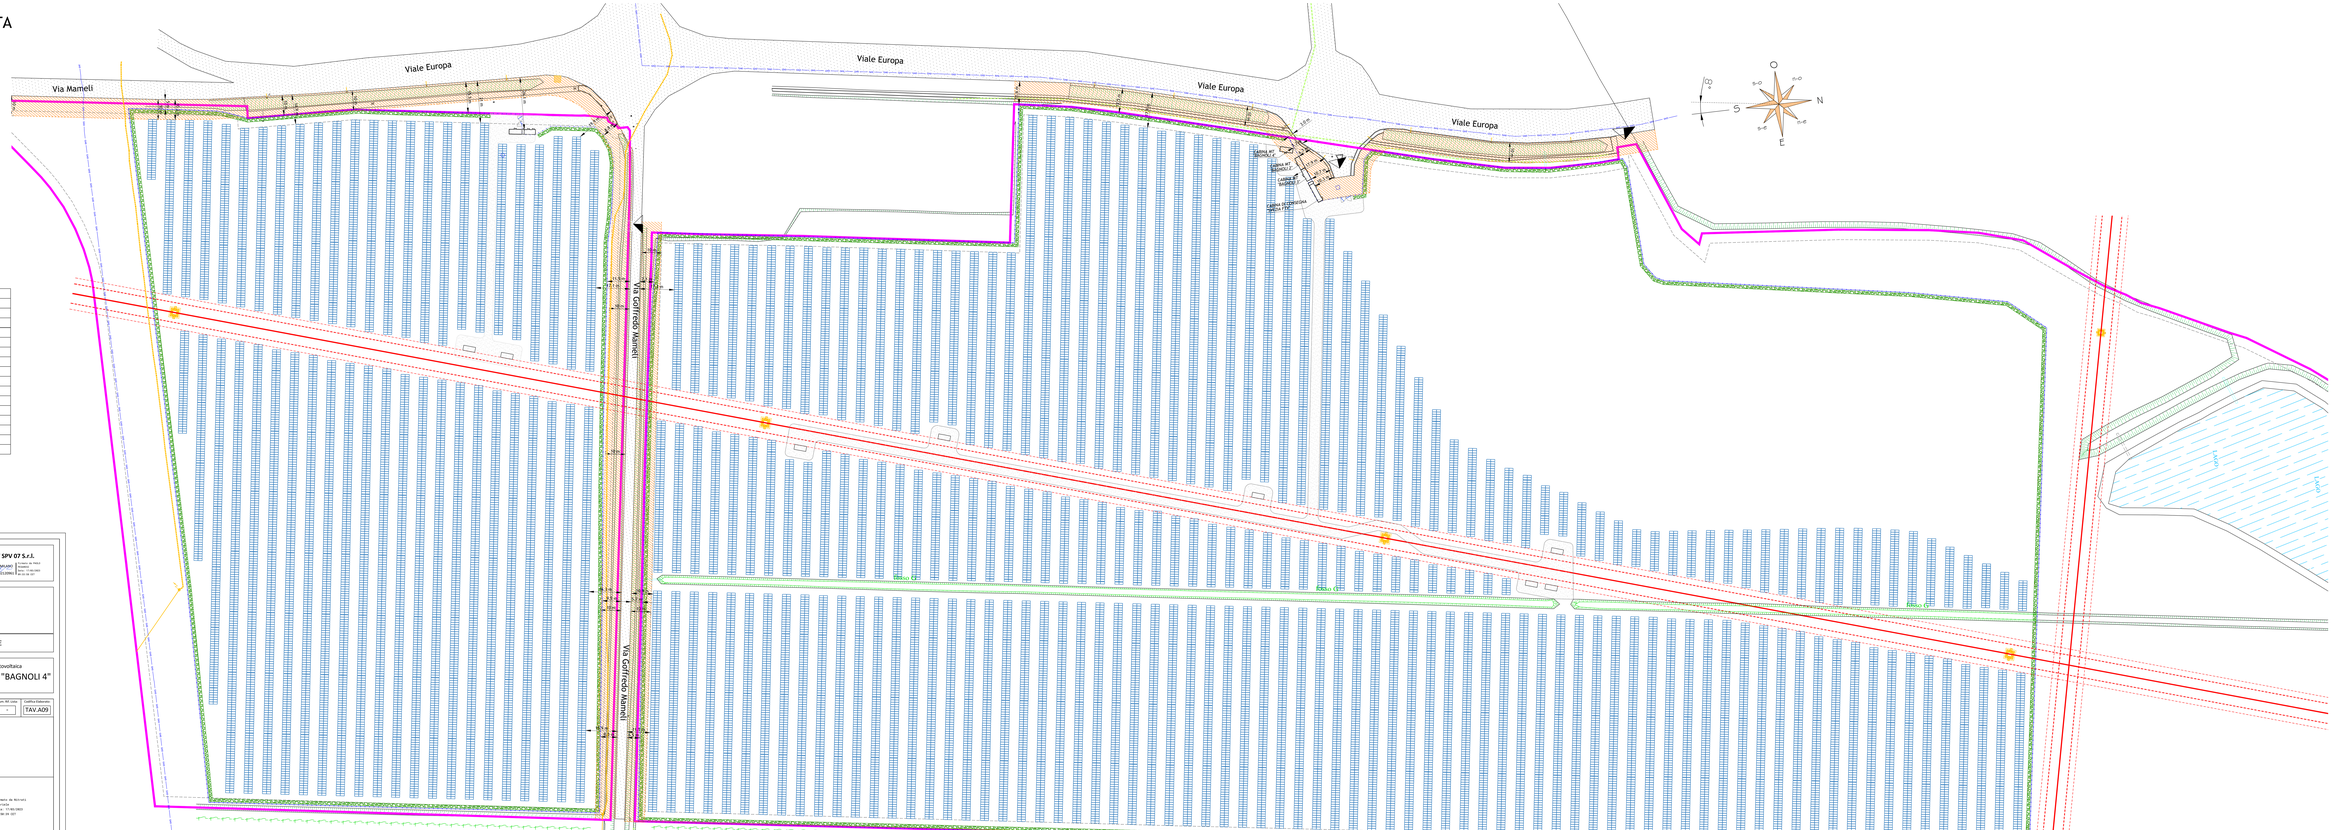
Viale Europa
Viale Europa
Viale Europa
Viale Europa
Via Mameli
Via Goffredo Mameli
Via Goffredo Mameli
CABINA MT
CABINA MT
CABINA MT
CABINA DI SEZIONAMENTO
CABINA DI SEZIONAMENTO
CABINA DI SEZIONAMENTO