PLANIMETRIA QUOTATA
FASCE DI RISPETTO
Scala 1:600

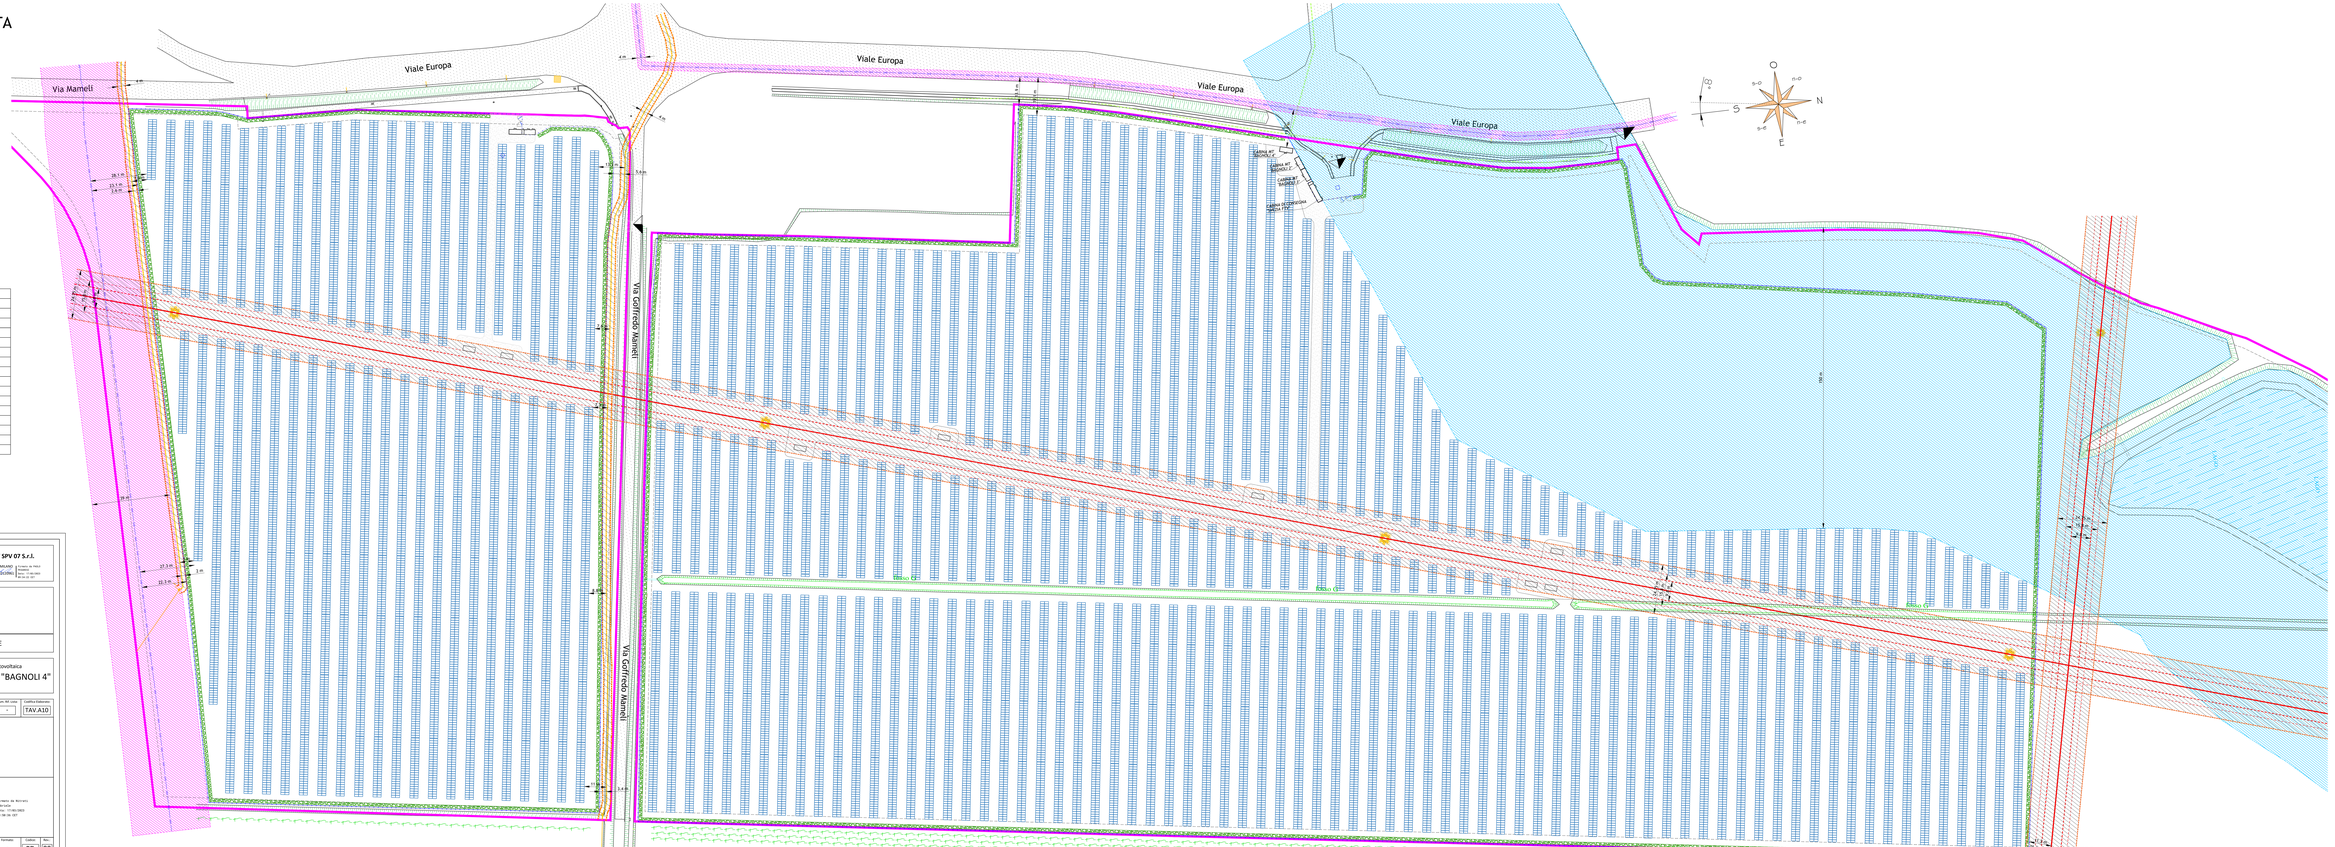

SEGNO	LEGENDA SIMBOLI
	Accesso all'impianto fotovoltaico
	Limite di proprietà
	Recinzione con rete metallica plasificata e pali infissi al suolo
	Linea distanza 5 metri rispetto confine
	Opere di mitigazione perimetrali a basso fusto
	Viabilità da realizzare in misto granulare
	Moduli fotovoltaici
	Cabinet inverter centralizzati (vedi Tav.A05)
	Elettrodotto AT aereo 132 kV (Terna S.p.A)
	Elettrodotto BT esistente in cavo aereo
	Elettrodotto MT esistente interrato
	Elettrodotto MT esistente in conduttori nudi
	Linea interrata di telecomunicazione
	Tubazione interrata geodetic
	Canali e scoli esistenti da mantenere
	Canali e scoli esistenti da chiudere

CHIRON ENERGY SPV 02

Chiron Energy SPV 02 S.r.l.
Via Bigli 7 - 20121 Milano
P.IVA e C.F. 10023720967
REA MI- 2542896

CHIRON ENERGY SPV 07 S.r.l.
VIA BIGLI N. 7, MILANO
C.F. e P.IVA 10023761963

Direzione Tecnica
Via Roma n. 108-110
31100 TV - IT

Regione Veneto

Comune di Bagnoli di Sopra

Provincia di Padova

VALUTAZIONE DI IMPATTO AMBIENTALE

Titolo:
Lotto di impianti di produzione di energia elettrica da fonte fotovoltaica
"BAGNOLI 1" - "BAGNOLI 2" - "BAGNOLI 3" - "BAGNOLI 4"
Via Goffredo Mameli snc

Oggetto:
PLANIMETRIA QUOTATA - FASCE DI RISPETTO

Num. MT Linea: -

Codifica Elaborato: TAV.A10

Studio di ingegneria:

Solux s.r.l.
Via San Francesco n 71-Tito, 85050 (pz) (pz)
Tel. +39 0971 1 827 000 - info@solux-engineering.it
C.F. e P.IVA 01811260809 - Num. REA: MP - 263977
WWW.SOLUXENGINEERING.IT

Progettista:

Ing. Antonio Lorusso
Iscritto all'ordine degli ingegneri della provincia di Potenza al n. 1247
Ing. Gianluca Gerardi
Iscritto all'ordine degli ingegneri della provincia di Potenza al n. 1246

Collaboratore:
Ing. Gianluca De Marco
Ing. Gianluca Gerardi
Geom. Vincenzo Lorusso
Arch. Ilaria Lorusso
Agr. Gianluca Lorusso
Geom. Giuseppe Lorusso
Geom. Giuseppe Lorusso
Geom. Giuseppe