LAYOUT CAVIDOTTI
Scala 1:600

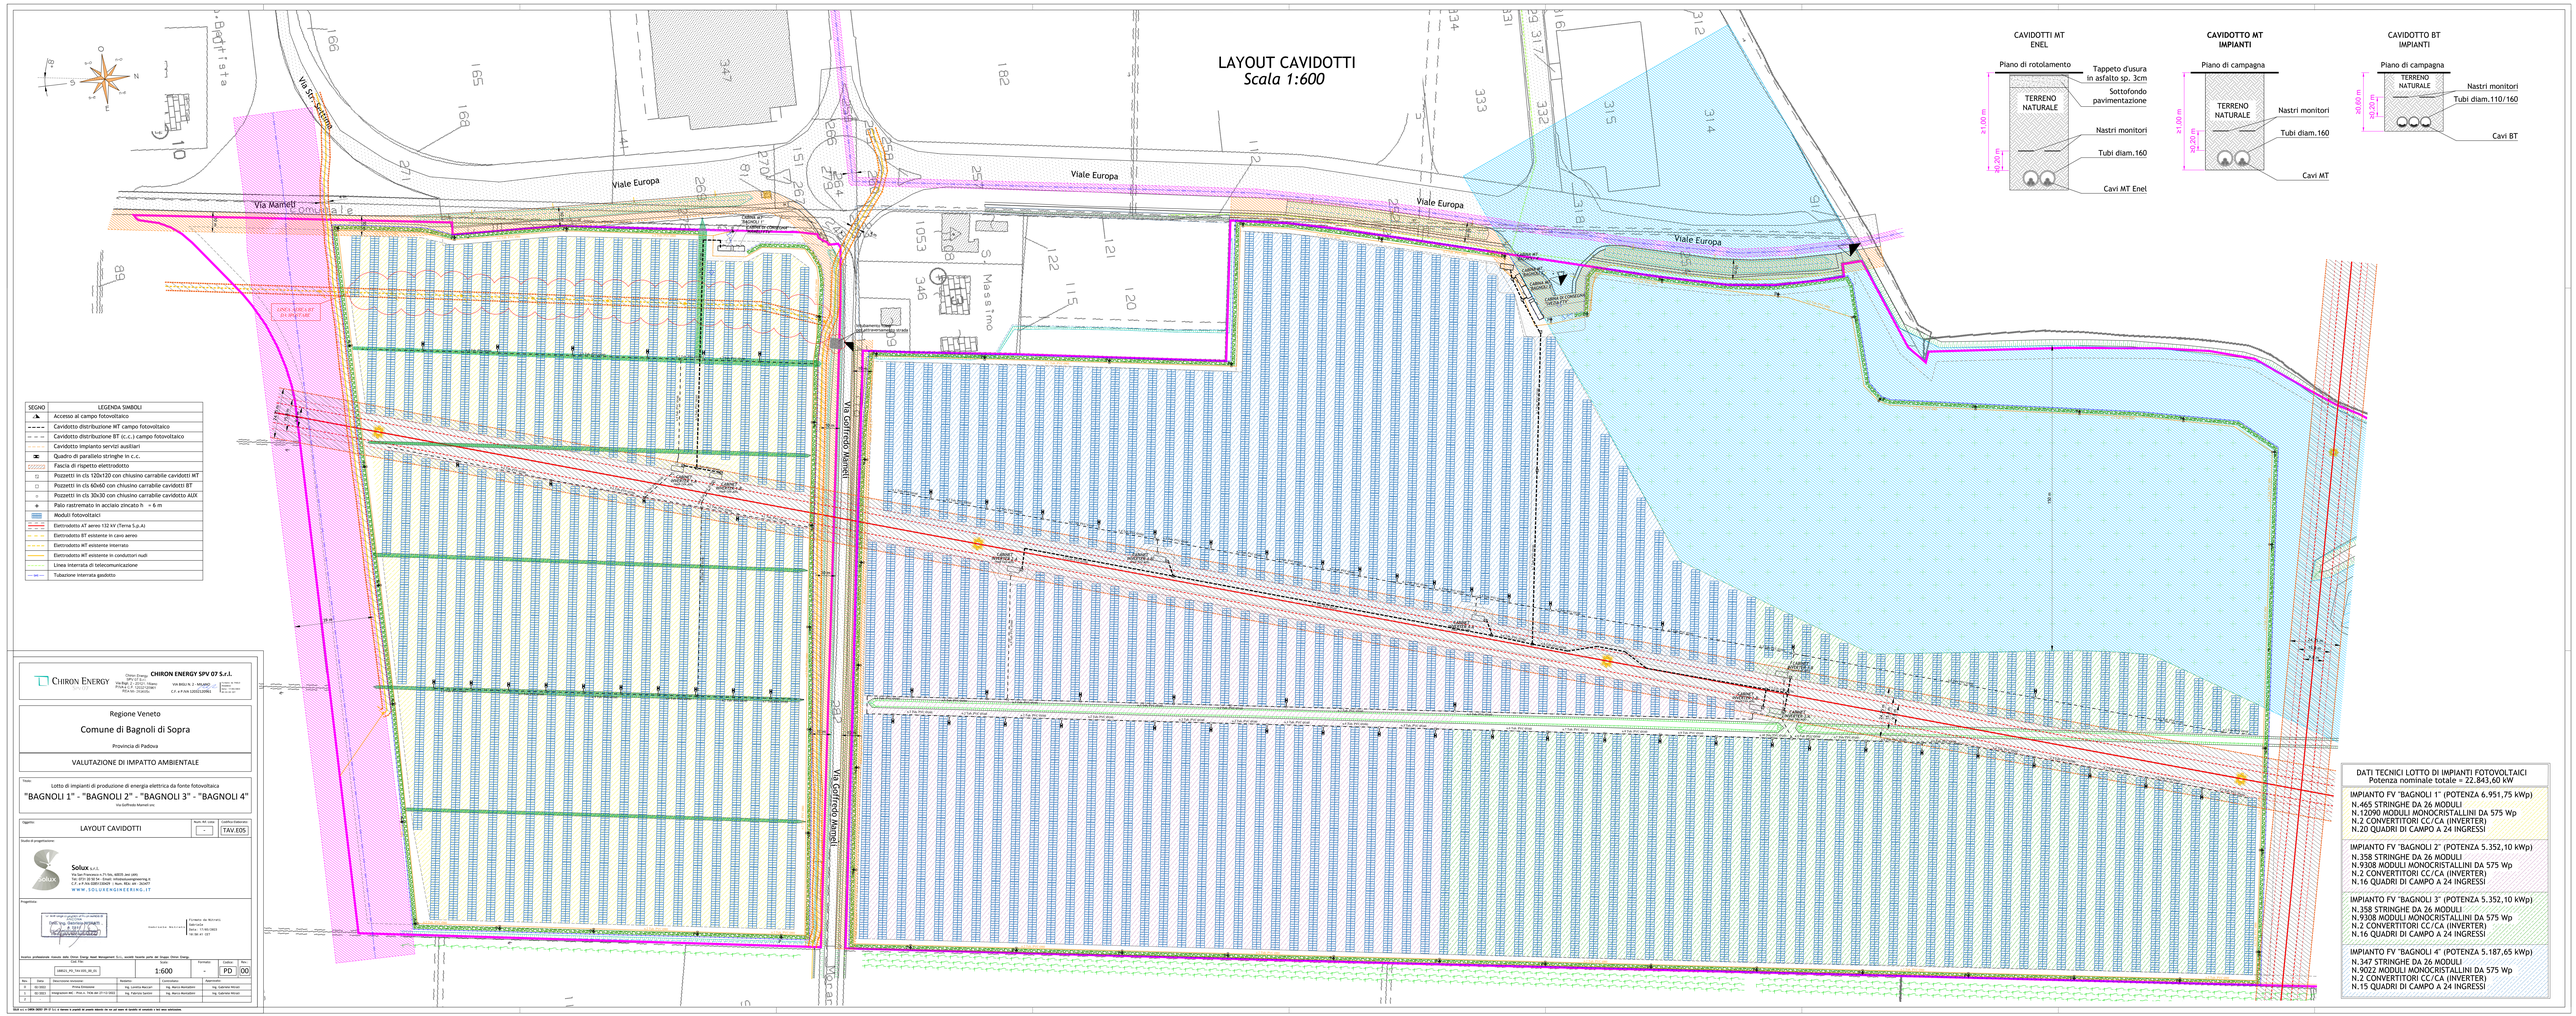

SEGNO	LEGENDA SIMBOLI
	Accesso al campo fotovoltaico
	Cavidotto distribuzione MT campo fotovoltaico
	Cavidotto distribuzione BT (c.c.) campo fotovoltaico
	Cavidotto impianto servizi ausiliari
	Quadro di parallelo stringhe in c.c.
	Fascia di rispetto elettrodotto
	Pozzetti in cls 120x120 con chiusino carrabile cavidotti MT
	Pozzetti in cls 60x60 con chiusino carrabile cavidotti BT
	Pozzetti in cls 30x30 con chiusino carrabile cavidotto AUX
	Palo rastremato in acciaio zincato h = 6 m
	Moduli fotovoltaici
	Elettrodotto AT aereo 132 kV (Terna S.p.A)
	Elettrodotto BT esistente in cavo aereo
	Elettrodotto MT esistente interrato
	Elettrodotto MT esistente in conduttori nudi
	Linea interrata di telecomunicazione
	Tubazione interrata gasdotto

DATI TECNICI LOTTO DI IMPIANTI FOTOVOLTAICI
Potenza nominale totale = 22.843,60 kW

IMPIANTO FV "BAGNOLI 1" (POTENZA 6.951,75 kWp)
N.465 STRINGHE DA 26 MODULI
N.12090 MODULI MONOCRISTALLINI DA 575 Wp
N.2 CONVERTITORI CC/CA (INVERTER)
N.20 QUADRI DI CAMPO A 24 INGRESSI

IMPIANTO FV "BAGNOLI 2" (POTENZA 5.352,10 kWp)
N.358 STRINGHE DA 26 MODULI
N.9308 MODULI MONOCRISTALLINI DA 575 Wp
N.2 CONVERTITORI CC/CA (INVERTER)
N.16 QUADRI DI CAMPO A 24 INGRESSI

IMPIANTO FV "BAGNOLI 3" (POTENZA 5.352,10 kWp)
N.358 STRINGHE DA 26 MODULI
N.9308 MODULI MONOCRISTALLINI DA 575 Wp
N.2 CONVERTITORI CC/CA (INVERTER)
N.16 QUADRI DI CAMPO A 24 INGRESSI

IMPIANTO FV "BAGNOLI 4" (POTENZA 5.187,65 kWp)
N.347 STRINGHE DA 26 MODULI
N.9022 MODULI MONOCRISTALLINI DA 575 Wp
N.2 CONVERTITORI CC/CA (INVERTER)
N.15 QUADRI DI CAMPO A 24 INGRESSI

CHIRON ENERGY SPV 07 S.r.l.
Chiron Energy SPV 07 Srl
Via Bagli n. 2/2011 - Milano
P.IVA e C.F. 12232120967
REA Nr. 2545056
Via Mills n. 2 - MILANO
C.F. e P.IVA 12032120963
Capitale sociale € 10.000 i.v.
Cod. Ateco 35.11.00
Cod. Ateco 35.11.00

Regione Veneto
Comune di Bagnoli di Sopra
Provincia di Padova

VALUTAZIONE DI IMPATTO AMBIENTALE

Titolo:
Lotto di impianti di produzione di energia elettrica da fonte fotovoltaica
"BAGNOLI 1" - "BAGNOLI 2" - "BAGNOLI 3" - "BAGNOLI 4"
Via Goffredo Marnelli snc

Oggetto: LAYOUT CAVIDOTTI
Scala: AI: -
Codice Elaborato: TAV.E05

Studio di progettazione:
Solux s.r.l.
Via San Francesco n.71/bis, 60035 Jesi (AN)
Tel. 0731 20 50 54 - Email: info@soluxengineering.it
C.F. e P.IVA 02813350420 | Num. REA: AN - 282697
W W W . S O L U X E N G I N E E R I N G . I T

Progettista:
Dott. Ing. Francesco Ciarmela
Ordine degli Ingegneri della Provincia di Ancona n. 1017
Iscritto all'albo professionale
Tecnico di Rilevo: Geom. Mauro Nicolai
Iscritto al Collegio dei Geometri della Provincia di Ancona n. 1001

Società proponente: Iniziativa delle Chiron Energy Asset Management S.r.l., società facente parte del Gruppo Chiron Energy.

Cod. File:	Scala:	Formato:	Codice:	Rev.:
GM023_PA_TAV-005_00_05	1:600	-	PD	00

Rev.	Data:	Descrizione revisione:	Redatto:	Controllato:	Approvato:
0	01-2023	Emissione per Autorizzazione	Ing. Cristina Nicolai	Ing. Maria Bonaldo	Ing. Gianluca Nicolai
1	02-2023	Integrazioni MiC - Prot. n. Terna del 27-01-2023	Ing. Francesco Sartori	Ing. Maria Bonaldo	Ing. Gianluca Nicolai

Ogni atto o opera tecnica realizzata dal professionista incaricato, sia in forma cartacea che digitale, è proprietà intellectuale dello stesso professionista e non può essere riprodotta o utilizzata per altri scopi senza autorizzazione.

Ogni atto o opera tecnica realizzata dal professionista incaricato, sia in forma cartacea che digitale, è proprietà intellectuale dello stesso professionista e non può essere riprodotta o utilizzata per altri scopi senza autorizzazione.