



Chiron Energy
SPV 07 S.r.l.
Via Bigli, 2 - 20121, Milano
P.IVA e C.F. 12032120961
REA MI-2636054

CHIRON ENERGY SPV 07 S.r.l.
VIA BIGLI N. 2 - MILANO
C.F. e P.IVA 12032120961

Regione Veneto

Comune di Bagnoli di Sopra

Provincia di Padova

VALUTAZIONE DI IMPATTO AMBIENTALE

Titolo:

Lotto di impianti di produzione di energia elettrica da fonte fotovoltaica
"BAGNOLI 1" - "BAGNOLI 2" - "BAGNOLI 3" - "BAGNOLI 4"
Via Goffredo Mameli snc

Oggetto:

ACCESSO CARRAIO ESISTENTE A SERVIZIO DELL'INGRESSO AL LOTTO NORD

Num. Rif. Lista:

-

Codifica Elaborato:

TAV.AC02

Studio di progettazione:



Solux s.r.l.
Via San Francesco n.71/bis, 60035 Jesi (AN)
Tel: 0731 20 50 54 - Email: info@soluxengineering.it
C.F. e P.IVA 02851330429 | Num. REA: AN - 263477
WWW.SOLUXENGINEERING.IT

Progettista:



Incarico professionale ricevuto dalla Chiron Energy Asset Management S.r.l., società facente parte del Gruppo Chiron Energy.

Cod. File:

188521_PD_TAV.AC02_00.01

Scala:

-

Formato:

-

Codice:


PD

Rev.:

00


Rev.	Data	Descrizione revisione:	Redatto:	Controllato:	Approvato:
0	03/2022	Prima Emissione	Ing. Loretta Maccari	Ing. Marco Montalbini	Ing. Gabriele Nitrati
1	01/2023	Integrazioni MIC - Prot.n. 7436 del 27/12/2022	Ing. Fabrizio Santini	Ing. Marco Montalbini	Ing. Gabriele Nitrati
2	-	-	-	-	-

ESTRATTO DI MAPPA CATASTALE
Scala 1:2.000

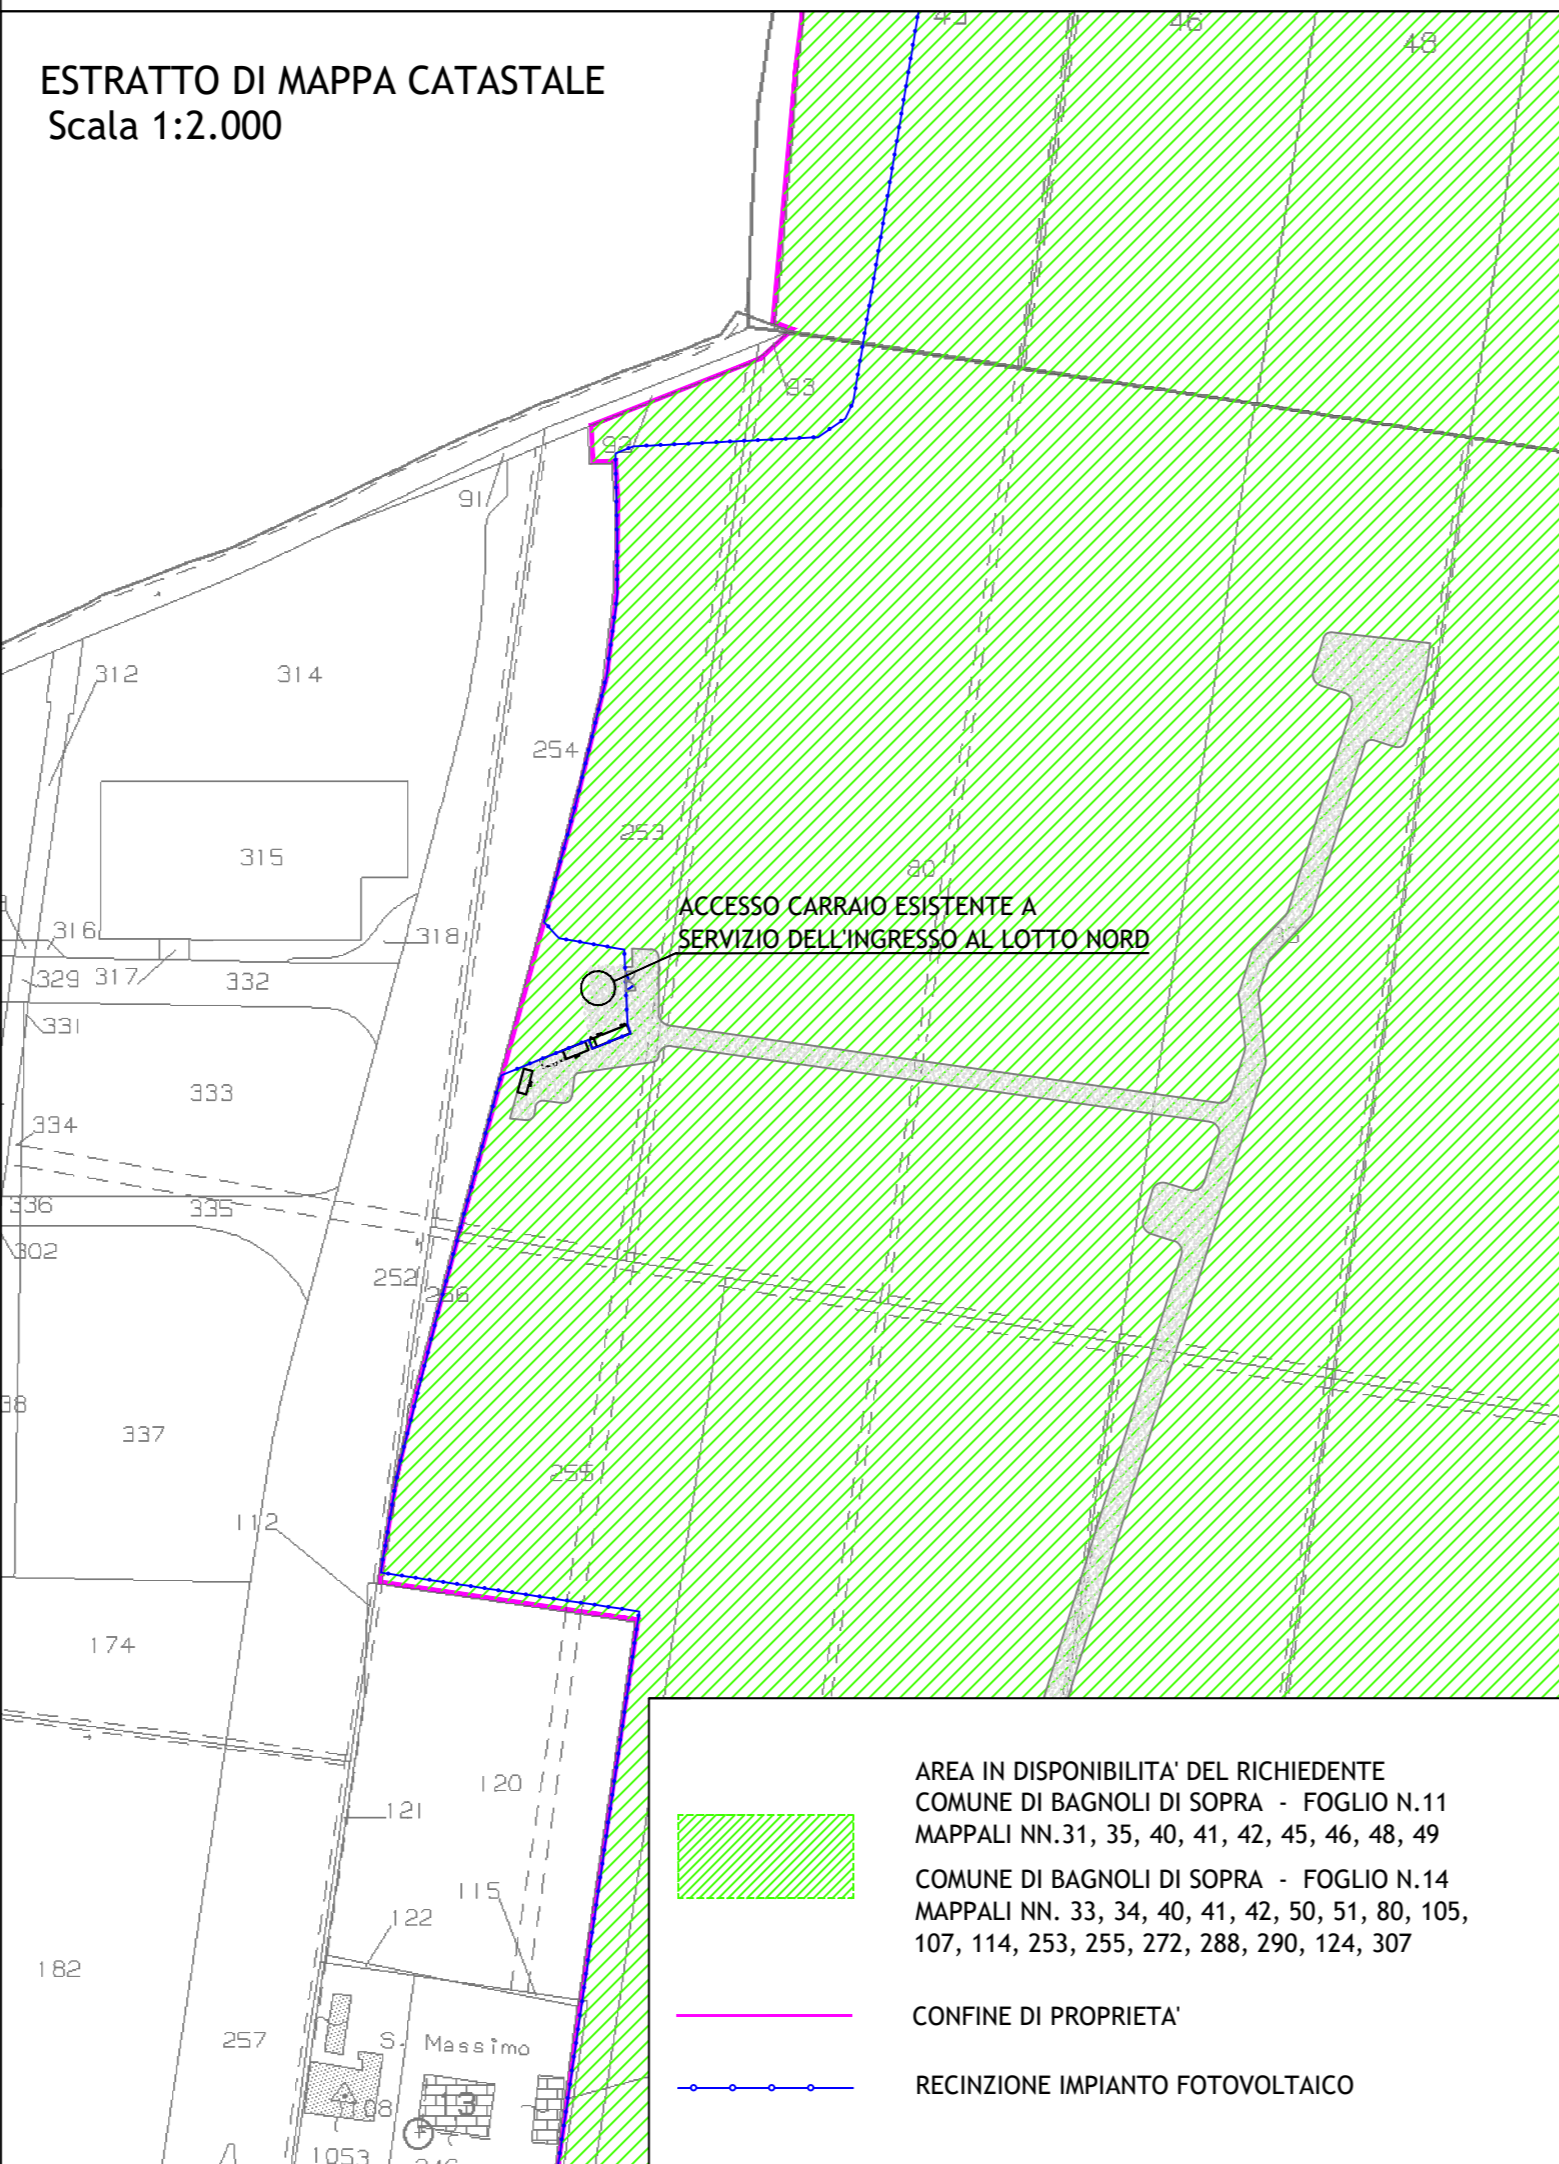

- AREA IN DISPONIBILITA' DEL RICHIEDENTE
COMUNE DI BAGNOLI DI SOPRA - FOGLIO N.11
MAPPALI NN.31, 35, 40, 41, 42, 45, 46, 48, 49
- COMUNE DI BAGNOLI DI SOPRA - FOGLIO N.14
MAPPALI NN. 33, 34, 40, 41, 42, 50, 51, 80, 105,
107, 114, 253, 255, 272, 288, 290, 124, 307
- CONFINE DI PROPRIETA'
- RECINZIONE IMPIANTO FOTOVOLTAICO

PLANIMETRIA INTERVENTO
ACCESSO CARRAIO N.2
Scala 1:500

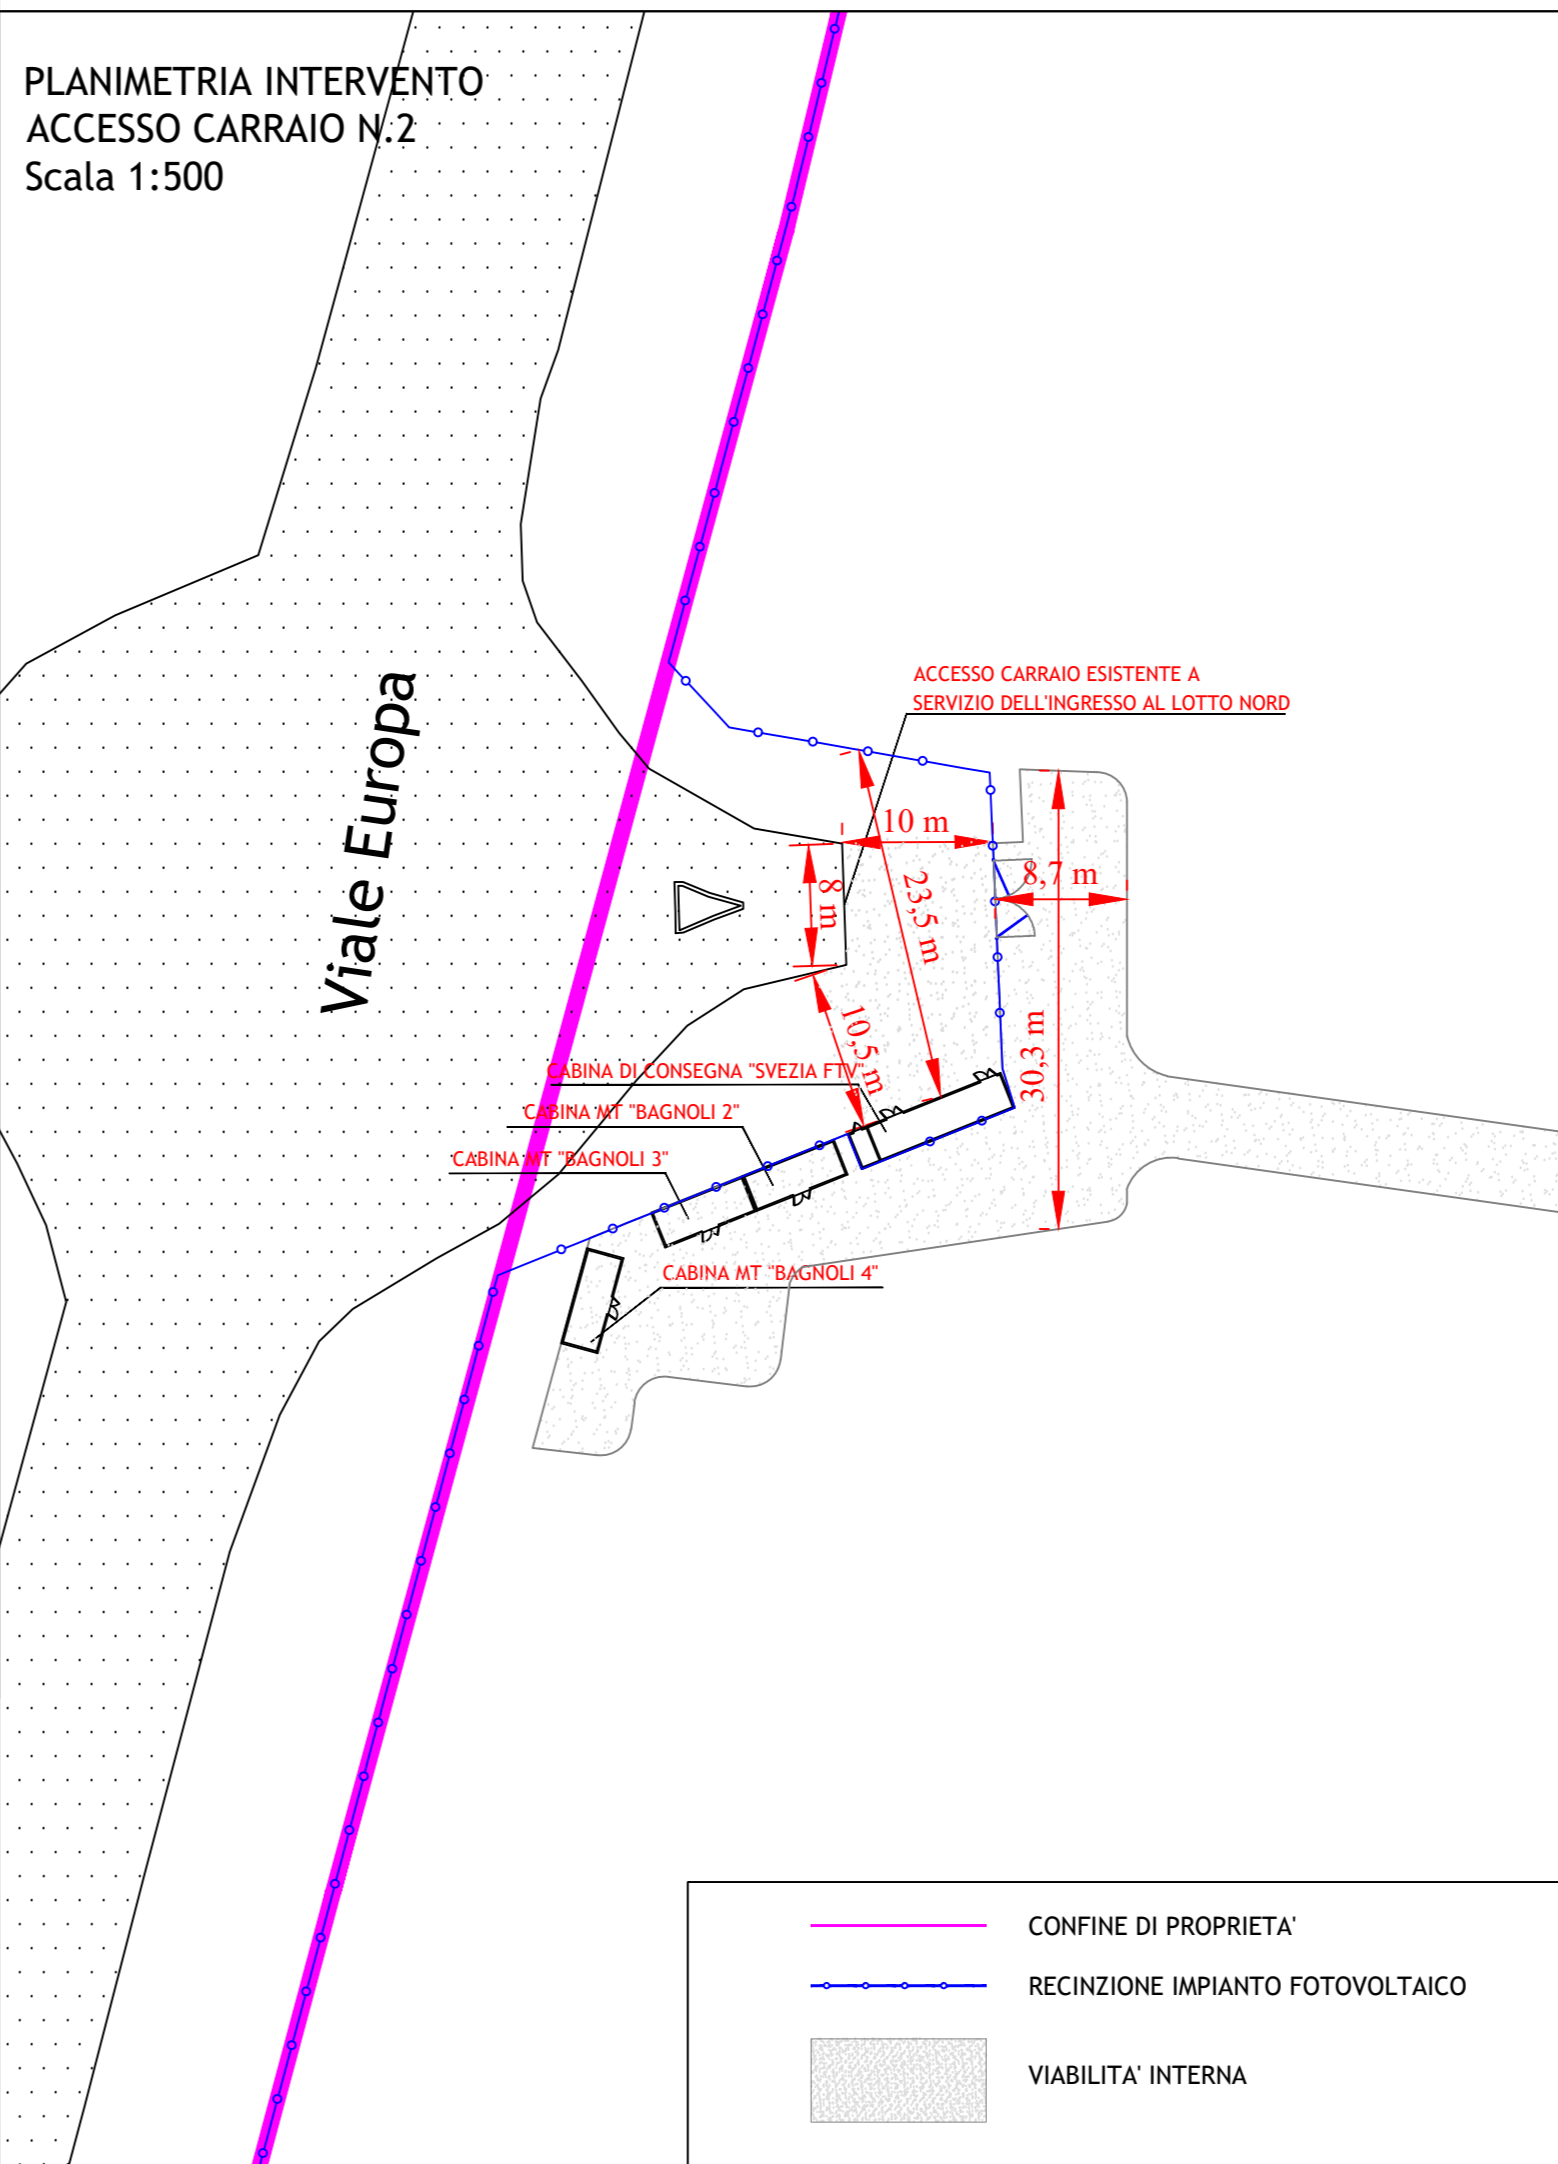

PARTICOLARE CANCELLO
Scala 1:50

