PLANIMETRIA GENERALE
CANTIERE DISMISSIONE IMPIANTO
Scala 1:600

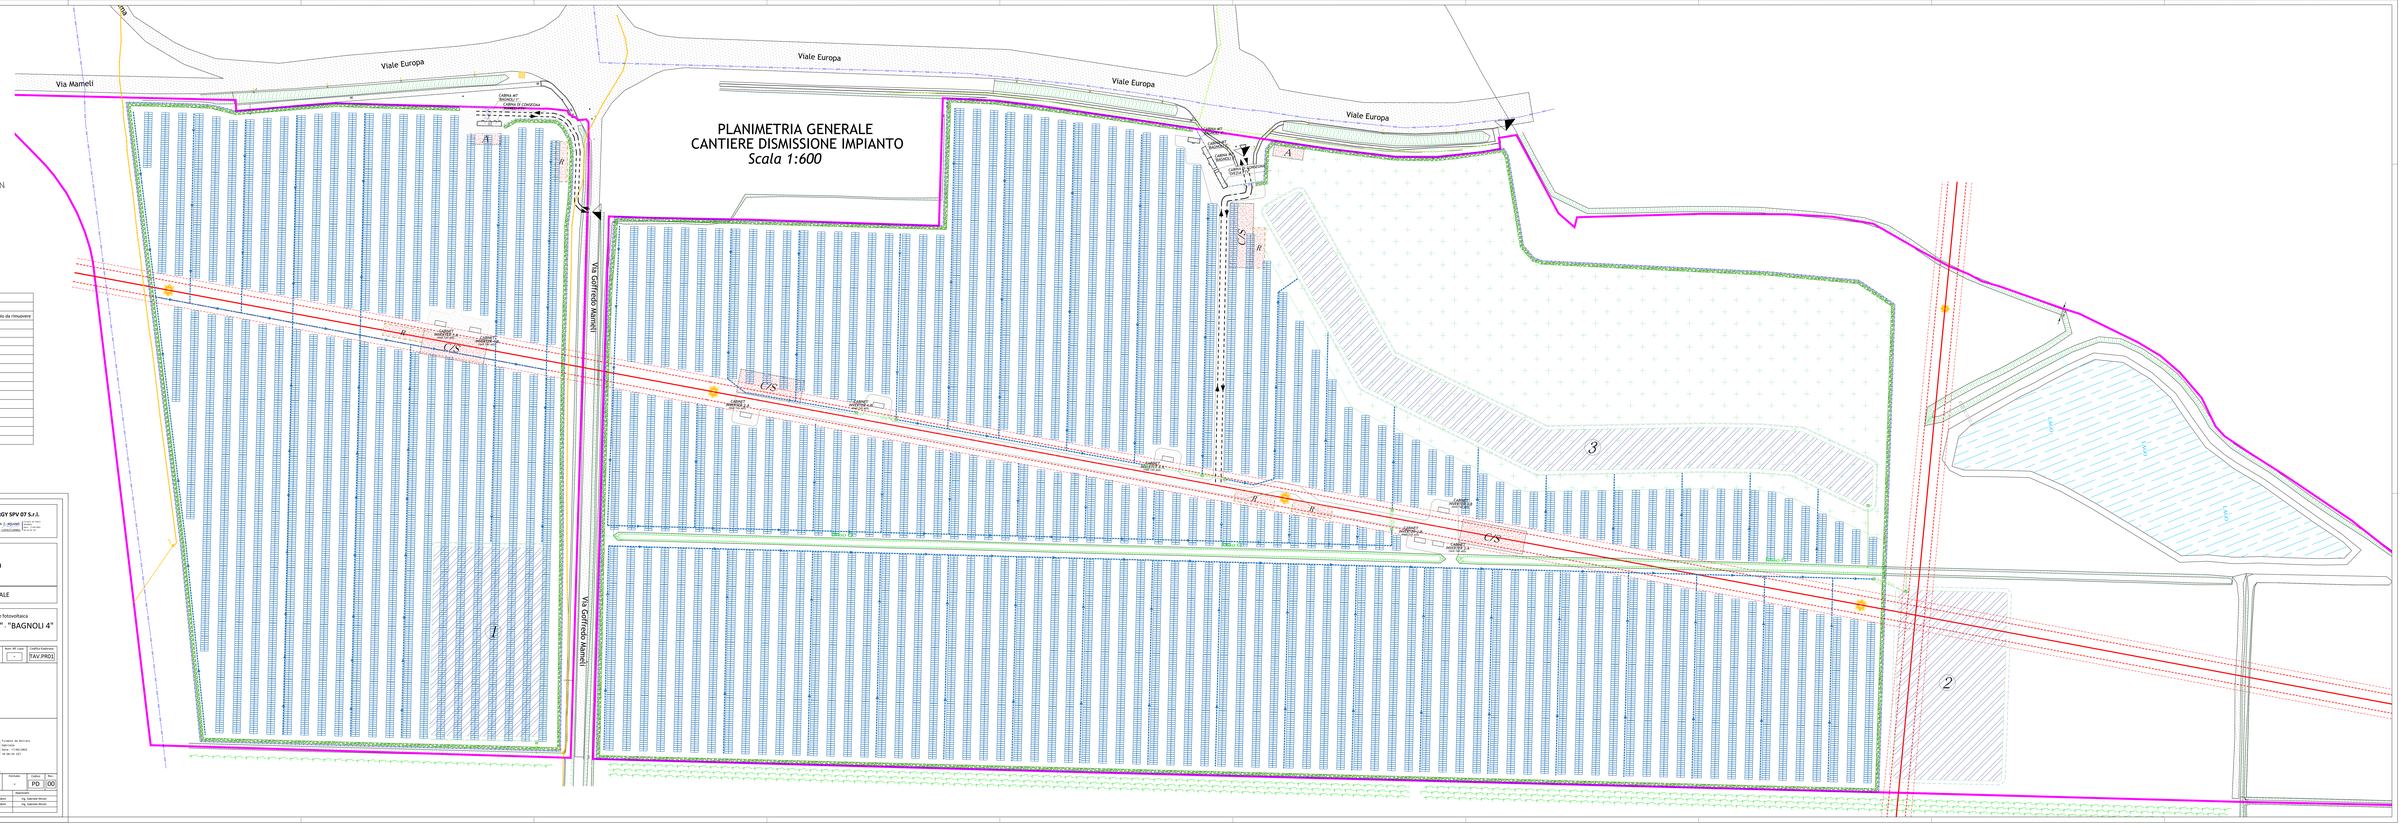
Viale Europa
Via Mameli
Via Gottardo Mainardi
CABINA AT CHIRON ENERGY
CABINA DI CONSEGNA
CABINE PREFABBRICATE
CABINA ELETTRICA
CABINA ELETTRICA
CABINA ELETTRICA