



PROFILI scala 1:2000/1:200

SEZIONE A-B

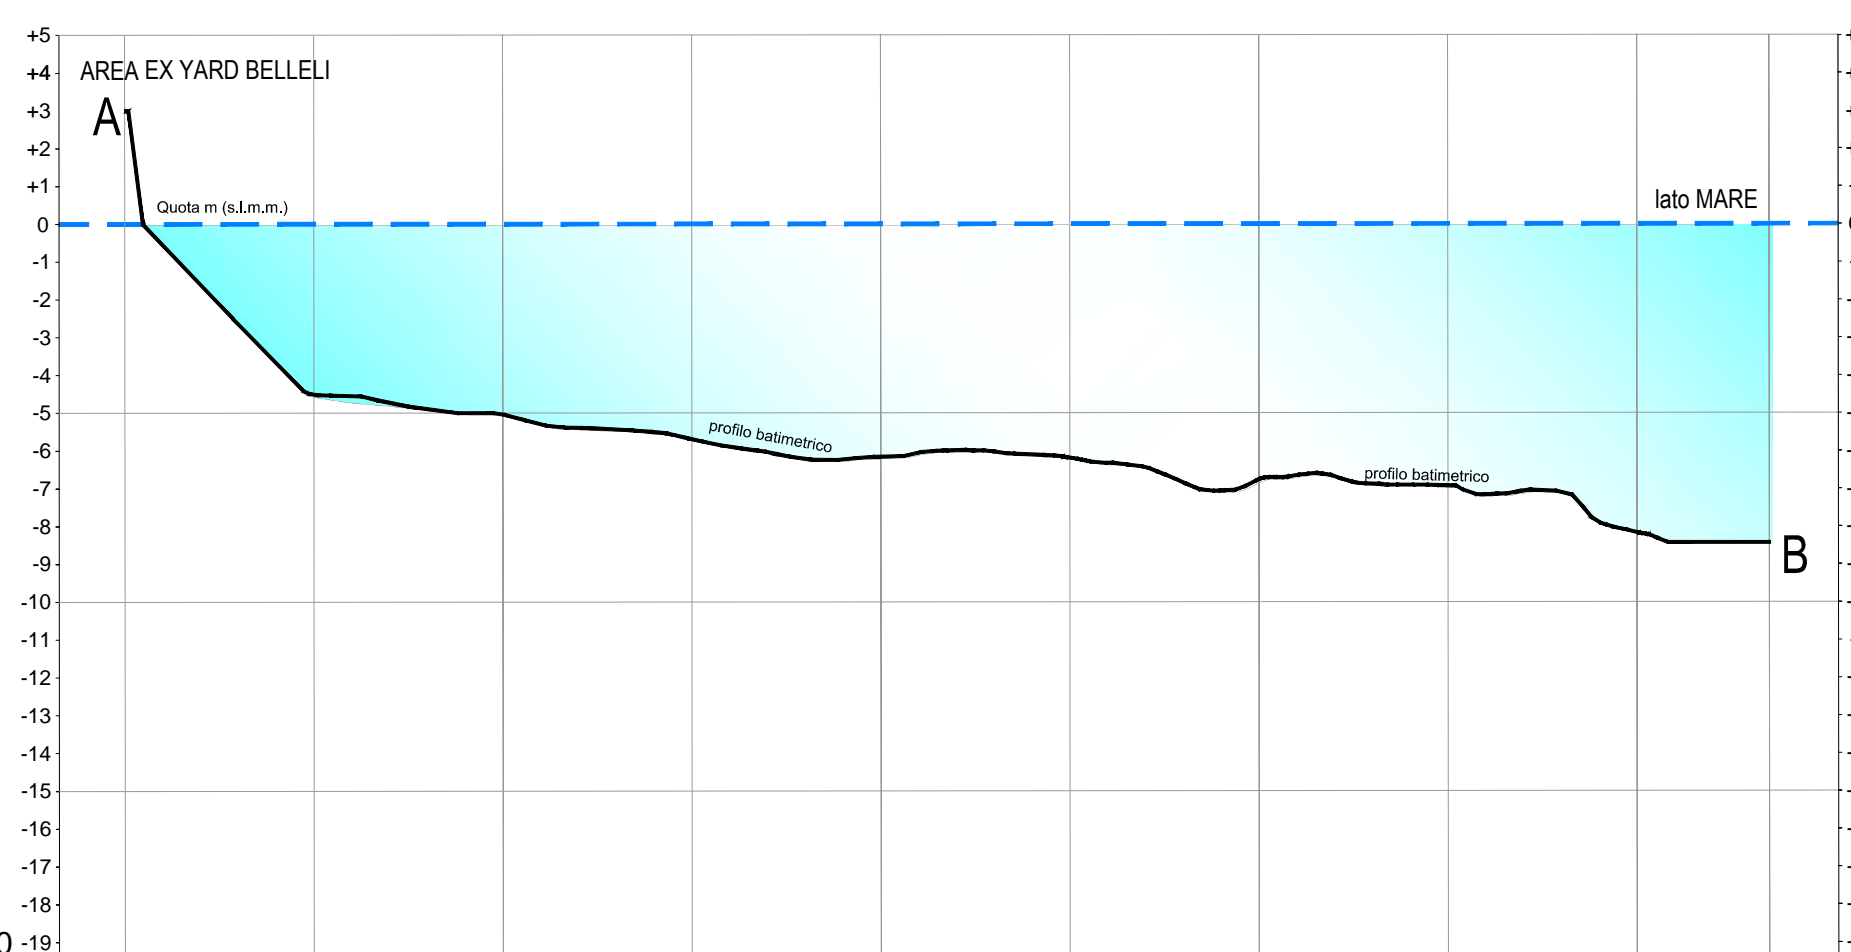


Scala orizzontale	2000
Scala verticale	200
NUMERO PICCHETTO	1a 2a 3a 4a 5a 6a 7a 8a 9a 10a
QUOTE TERRENO	3,00 4,53 5,04 5,69 6,48 7,32 7,50 8,74 9,00
DISTANZE PARZIALI	50,00 50,00 50,00 50,00 50,00 50,00 50,00 50,00 35,00
DISTANZE PROGRESSIVE	0+000,00 0+050,00 0+100,00 0+150,00 0+200,00 0+250,00 0+300,00 0+350,00 0+400,00 0+435,00

SEZIONE B-C

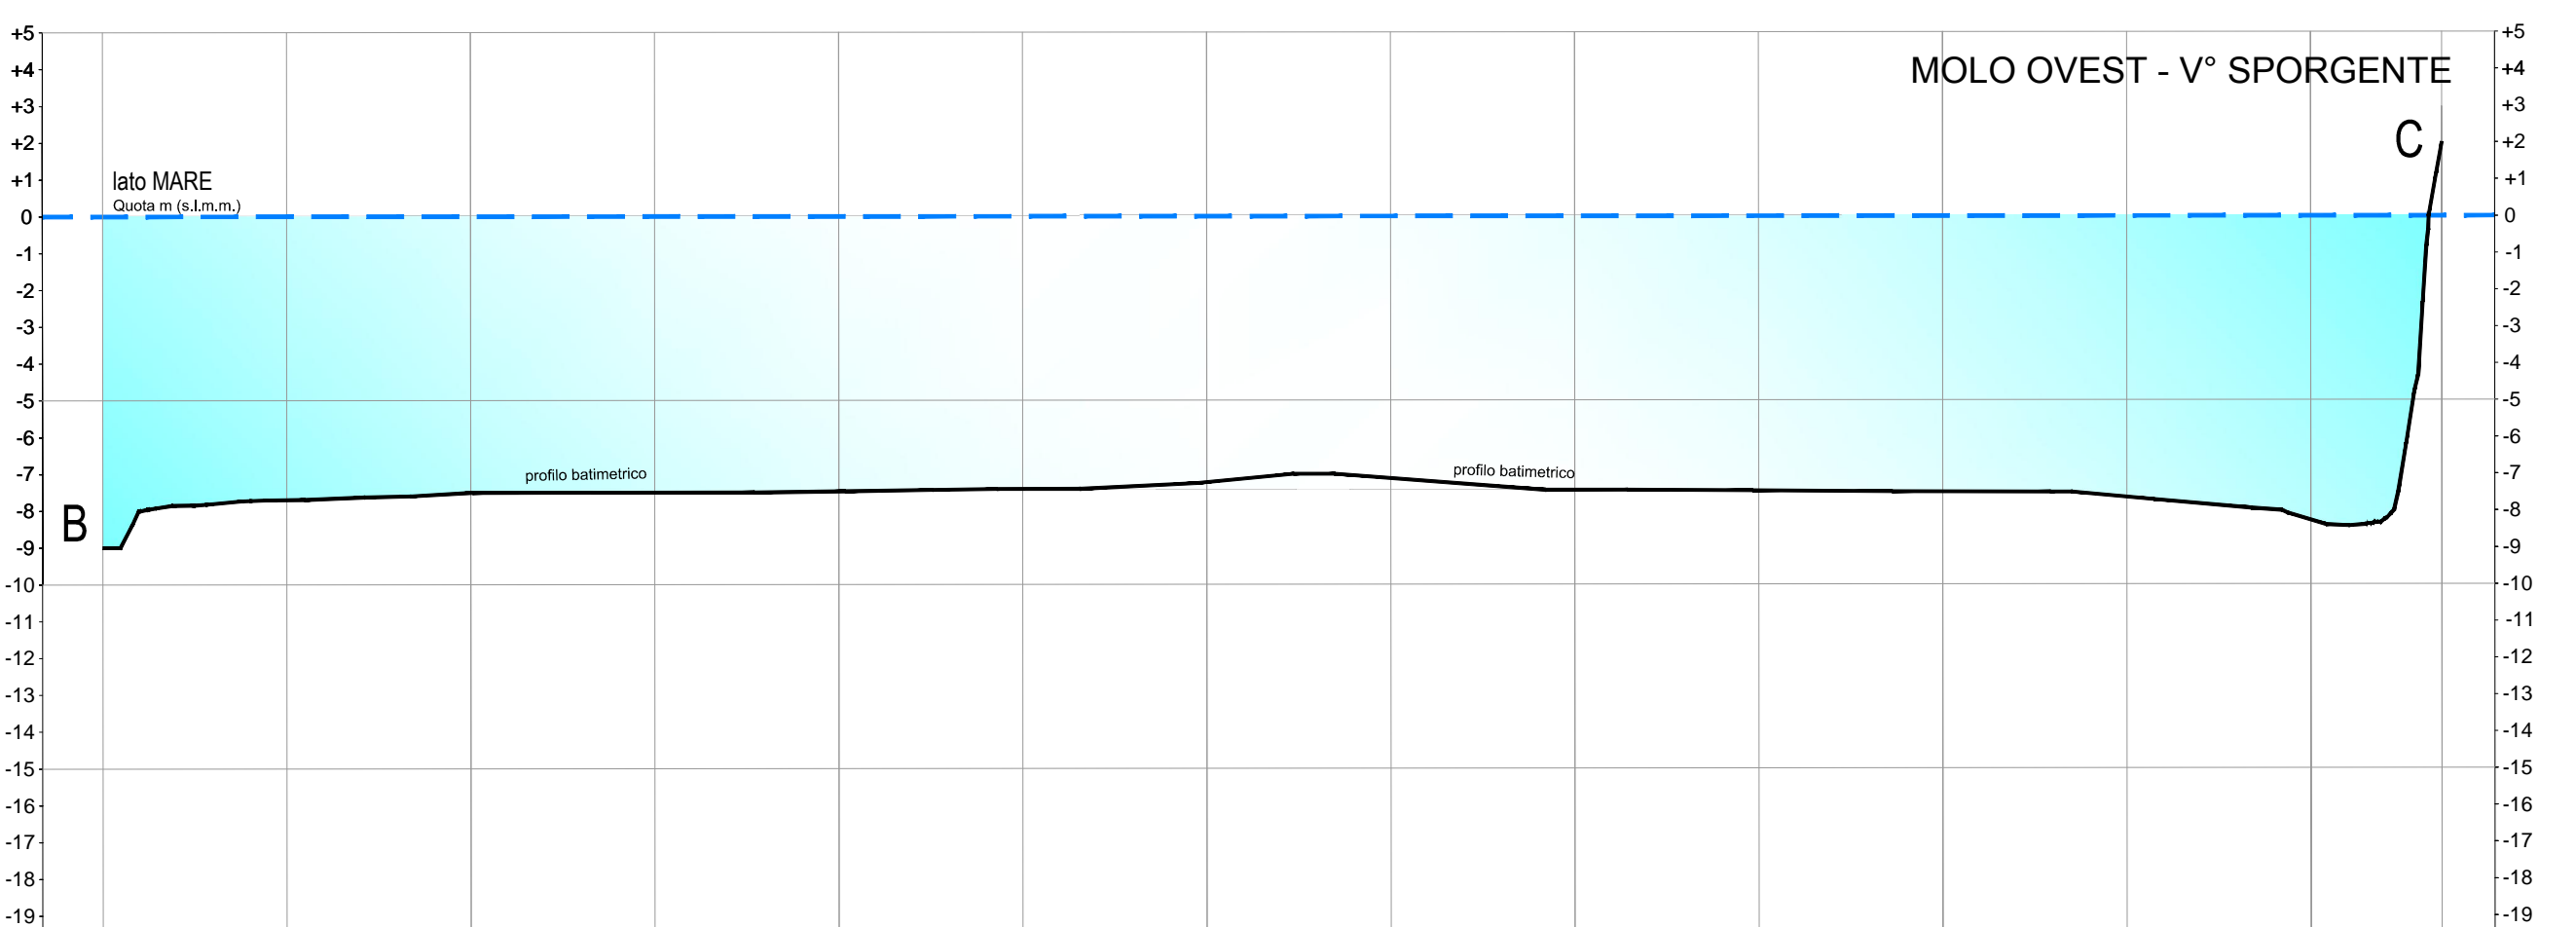


Scala orizzontale	2000
Scala verticale	200
NUMERO PICCHETTO	10a 11a 12a 13a 14a 15a 16a 17a 18a 19a 20a 21a 22a 23a
QUOTE TERRENO	-9,00 -7,70 -7,51 -7,50 -7,47 -7,40 -7,44 -7,43 -7,45 -7,46 -7,50 -7,64 -8,26 2,00
DISTANZE PARZIALI	50,00 50,00 50,00 50,00 50,00 50,00 50,00 50,00 50,00 50,00 50,00 50,00 35,62
DISTANZE PROGRESSIVE	0+000,00 0+050,00 0+100,00 0+150,00 0+200,00 0+250,00 0+300,00 0+350,00 0+400,00 0+450,00 0+500,00 0+550,00 0+600,00 0+635,62

SEZIONE H-H'

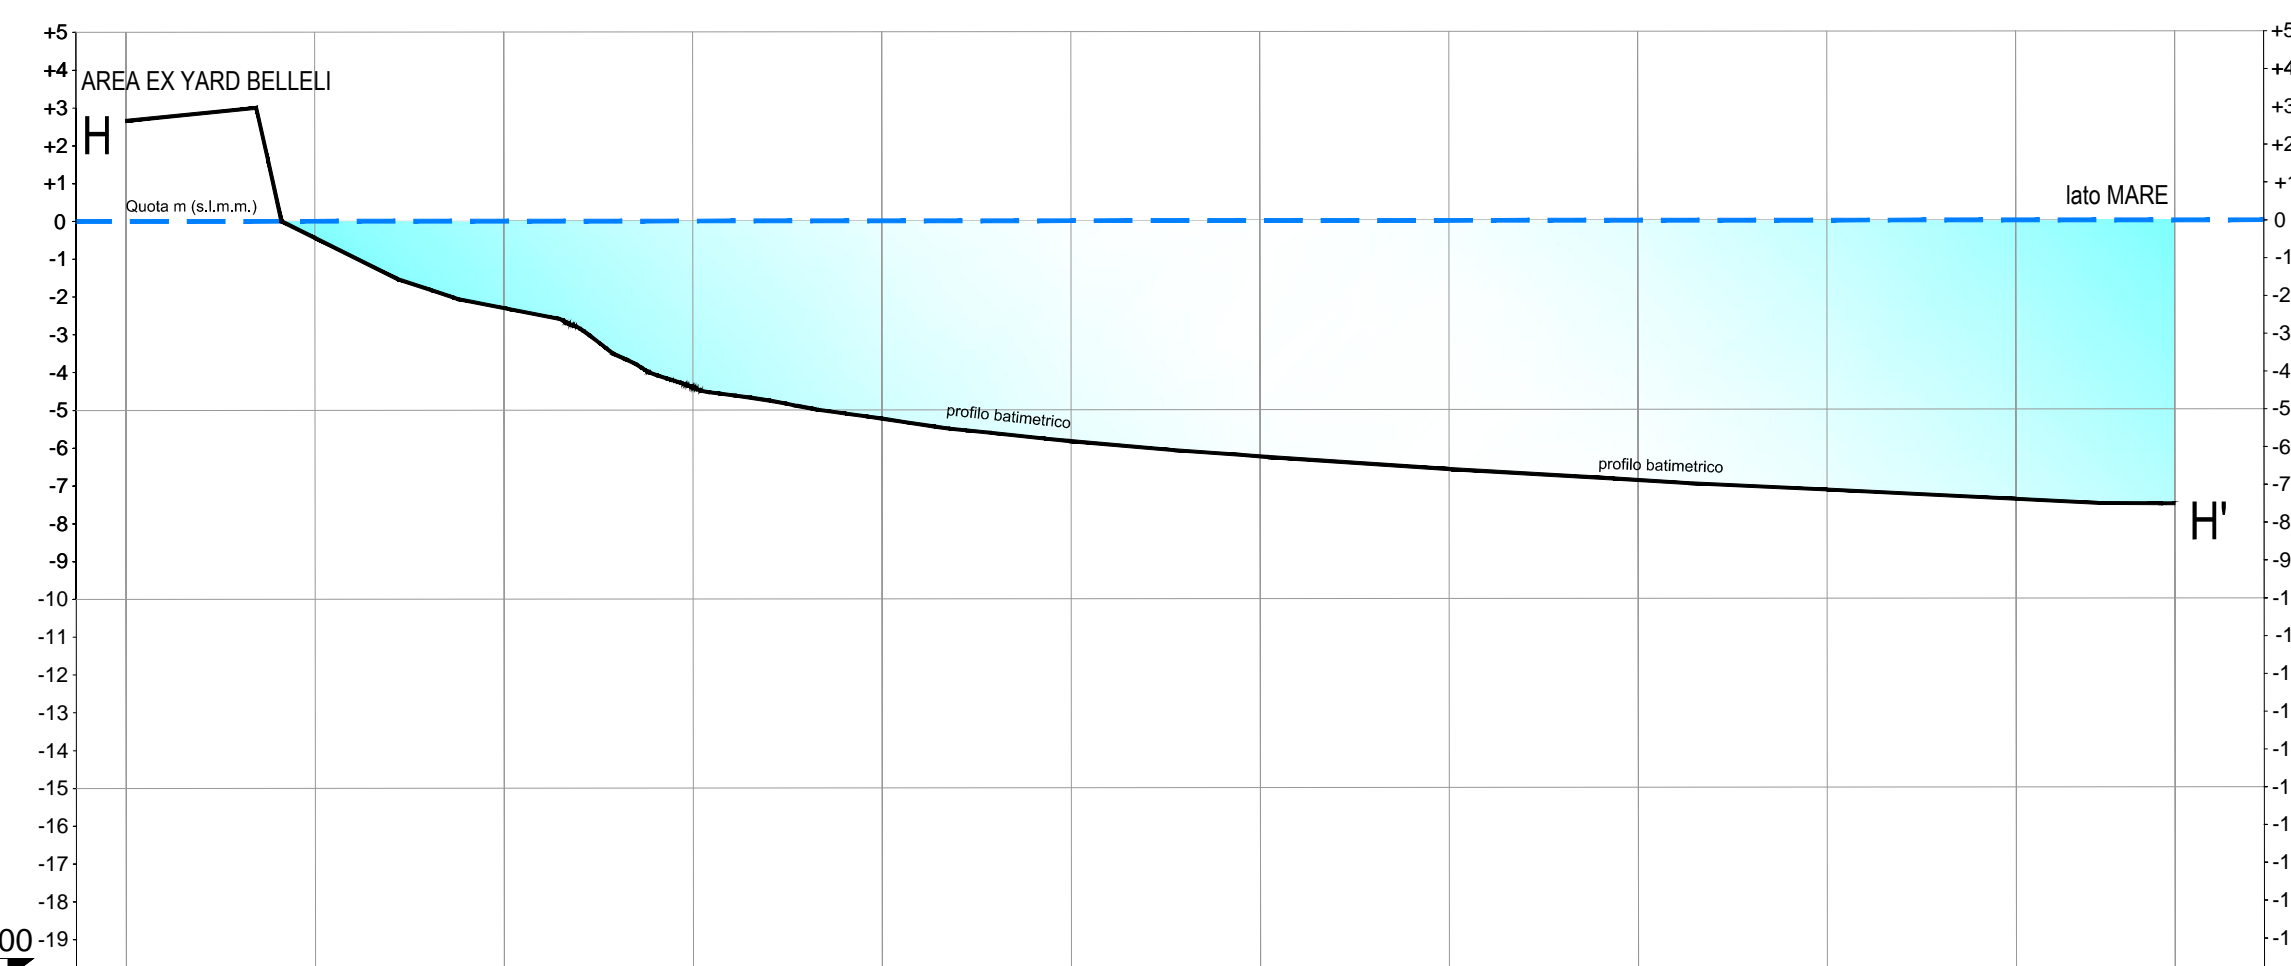


Scala orizzontale	2000
Scala verticale	200
QUOTE TERRENO	2,66 0,44 2,30 4,40 5,23 5,83 6,24 6,68 6,87 7,13 7,38 7,50
DISTANZE PARZIALI	50,00 50,00 50,00 50,00 50,00 50,00 50,00 50,00 50,00 50,00 42,00
DISTANZE PROGRESSIVE	0+000,00 0+050,00 0+100,00 0+150,00 0+200,00 0+250,00 0+300,00 0+350,00 0+400,00 0+450,00 0+500,00 0+542,00

SEZIONE I-I'

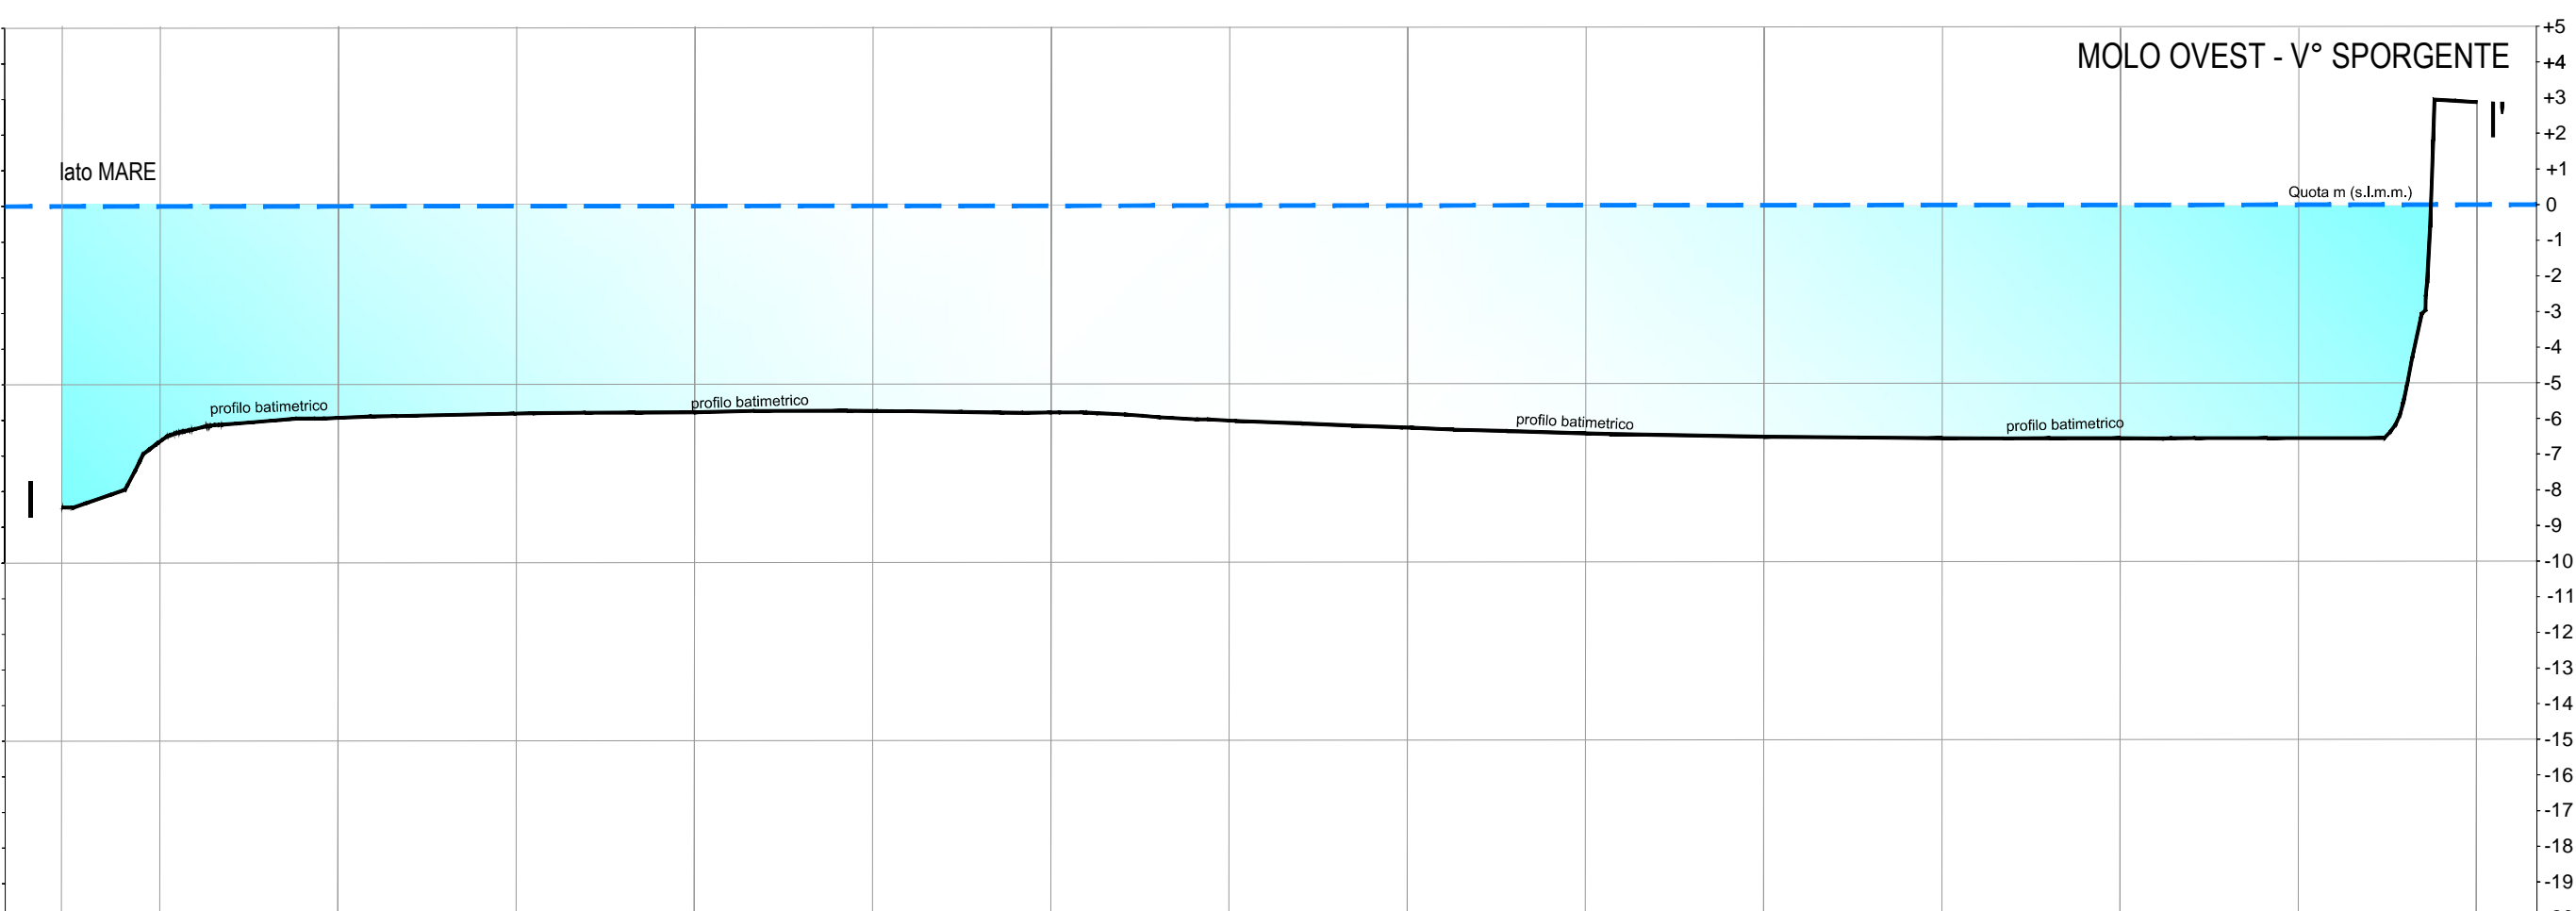


Scala orizzontale	2000
Scala verticale	200
QUOTE TERRENO	-6,64 -5,98 -5,85 -5,81 -5,77 -5,81 -6,03 -6,22 -6,38 -6,47 -6,51 -6,51 -6,50 -2,93
DISTANZE PARZIALI	27,54 50,00 50,00 50,00 50,00 50,00 50,00 50,00 50,00 50,00 50,00 50,00 50,00
DISTANZE PROGRESSIVE	0+000,00 0+027,54 0+077,54 0+127,54 0+177,54 0+227,54 0+277,54 0+327,54 0+377,54 0+427,54 0+477,54 0+527,54 0+577,54 0+627,54 0+677,54

SEZIONE C-D-E

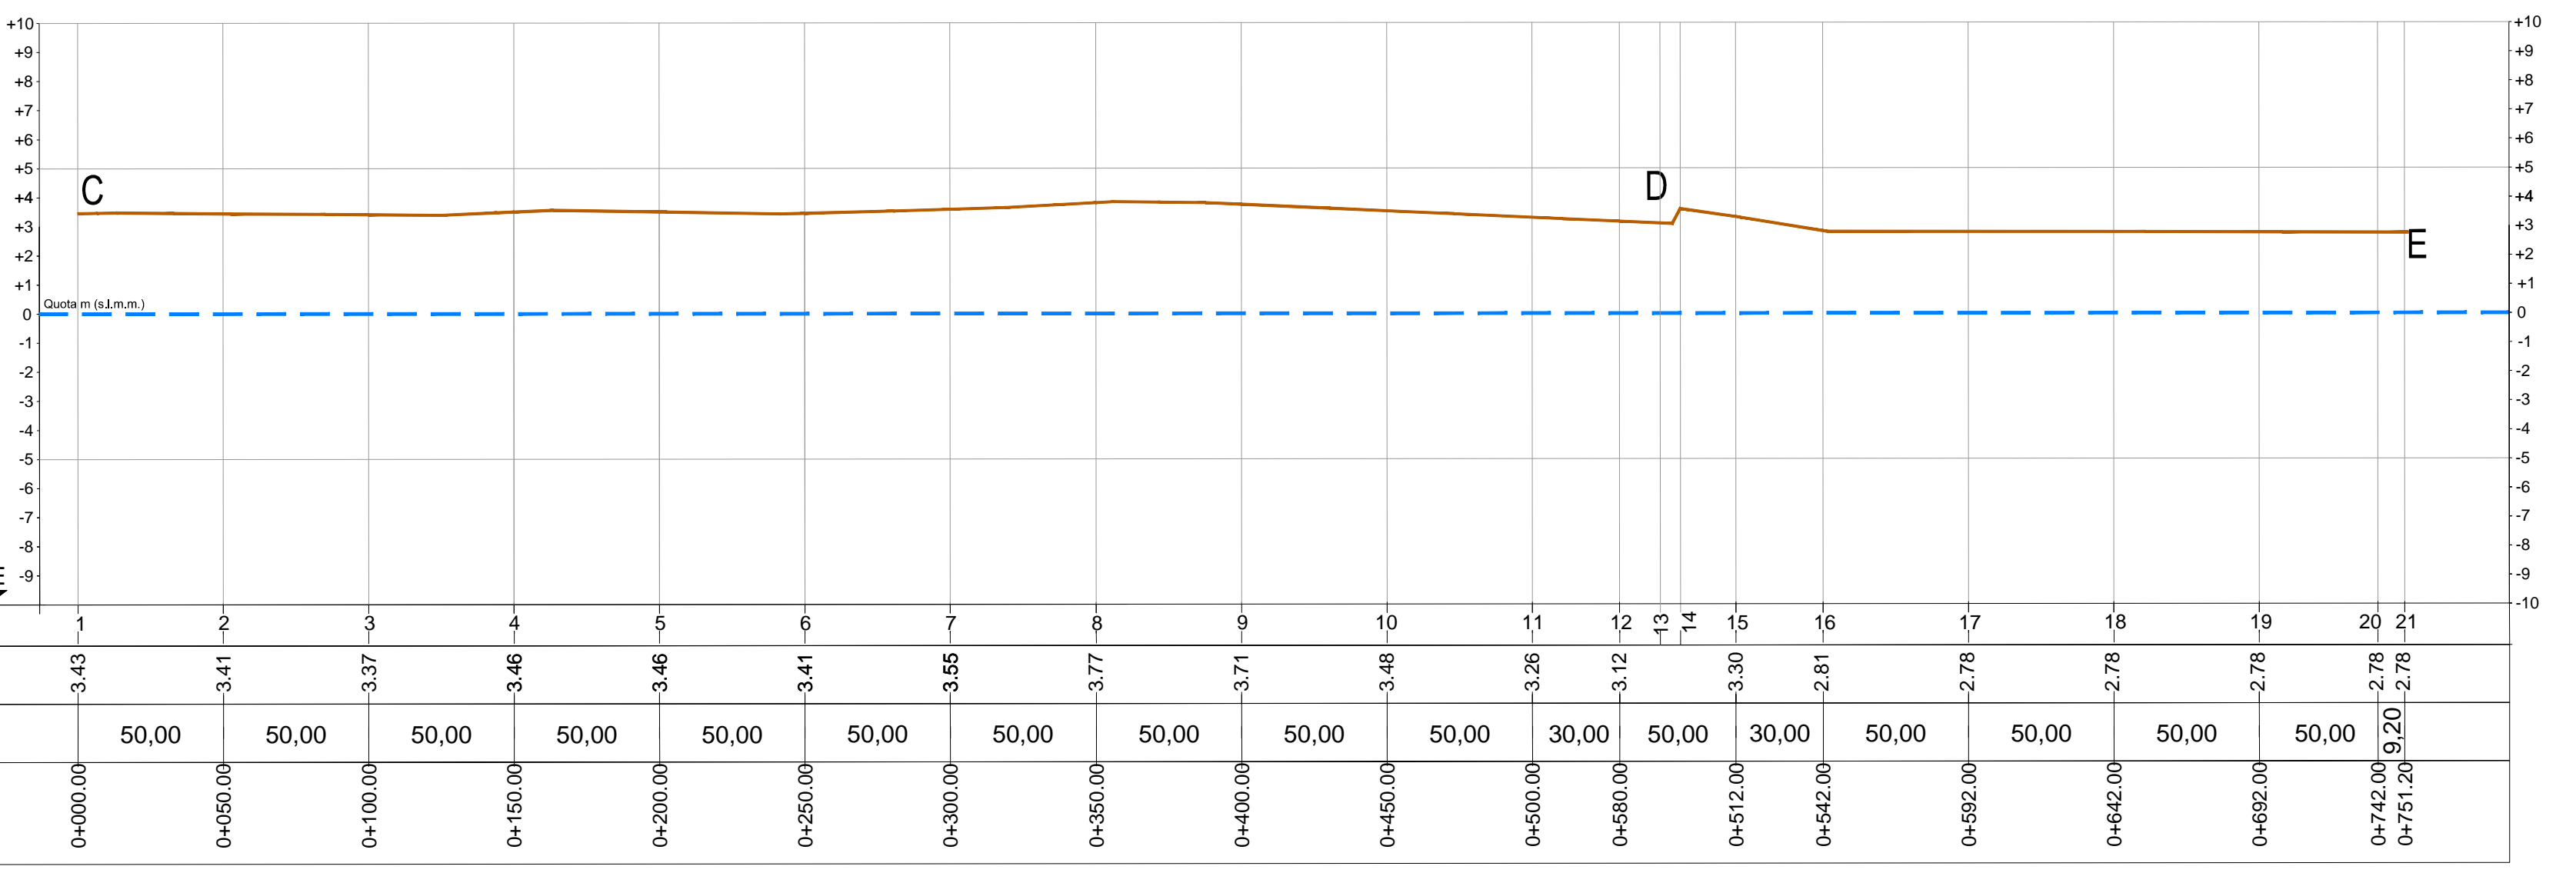

Scala orizzontale	2000
Scala verticale	200
NUMERO PICCHETTO	1 2 3 4 5 6 7 8 9 10 11 12 13 14 15 16 17 18 19 20 21
QUOTE TERRENO	-3,43 -3,41 -3,37 -3,46 -3,46 -3,41 -3,35 -3,77 -3,71 -3,48 -3,26 -3,12 -3,13 -3,30 -2,81 -2,78 -2,78 -2,78 -2,78 -2,78
DISTANZE PARZIALI	50,00 50,00 50,00 50,00 50,00 50,00 50,00 50,00 50,00 50,00 30,00 50,00 30,00 50,00 50,00 50,00 50,00 50,00
DISTANZE PROGRESSIVE	0+000,00 0+050,00 0+100,00 0+150,00 0+200,00 0+250,00 0+300,00 0+350,00 0+400,00 0+450,00 0+500,00 0+530,00 0+560,00 0+590,00 0+640,00 0+690,00 0+740,00 0+770,00 0+800,00

PLANIMETRIA 1:5000

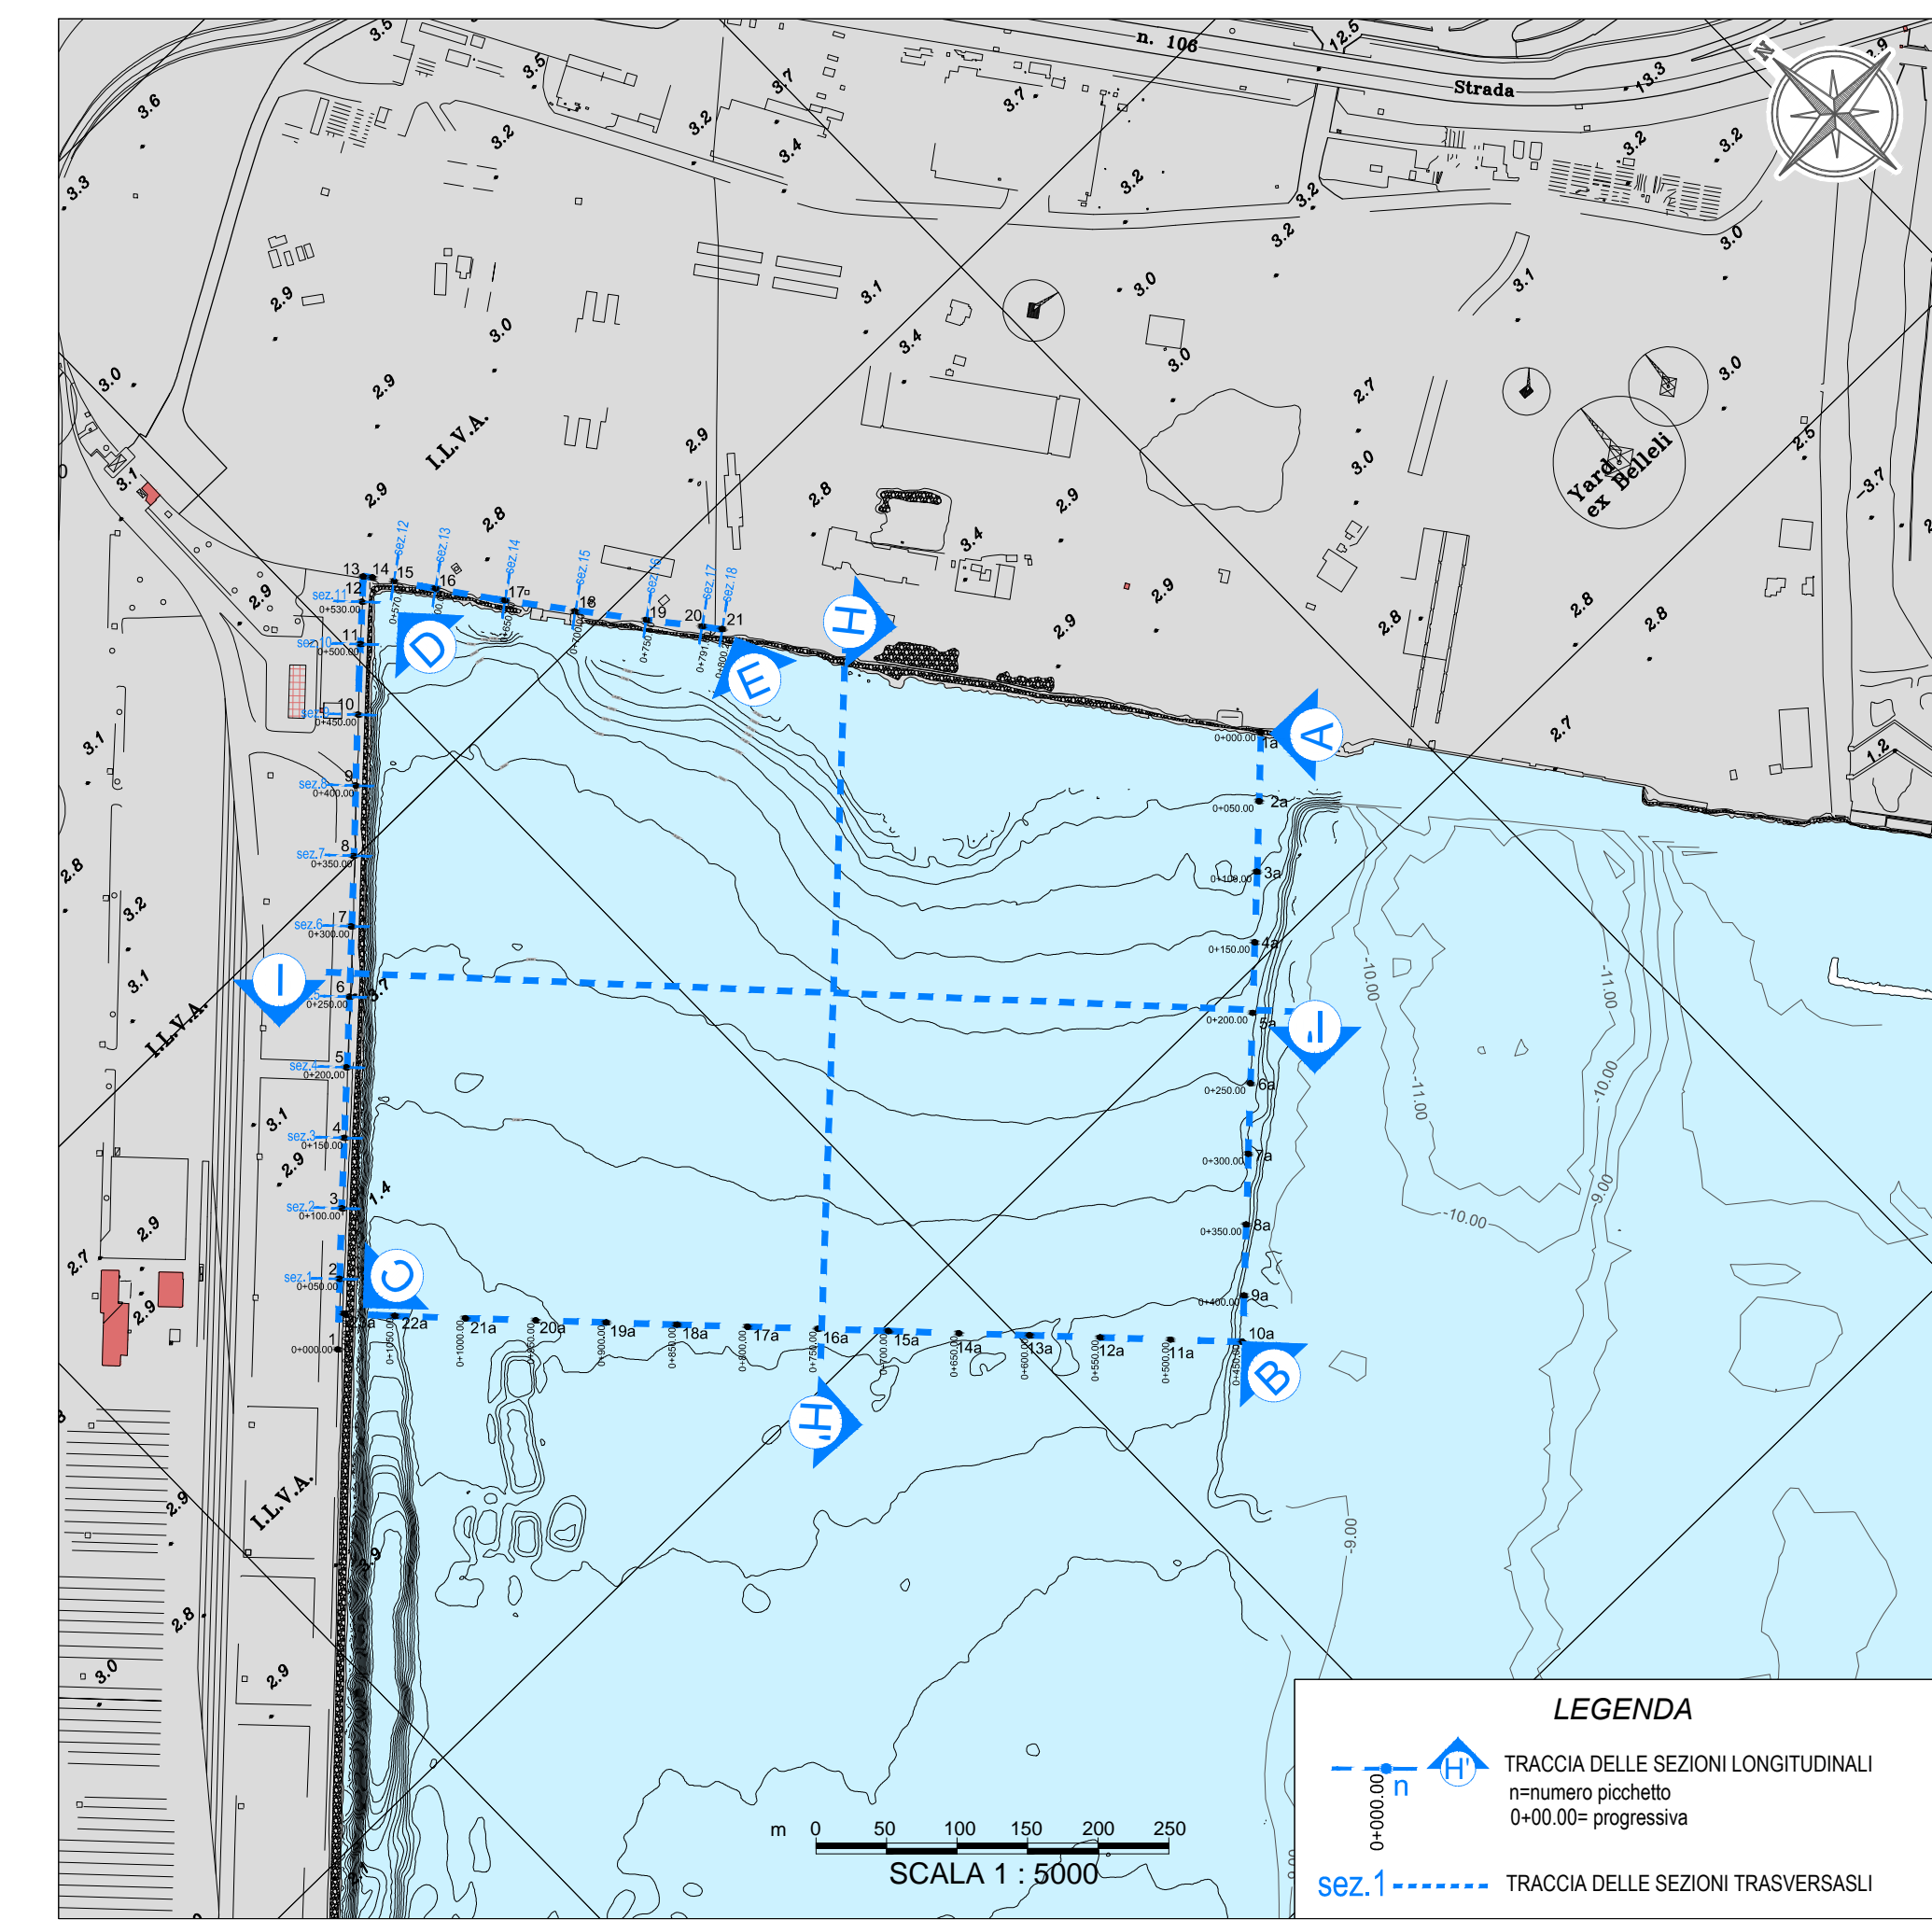

LEGENDA

- Traccia delle sezioni longitudinali
- n=numero picchetto
- 0+00,00= progressiva
- Traccia delle sezioni trasversali

Scala 1:5000





INTERVENTI PER IL DRAGAGGIO DI 2,3 Mm³ DI SEDIMENTI IN AREA MOLO POLISETTORIALE E PER LA REALIZZAZIONE DI UN PRIMO LOTTO DELLA CASSA DI COLMATA FUNZIONALE ALL'AMPLIAMENTO DEL V SPORGENTE DEL PORTO DI TARANTO
PROGETTO DEFINITIVO

Titolo elaborato RILIEVO STATO DI FATTO SEZIONI LONGITUDINALI A TERRA E A MARE	Tavola EG 005a
Redatto da SOGESID	IL DIRETTORE TECNICO Ing. Carlo MESSINA
Responsabile Servizio Operativo Bonifiche e Rifiuti Ing. Enrico BRUGIOTTI	Il Responsabile del Procedimento Arch. K. ELIA - Arch. E. CONFORTI - Dott.ssa F. MONCADA - Geom. M. TEMPESTA
Project Manager Ing. Giuseppe ALFANO	Data : Ottobre 2012
Cod. Commessa PUG102	Nome file PUG102PDEG005a_0
Rev. Data Descrizione modifica Emissione	Data : Ottobre 2012