
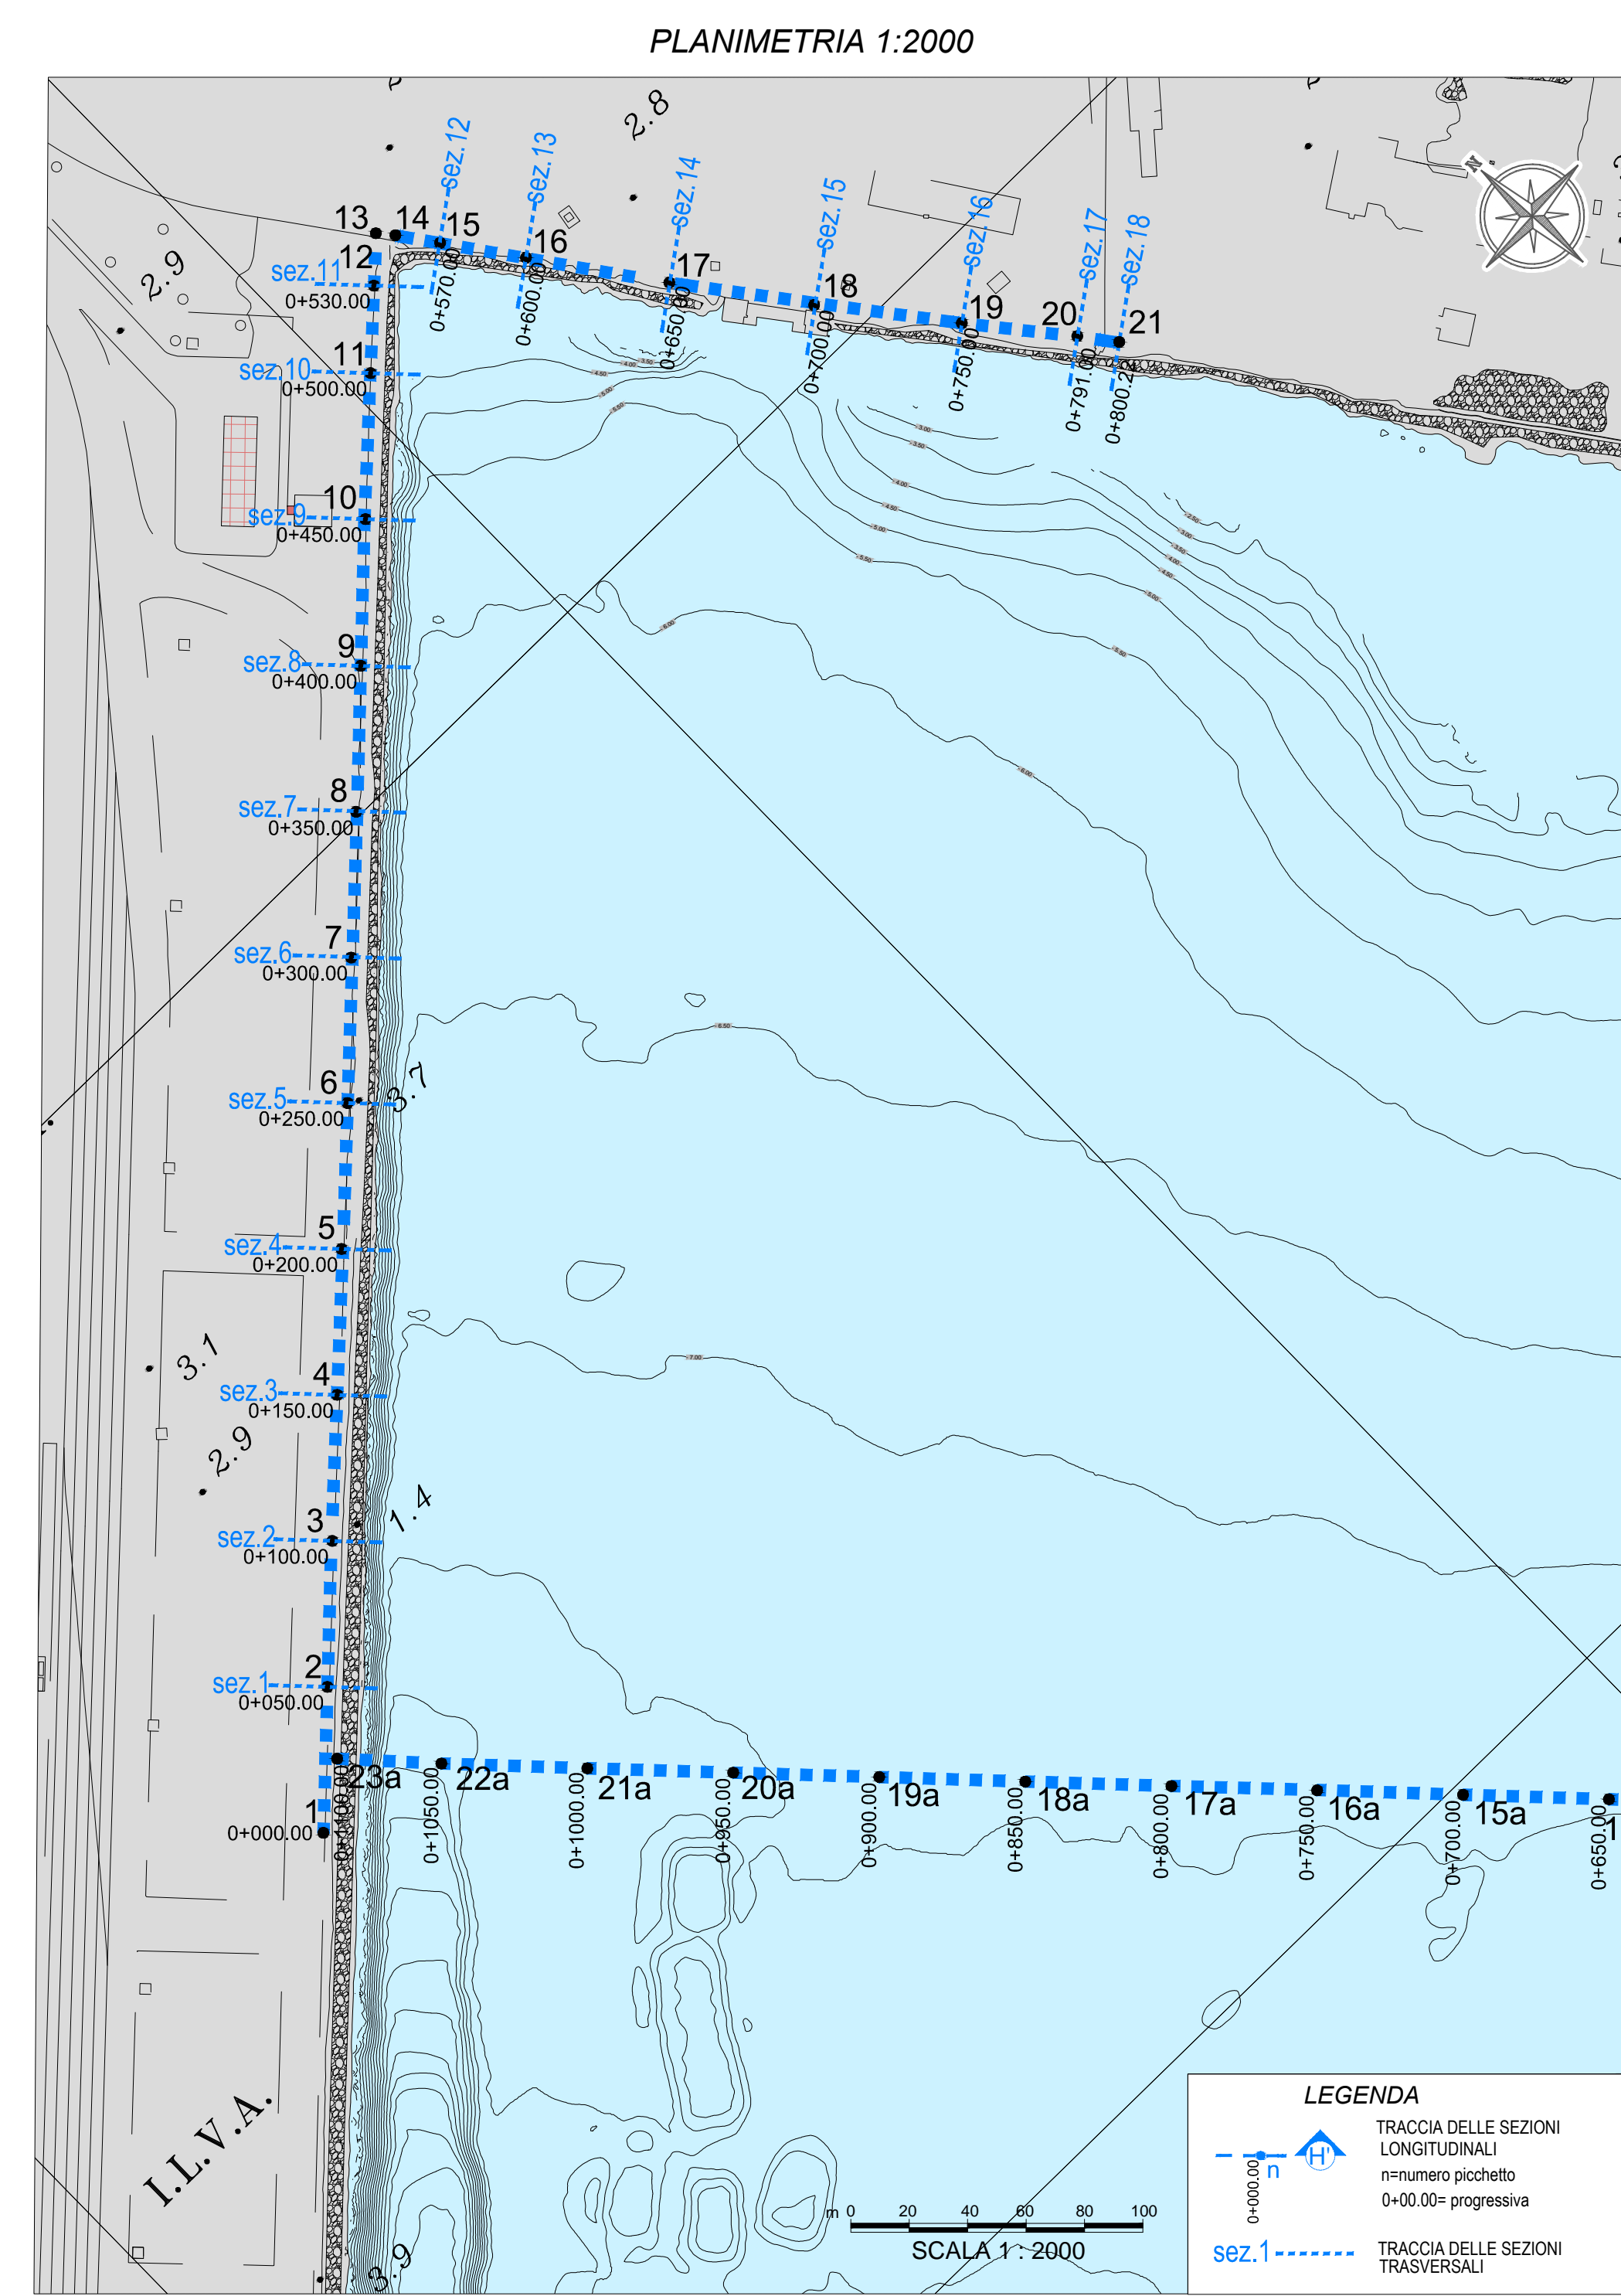
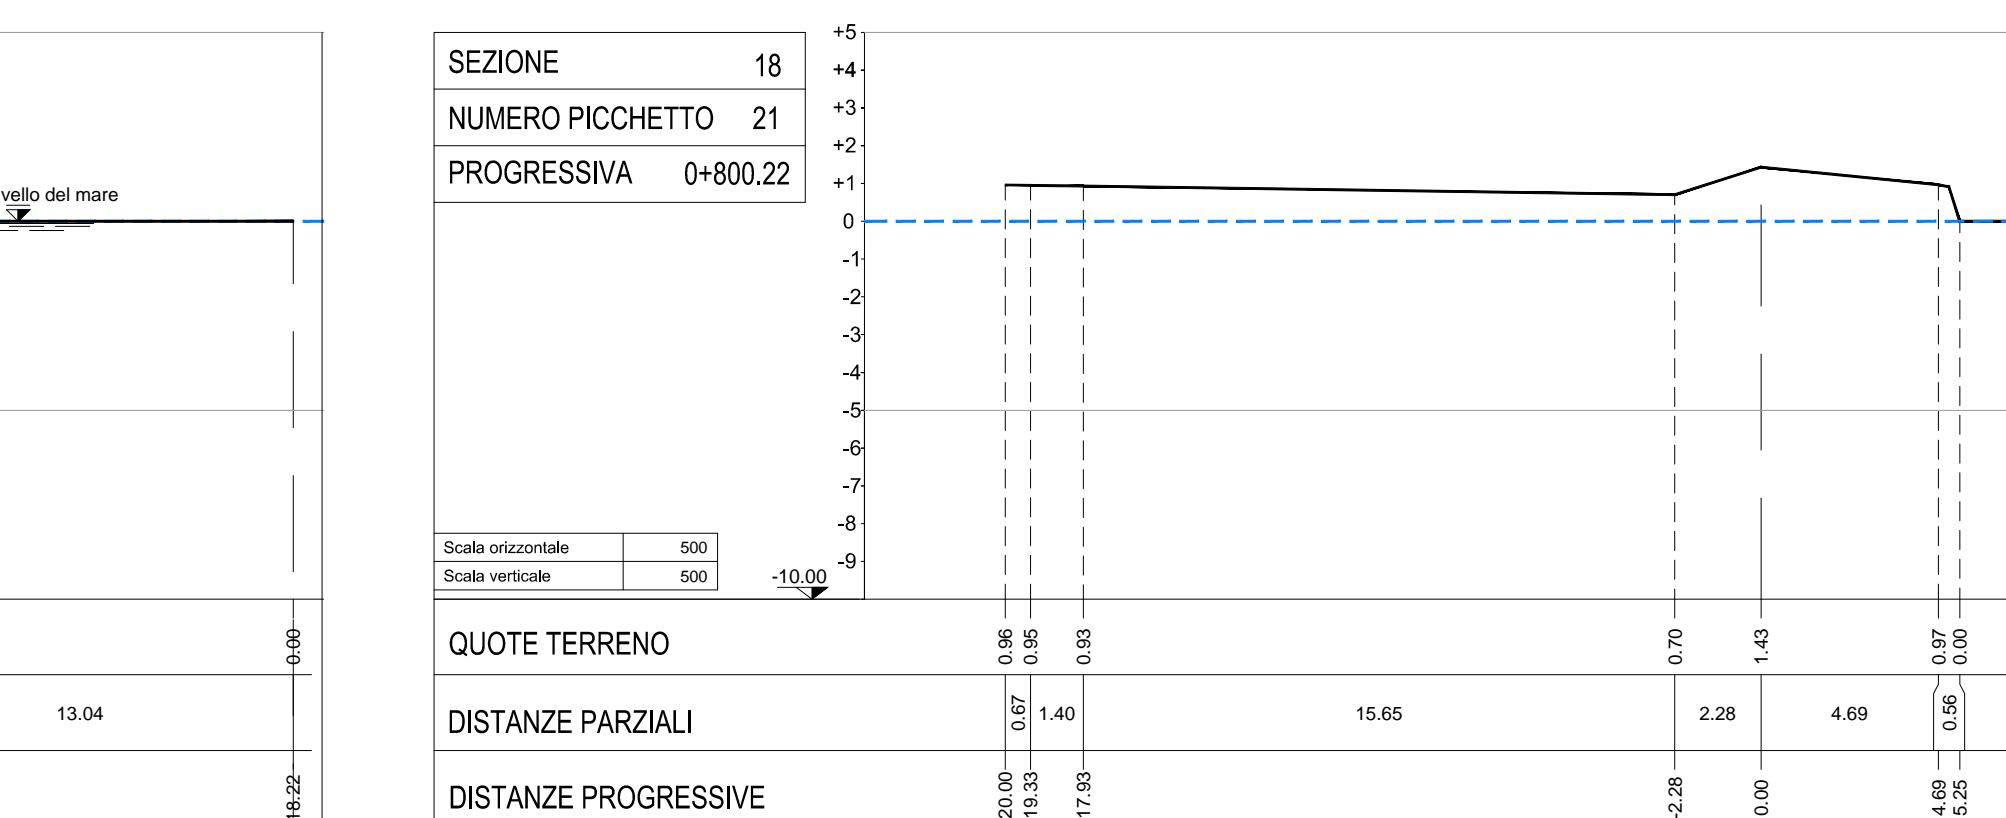
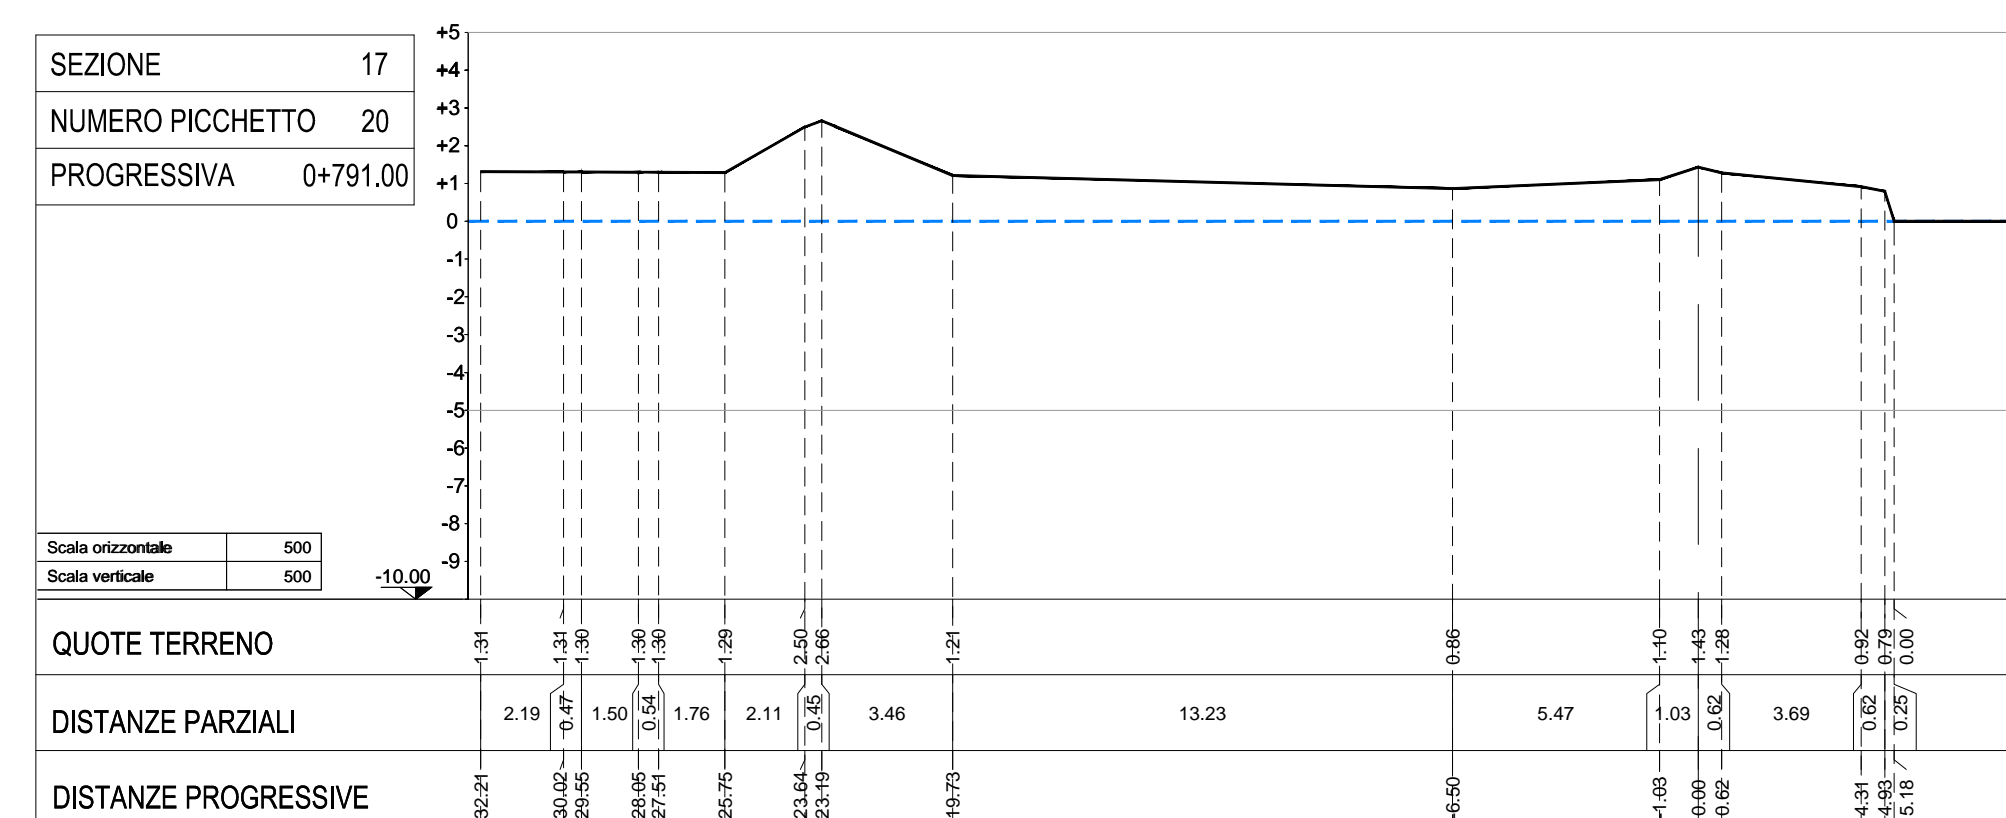
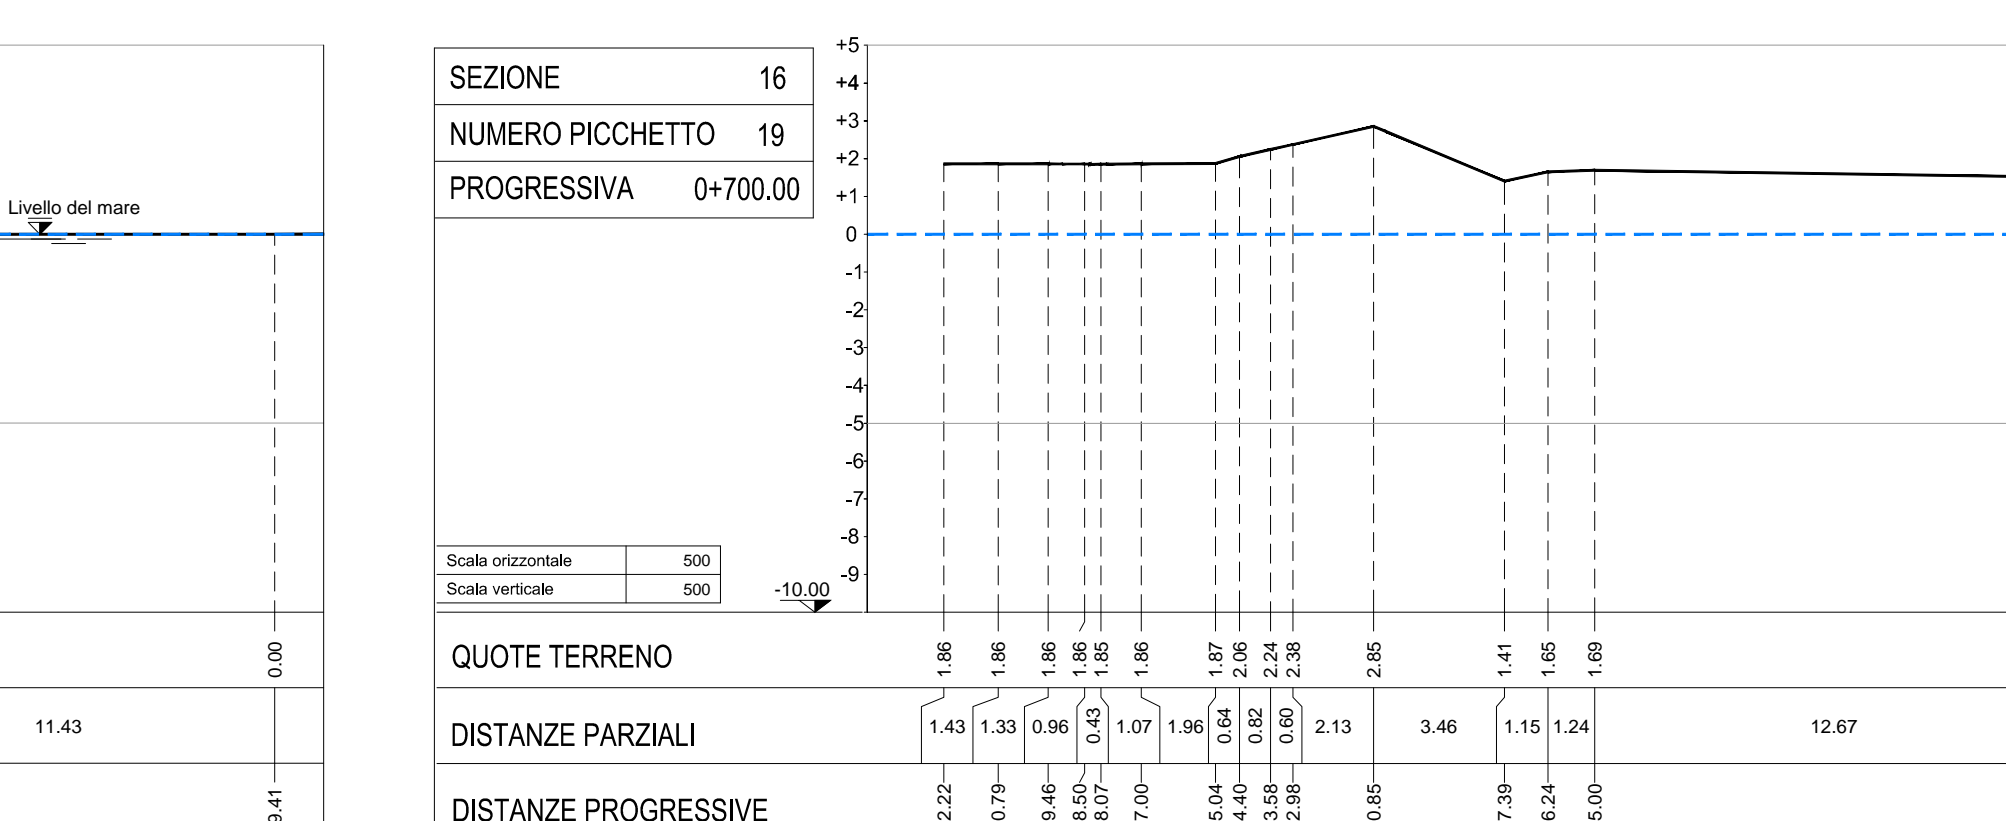
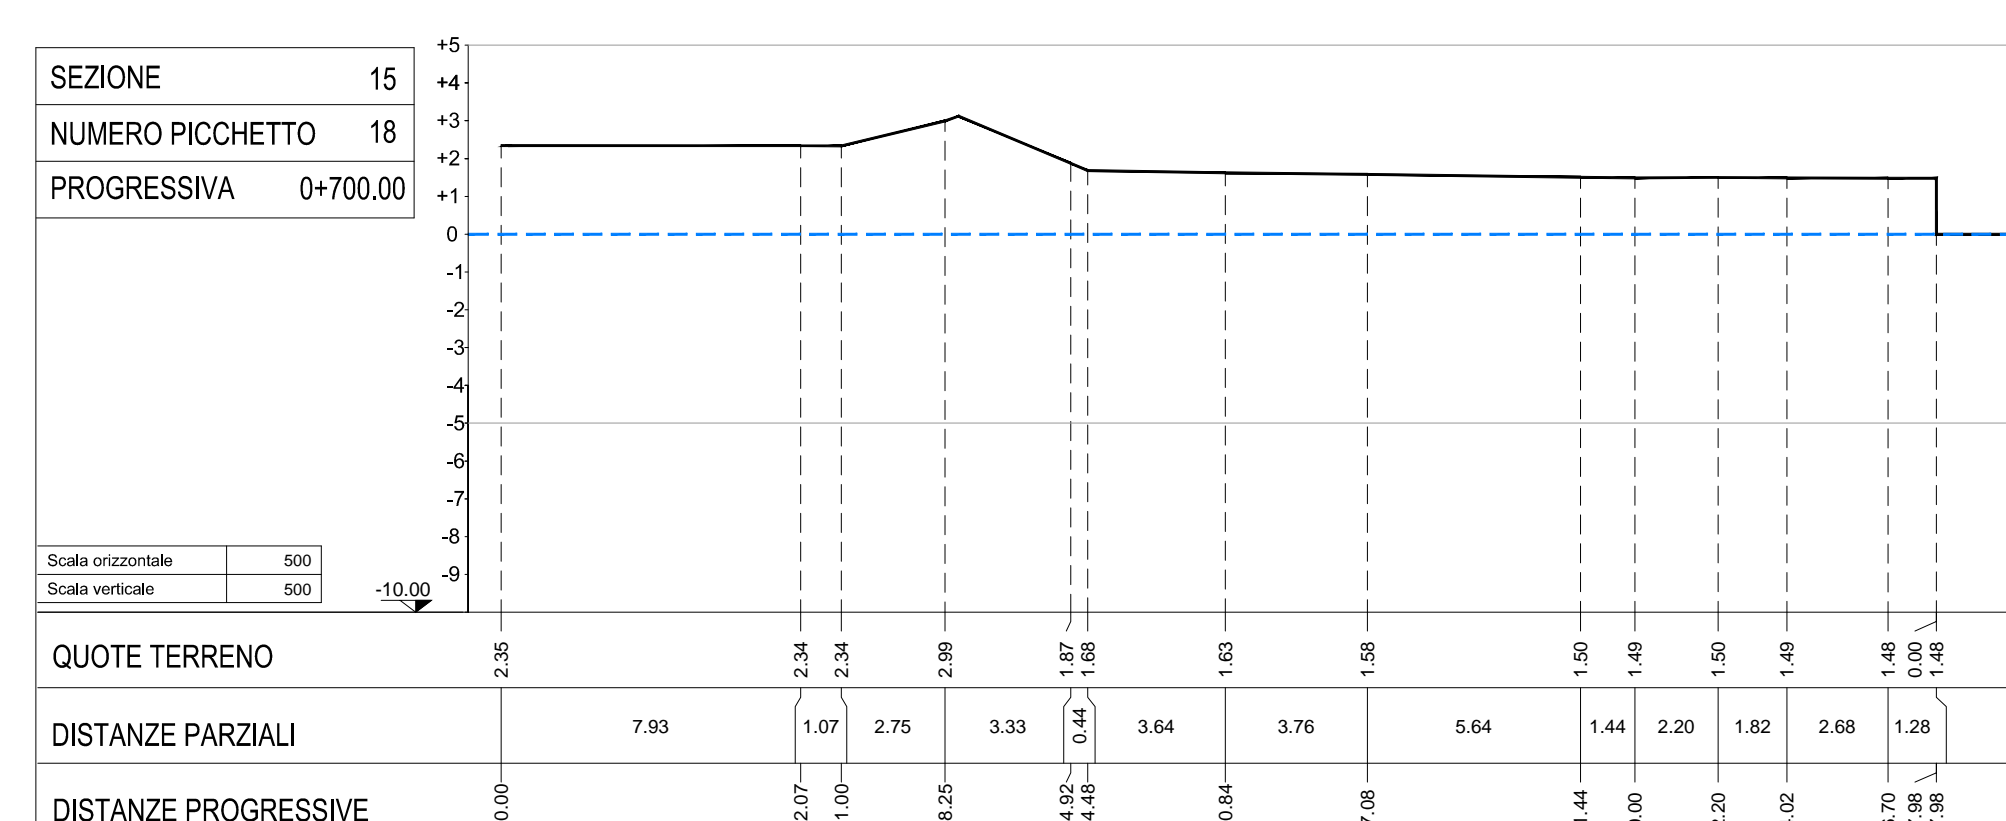
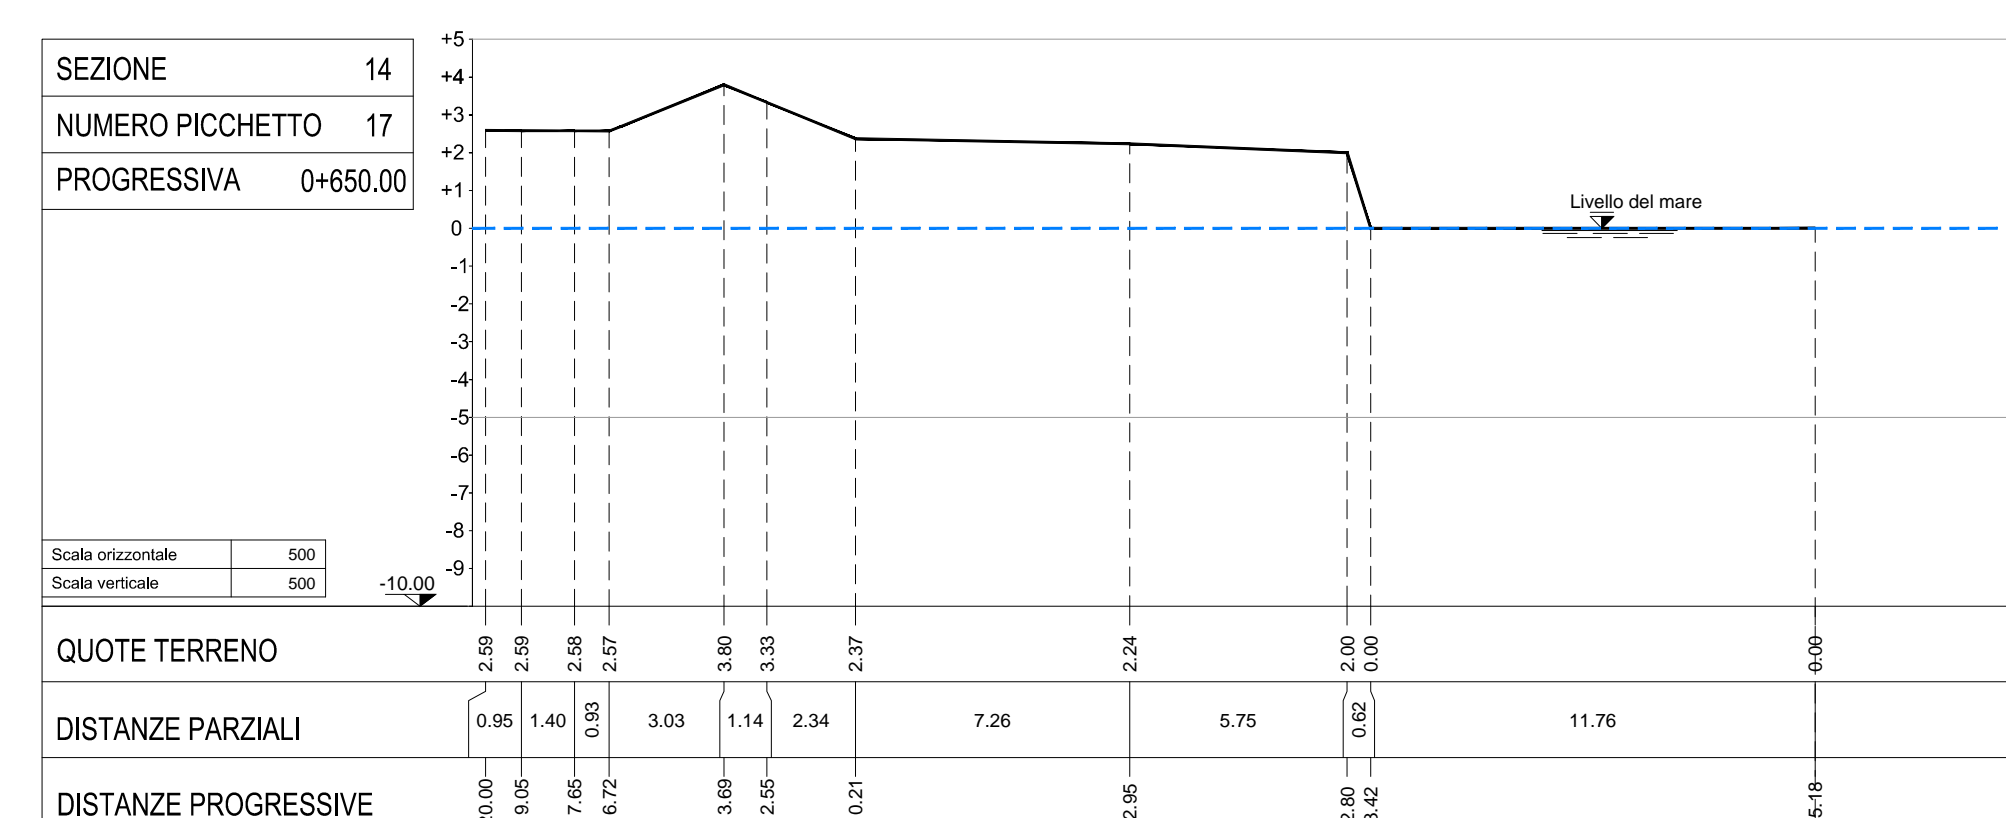
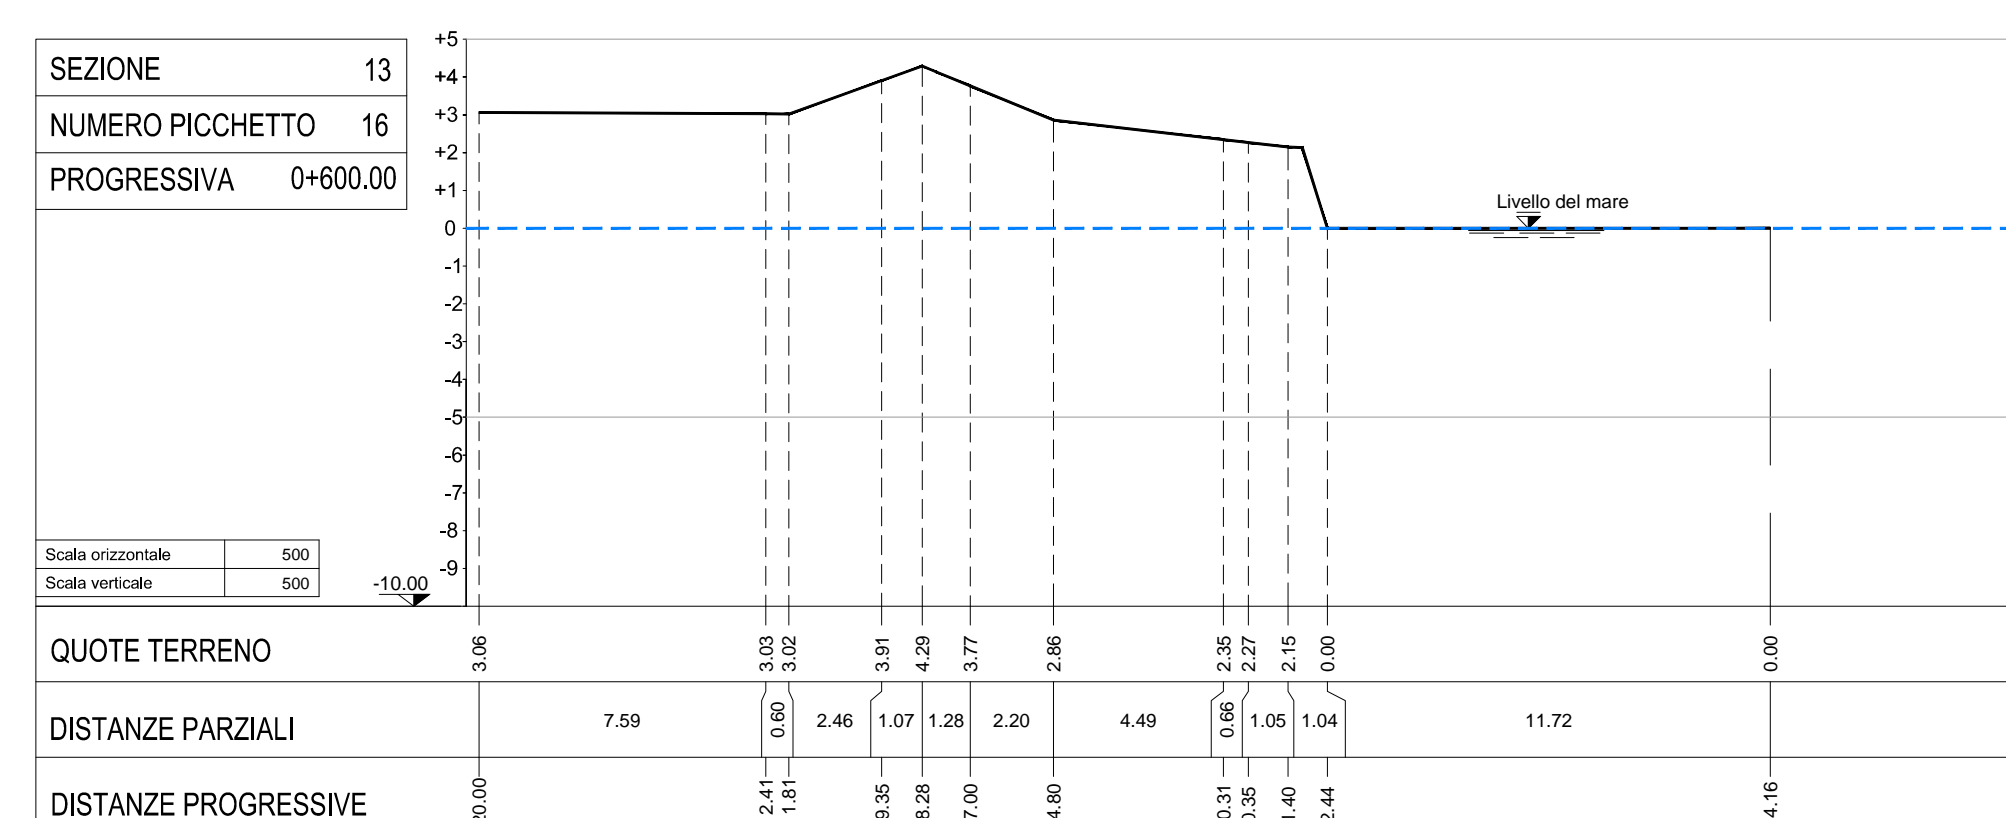
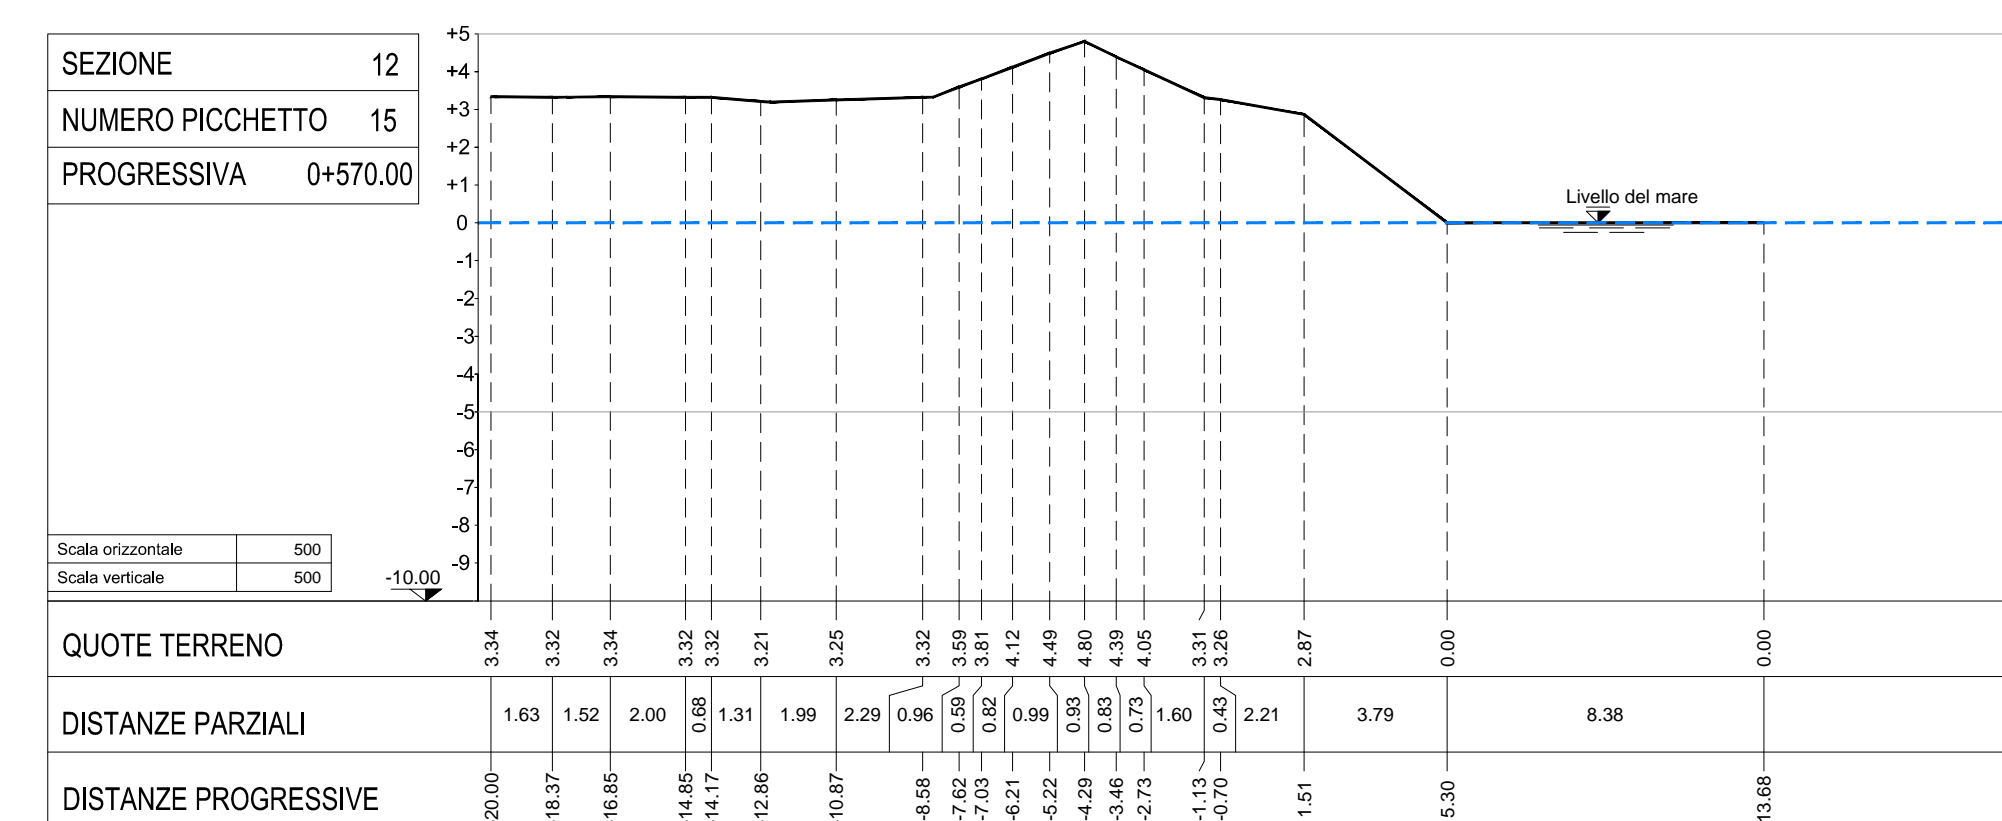
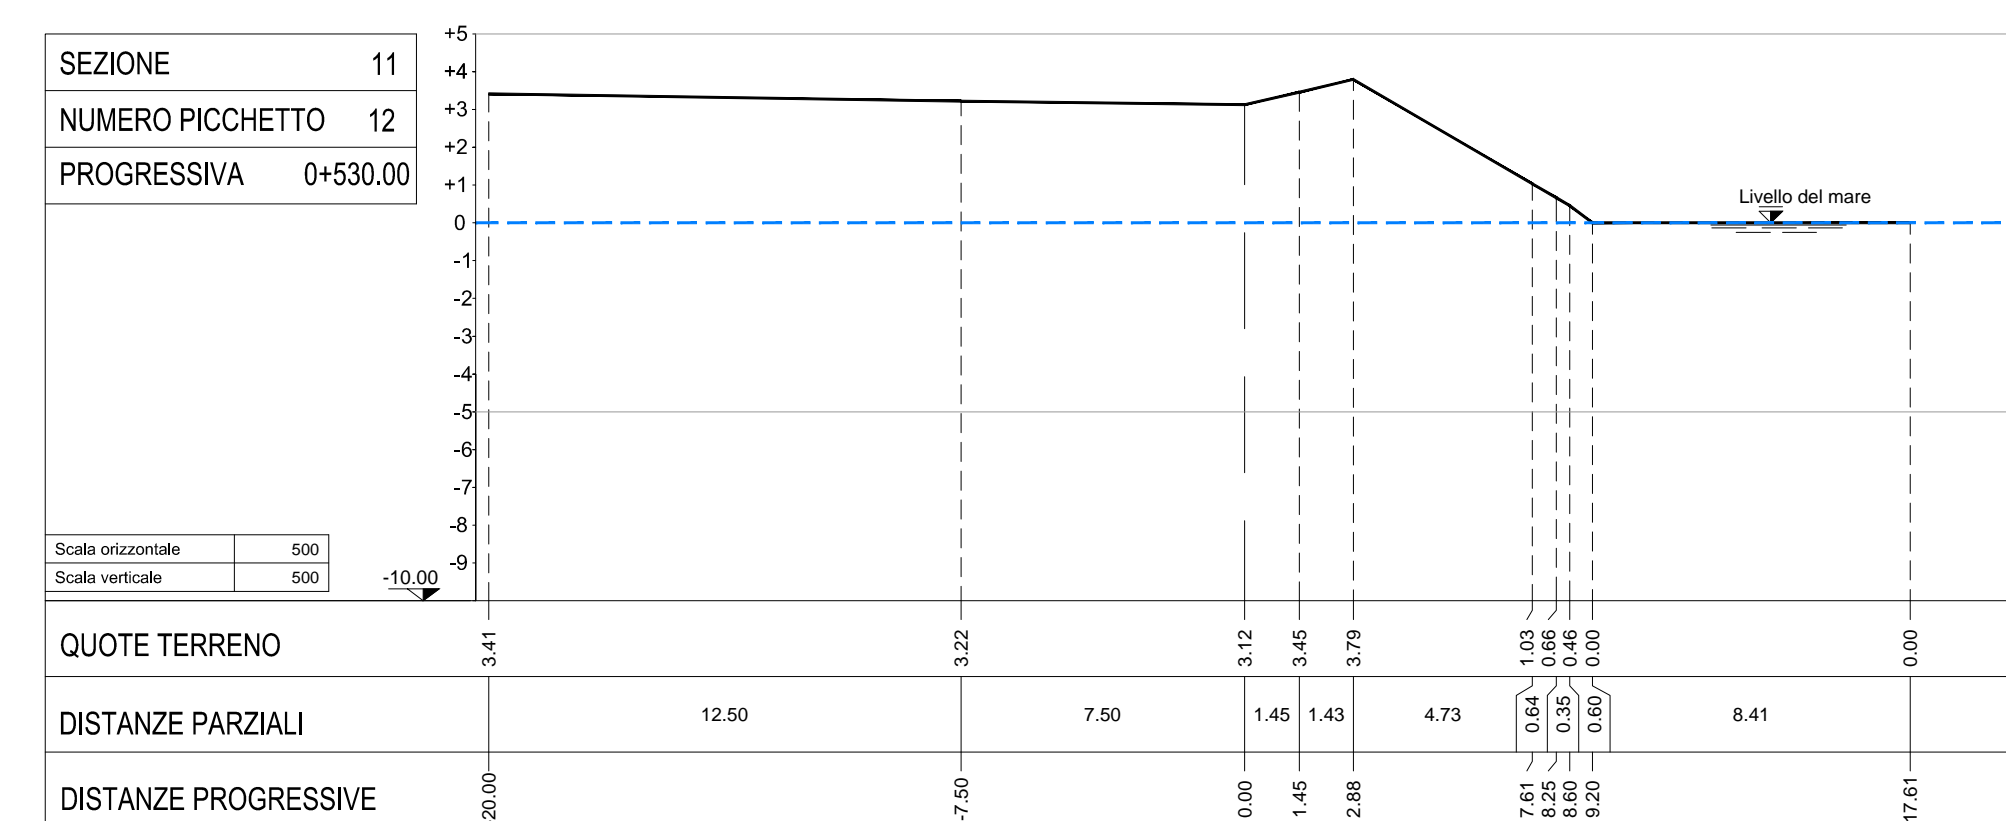
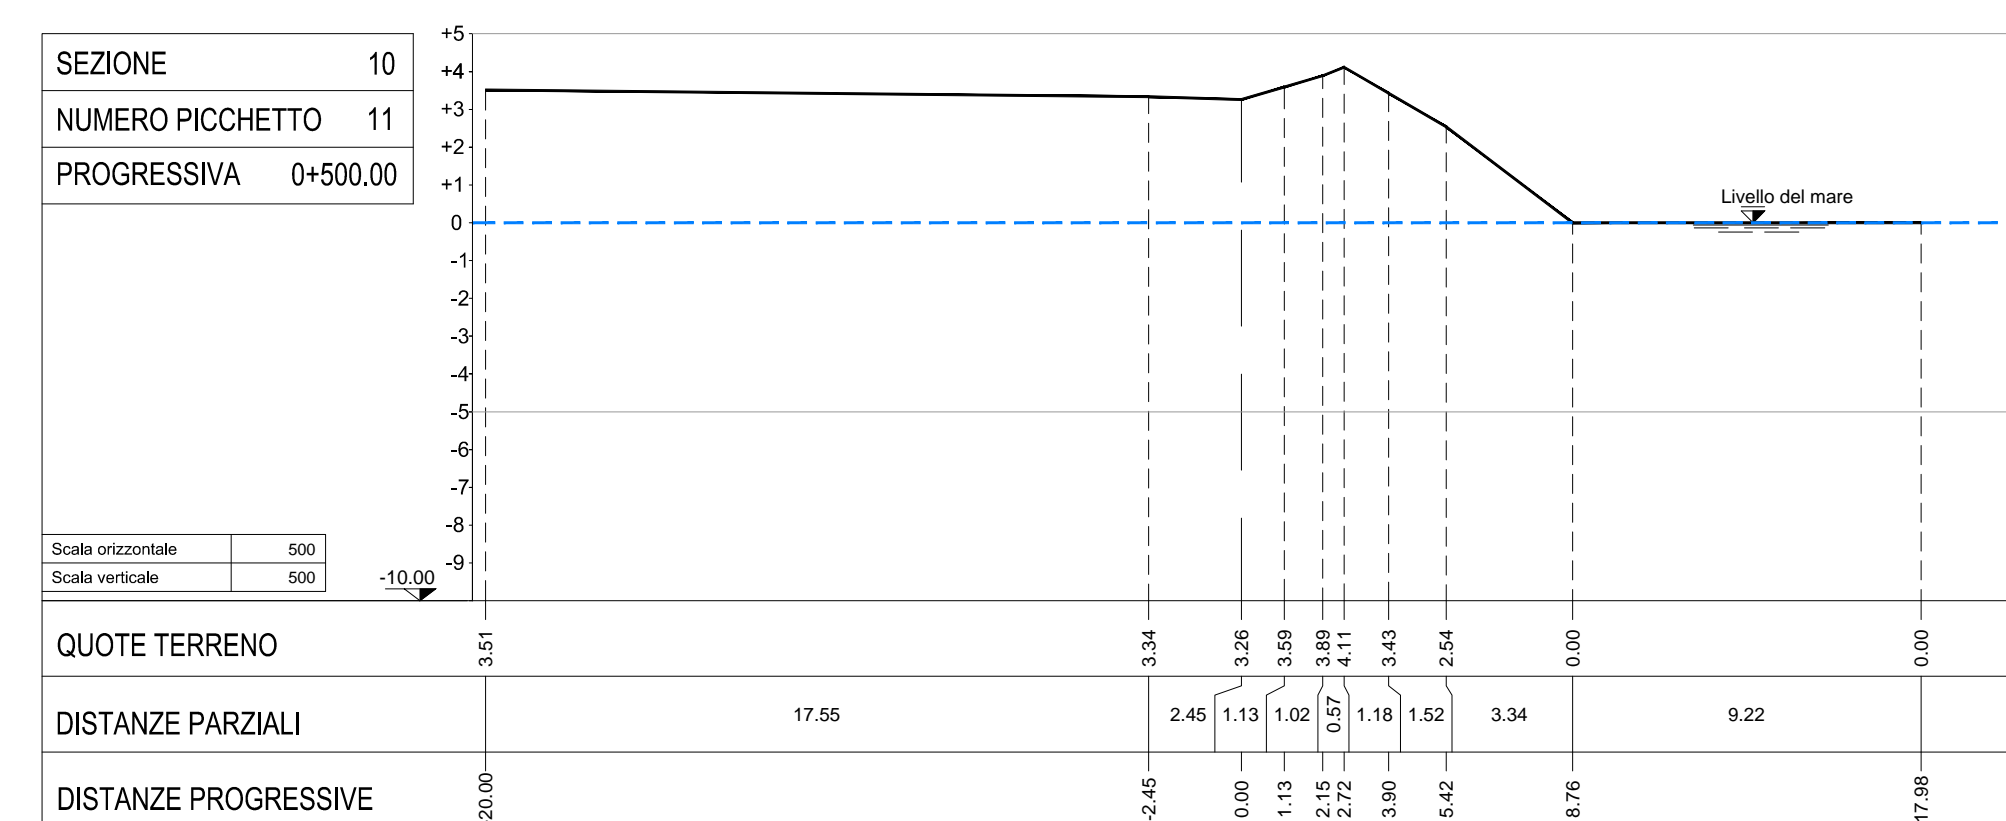
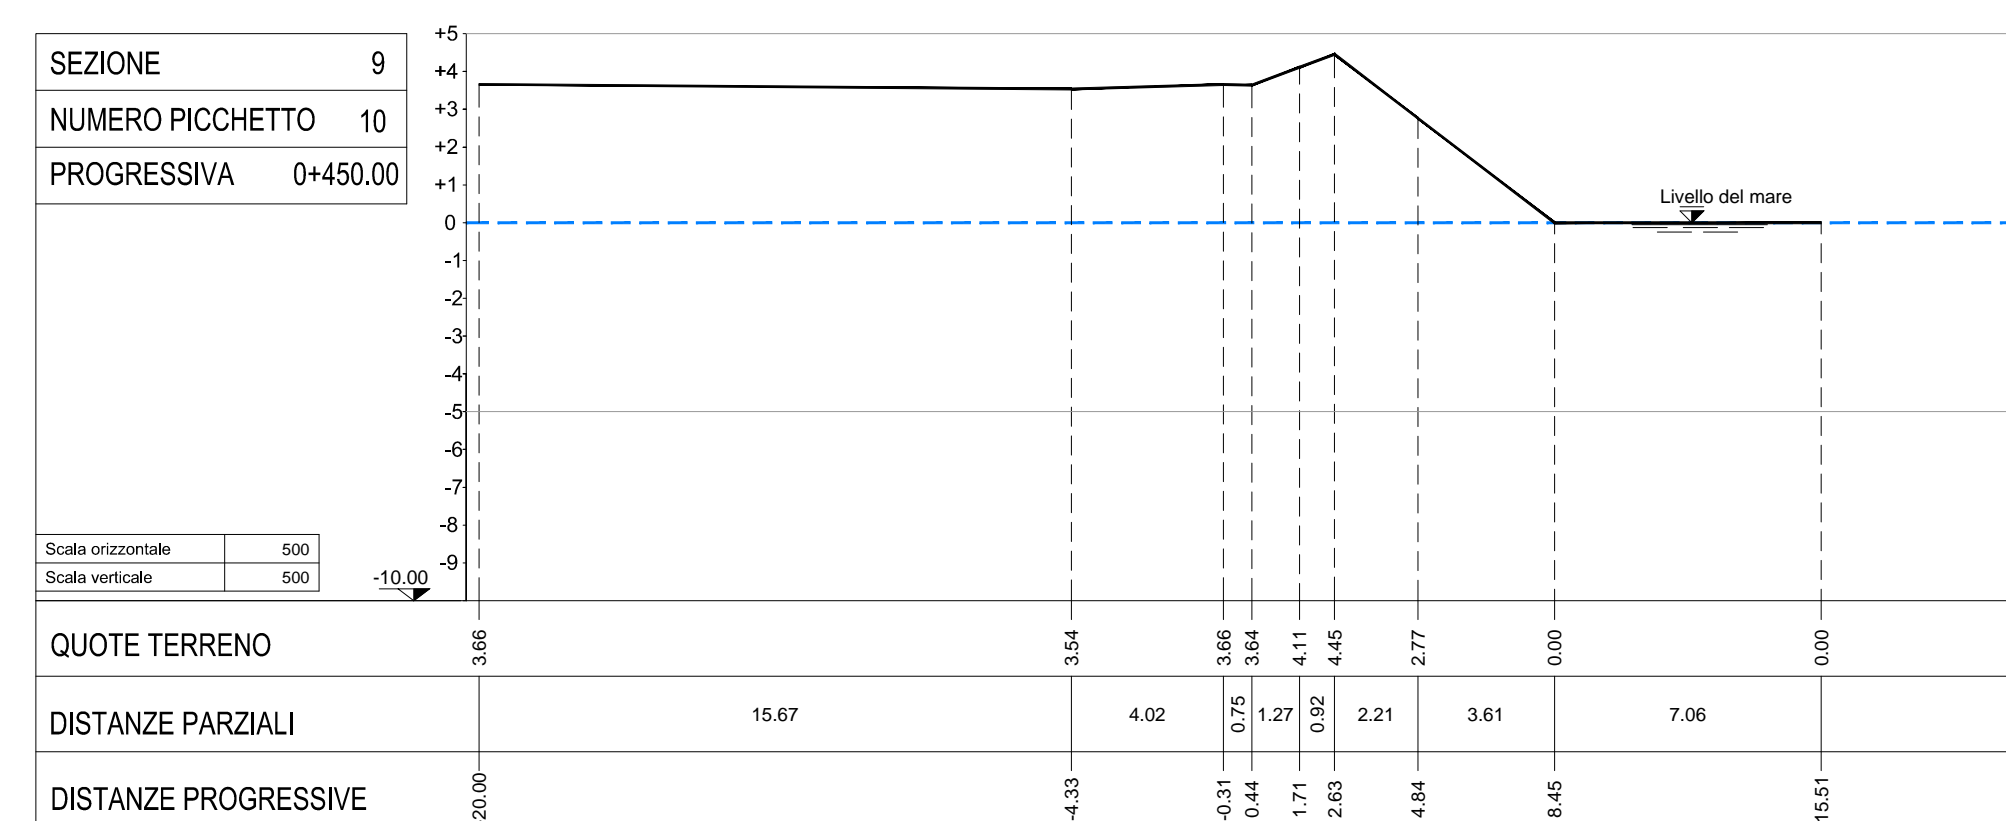
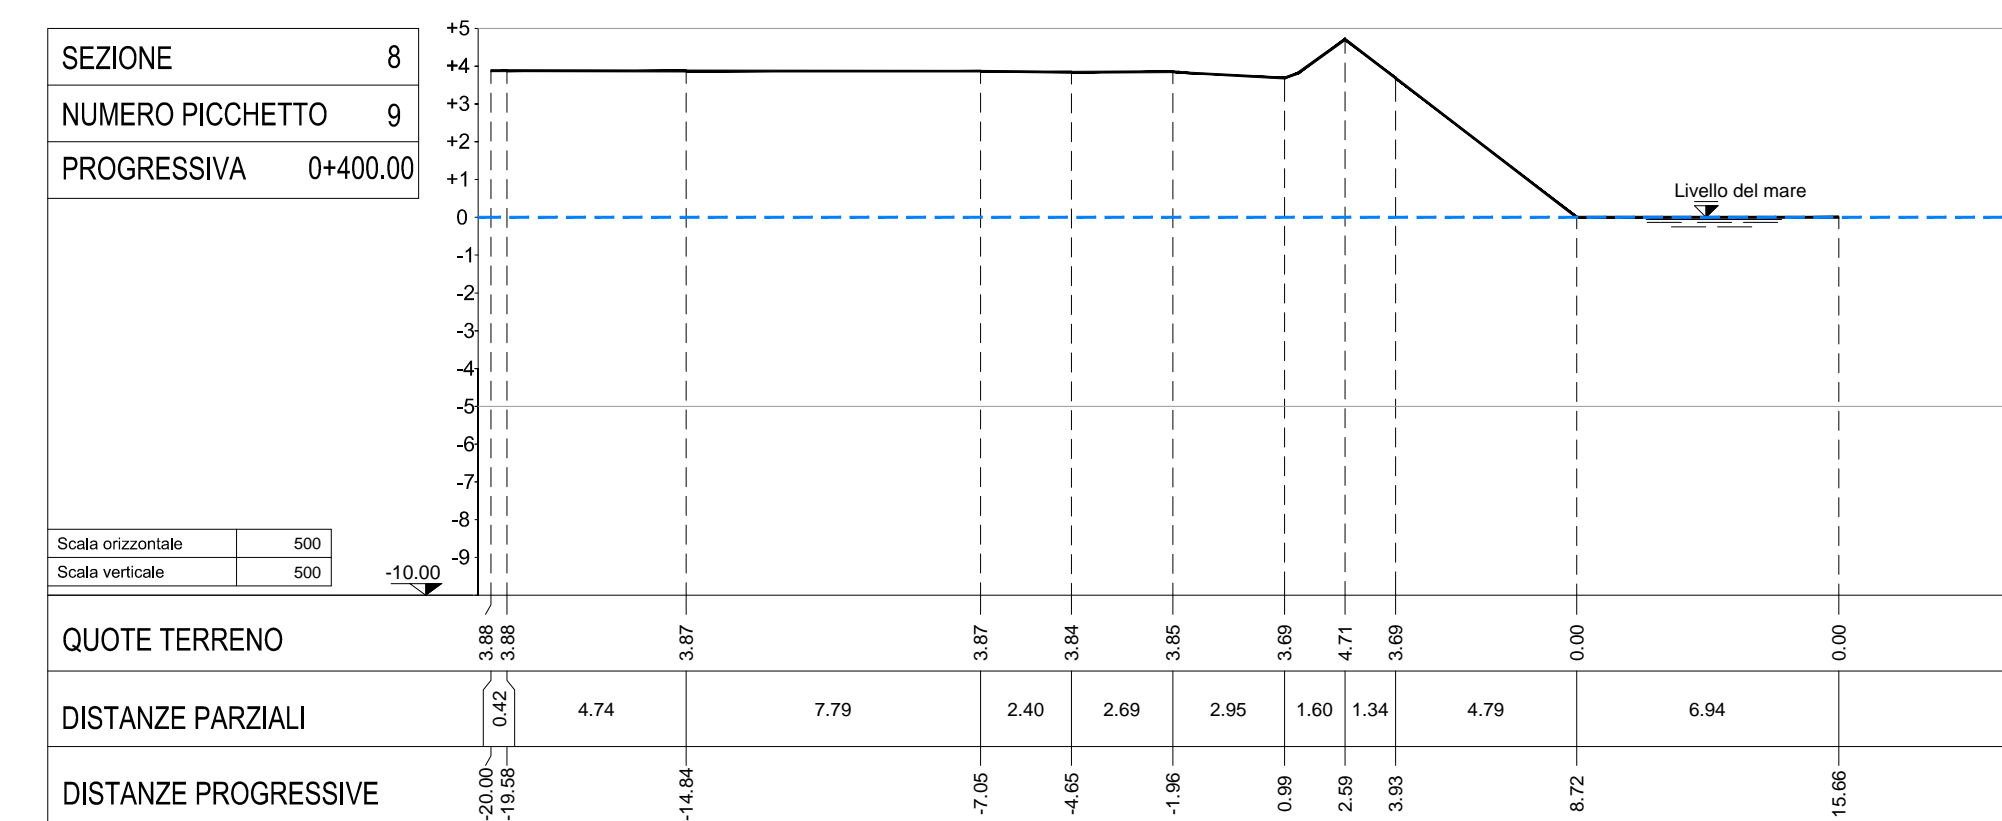
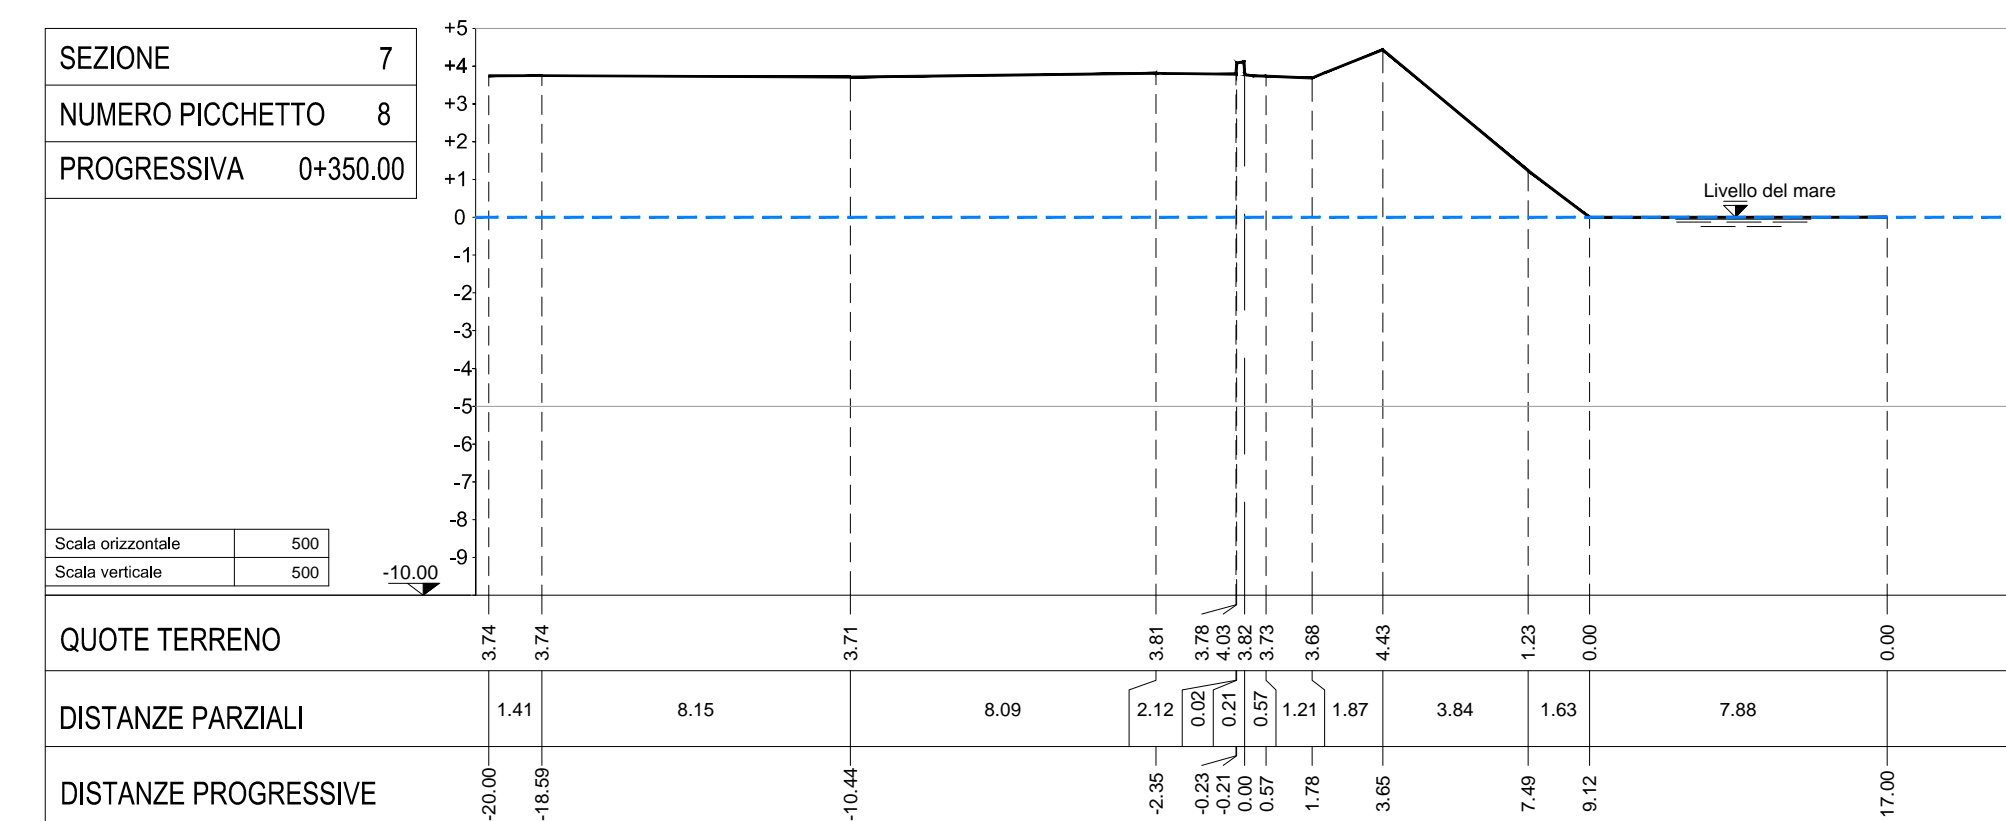
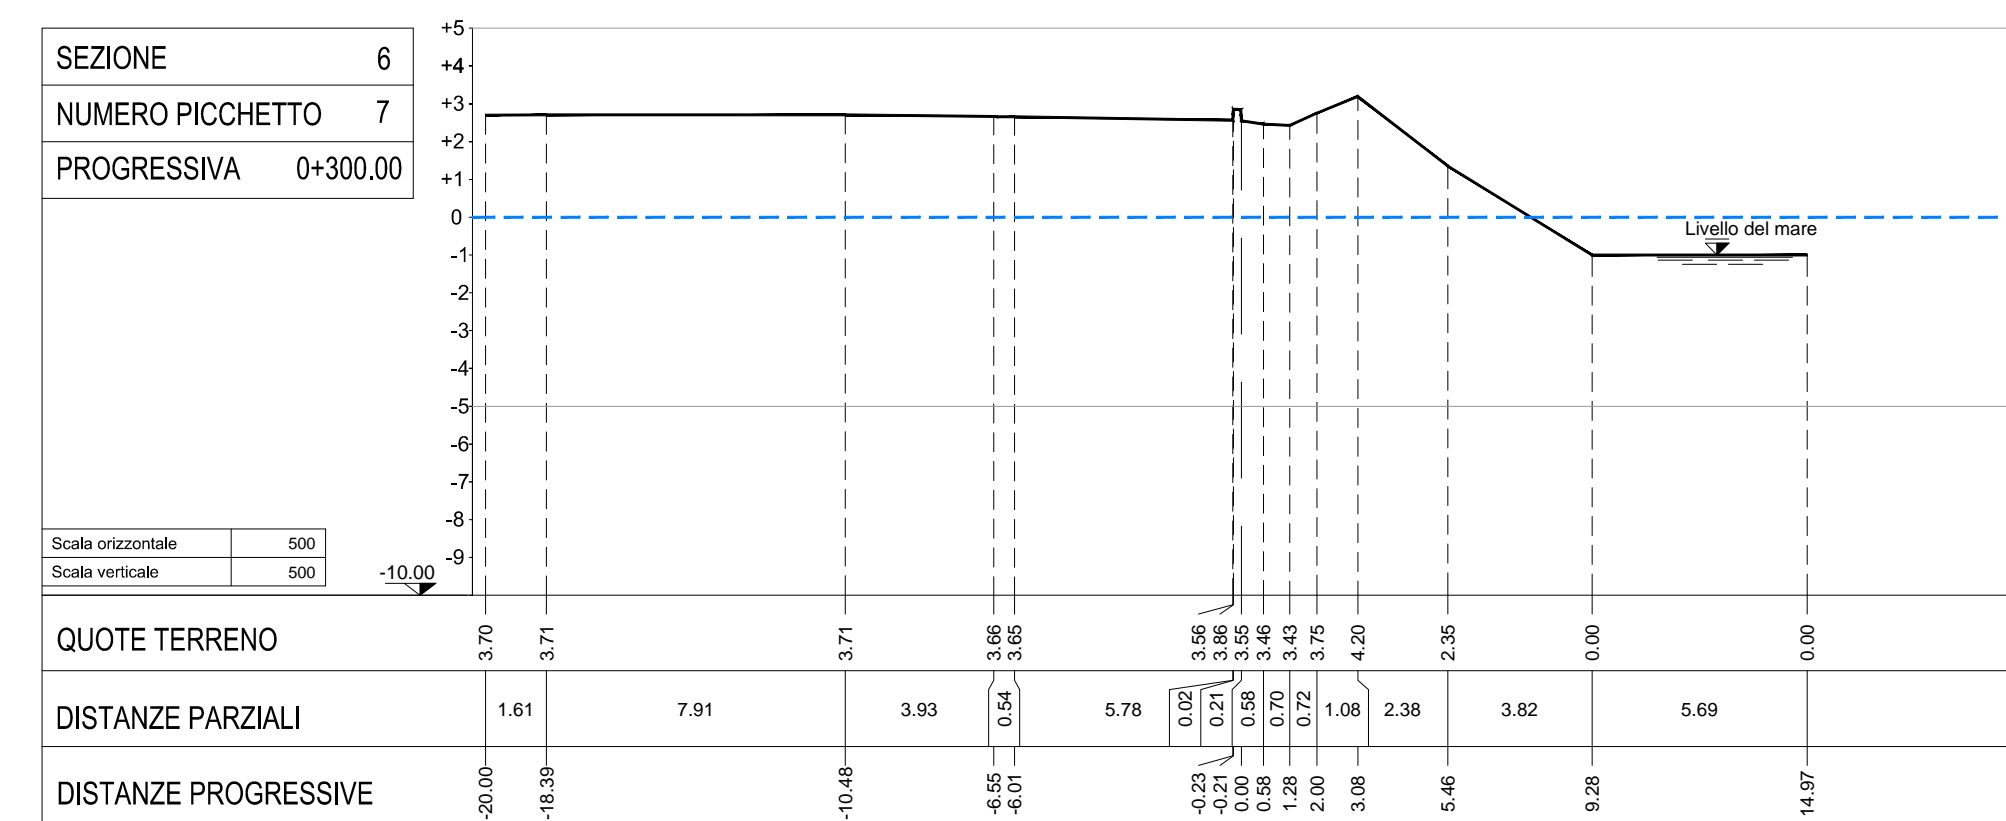
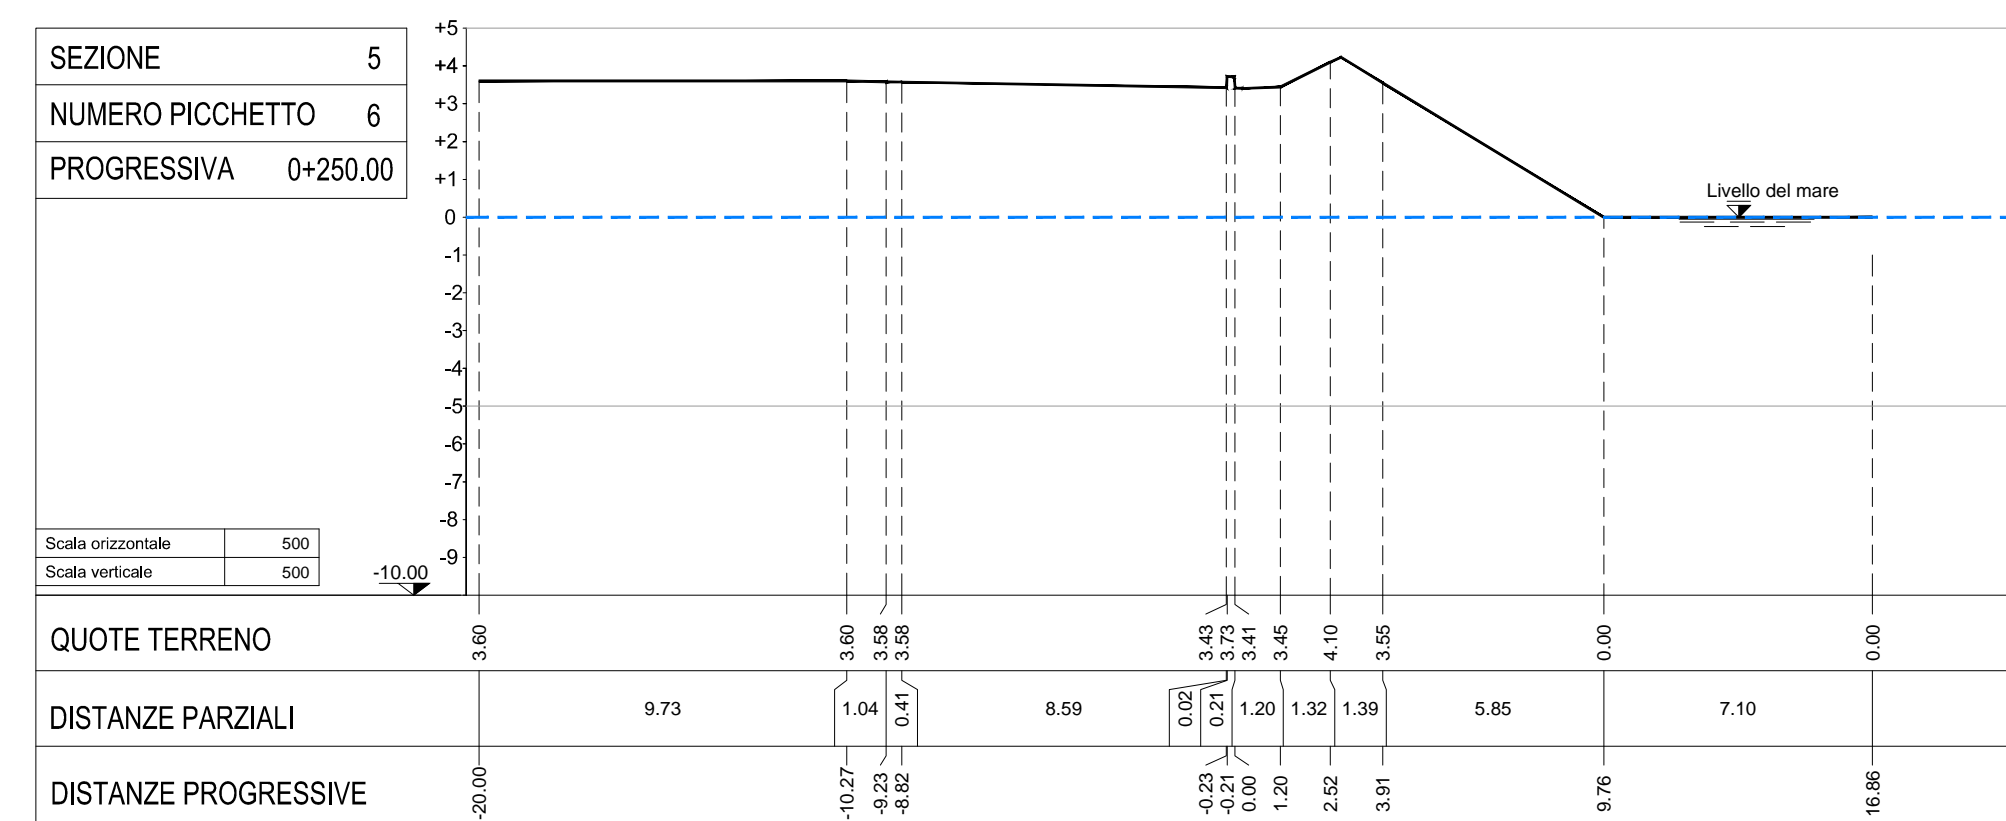
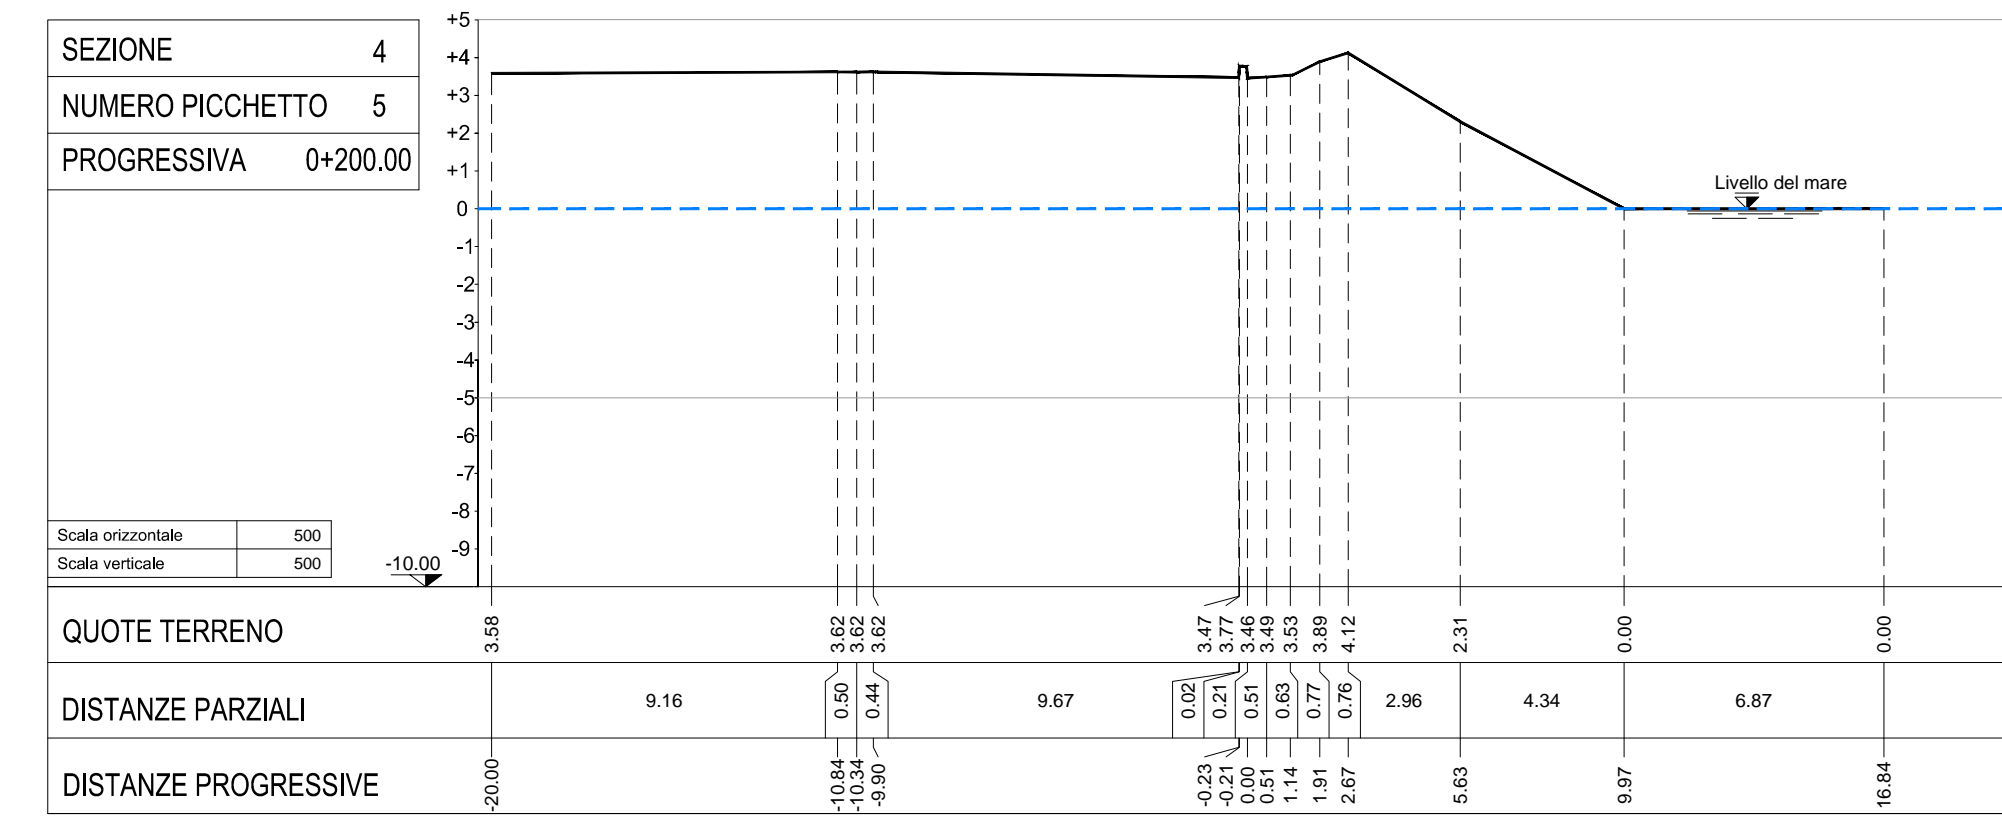
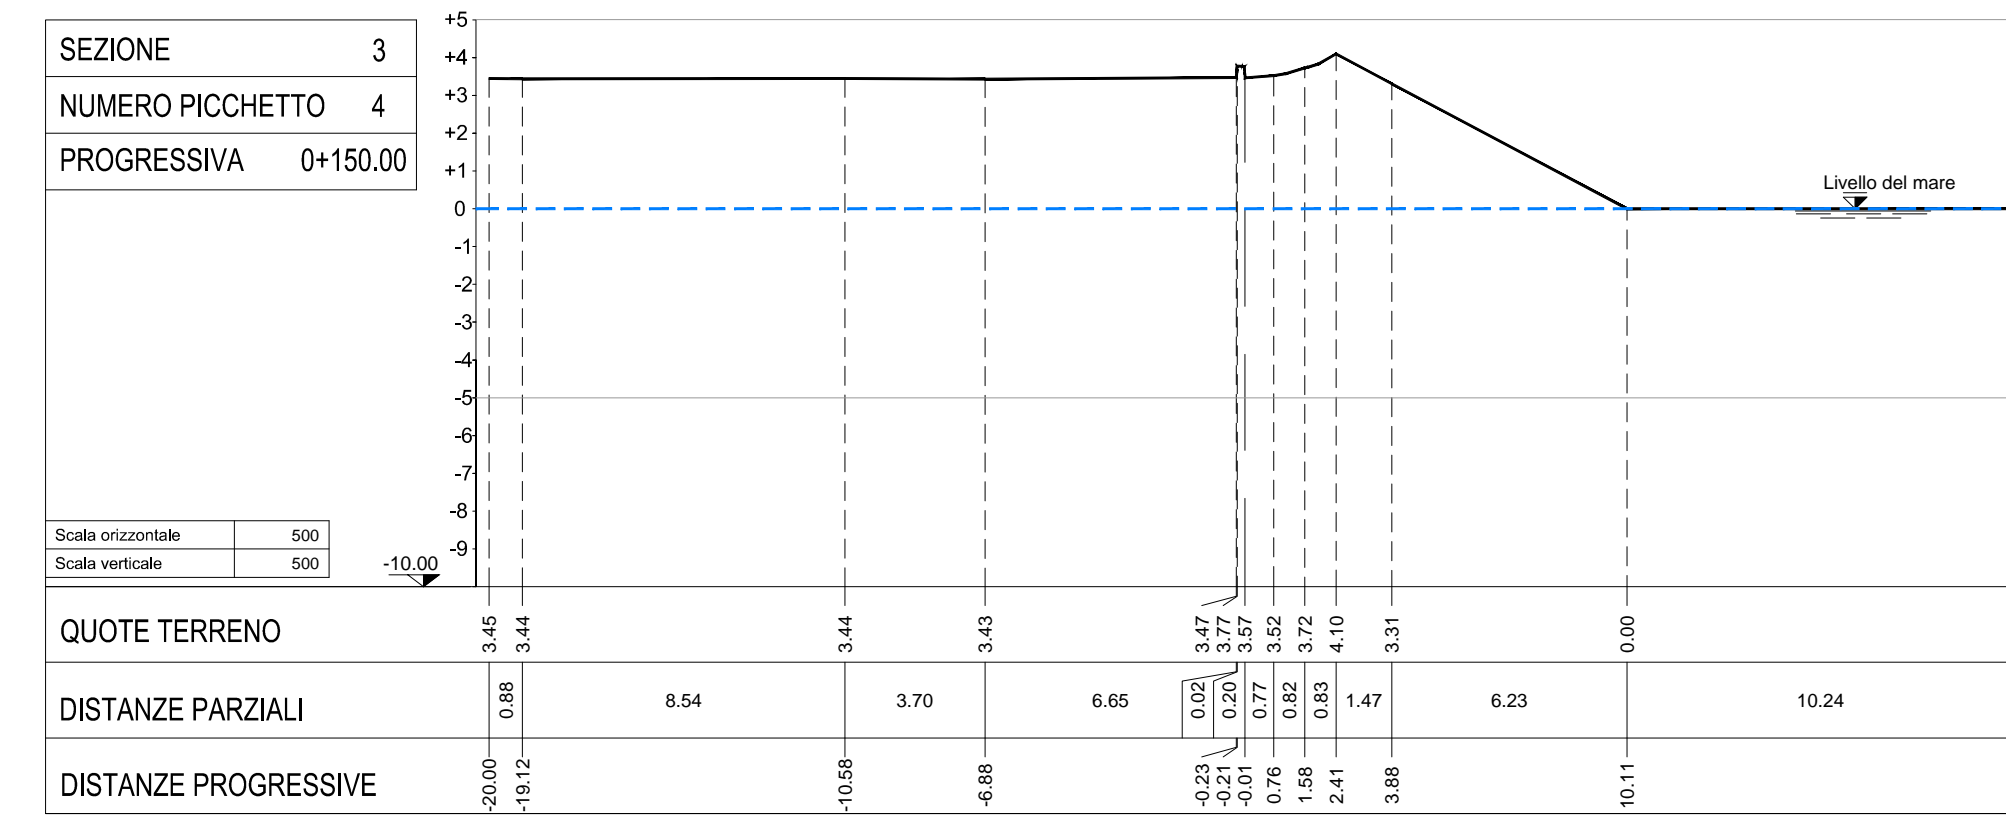
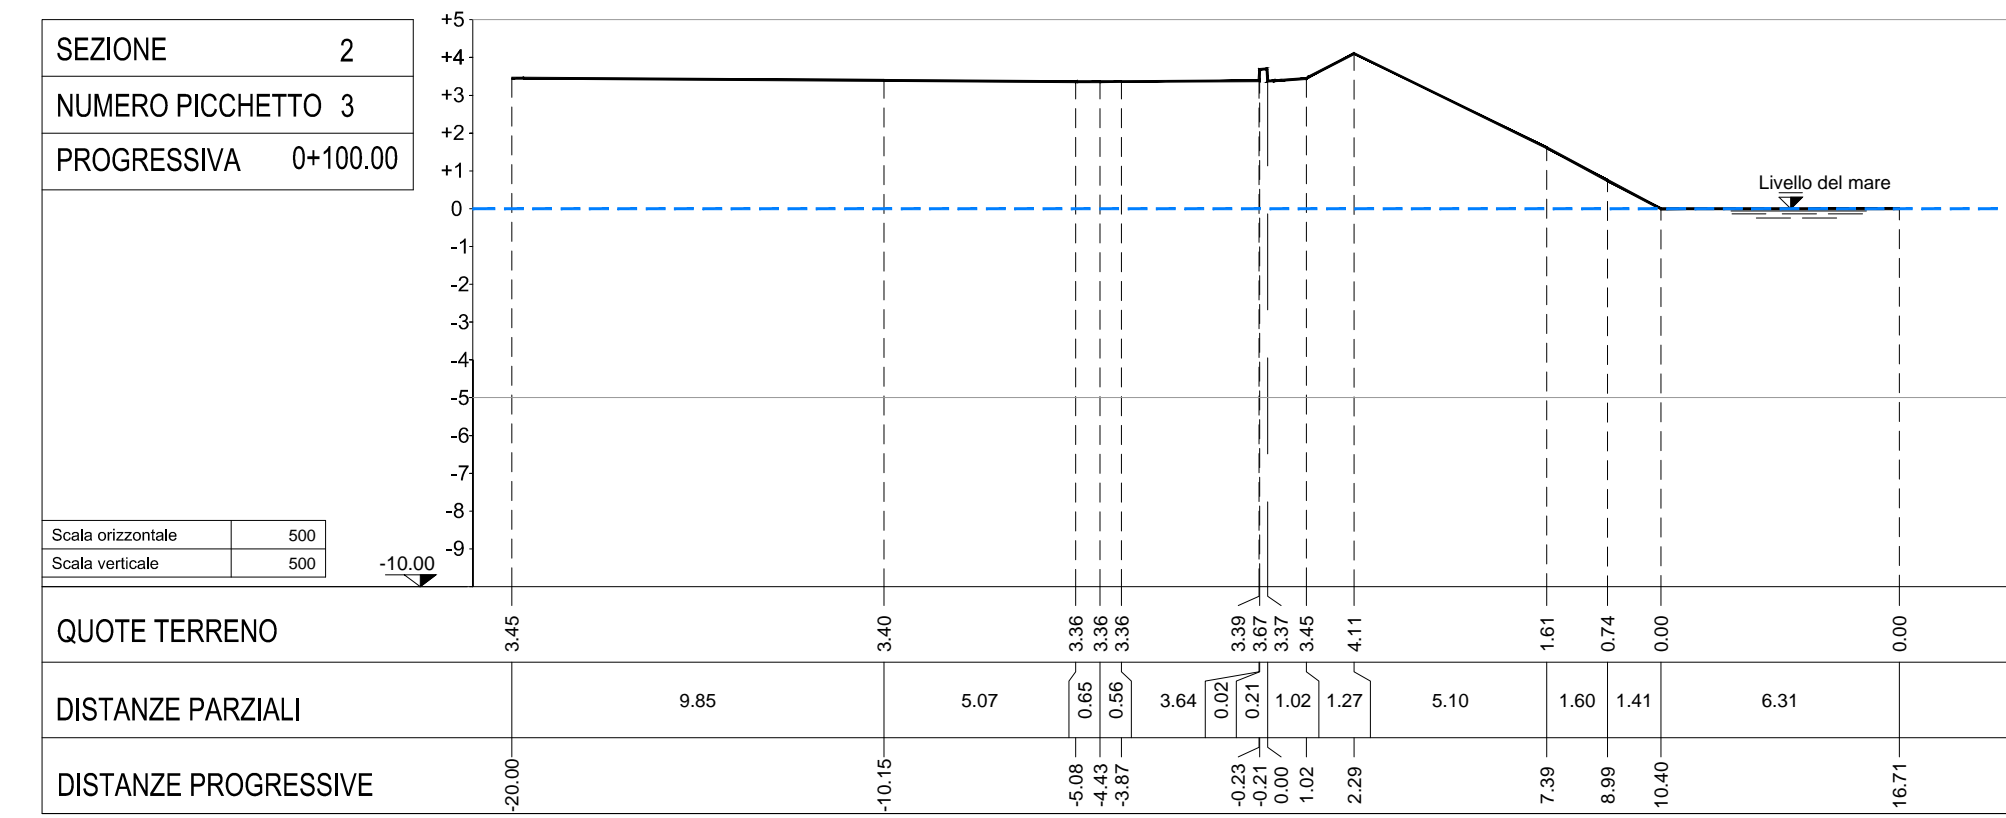


SEZIONI TRASVERSALI scala 1:500

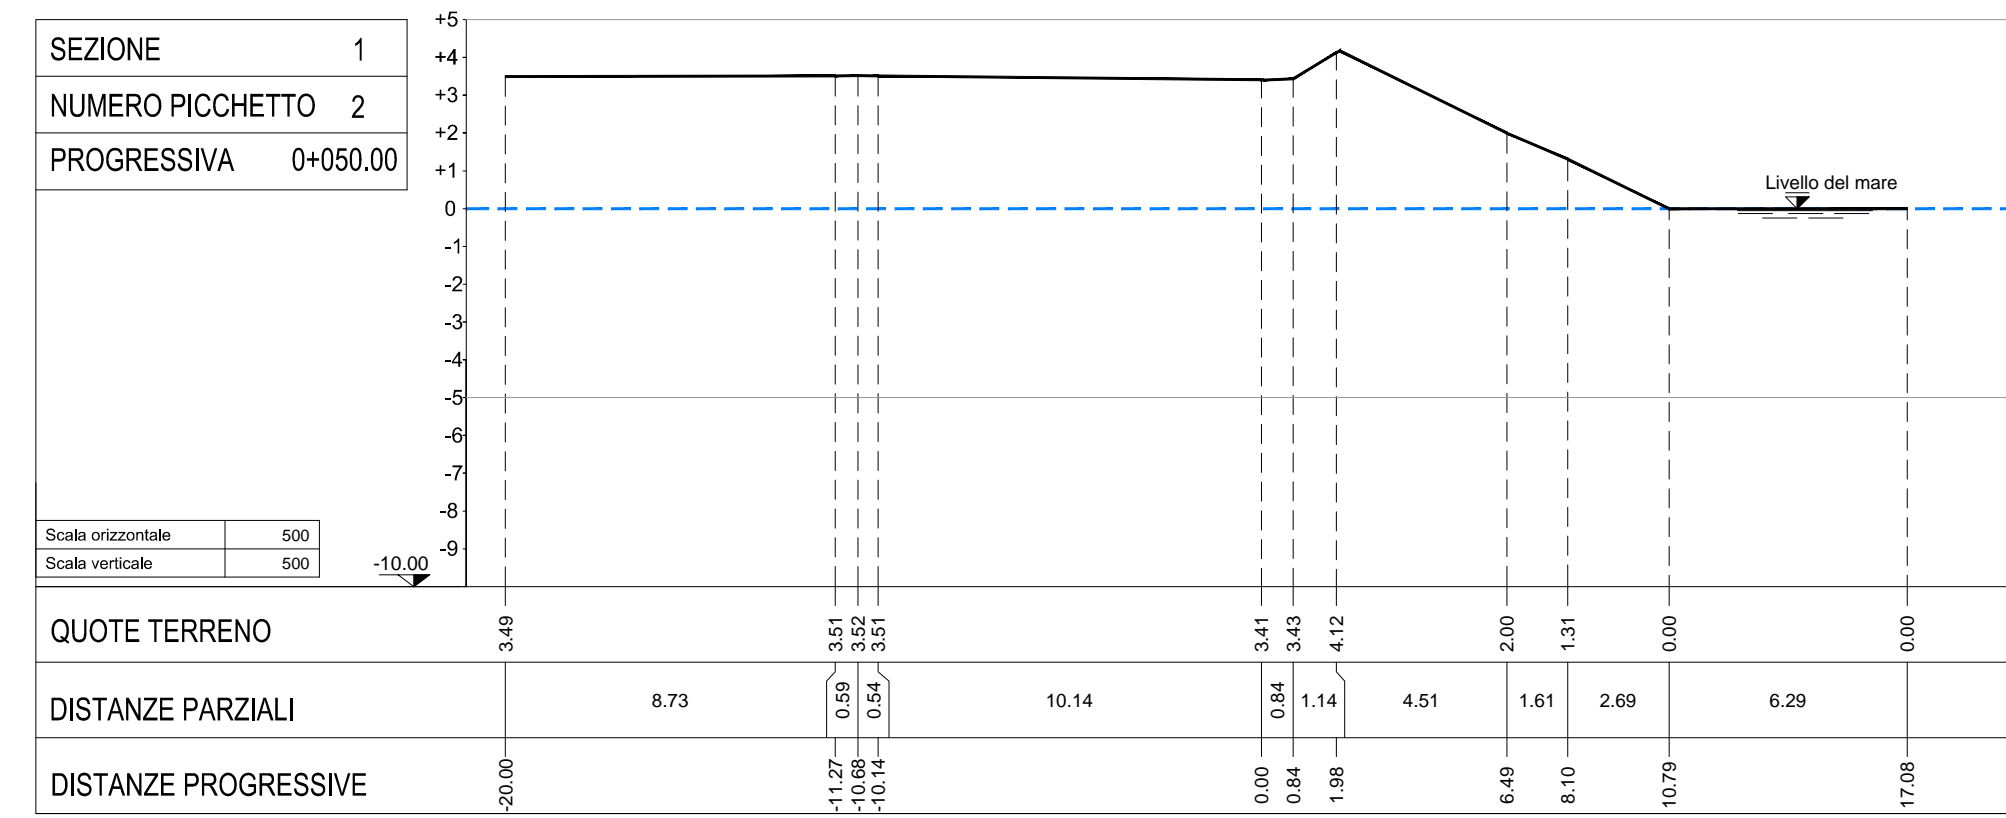

REGIONE PUGLIA
 MINISTERO DELL'AMBIENTE
 E DELLA TUTELA DEL TERRITORIO E DEL MARE
 Autorità Portuale di Taranto

Convenzione Sogesid S.p.A. - Ministero dell'ambiente e della tutela del territorio e del Mare
 Regione Puglia - Autorità Portuale di Taranto del 19 Luglio 2011

INTERVENTI PER IL DRAGAGGIO DI 2,3 Mm³ DI SEDIMENTI IN AREA MOLO POLISSETORIALE E PER LA REALIZZAZIONE DI UN PRIMO LOTTO DELLA CASSA DI COLMATA FUNZIONALE ALL'AMPLIAMENTO DEL V SPORGENTE DEL PORTO DI TARANTO

PROGETTO DEFINITIVO

TITOLO ELABORATO	RILIEVO STATO DI FATTO SEZIONI TRASVERSALI MARGINAMENTO A TERRA	TAVOLA	EG 005b
Redatto da	Ing. Carlo MESSINA	GRUPPO DI LAVORO	Ing. G. ALFANO - Ing. R. GRADO (Direttore tecnico e responsabile) Geol. P. MARTINI - Geol. V. SPECCHIO (Coordinatore) Ing. F. IEO (Dipartimento, Strada e Strada) Ing. A. UCCARDO (Dipartimento) Ing. M. TARTAGLINI (Dipartimento) Ing. S. FERRARO (Dipartimento) Dott. C. CORRI - Inge. S. RANA (Dipartimento - Direzione del cantiere) Arch. E. ELIA - Arch. E. CONFORTI Dott. S. P. MONCADA - Geom. M. TEMPESTA (Dipartimento - Direzione)
Responsabile Servizio Operativo	Ing. Enrico BRUGHOTTI	Il Responsabile del Procedimento	Ing. Giuseppe ALFANO
Cod. Commessa	PUG102	Codice	PD EG 0 0 5b 0
Rev.	0	Nome file	PUG102PEG005b_0
Data	19/08/2012	Data	19/08/2012
Descrizione modifica	0	Descrizione modifica	0
Verificato	19	Verificato	19
Emissione	19	Emissione	19
Scala	1:2000	Scala	1:2000
Approvato		Approvato	