

**IMPIANTO DI RETE PER LA CONNESSIONE A 20 KV  
DI LOTTO DI IMPIANTI DI PRODUZIONE**

Ubicati nel Comune di Bagnoli di Sopra (PD)

Committente:



**CHIRON ENERGY SPV 07 S.R.L.**  
Via Bigli N. 2, MILANO (MI)  
C.F. e P.IVA 12032120961

**PROGETTO DEFINITIVO  
DOCUMENTAZIONE GENERALE  
COROGRAFIA**

IDENTIFICAZIONE ELABORATO		DATA	SCALA
UNIV. POS.	CODICE QUAL.	N. DOCUMENTO	DOT. ESECUZIONI
PD	T0738959	TAV. IR01	22/11/2021
REVISIONI			
REV.	DATA	DESCRIZIONE	ESEGUITO VERIFICATO/APPROVATO
00	11/2021	prima stesura	Reg. M. 20/10/17 in CAVO SOTTERRANEO esistente da elaborare 

Società di Progettazione:



Progettista:

Autografo:

Diretta Interdisciplinare:

Timbro e firma:

Il Richiedente:

**CHIRON ENERGY SPV 07 S.p.A.**  
Via Bigli n. 2, Milano (MI) 20137  
C.F. e P.IVA: 12032120961

**e-distribuzione S.p.A.**  
Gestione Rete Elettrica:  
**Progetto conforme a preventivo TICA T0738959**  
Mestre li 23/05/22



**COROGRAFIA**  
Scala 1:10.000

**LEGENDA**


SIMBOLO	Scala 1:10.000
Linea MT 20 kV in CAVO SOTTERRANEO in progetto	Linea MT 20 kV in CAVO SOTTERRANEO in progetto
Linea MT 20 kV in CAVO SOTTERRANEO esistente	Linea MT 20 kV in CAVO SOTTERRANEO esistente
Linea MT 20 kV in CAVO SOTTERRANEO esistente da elaborare	Linea MT 20 kV in CAVO SOTTERRANEO esistente da elaborare
Nuove cabine di sezionamento, trasformazione e consegna MT e compressione produzione	Nuove cabine di sezionamento, trasformazione e consegna MT e compressione produzione
Capline e edistribuzione esistenti	Capline e edistribuzione esistenti
Limiti aree in disponibilità per collegamento	Limiti aree in disponibilità per collegamento



**ORTOFOTO**  
Scala 1:10.000

**LEGENDA**

SIMBOLO	Scala 1:10.000
Linea MT 20 kV in CAVO SOTTERRANEO in progetto	Linea MT 20 kV in CAVO SOTTERRANEO in progetto
Linea MT 20 kV in CAVO SOTTERRANEO esistente	Linea MT 20 kV in CAVO SOTTERRANEO esistente
Linea MT 20 kV in CAVO SOTTERRANEO esistente da elaborare	Linea MT 20 kV in CAVO SOTTERRANEO esistente da elaborare
Nuove cabine di sezionamento, trasformazione e consegna MT e compressione produzione	Nuove cabine di sezionamento, trasformazione e consegna MT e compressione produzione
Capline e edistribuzione esistenti	Capline e edistribuzione esistenti
Limiti aree in disponibilità per collegamento	Limiti aree in disponibilità per collegamento

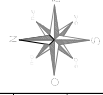

**IMPIANTO DI RETE PER LA CONNESSIONE A 20 KV  
DI LOTTO DI IMPIANTI DI PRODUZIONE**

Ubicati nel Comune di Bagnoli di Sopra (PD)

Committente:



**CHIRON ENERGY SPV 07 S.R.L.**  
Via Bigli n. 2 MILANO (MI)  
C.F. e P.IVA: 12032120961

**PROGETTO DEFINITIVO  
DOCUMENTAZIONE GENERALE  
PLANIMETRIA GENERALE**

IDENTIFICAZIONE ELABORATO	DATA	SCALA
PD T0738959 TAV_IR02	22/11/2021	1:15.000 - 1:6.000
REVISIONI	DESCRIZIONE	ESEGUITO VERIFICATO/APPROVATO
00	11/2021 prima stesura	Fig. n. 0000/01/000 Fig. n. 0000/01/000 (Fig. G. 01/00/01)

Società di Progettazione:

**SOLUX S.r.l.**  
Via S. Felice, 66/10 - 36010 (VI)  
Tel. +39 0445 203554  
Email: info@soluxengineering.it  
P.IVA: 03651330970 - C.F. n. 01677  
WWW.SOLUXENGINEERING.IT

Progettista:  
Progettista:

Ditta installatrice:

Timbro e firma:



Il Richiedente:

**CHIRON ENERGY SPV 07 S.p.A.**  
Via Bigli n. 2, Milano (MI) - C.F. e P.IVA: 12032120961  
RCA n. 27/0004

Gestore Rete Elettrica:  
**e-distribuzione S.p.A.**  
Progetto conforme a  
preventivo TICA T0738959  
Mese il 23/05/22

**ELENCO INTERFERENZE**

NUMERO	DESCRIZIONE
1	Attraversamento canale consorziale Scolo Sardoella (Consorzio di Bonifica Adige Euganeo)
2	Parallelismo condotta metanodotto SNAIM
3	Attraversamento canale consorziale Scolo Sardoella (Consorzio di Bonifica Adige Euganeo)
4	Attraversamento linea AT aerea

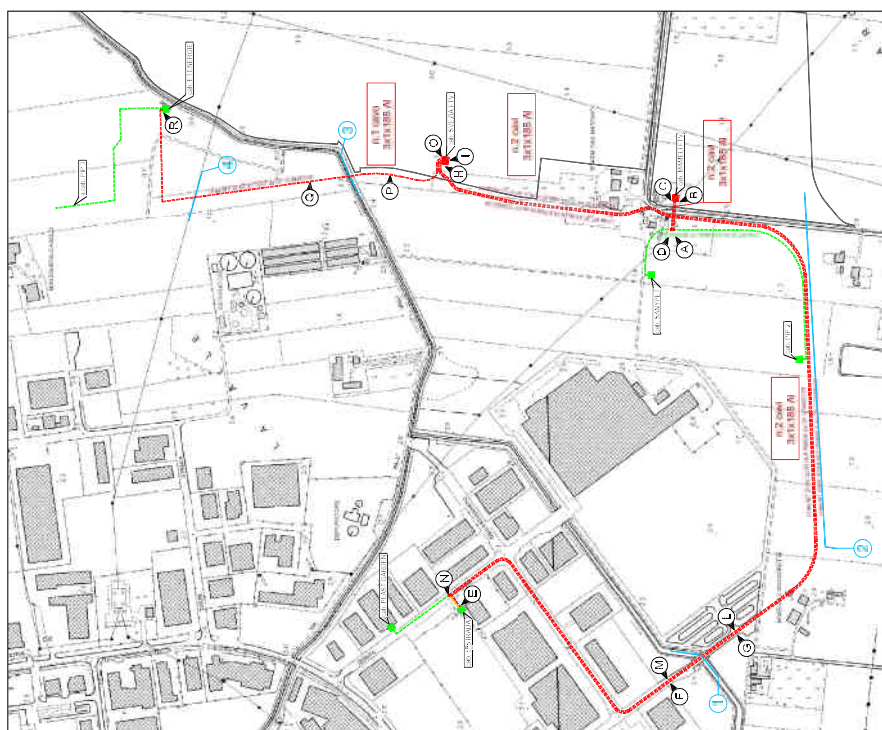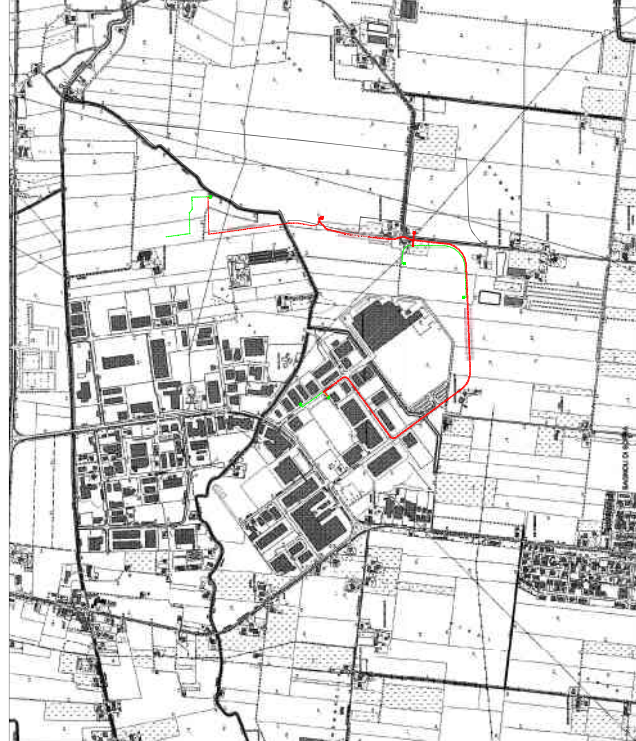

**LEGENDA**

Linea MT 20 kV in cavo sotterraneo - progetto	Linea AT 20 kV in cavo sotterraneo esistente
Linea MT 20 kV in cavo sotterraneo esistente da cambiare	Linea MT 20 kV in cavo sotterraneo esistente da cambiare
NUOVE CANTIERE DI IMPIANTAZIONE, TRASFORMAZIONE CAVI/MT E COMPLESSIVE PRODUZIONI	NUOVE CANTIERE DI IMPIANTAZIONE, TRASFORMAZIONE CAVI/MT E COMPLESSIVE PRODUZIONI
CANTIERE DI IMPIANTAZIONE ESISTENTE	CANTIERE DI IMPIANTAZIONE ESISTENTE
Limiti area in disponibilità del richiedente	Limiti area in disponibilità del richiedente

Scala: 1:15.000  
Comune: BASSOGLIO DI SOPRA  
CONSELVE  
C.TE: 10.000 metri  
147150  
168030

**LEGENDA**

Linea MT 20 kV in cavo sotterraneo - progetto	Linea AT 20 kV in cavo sotterraneo esistente
Linea MT 20 kV in cavo sotterraneo esistente da cambiare	Linea MT 20 kV in cavo sotterraneo esistente da cambiare
NUOVE CANTIERE DI IMPIANTAZIONE, TRASFORMAZIONE CAVI/MT E COMPLESSIVE PRODUZIONI	NUOVE CANTIERE DI IMPIANTAZIONE, TRASFORMAZIONE CAVI/MT E COMPLESSIVE PRODUZIONI
CANTIERE DI IMPIANTAZIONE ESISTENTE	CANTIERE DI IMPIANTAZIONE ESISTENTE
Limiti area in disponibilità del richiedente	Limiti area in disponibilità del richiedente

Scala: 1:6.000  
Comune: BASSOGLIO DI SOPRA  
CONSELVE  
C.TE: 10.000 metri  
147150  
168030

**IMPIANTO DI RETE PER LA CONNESSIONE A 20 KV  
DI LOTTO DI IMPIANTI DI PRODUZIONE**

Ubicati nel Comune di Bagnoli di Sopra (PD)

Committente:



**CHIRON ENERGY SPV 07 S.R.L.**  
Via Bigli N. 2 MILANO (MI)  
C.F. # PAVL 12033420961

**PROGETTO DEFINITIVO  
DOCUMENTAZIONE GENERALE  
PLANIMETRIA DELLE SERVITU'**

LAVORO/PDR		S. DOCUMENTO		S. DATA		S. DATA	
PD	T0738959	TAV. IR03	•	22/11/2021	1:4.000		
REV.	DATA	DESCRIZIONE		ESEGUITO VERIFICATO/APPROVATO			
00	11/2021	Prima stesura		Reg. N. 4000/01/2021	Reg. N. 3001/01/2021	Reg. N. 3001/01/2021	Reg. N. 3001/01/2021

Società di Progettazione:

**SOLUX S.p.A.**  
Via S. Felice, 6/600 36100 (Vicenza)  
Tel. +39 0445 20 29 54  
Email: info@soluxengineering.it  
P. IVA: 02651030229 - R. G. ARI: 761977  
WWW.SOLUXENGINEERING.IT

Progettista:  
Prof. Ingegnere

Ditta installatrice:

Timbro e firma:

Il Richiedente:

CHIRON ENERGY SPV 07 S. R.L.  
Via Bigli n. 2, MILANO (MI) - C.A. 20121, MILANO  
C.F. e P.IVA: 12033420961 e C.T. 02042120961  
FEA MI: 2757854

Gestore Rete Elettrica:

**e-distribuzione S.p.A.**  
Progetto conforme a  
preventivo TICA T07 38959  
Mestre li 23/05/22

**LEGENDA**

SIMBOLO	
Linea MT 20KV in CAVO SOTTERRANEO in progetto	---
Linea MT 20KV in CAVO SOTTERRANEO esistente	---
Linea MT 20KV in CAVO SOTTERRANEO esistente da allargare	---
Nuove servitù di passaggio in progetto	---
Canali di servitù esistenti	---
Limiti area di disponibilità del Consorzio	---

