



SEZIONE 23

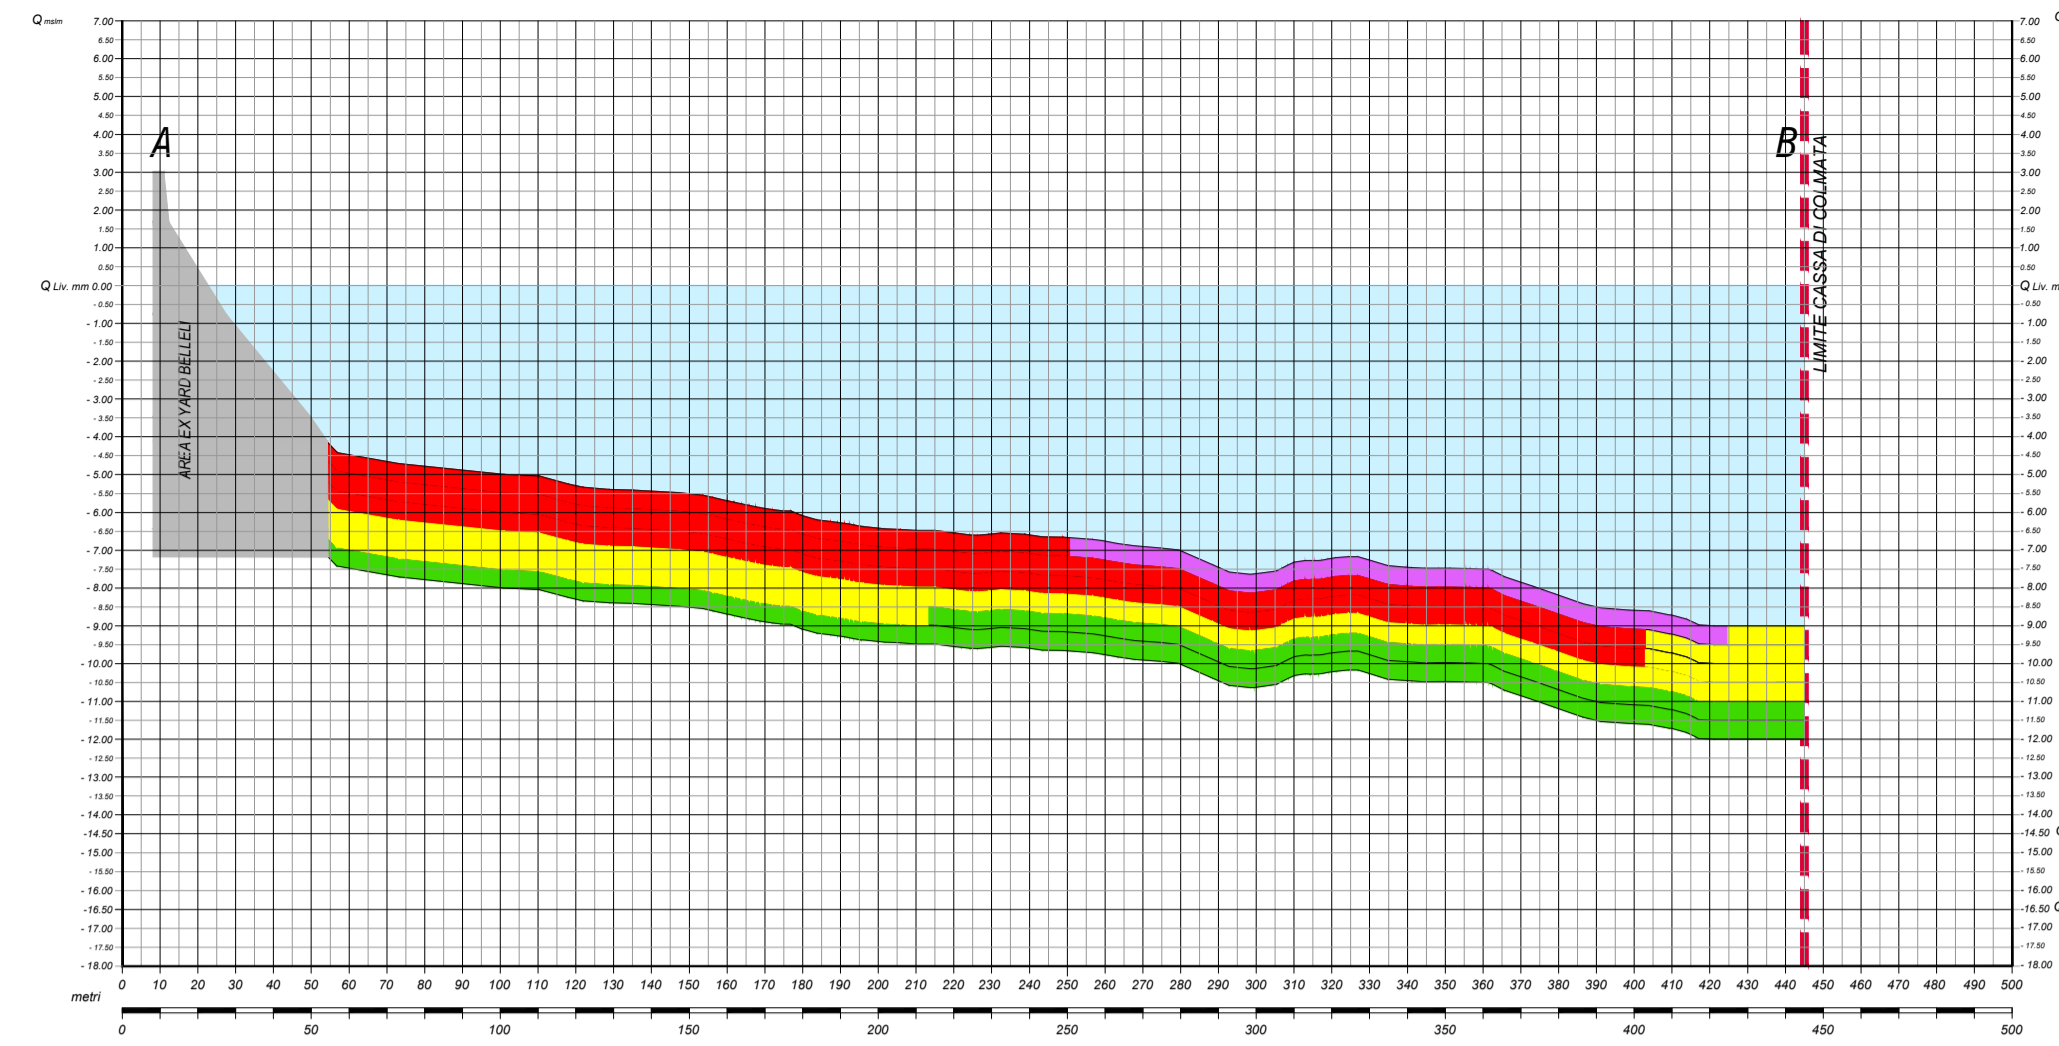

LEGGENDA

- Conc. > Pericolosi
- Col. B Tab. 1 All. 5 Tl. V Parte IV D. Lgs. 152/06 50 < Conc. < Pericolosi
- Lim. Int. ICRAM < Conc. < Col. B Tab. 1 All. 5 Tl. V Parte IV D. Lgs. 152/06
- LCB (Manuale ICRAM-APAT) < Conc. < Limite Intervento ICRAM
- Sedimenti non Caratterizzati


SEZIONE 24

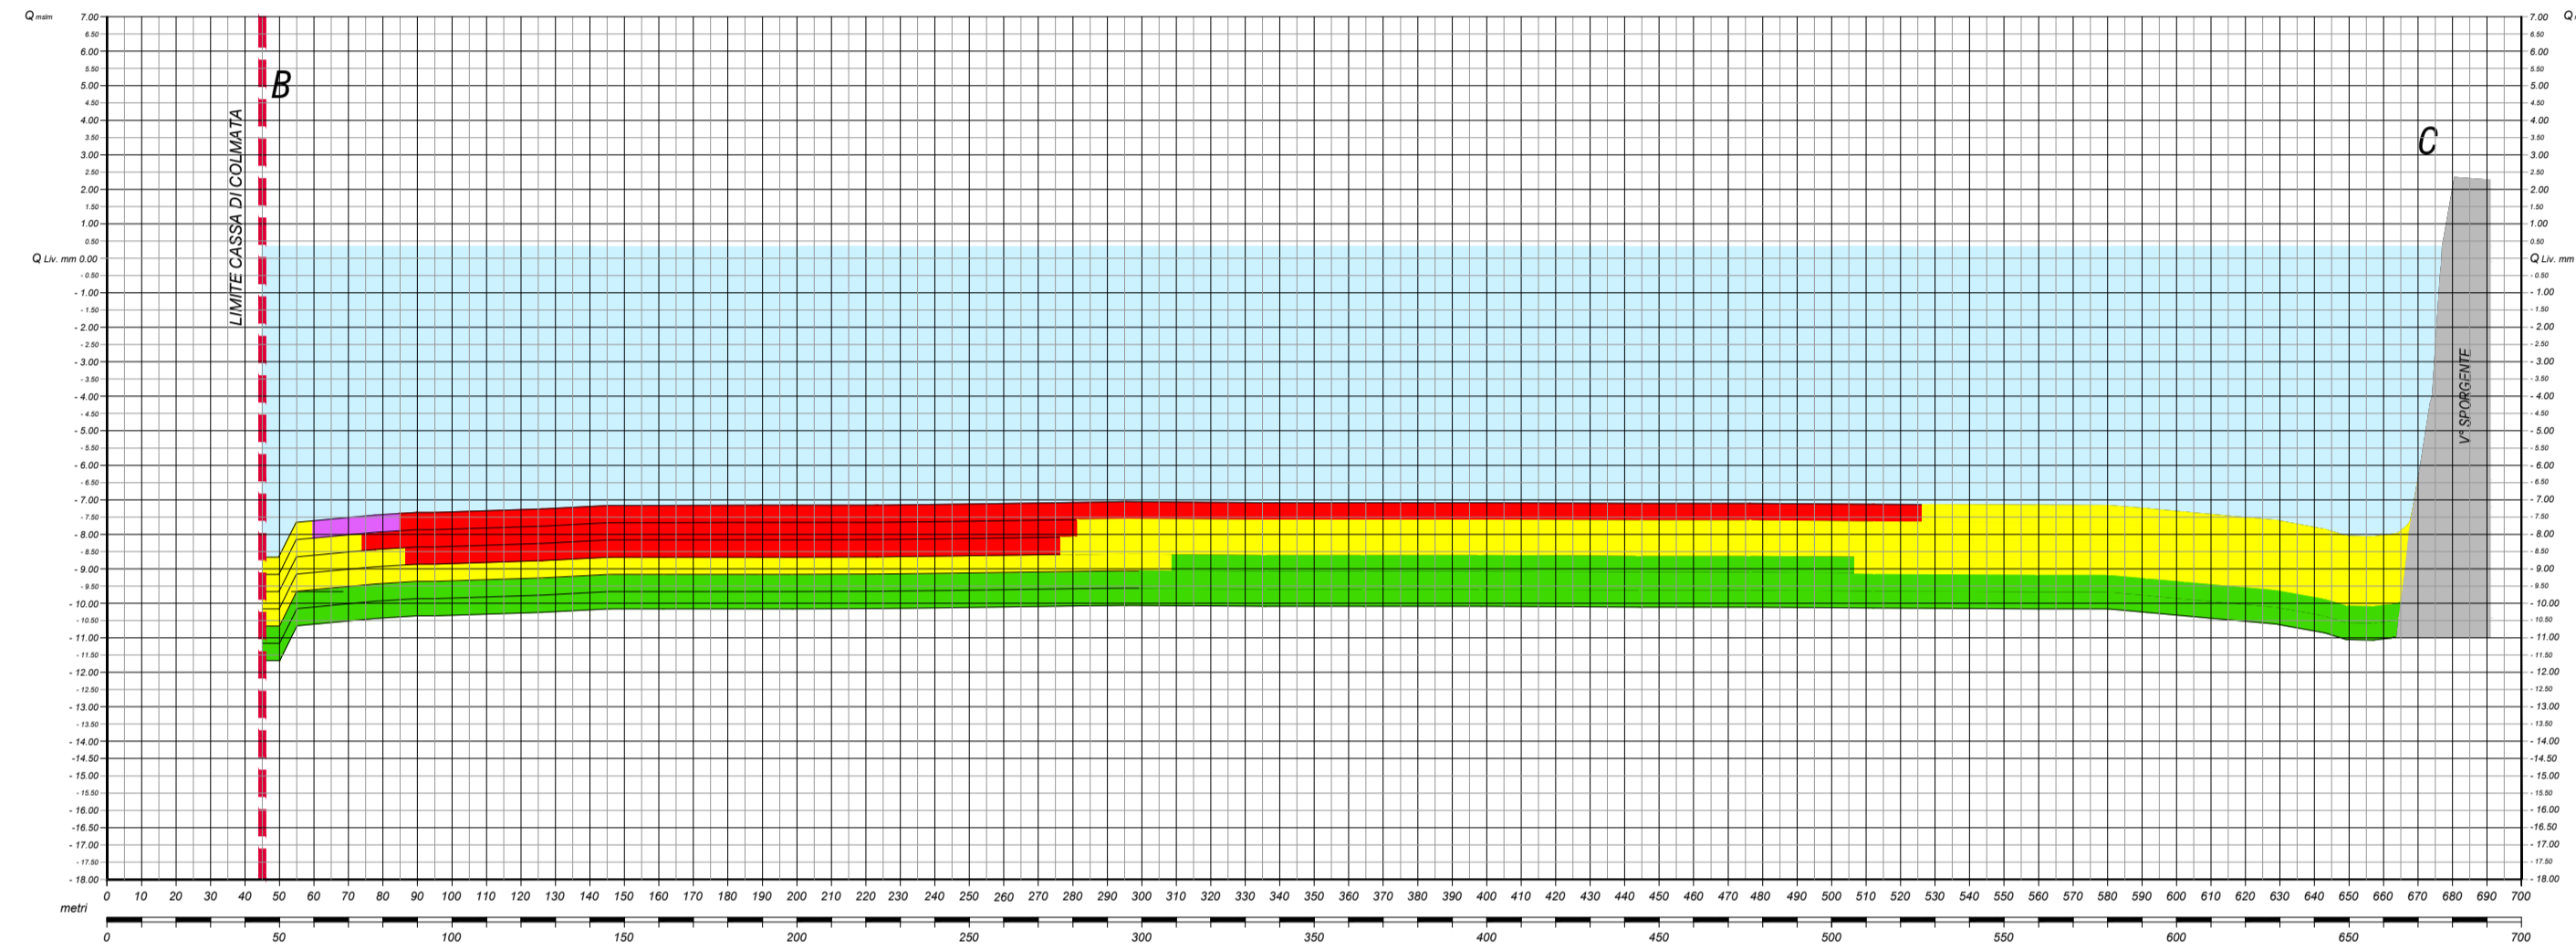

LEGGENDA

- Conc. > Pericolosi
- Col. B Tab. 1 All. 5 Tl. V Parte IV D. Lgs. 152/06 50 < Conc. < Pericolosi
- Lim. Int. ICRAM < Conc. < Col. B Tab. 1 All. 5 Tl. V Parte IV D. Lgs. 152/06
- LCB (Manuale ICRAM-APAT) < Conc. < Limite Intervento ICRAM
- Sedimenti non Caratterizzati


SEZIONE 25

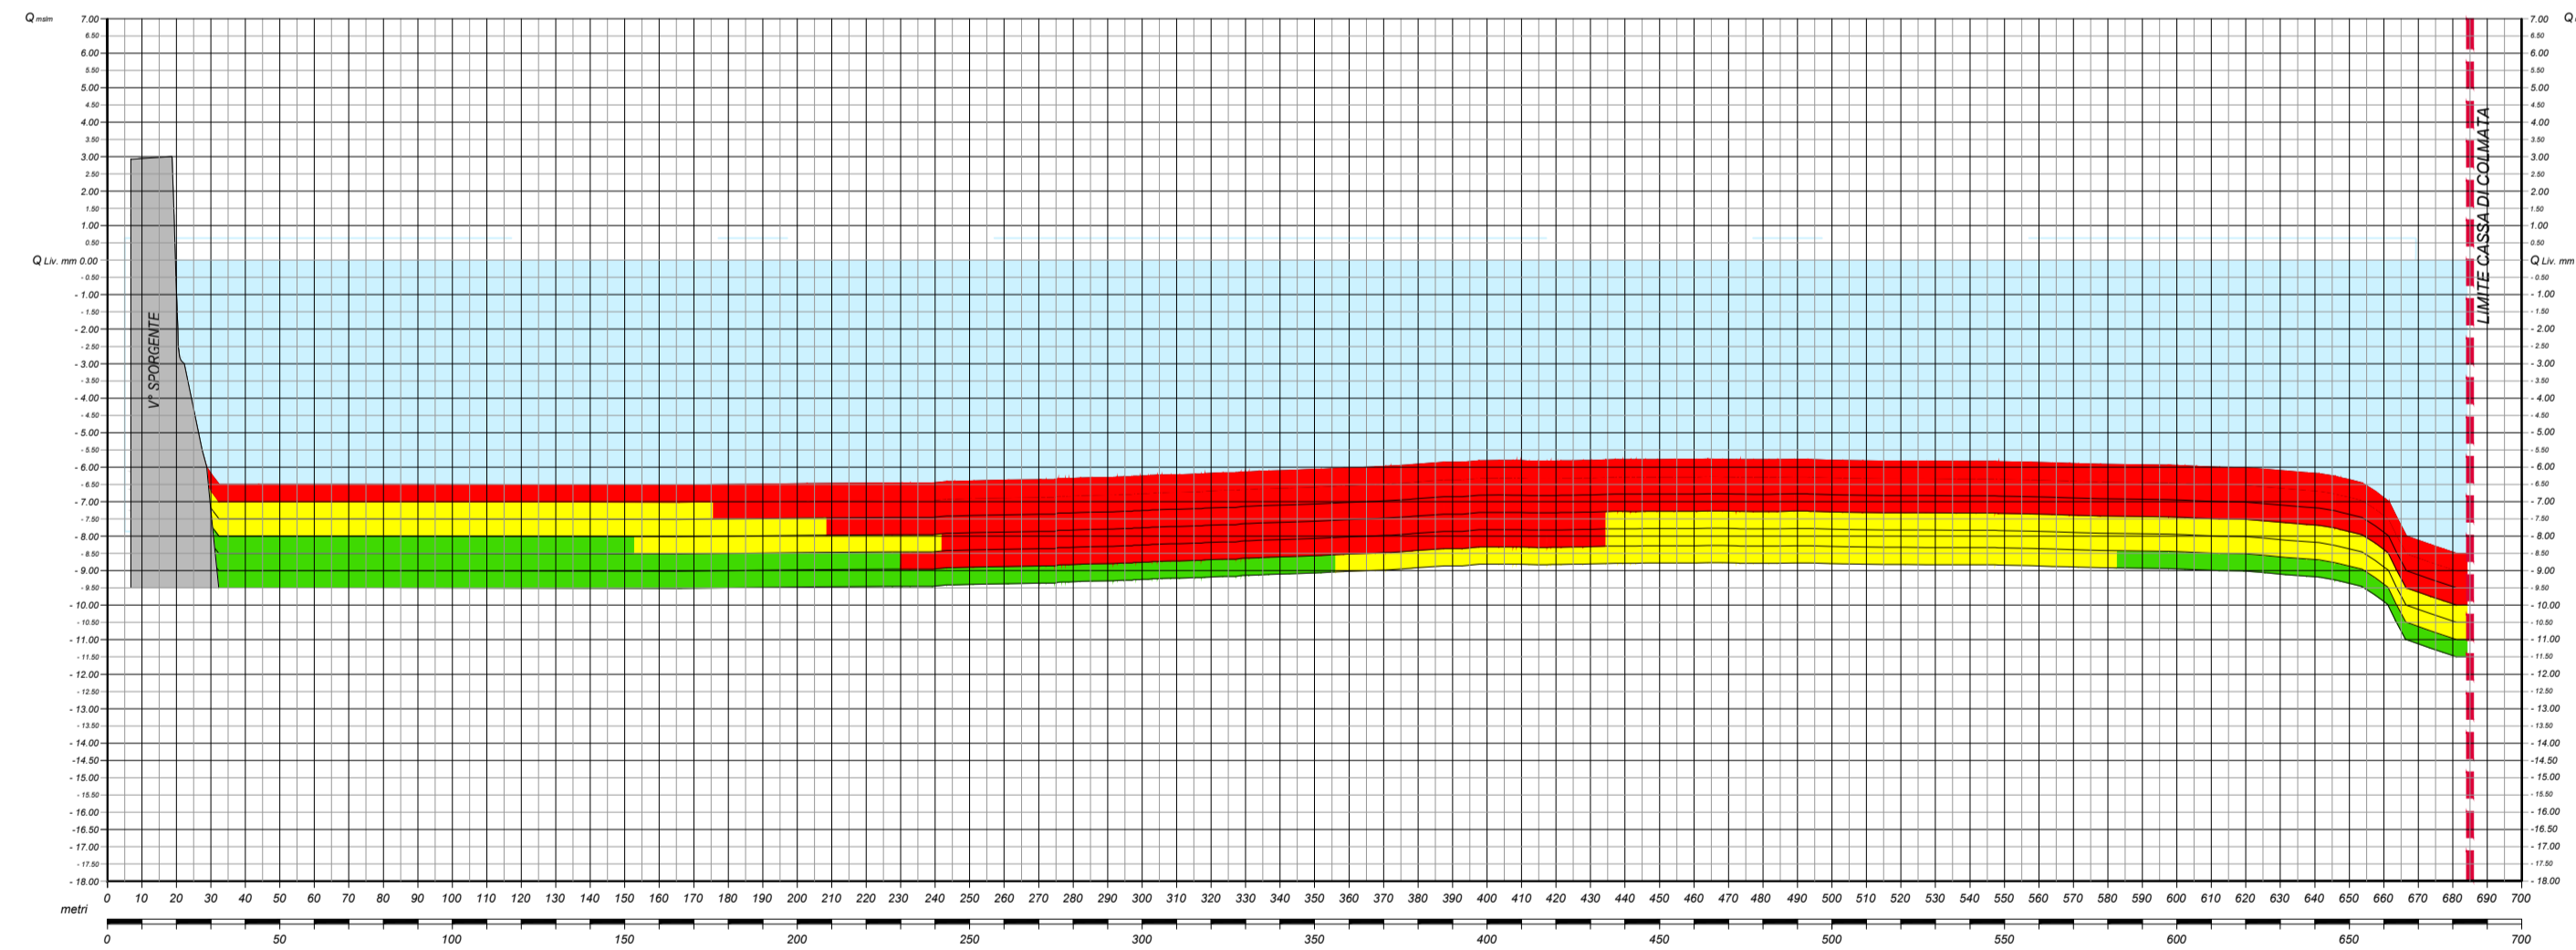

LEGGENDA


- Conc. > Pericolosi
- Col. B Tab. 1 All. 5 Tl. V Parte IV D. Lgs. 152/06 50 < Conc. < Pericolosi
- Lim. Int. ICRAM < Conc. < Col. B Tab. 1 All. 5 Tl. V Parte IV D. Lgs. 152/06
- LCB (Manuale ICRAM-APAT) < Conc. < Limite Intervento ICRAM
- Sedimenti non Caratterizzati

SEZIONE 26

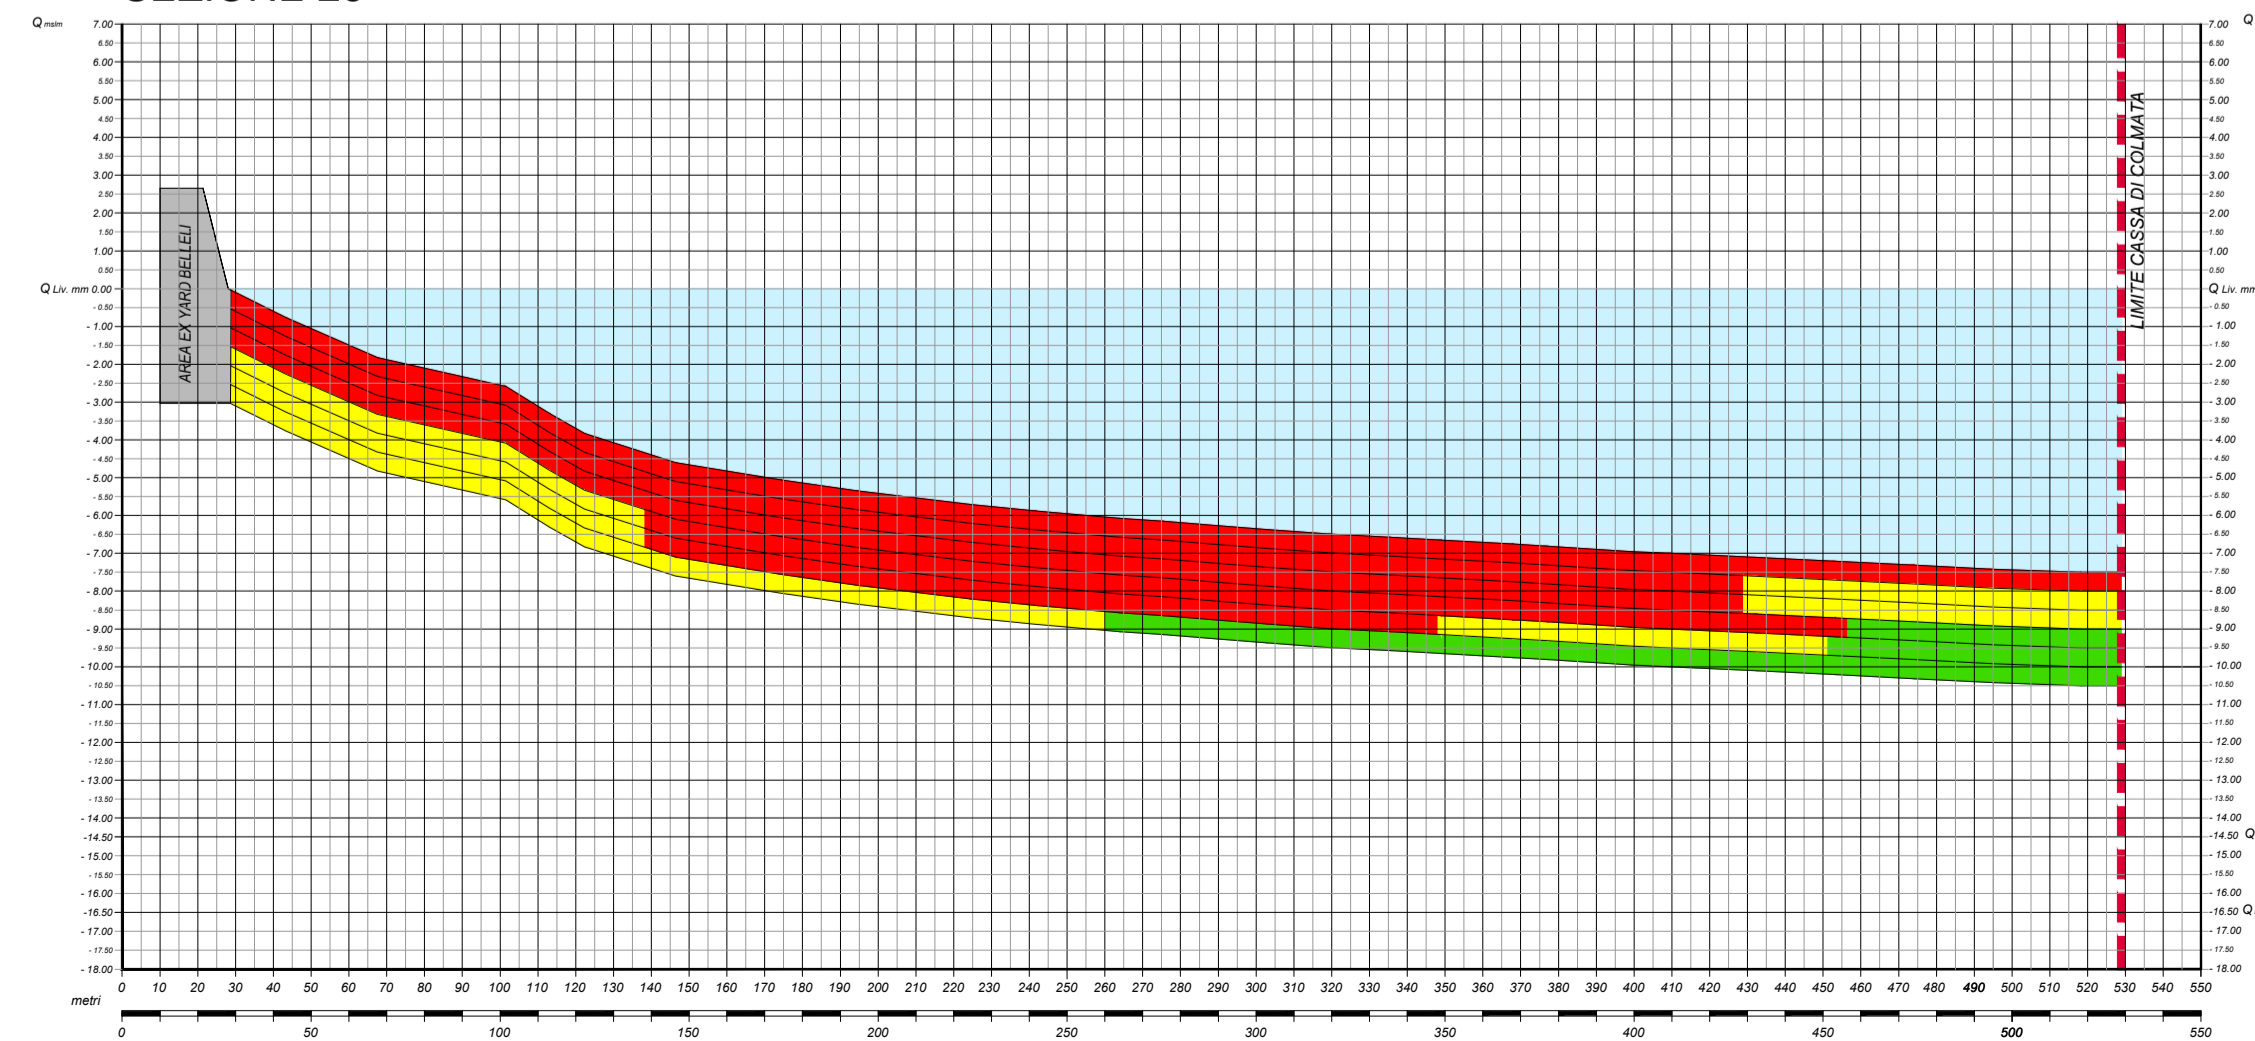

LEGGENDA

- Conc. > Pericolosi
- Col. B Tab. 1 All. 5 Tl. V Parte IV D. Lgs. 152/06 50 < Conc. < Pericolosi
- Lim. Int. ICRAM < Conc. < Col. B Tab. 1 All. 5 Tl. V Parte IV D. Lgs. 152/06
- LCB (Manuale ICRAM-APAT) < Conc. < Limite Intervento ICRAM
- Sedimenti non Caratterizzati

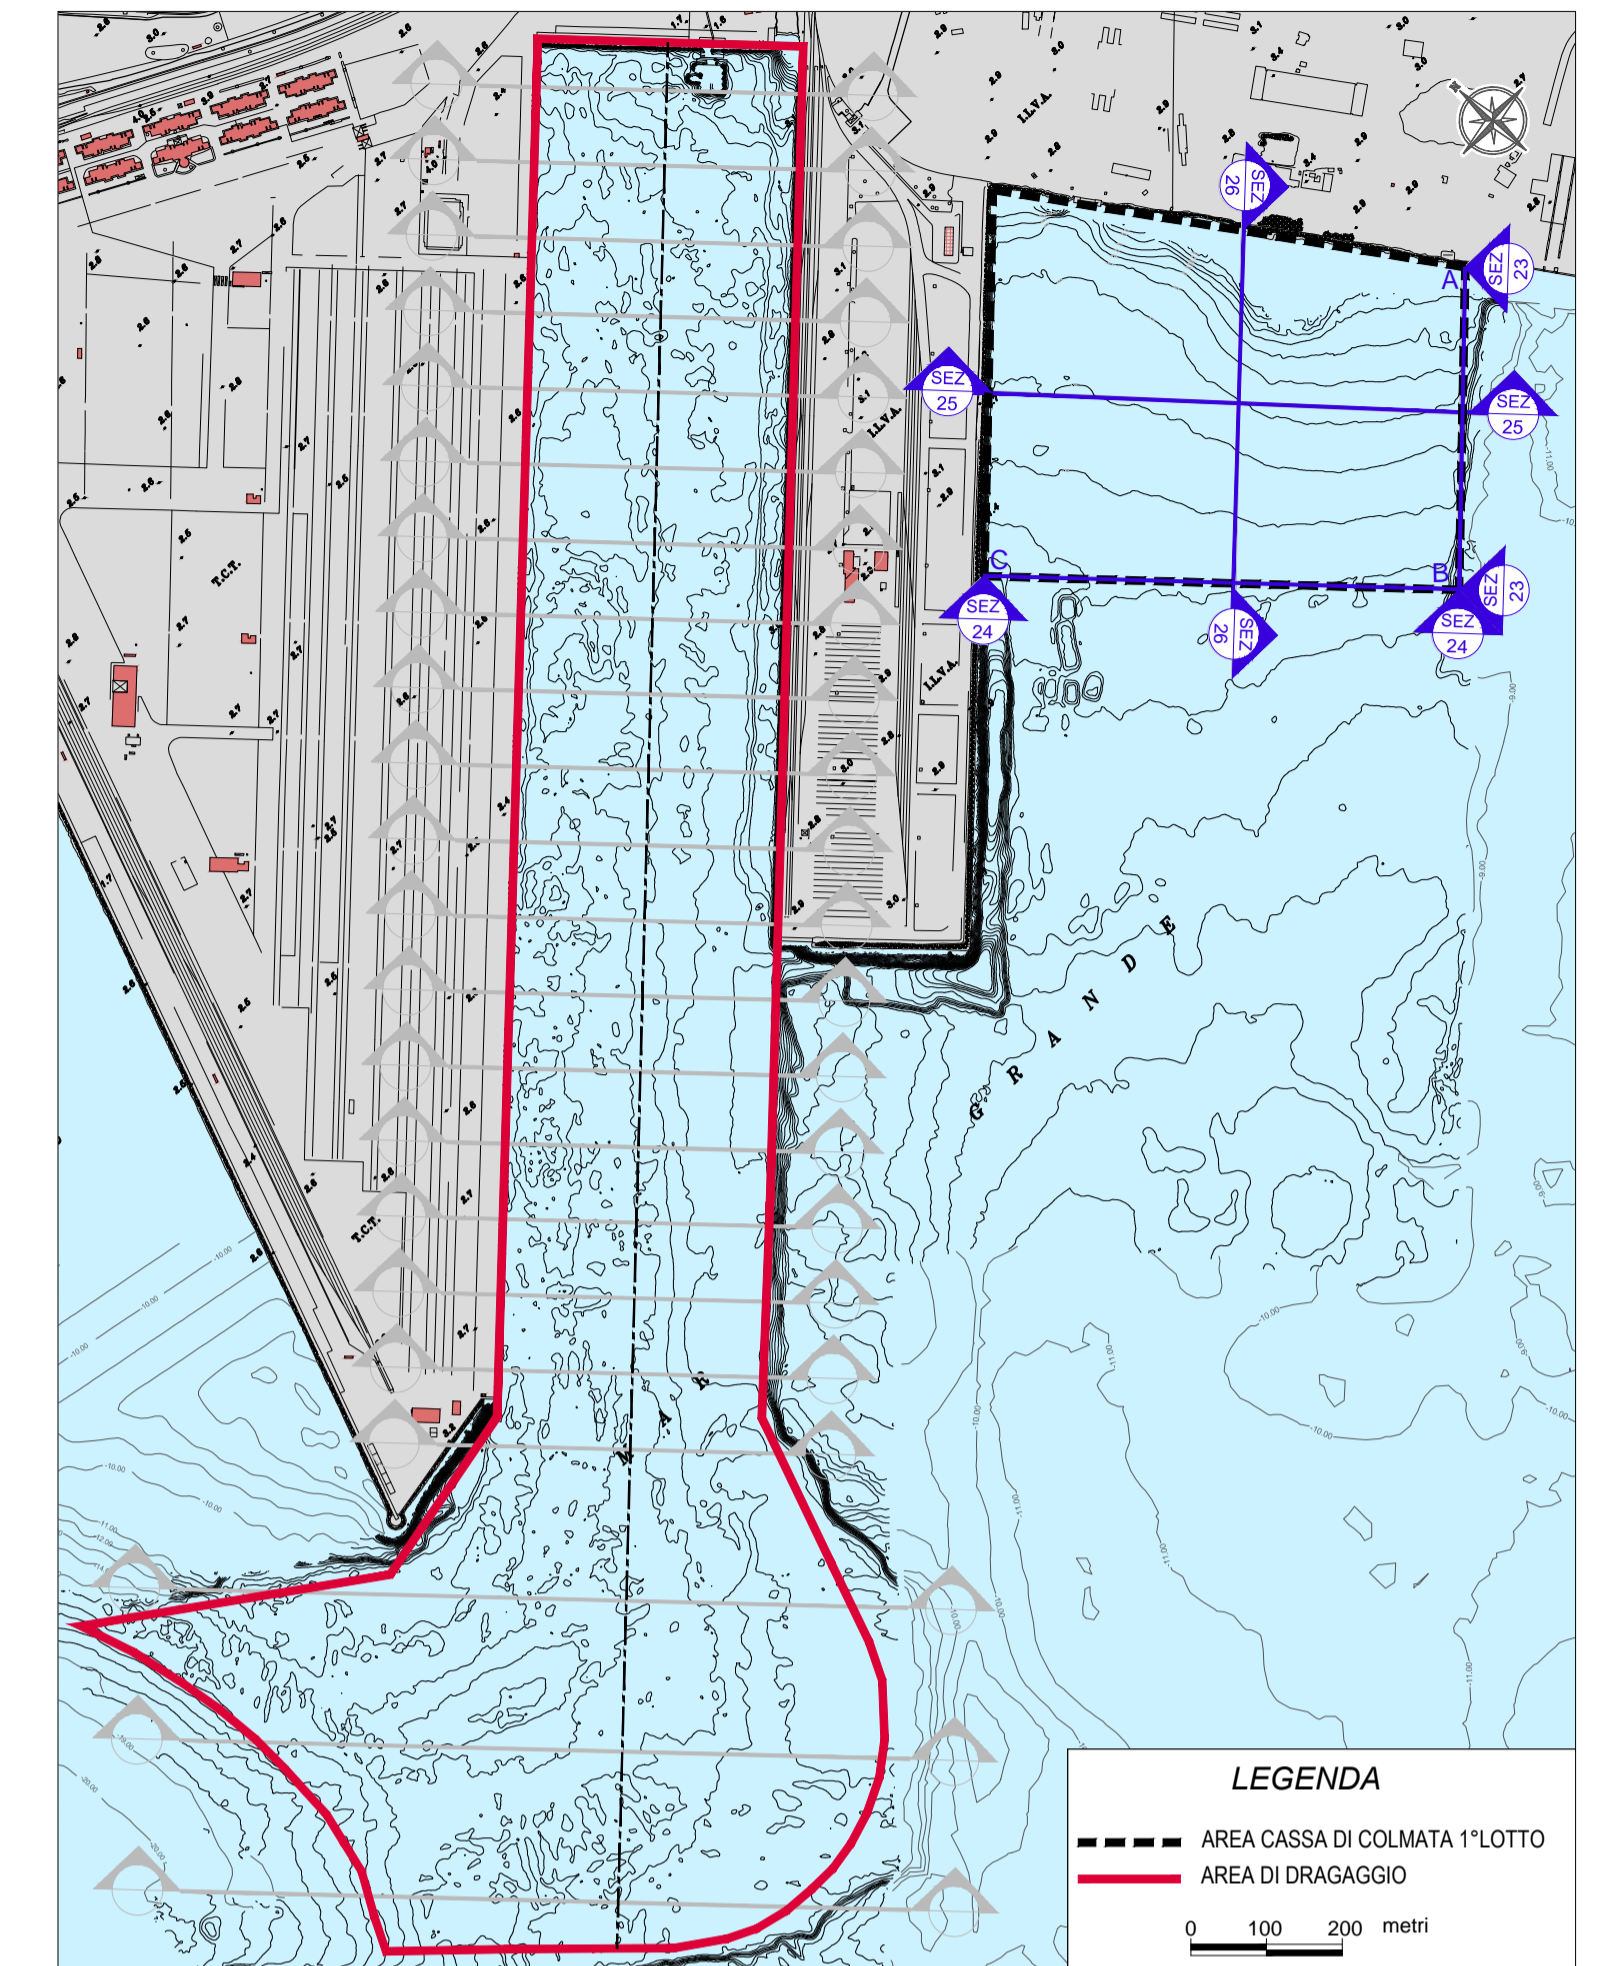

LEGGENDA

- AREA CASSA DI COLMATA 1° LOTTO
- AREA DI DRAGAGGIO

FONTE: PIANO DI GESTIONE DEI SEDIMENTI ISPIRA 2009



Regione PUGLIA



MINISTERO DELL'AMBIENTE
E DELLA TUTELA DEL TERRITORIO E DEL MARE



Autorità Portuale di Taranto



Convenzione Sogesid S.p.A. - Ministero dell'Ambiente e della Tutela del Territorio e del Mare
Regione Puglia - Autorità Portuale di Taranto del 19 Luglio 2011

INTERVENTI PER IL DRAGAGGIO DI 2.3 Mm³ DI SEDIMENTI IN AREA MOLO POLISSETORIALE E PER LA REALIZZAZIONE DI UN PRIMO LOTTO DELLA CASSA DI COLMATA FUNZIONALE ALL'AMPLIAMENTO DEL V SPORGENTE DEL PORTO DI TARANTO

PROGETTO DEFINITIVO

Titolo elaborato CARATTERIZZAZIONE DEI SEDIMENTI NELLE AREE DI INTERVENTO SEZIONI DA N°23 A N°26		Tavola EG 008e	
Redatto da  SOGESID		IL DIRETTORE TECNICO Ing. Carlo MESSINA	
Responsabile Servizio Operativo Bonifiche e Rifiuti : Ing. Enrico BRUGIOTTI		Il Responsabile del Procedimento	
Project Manager : Ing. Giuseppe ALFANO		GRUPPO DI LAVORO Ing. G. ALFANO - Ing. R. GRADO (Opere Civili, Idraulica e Impiantistica) Geol. P. MARTINES - Geol. V. SPECCHIO (Geologia) Ing. F. LEO (Geotecnica, Sismica e Strutture) Ing. A. LUCIANO (Impianti Trattamento) Ing. M. TARTAGLINI (Opere Marittime) Ing. B. FERRARO (Computi matrici) Dott. C. CORSI - Biol. S. RANIA (Caratterizzazione Ambientale dei Sedimenti) Arch. K. ELIA - Arch. E. CONFORTI - Dott.ssa F. MONCADA - Geom. M. TEMPESTA (Laboratori grafiche)	
Cod. Commessa	Codice	Nome file	Data : Ottobre 2012
PUG102	PD EG 0 0 8e rev. 0	PUG102PDEG008e_0	Scala: 1:2000/1:200
Rev. 0	Data 01/2012	Descrizione modifica 1ª Emissione	verificato approvato