SEZIONE N° 1 - (TRATTO A - B)

Scala 1000/100

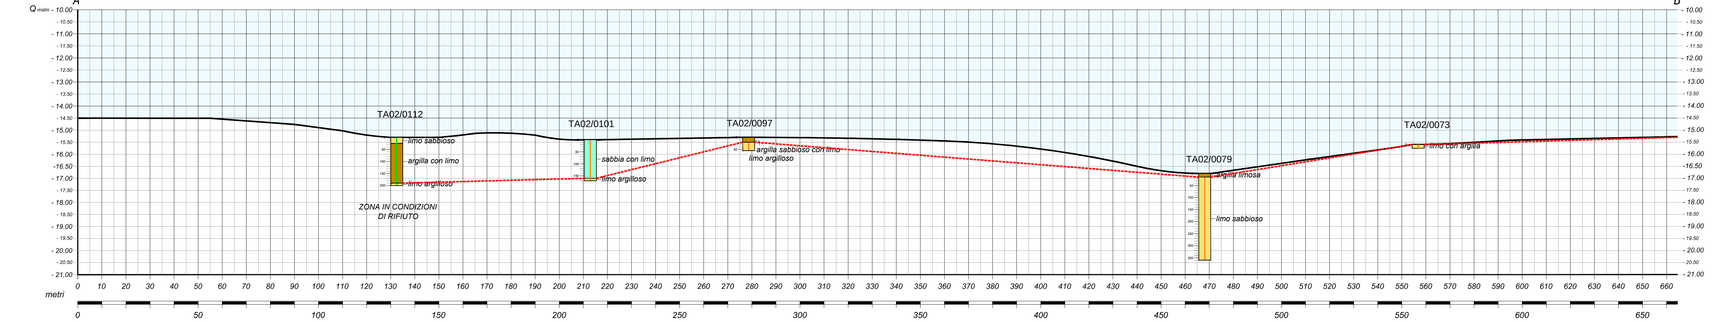

SEZIONE N° 1 - (TRATTO B - C)

Scala 1000/100

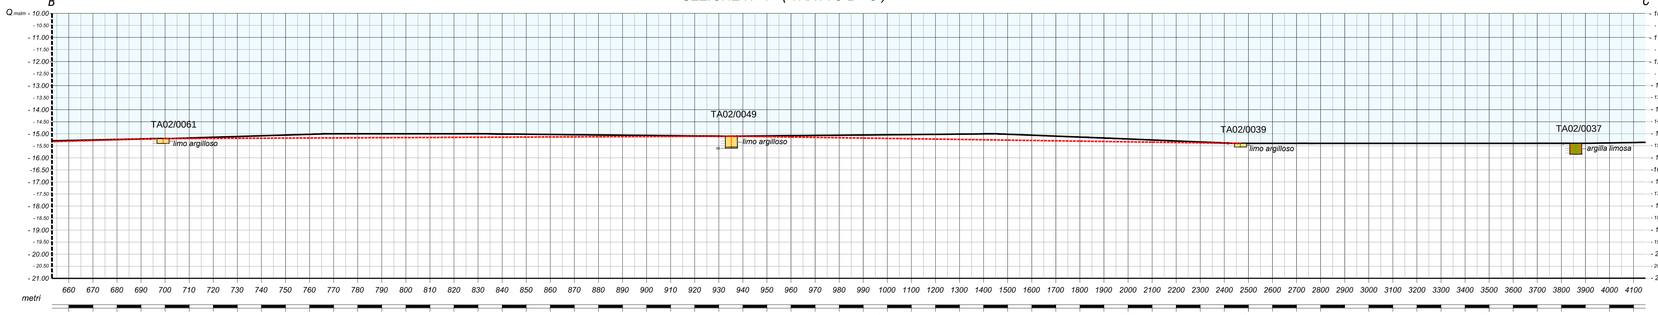

SEZIONE N° 1 - (TRATTO C - D)

Scala 1000/100

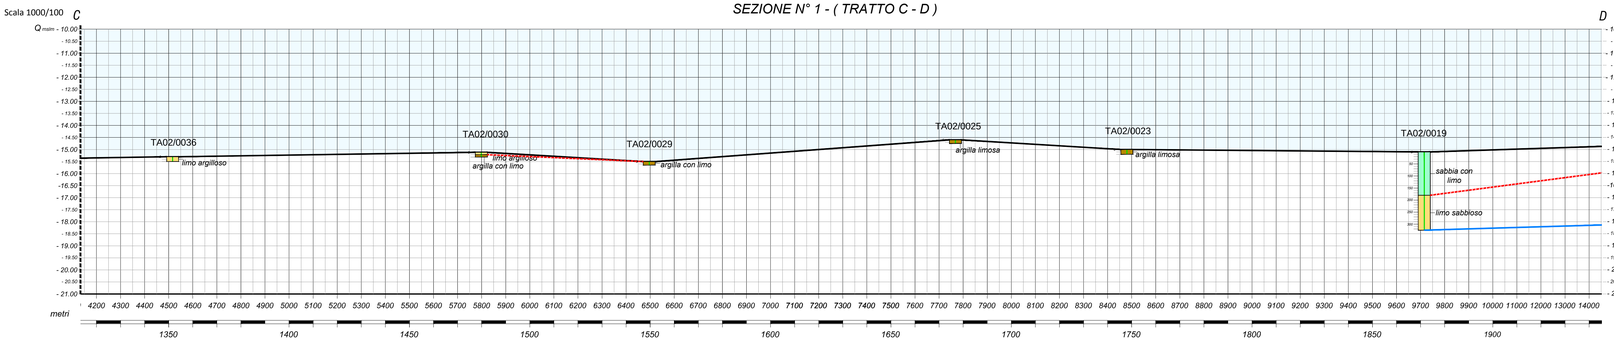

Scala 1000/100

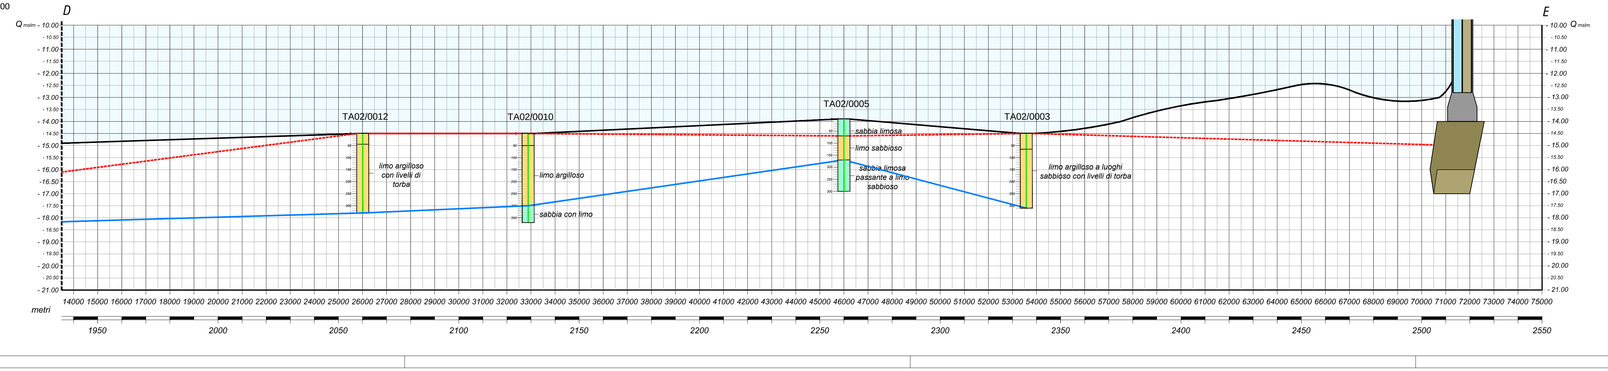

LEGENDA

- TA02/0000 CODICE SONDAGGIO
- COLONNE STRATIGRAFICHE
- PROFILO BATIMETRICO
- LINEA DI CORRELAZIONE LITO - STRATIGRAFICA
- LIMITE DELLE ZONE IN CONDIZIONE DI "RIFIUTO"

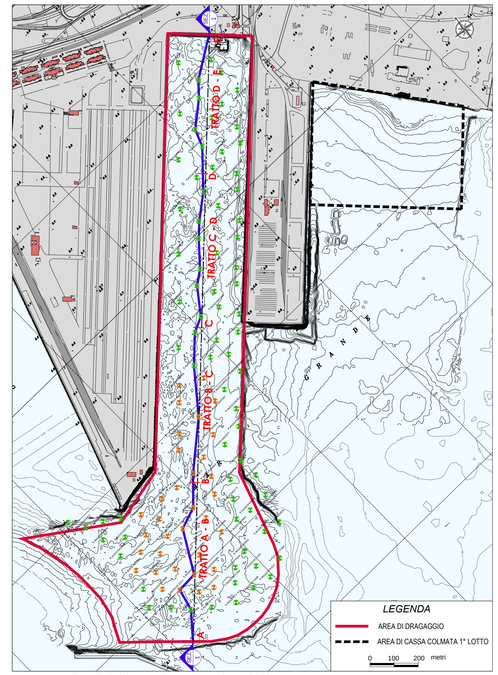

FONTE: PIANO DI GESTIONE DEI SEDIMENTI ISPRA 2009

Regione PUGLIA

MINISTERO DELL'AMBIENTE E DELLA TUTELA DEL TERRITORIO E DEL MARE

Autorità Portuale di Taranto

Convenzione Sogesid S.p.A. - Ministero dell'Ambiente e della tutela del Territorio e del Mare
Regione Puglia - Autorità Portuale di Taranto del 19 Luglio 2011

INTERVENTI PER IL DRAGAGGIO DI 2,3 Mm³ DI SEDIMENTI IN AREA MOLO POLISETTORIALE E PER LA REALIZZAZIONE DI UN PRIMO LOTTO DELLA CASSA DI COLMATA FUNZIONALE ALL'AMPLIAMENTO DEL V SPORGENTE DEL PORTO DI TARANTO

PROGETTO DEFINITIVO

Titolo elaborato
SCHEMA DEI RAPPORTI STRATIGRAFICI DEI SEDIMENTI SEZIONE N° 1

Tavola
EG011a

Redatto da
SOGESID

IL DIRETTORE TECNICO
Ing. Carlo MESSINA

Responsabile Servizio Operativo Bonifiche e Rifiuti :
Ing. Enrico BRUGIOTTI

Il Responsabile del Procedimento

Project Manager :
Ing. Giuseppe ALFANO

GRUPPO DI LAVORO
Ing.G. ALFANO - Ing. R. GRADO (Opere Civili, Idraulica e Impiantistica)
Geol. P. MARTINES - Geol. V. SPECCHIO (Geologia)
Ing. F. LEO (Geotecnica, Sismica e Strutture)
Ing. A. LUCIANO (Impianti trattamento)
Ing. M. TARTAGLINI (Opere Marittime)
Ing. B. FERRARO (Computi metrici)
Dott. C. CORSI - Biol. S.RANIA (Caratterizzazione Ambientale dei Sedimenti)
Arch. K. ELIA - Arch. E. CONFORTI - Dott.sso F. MONCADA - Geom. M. TEMPESTA (Elaborazioni grafiche)

Cod. Commessa	Codice						Nome file	Data : Ottobre 2012
PUG102	PD	EG	0	1	1a	rev. 0	PUG102PDEG011a_0	Scala: 1:1000/1:100

Rev.	Data	Descrizione modifica	verificato	approvato
0	ott/2012	1ª Emissione		