




ATTRAVERSAMENTO TUBAZIONE GAS

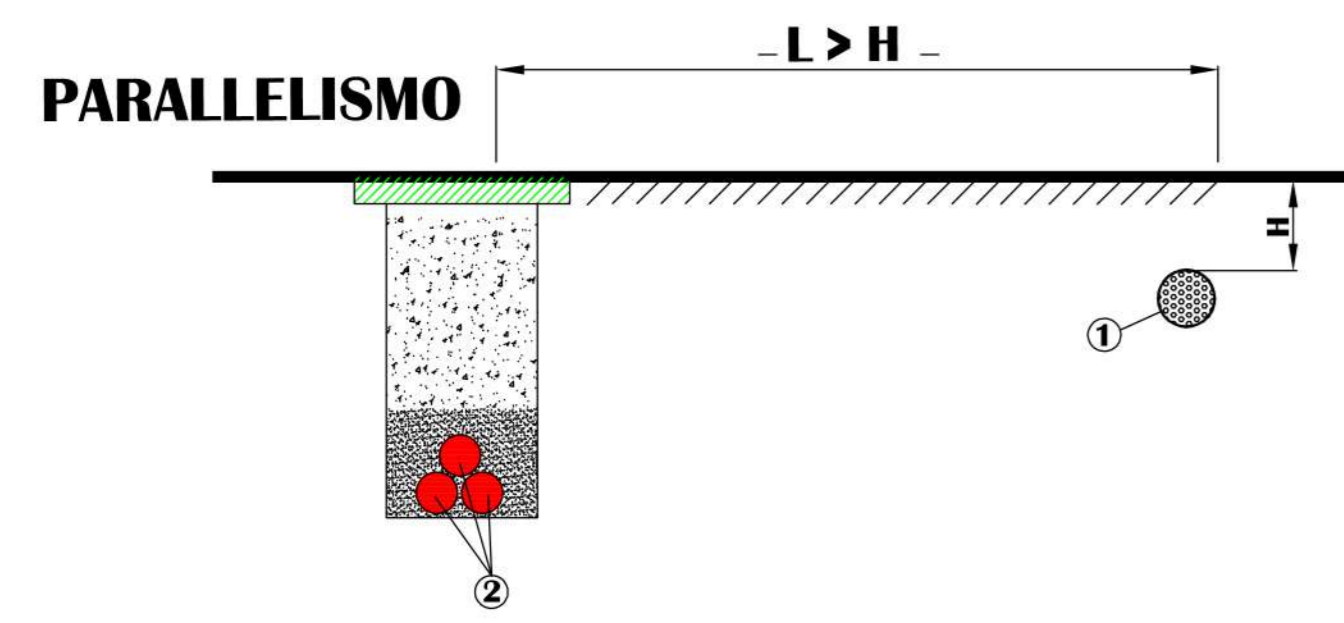


ATTRAVERSAMENTO TUBAZIONE ACQUA

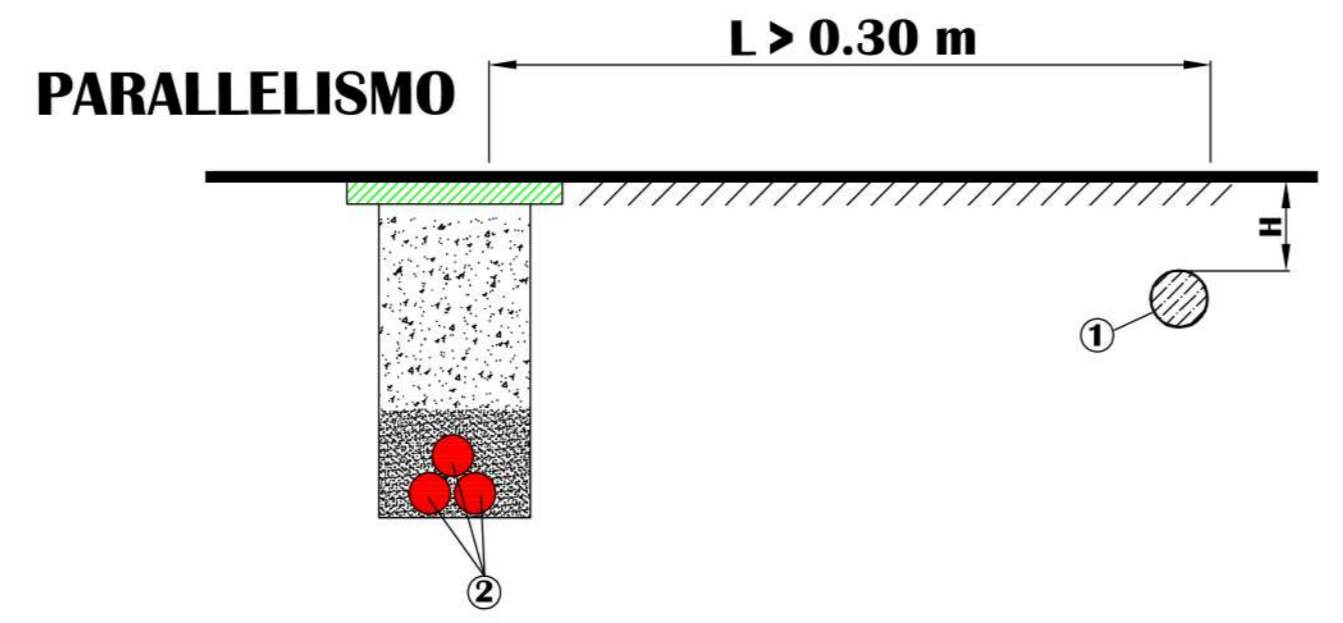

ATTRAVERSAMENTO CAVO TLC

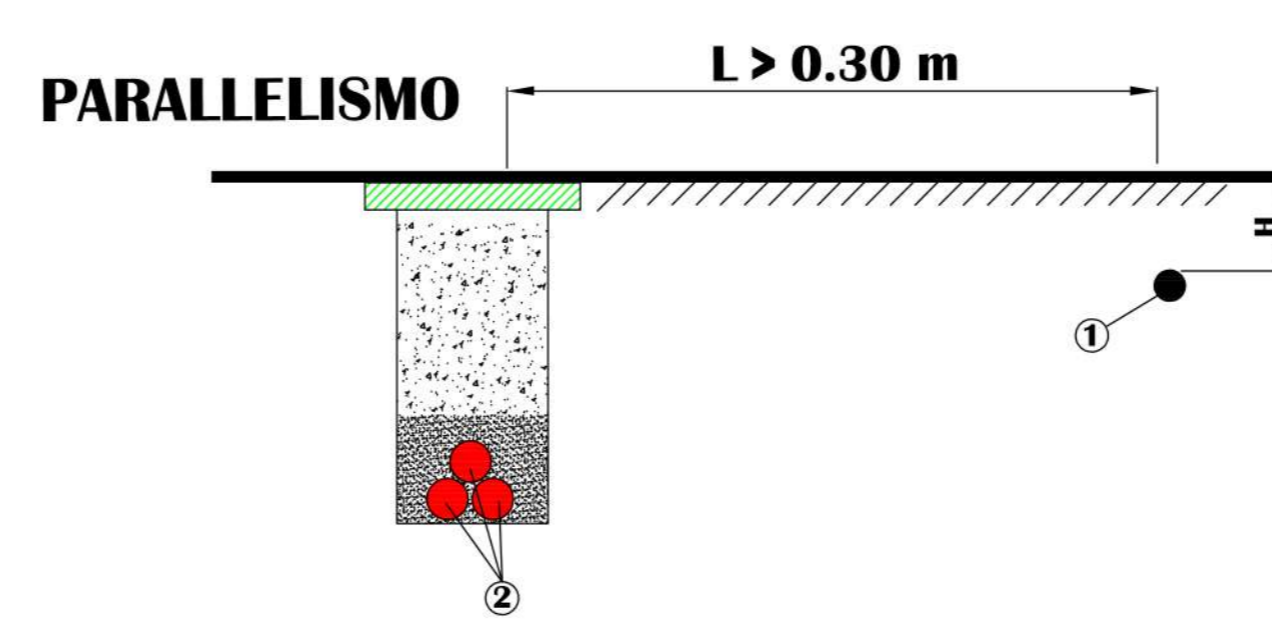


ATTRAVERSAMENTO

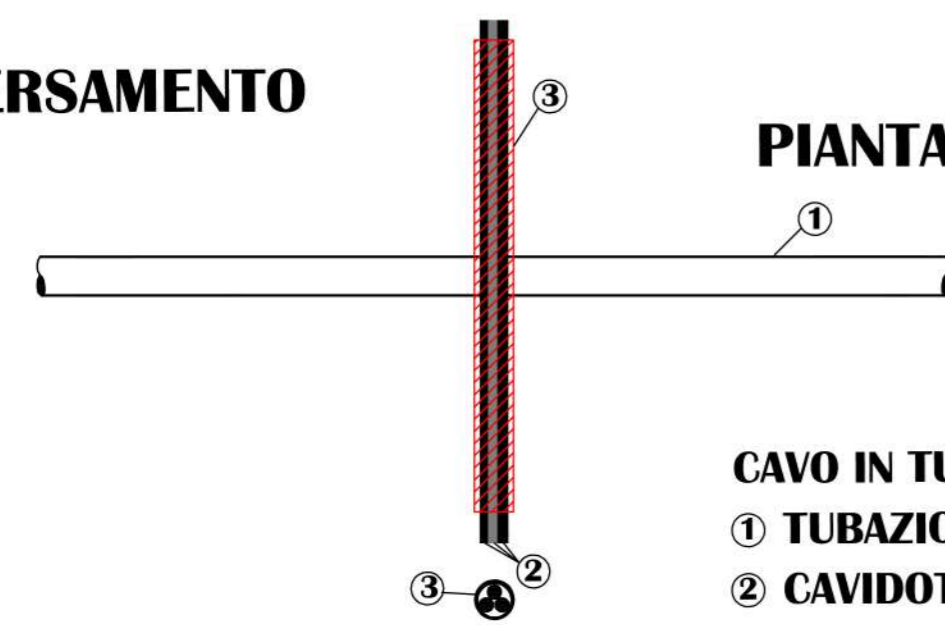


CAVO IN TUBO IN PVC
 ① TUBAZIONE GAS
 ② CAVIDOTTO A 30 KV
 ③ TUBO DI PROTEZIONE IN PVC

PIANTA





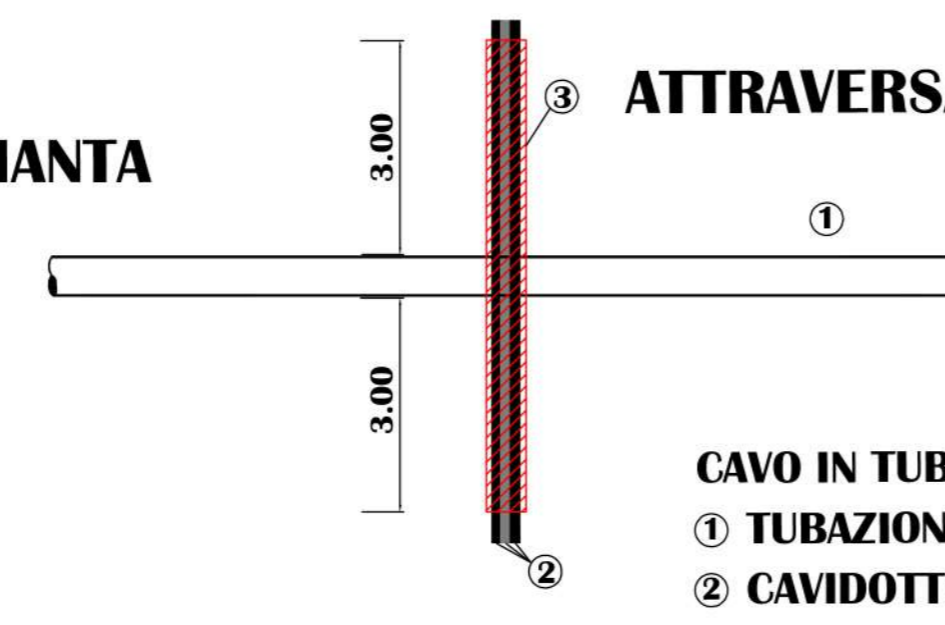


CAVO IN TUBO IN PVC
 ① TUBAZIONE ACQUA
 ② CAVIDOTTO A 30 KV
 ③ TUBO DI PROTEZIONE IN PVC


PIANTA

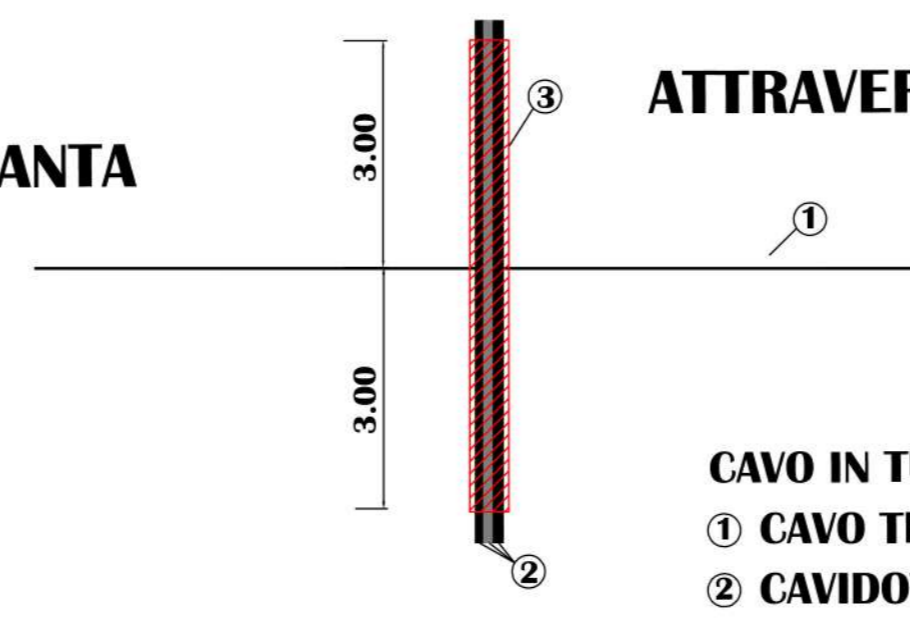


CAVO IN TUBO IN PVC
 ① CAVO TELECOMUNICAZIONE
 ② CAVIDOTTO A 30 KV
 ③ TUBO DI PROTEZIONE IN PVC

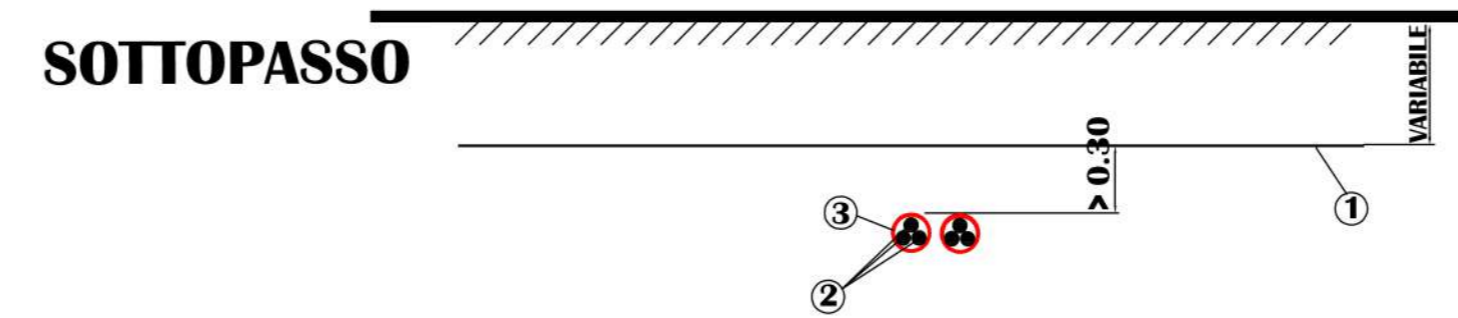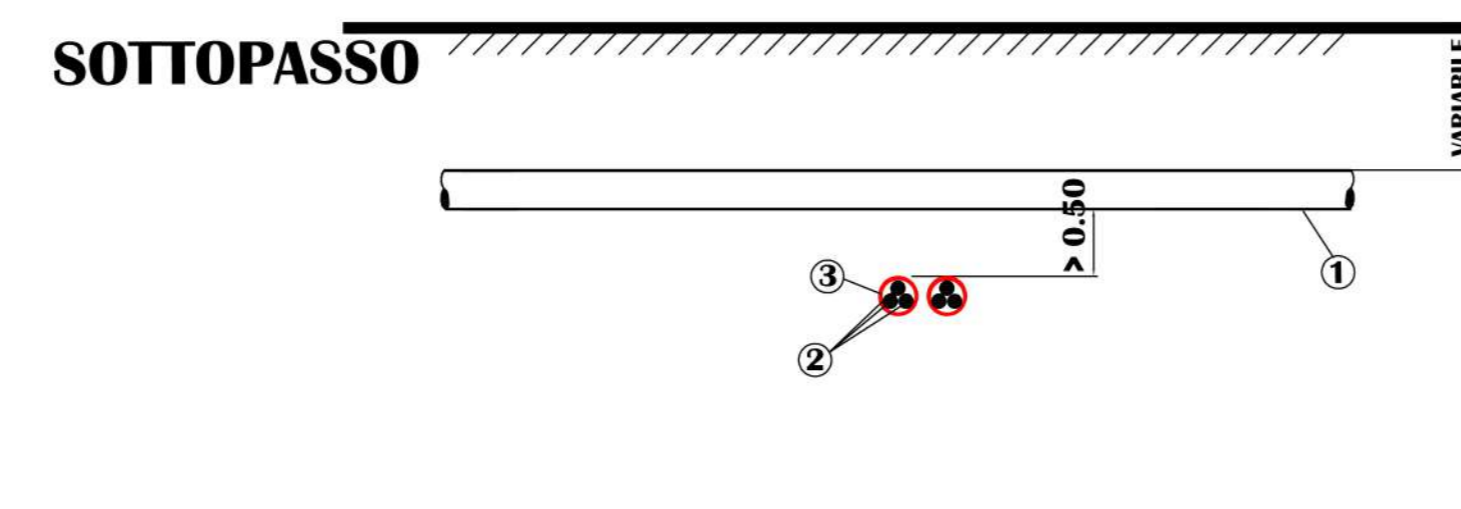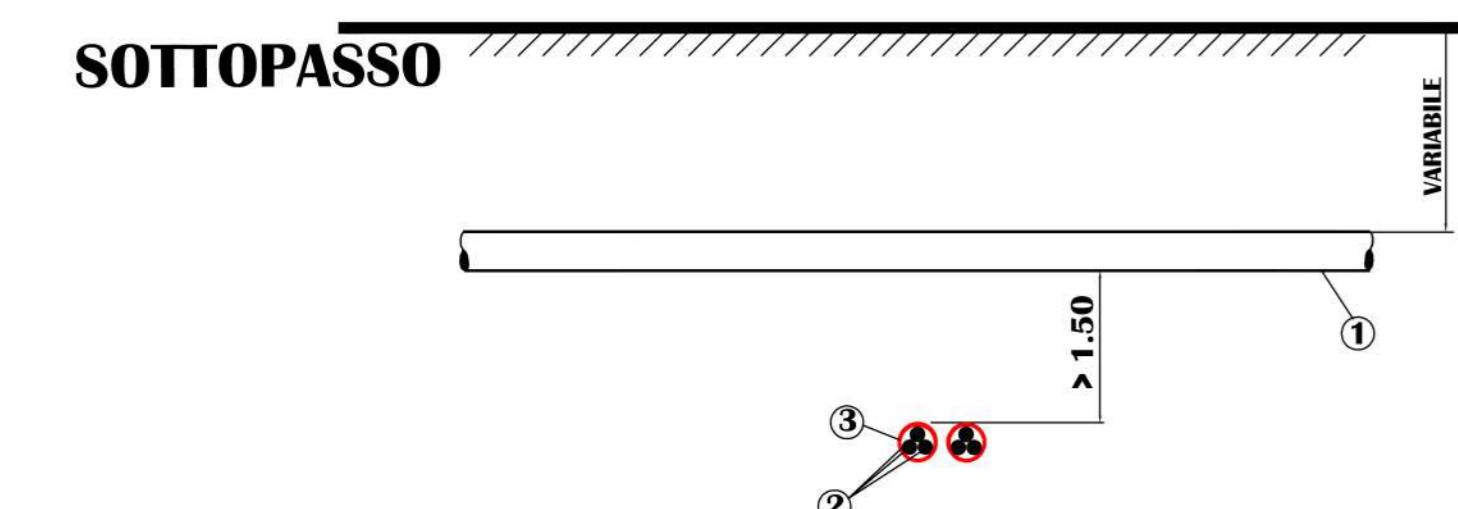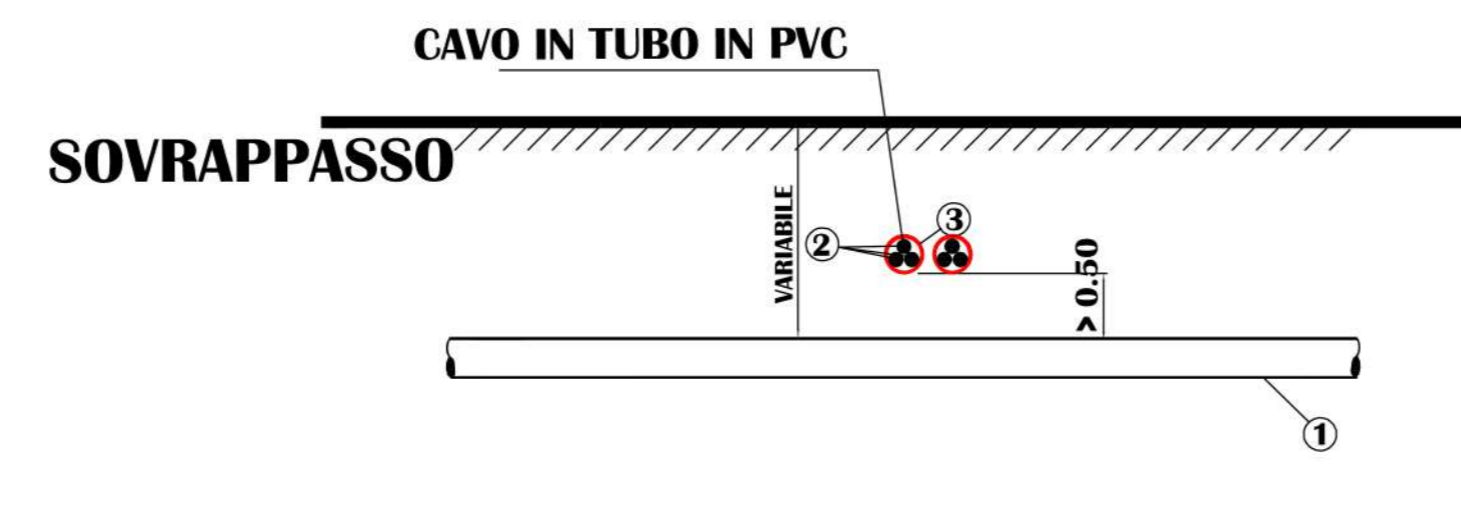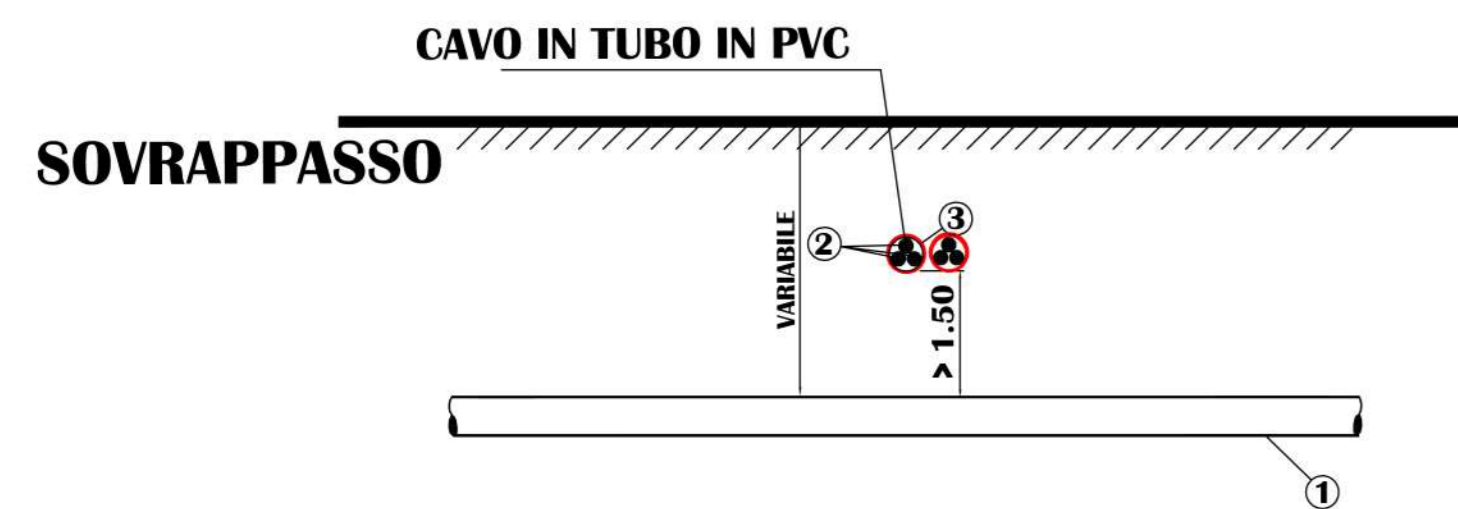


ATTRAVERSAMENTO TRATTURO

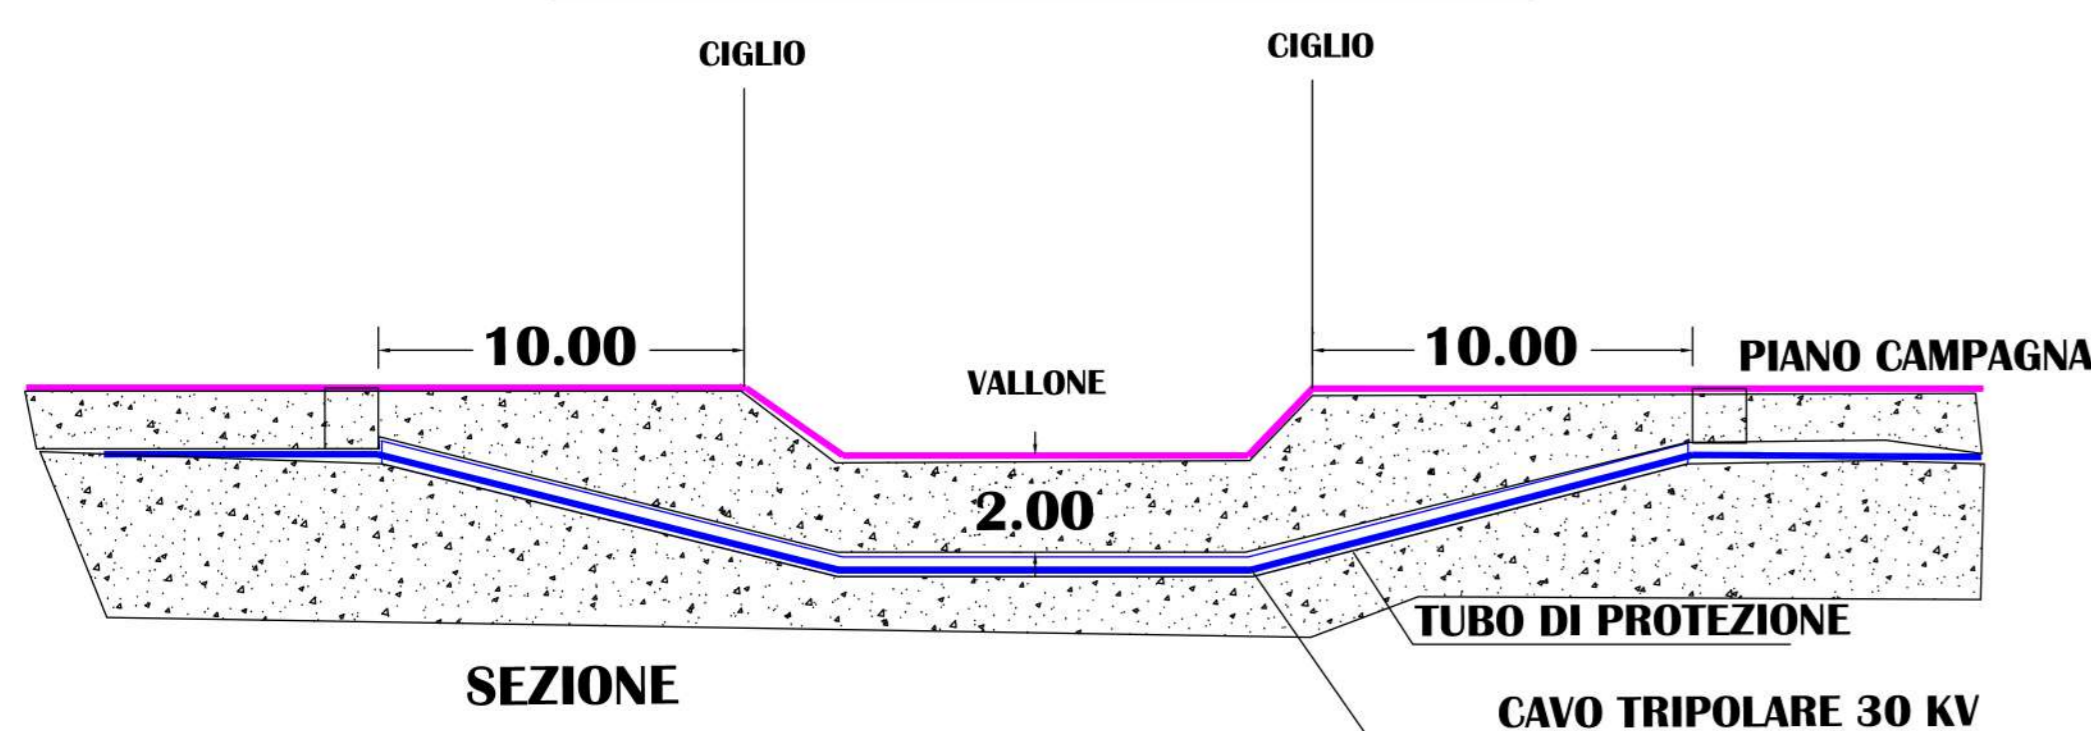


ATTRAVERSAMENTO FERROVIA

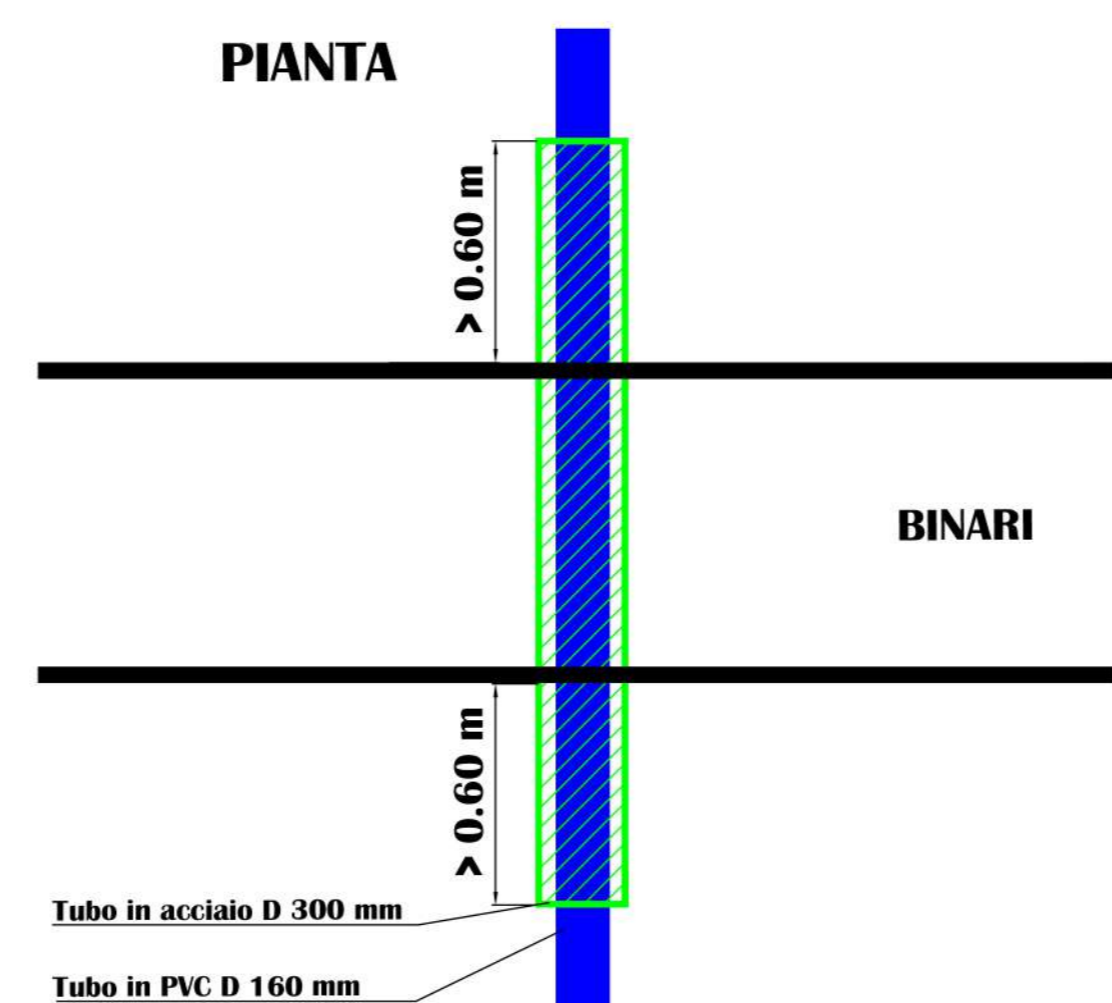



ATTRAVERSAMENTO TOMBINI E CORSI D'ACQUA

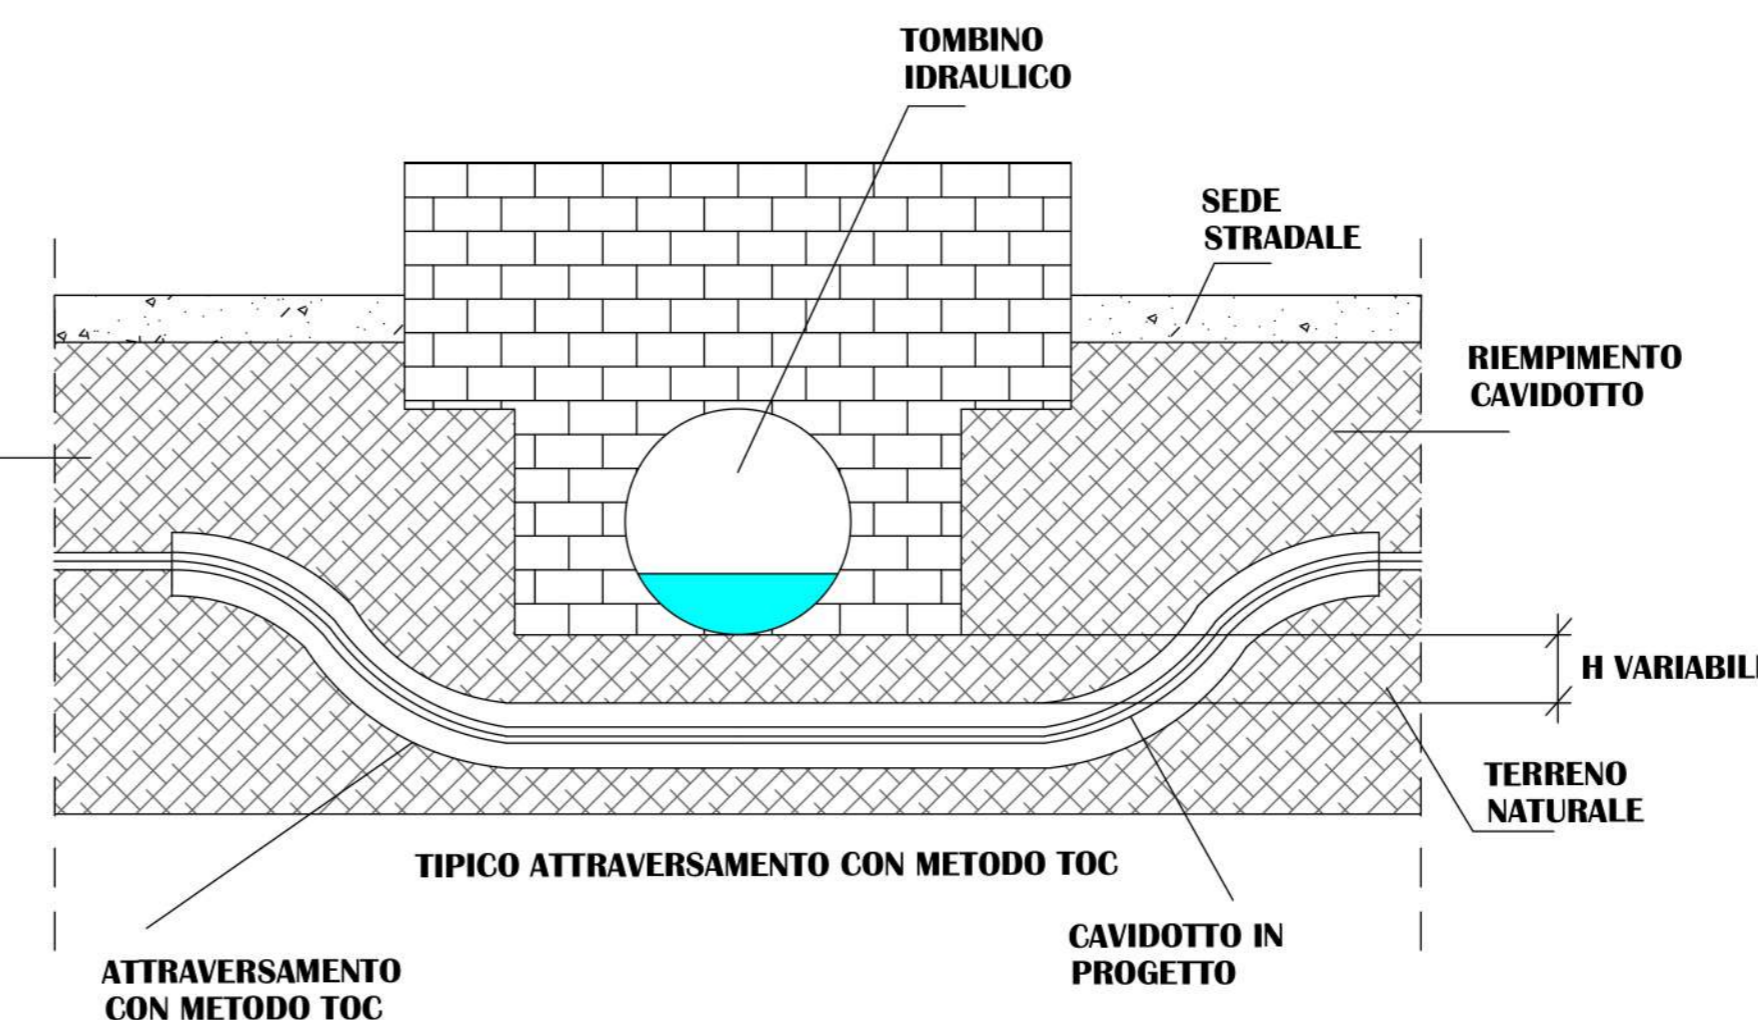

PIANTA

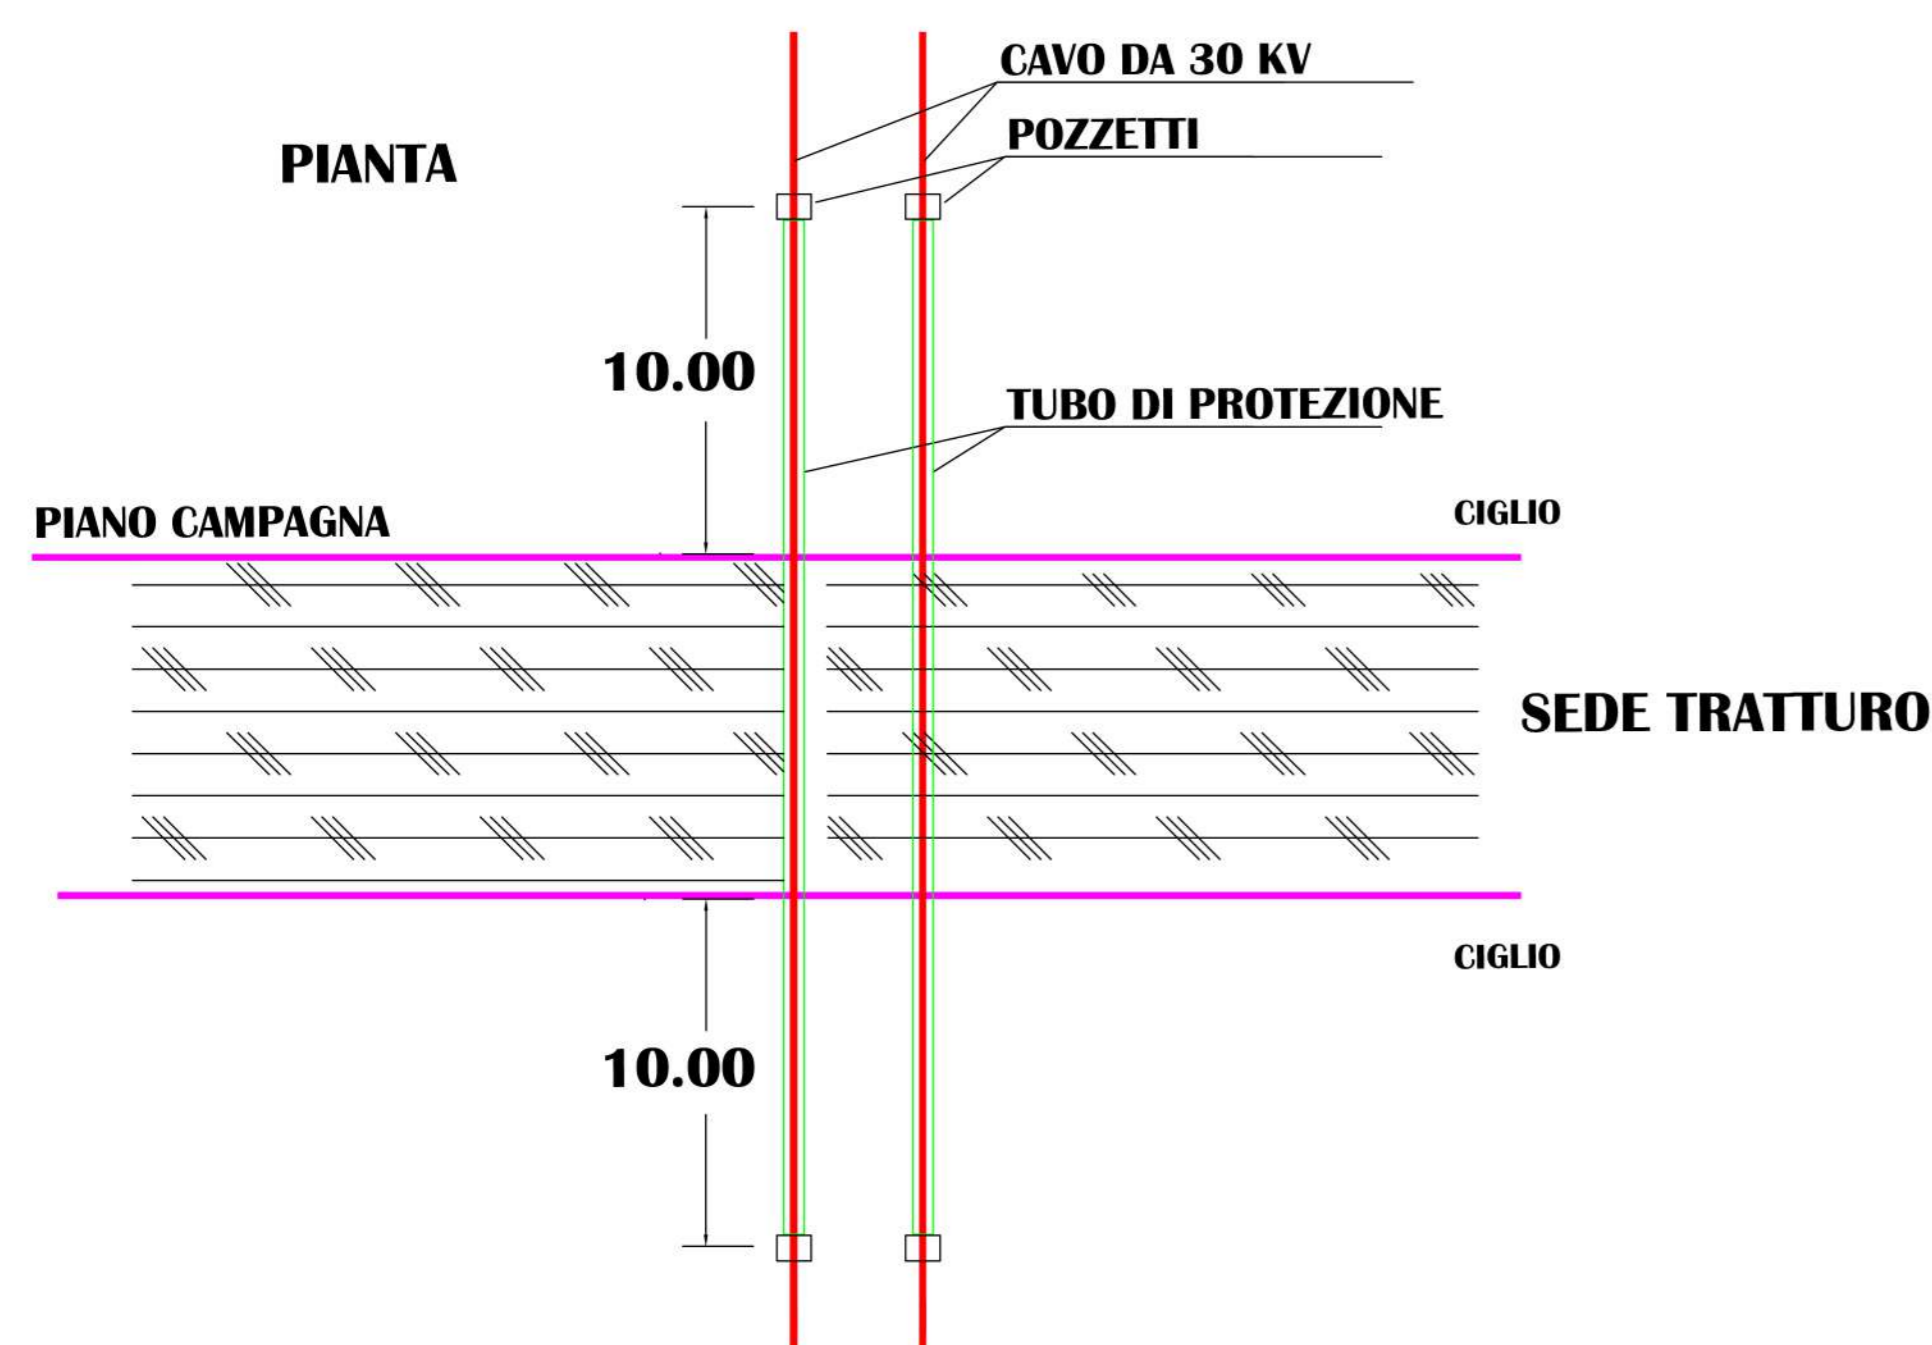

SEZIONE TRASVERSALE

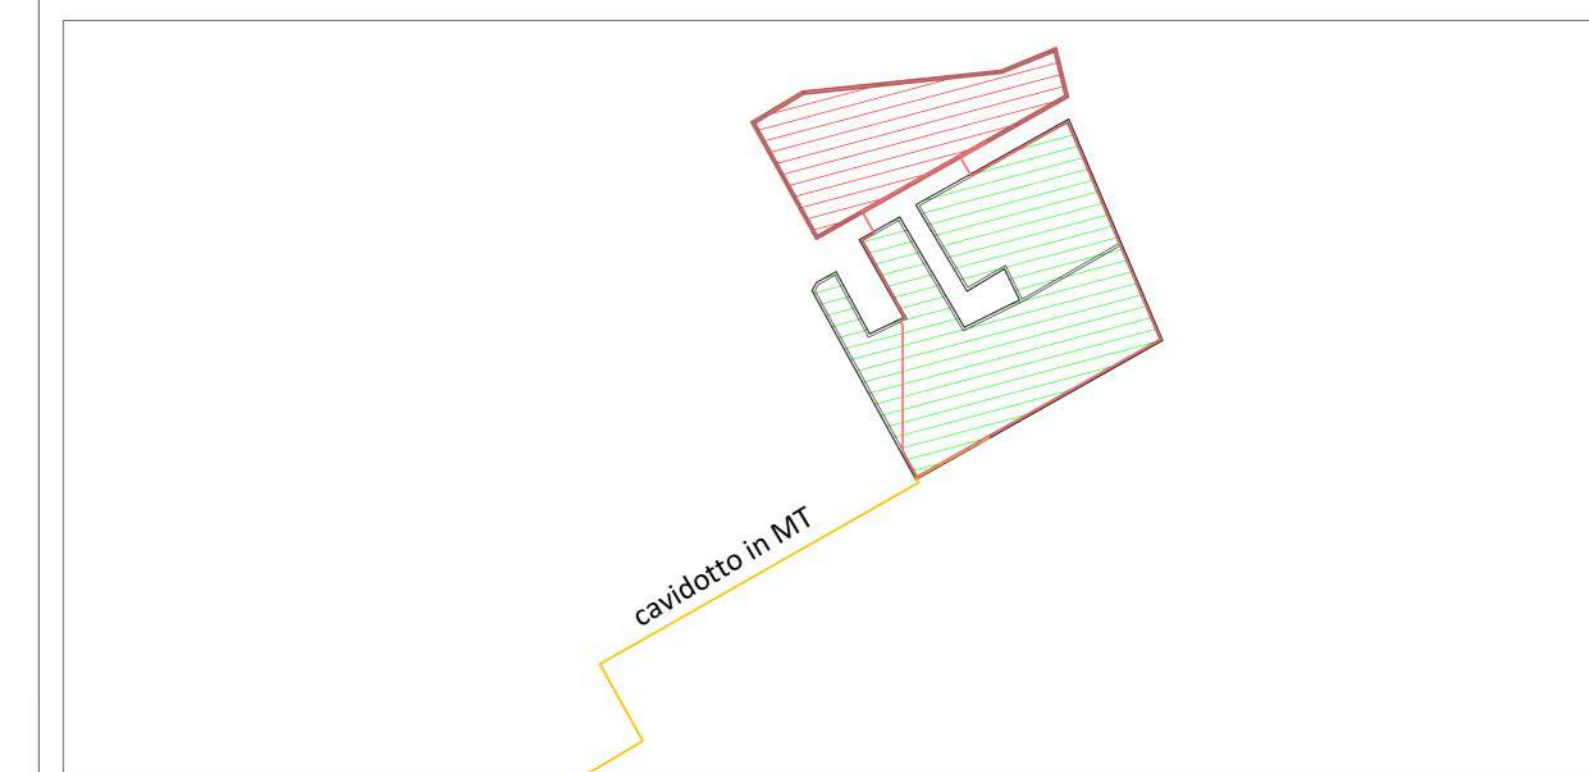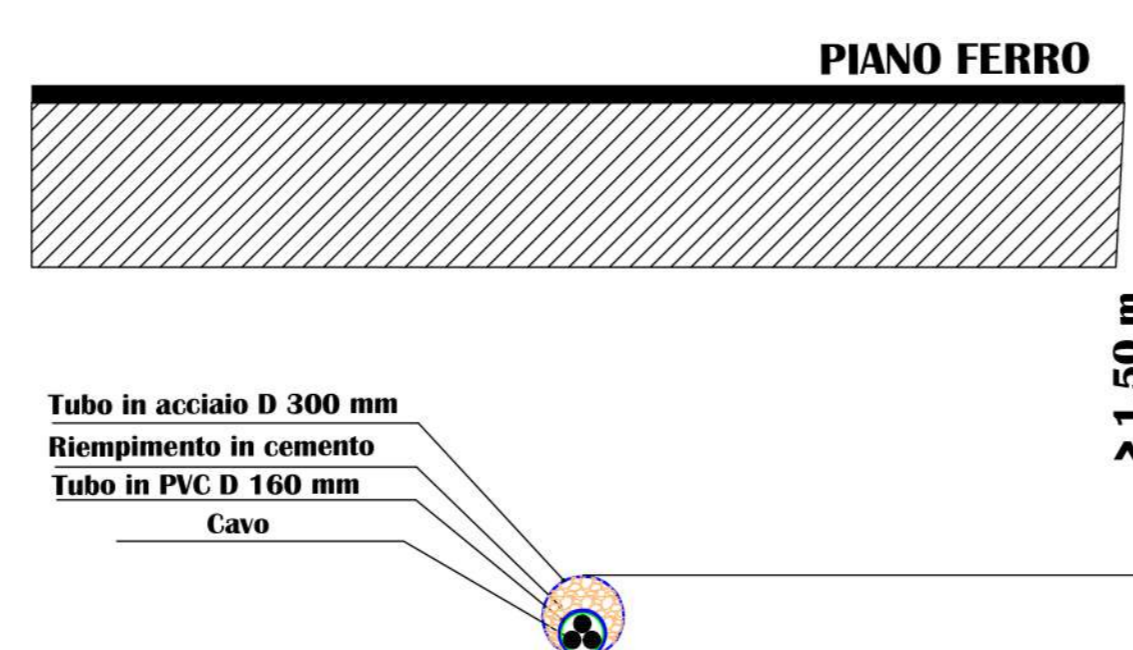

Campo	Tracker 2P-15	Tracker 2P-30	Tracker 2P-45	Tot.Pannelli	Potenza MW	Inverter 3 MW
1	600	1680	13410	15690	10,5123	3
2	1170	2940	30060	34170	22,8939	7
	1770	4620	43470	49860	33,4062	10



REGIONE PUGLIA	PROVINCIA DI FOGGIA	COMUNE DI FOGGIA
DENOMINAZIONE: Comune di Foggia (FG) Località "Torre Guiducci"		
PROGETTO DEFINITIVO per la realizzazione di un impianto agrovoltaico da ubicare in agro del comune di Foggia (FG) in località "Torre Guiducci", potenza nominale pari a 33,4062 MW DC e potenza in immissione pari a 30 MW AC, e delle relative opere di connessione alla RTN ricadenti nello stesso comune.		
PROPONENTE fortore energia		FORTORE ENERGIA S.p.A. Piazza G. Marconi, 15 - 00144 Roma PEC: fortoreenergia@pec.it Part. IVA 03151540717
Codice Autorizzazione Unica Z7FYM26		Tav n° 12AP Scala varie
Particolare Risoluzione delle Interferenze		
Numero Rev 0	Data Maggio 2022	Motivo Istanza per l'avvio del procedimento di rilascio del provvedimento di VIA nell'ambito del Provvedimento Unico in materia Ambientale ai sensi dell'art.27 del D.Lgs.152/2006 e ss.mm.ii.
I PROGETTISTI Dott.ssa Ing. ANGELA LANCELLOTTI Via del Gallo n.281 85100 Potenza (PZ) Ordine degli Ingegneri di Potenza n.1702 Mail: esagro.studio@tiscali.com PEC: angela.lancelotti@ingpec.eu Cell. 320 868387		
Spazio Riservato agli Enti		
Tutti i diritti sono riservati, la riproduzione anche parziale del disegno è vietata.		