
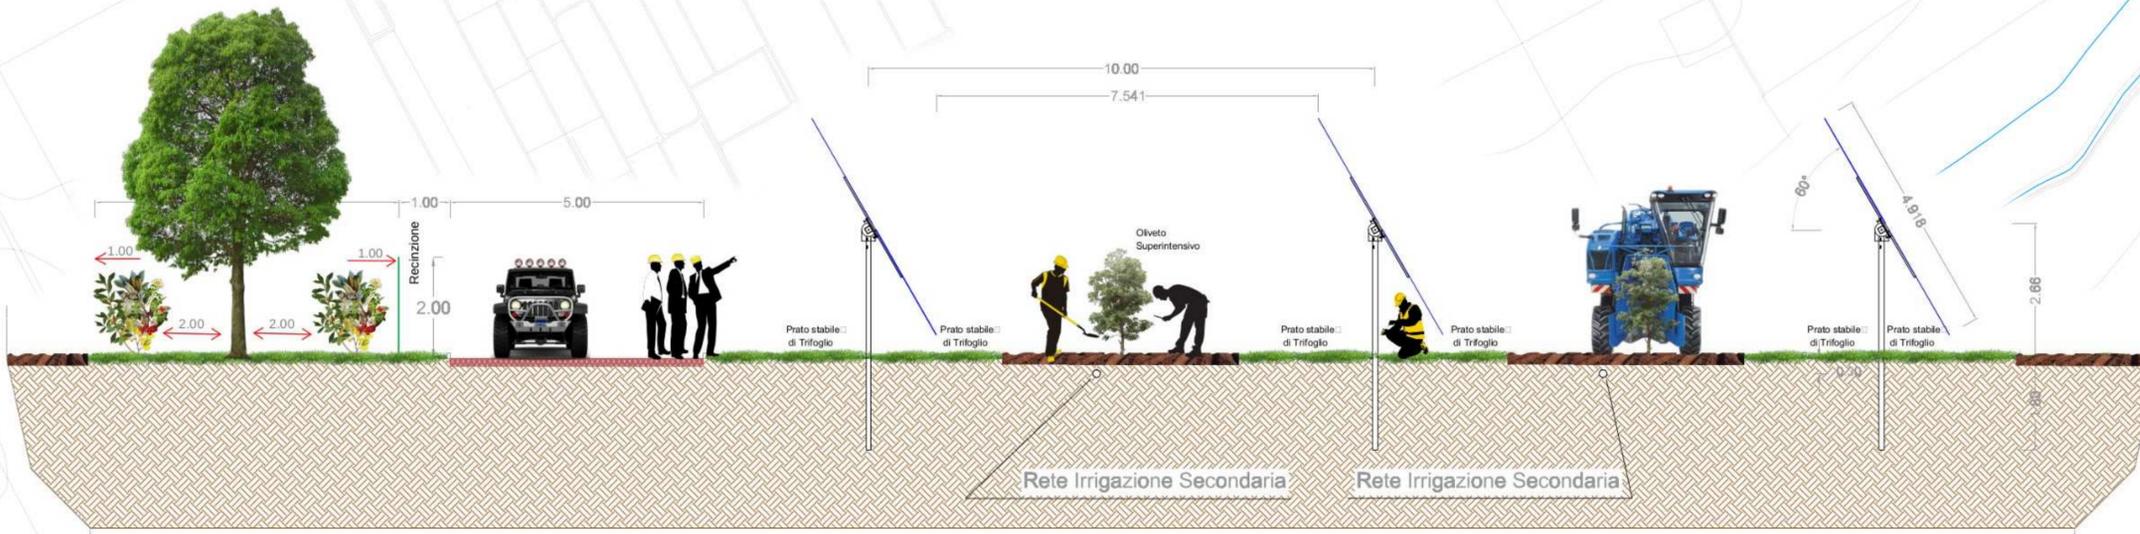


SEZIONE A
Orientamento Tracker Ore 06.00

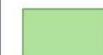


LEGENDA

-  Moduli Fotovoltaici e Prato Stabile di Trifoglio
-  Oliveto Superintensivo
-  Viabilità Interna
-  Fascia Arborea Perimetrale
-  Recinzione
-  Irrigazione Rete Primaria
-  Irrigazione Rete Secondaria

NORD




Scala 1:5000

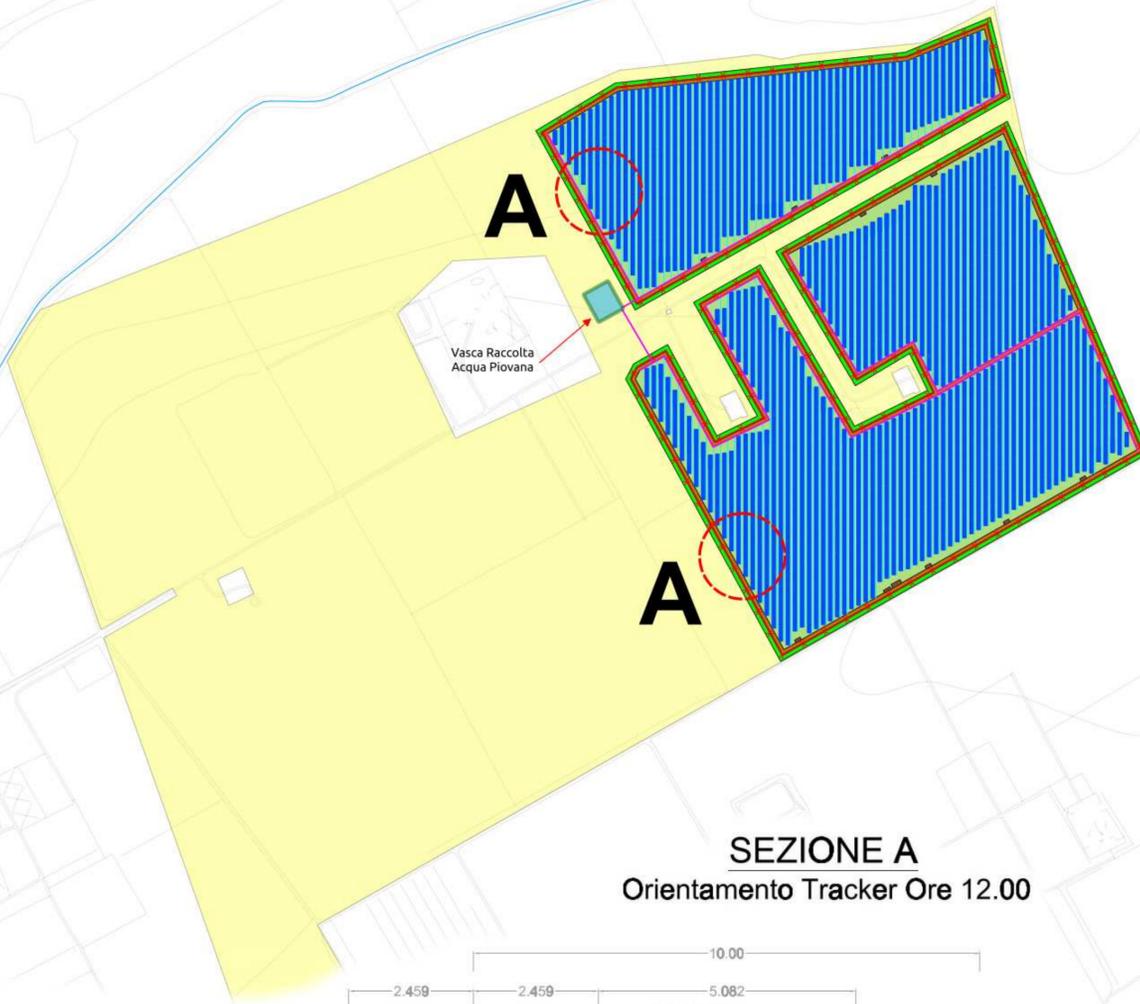

Esempio di vasca raccolta acque piovane



SEZIONE A
Orientamento Tracker Ore 12.00

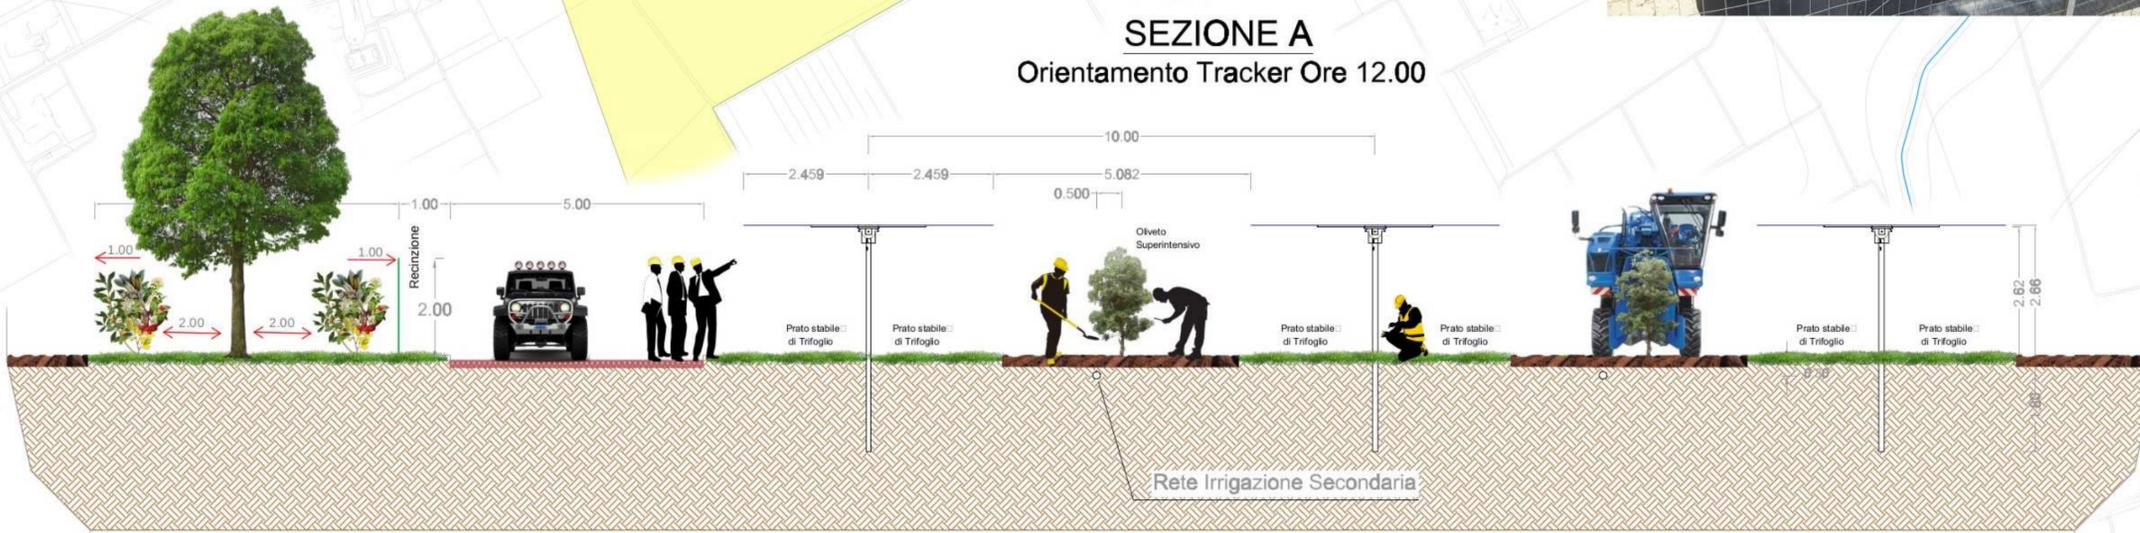

		
DENOMINAZIONE: Comune di Foggia (FG) Località "Torre Guiducci"		
PROGETTO DEFINITIVO per la realizzazione di un impianto agrovoltai da ubicare in agro del comune di Foggia (FG) in località "Torre Guiducci", potenza nominale pari a 33,4062 MW DC e potenza in immissione pari a 30 MW AC, e delle relative opere di connessione alla RTN ricadenti nello stesso comune.		
PROPONENTE 	FORTORE ENERGIA S.p.A. Piazza G. Marconi, 15 - 00144 Roma PEC: fortoreenergia@pec.it Part. IVA 03151540717	
Codice Autorizzazione Unica Z7FYM26		Tav. n° 18.bDS
ELABORATO: MIGLIORAMENTO AMBIENTALE E VALORIZZAZIONE AGRICOLA		Scala: 1:5000
Numero: Rev 0 Data: Marzo 2022 Motivo: Istanza per l'avvio del procedimento di rilascio del provvedimento di VIA nell'ambito del Provvedimento Unico in materia Ambientale ai sensi dell'art.27 del D.Lgs.152/2006 e ss.mm.ii.	Esiguito: <input type="checkbox"/> Verificato: <input type="checkbox"/> Approvato: <input type="checkbox"/>	Spazio riservato agli Enti
PROGETTAZIONE Dott.ssa Ing. ANGELA LANCELOTTI Via del Gallitello n.281 85100 Potenza (PZ) Ordine degli Ingegneri di Potenza n.1702 Mail: esapro.studiotecnico@gmail.com PEC: angela.lancelotti@ingpec.eu Cell: 320 8683387		
TECNICO Dott. For. Nicola Cristella Strada Paretone zona I n.349 74015 - Martina Franca (TA) Ordine dei Dott. Agronomi e dei Dott. Forestali della Provincia di Taranto n. 269 Mail: nicolacristella@gmail.com		