


LEGENDA

- Moduli Fotovoltaici e Prato Stabile di Trifoglio
- Oliveto Superintensivo
- Viabilità Interna
- Fascia Arborea Perimetrale
- Recinzione
- Pianta di Olivo
- Irrigazione Rete Primaria
- Irrigazione Rete Secondaria

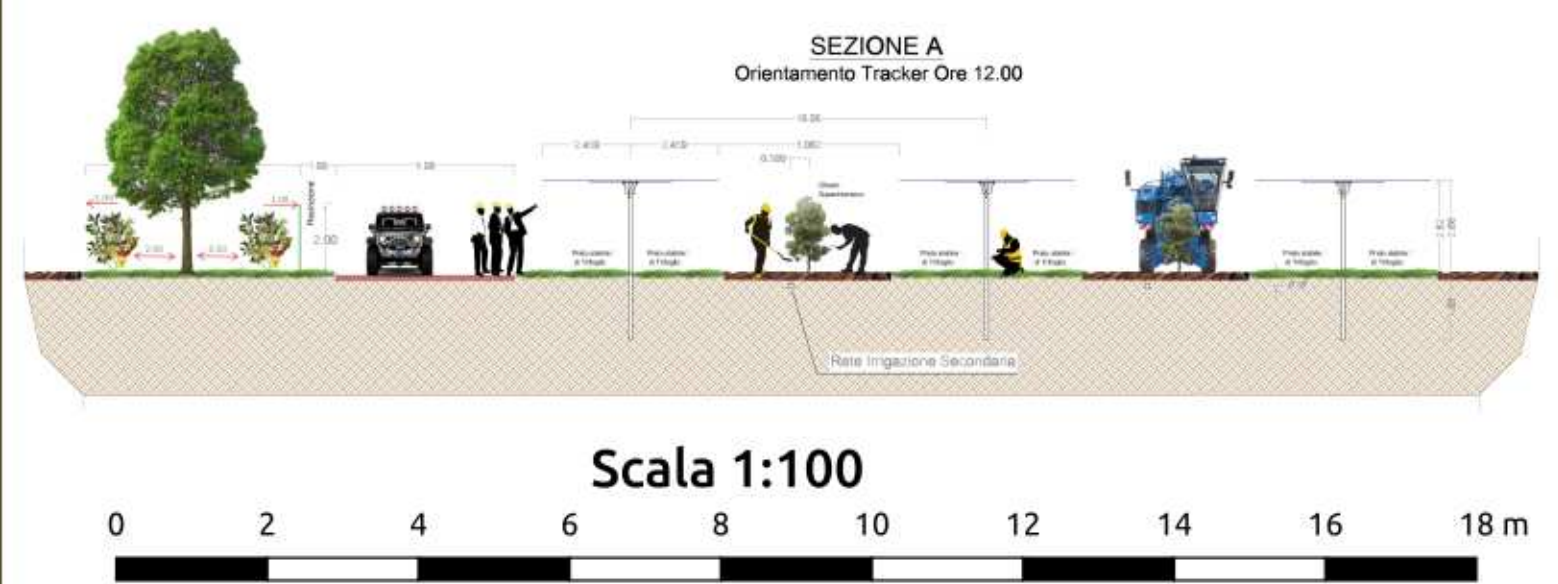

REGIONE PUGLIA PROVINCIA DI FOGGIA COMUNE DI FOGGIA														
DENOMINAZIONE: Comune di Foggia (FG) Località "Torre Guiducci"														
PROGETTO DEFINITIVO per la realizzazione di un impianto agrovoltaiico da ubicare in agro del comune di Foggia (FG) in località "Torre Guiducci", potenza nominale pari a 33,4062 MW DC e potenza in immissione pari a 30 MW AC, e delle relative opere di connessione alla RTN ricadenti nello stesso comune.														
PROPRONTE 		FORTORE ENERGIA S.p.A. Piazza G. Marconi, 15 - 00144 Roma PEC: fortoreenergia@pec.it Part. IVA 03151540717												
Codice Autorizzazione Unica Z7FYM26		ELABORATO MIGLIORAMENTO AMBIENTALE E VALORIZZAZIONE AGRICOLA												
		Tav. n° 18.cDS Scala 1:100												
<table border="1" style="width: 100%; border-collapse: collapse;"> <thead> <tr> <th style="width: 10%;">Numero</th> <th style="width: 10%;">Data</th> <th style="width: 80%;">Motivo</th> <th style="width: 10%;">Eseguito</th> <th style="width: 10%;">Verificato</th> <th style="width: 10%;">Approvato</th> </tr> </thead> <tbody> <tr> <td>Rev 0</td> <td>Marzo 2022</td> <td>Istanza per l'avvio del procedimento di rilascio del provvedimento di VIA nell'ambito del Provvedimento Unico in materia Ambientale ai sensi dell'art.27 del D.Lgs.152/2006 e ss.mm.ii.</td> <td></td> <td></td> <td></td> </tr> </tbody> </table>	Numero	Data	Motivo	Eseguito	Verificato	Approvato	Rev 0	Marzo 2022	Istanza per l'avvio del procedimento di rilascio del provvedimento di VIA nell'ambito del Provvedimento Unico in materia Ambientale ai sensi dell'art.27 del D.Lgs.152/2006 e ss.mm.ii.					
Numero	Data	Motivo	Eseguito	Verificato	Approvato									
Rev 0	Marzo 2022	Istanza per l'avvio del procedimento di rilascio del provvedimento di VIA nell'ambito del Provvedimento Unico in materia Ambientale ai sensi dell'art.27 del D.Lgs.152/2006 e ss.mm.ii.												
PROGETTAZIONE Dott.ssa Ing. ANGELA LANCELOTTI Via del Galileo n.281 85100 Potenza (PZ) Ordine degli Ingegneri di Potenza n.1702 Mail: esapro.studiotecnico@gmail.com PEC: angela.lancelotti@ingpec.eu Cell: 320 8683387														
TECNICO Dott. For. Nicola Cristella Strada Paretone zona I n.349 74015 - Martina Franca (TA) Ordine dei Dott. Agronomi e dei Dott. Forestali della Provincia di Taranto n. 269 Mail: nicolacristella@gmail.com														

Tutti i diritti sono riservati, la riproduzione anche parziale del disegno è vietata.