




LEGENDA
 ZONA IMPIANTO
 PARCO FOTOVOLTAICO
 SOTTOSTAZIONE ELETTRICA TERNA

LEGENDA
 CONFINI COMUNALI
 CONFINI REGIONALI/PROVINCIALI
 AREA IMPIANTO
 SOTTOSTAZIONE ELETTRICA TERNA
 STAZIONE ELETTRICA UTENTE
 CAVIDOTTO IN MT

SEVERO

FOGGIA

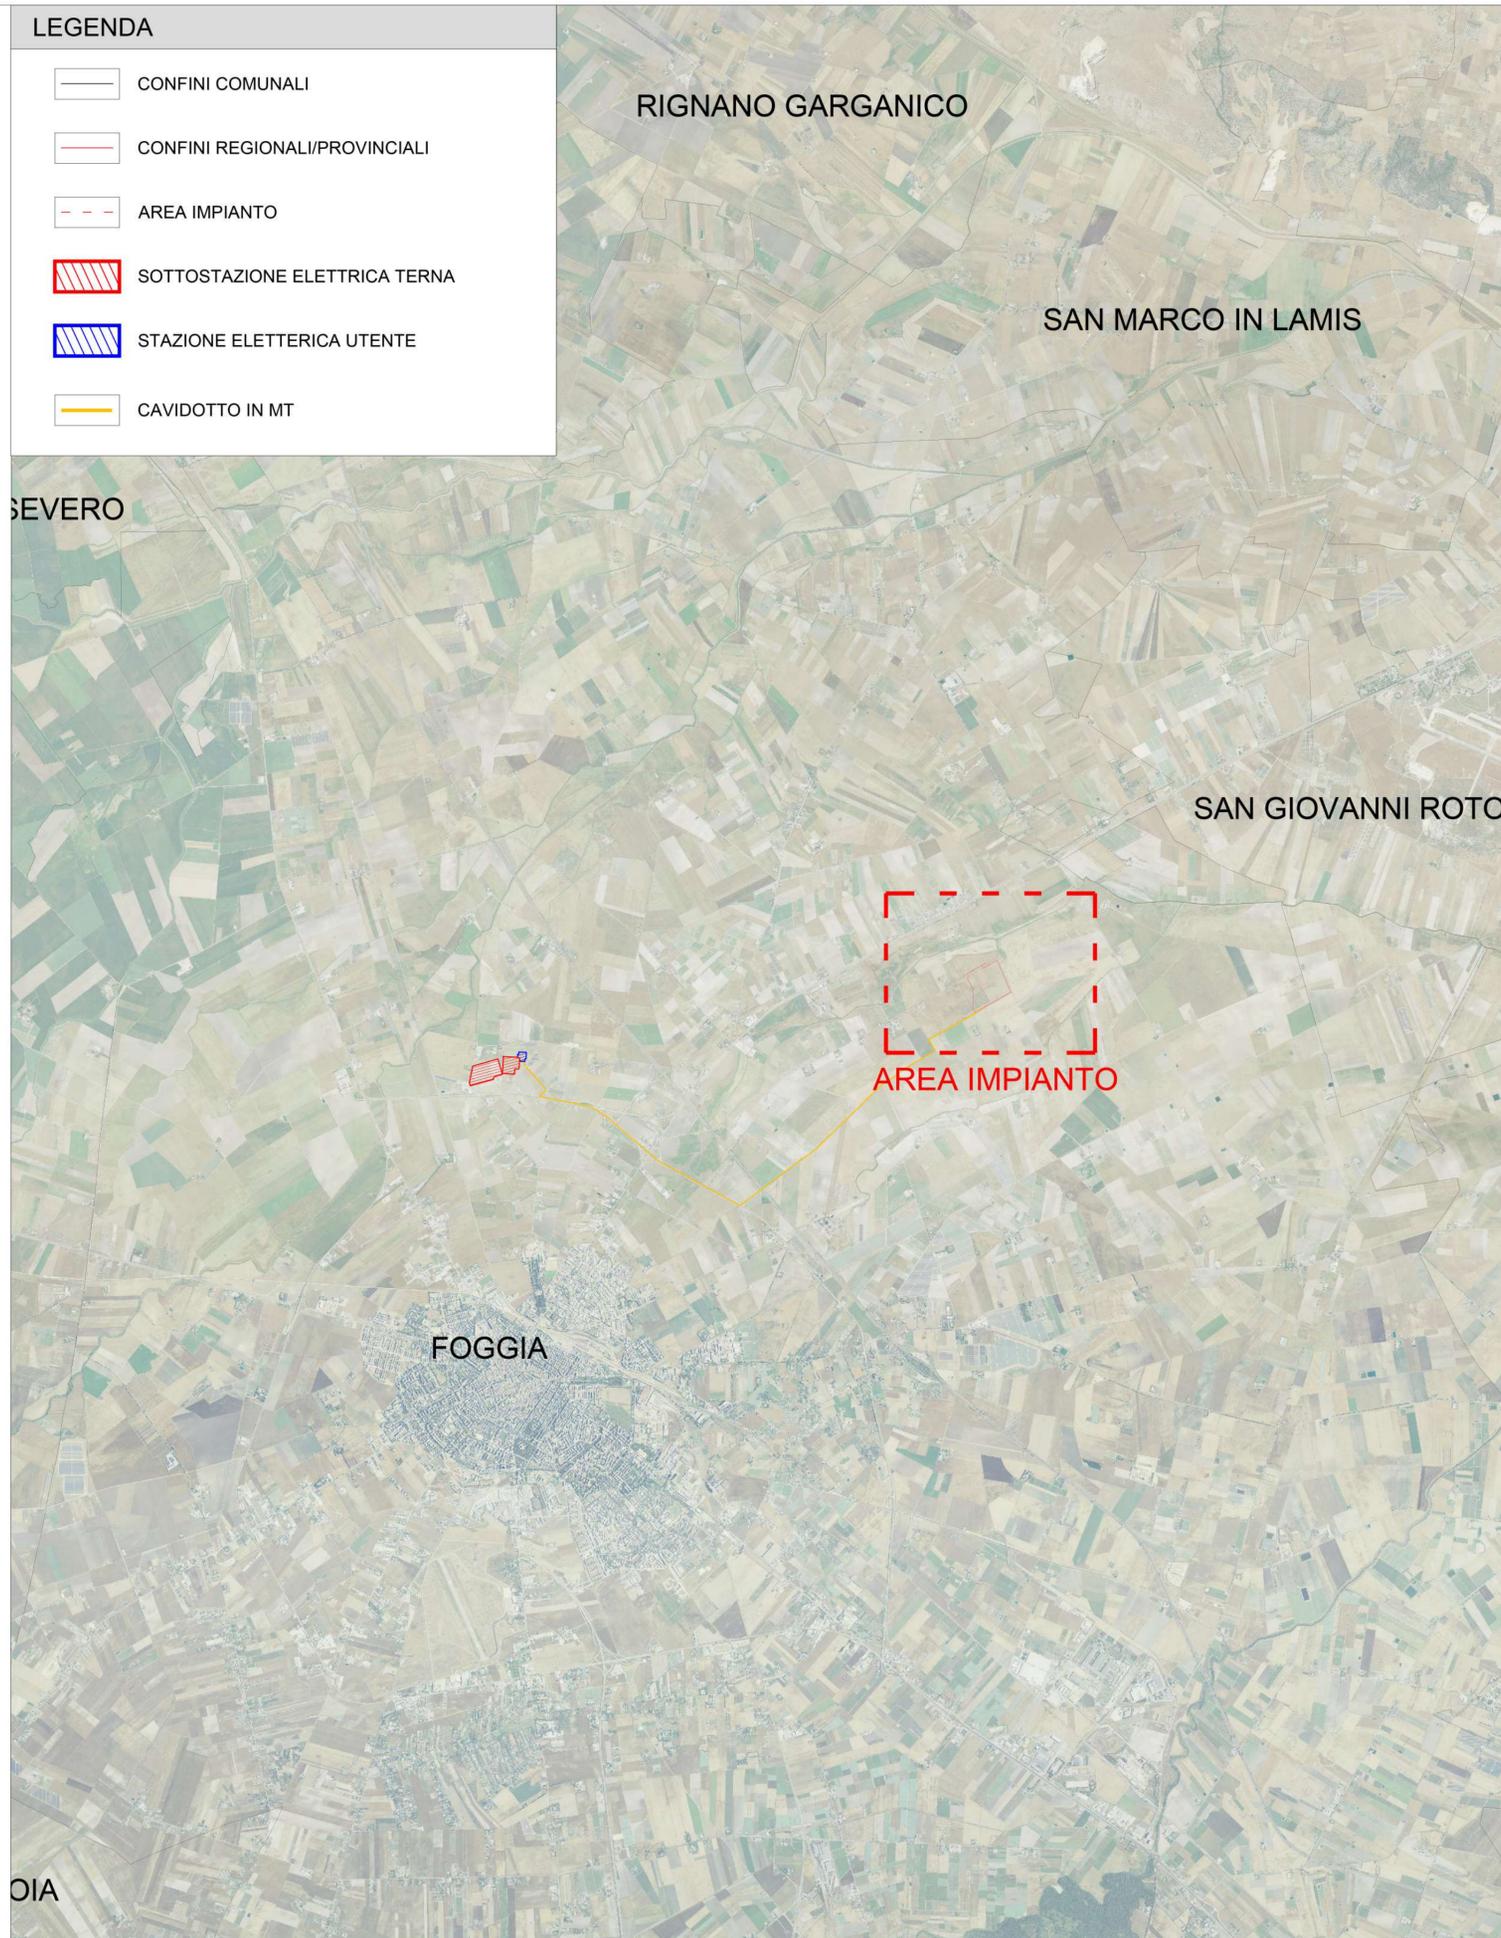

RIGNANO GARGANICO

SAN MARCO IN LAMIS

SAN GIOVANNI ROTONDO

FOGGIA

AREA IMPIANTO



Campo	Tracker 2P-15	Tracker 2P-30	Tracker 2P-45	Tot.Pannelli	Potenza MW	Inverter 3 MW
1	600	1680	13410	15690	10,5123	3
2	1170	2940	30060	34170	22,8939	7
	1770	4620	43470	49860	33,4062	10



REGIONE PUGLIA 	PROVINCIA DI FOGGIA 	COMUNE DI FOGGIA
DENOMINAZIONE: Comune di Foggia (FG) Località "Torre Guiducci"		
<p align="center">PROGETTO DEFINITIVO</p> <p align="center">per la realizzazione di un impianto agrovoltaiico da ubicare in agro del comune di Foggia (FG) in località "Torre Guiducci", potenza nominale pari a 33,4062 MW DC e potenza in immissione pari a 30 MW AC, e delle relative opere di connessione alla RTN ricadenti nello stesso comune.</p>		
PROPONENTE 		FORTORE ENERGIA S.p.A. Piazza G. Marconi, 15 - 00144 Roma PEC: fortoreenergia@pec.it Part. IVA 03151540717
Codice Autorizzazione Unica Z7FYM26		
ELABORATO Localizzazione Geografica		Tav n° 1EG Scala 1:50000
Aggiornamenti Numero Data Motivo Rev 0 Maggio 2022 Istanza per l'avvio del procedimento di rilascio del provvedimento di VIA nell'ambito del Provvedimento Unico in materia Ambientale ai sensi dell'art.27 del D.Lgs.152/2006 e ss.mm.ii.	Eseguito Verificato Approvato	Spazio Riservato agli Enti
I PROGETTISTI Dott.ssa Ing. ANGELA LANCELLOTTI Via del Galileo n.281 85100 Potenza (PZ) Ordine degli Ingegneri di Potenza n.1702 Mail: esapro.studiotecnico@gmail.com PEC: angela.lancellotti@ingpec.eu Cell: 320 8683387		
(Stampa e firma del progettista)		
Dott.ssa Ing. ANGELA LANCELLOTTI Via del Galileo n.281 85100 Potenza (PZ) Ordine degli Ingegneri di Potenza n.1702 Mail: esapro.studiotecnico@gmail.com PEC: angela.lancellotti@ingpec.eu Cell: 320 8683387		