

DENOMINAZIONE: **Comune di Foggia (FG)
Località "Torre Guiducci"**

PROGETTO DEFINITIVO
per la realizzazione di un impianto agrovoltaico da ubicare in agro del comune di Foggia (FG) in località "Torre Guiducci", potenza nominale pari a 33,4062 MW DC e potenza in immissione pari a 30 MW AC, e delle relative opere di connessione alla RTN ricadenti nello stesso comune.

PROPONENTE: **fortore energia** S.p.A.
Piazza G. Marconi, 15 - 00144 Roma
PEC: fortoreenergia@pec.it
Part. IVA 03151540717

Codice Autorizzazione Unica: **Z7FYM26**

ELABORATO: **Piano Particellare di esproprio grafico** Tav. n° **2.4PPE**


Numero	Data	Motivo	Eseguito	Verificato	Approvato
Rev 0	Marzo 2022	Istanza per l'avvio del procedimento di rilascio del provvedimento di VIA nell'ambito del Provvedimento Unico in materia Ambientale ai sensi dell'art.27 del D.Lgs.152/2006 e ss.mm.ii.			

PROGETTAZIONE: **Dott.ssa Ing. ANGELA LANCELLOTTI**
Via del Galileo n.281
85100 Potenza (PZ)
Ordine degli Ingegneri di Potenza n.1702
Mail: esapro.studiotecnico@gmail.com
PEC: angela.lancellotti@ingpec.eu
Cell: 320 8683387





TECNICO: **Dott.ssa Ing. ANGELA LANCELLOTTI**
Via del Galileo n.281
85100 Potenza (PZ)
Ordine degli Ingegneri di Potenza n.1702
Mail: esapro.studiotecnico@gmail.com
PEC: angela.lancellotti@ingpec.eu
Cell: 320 8683387

Tutti i diritti sono riservati, la riproduzione anche parziale del disegno è vietata.

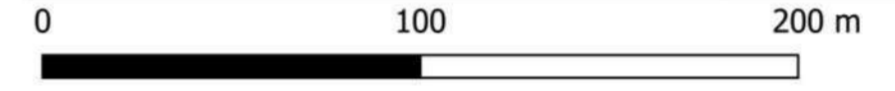

IMPIANTO AGROVOLTAICO "LOCALITA' GUIDUCCI"
— Cavidotto_MT
— Confine foglio di mapa

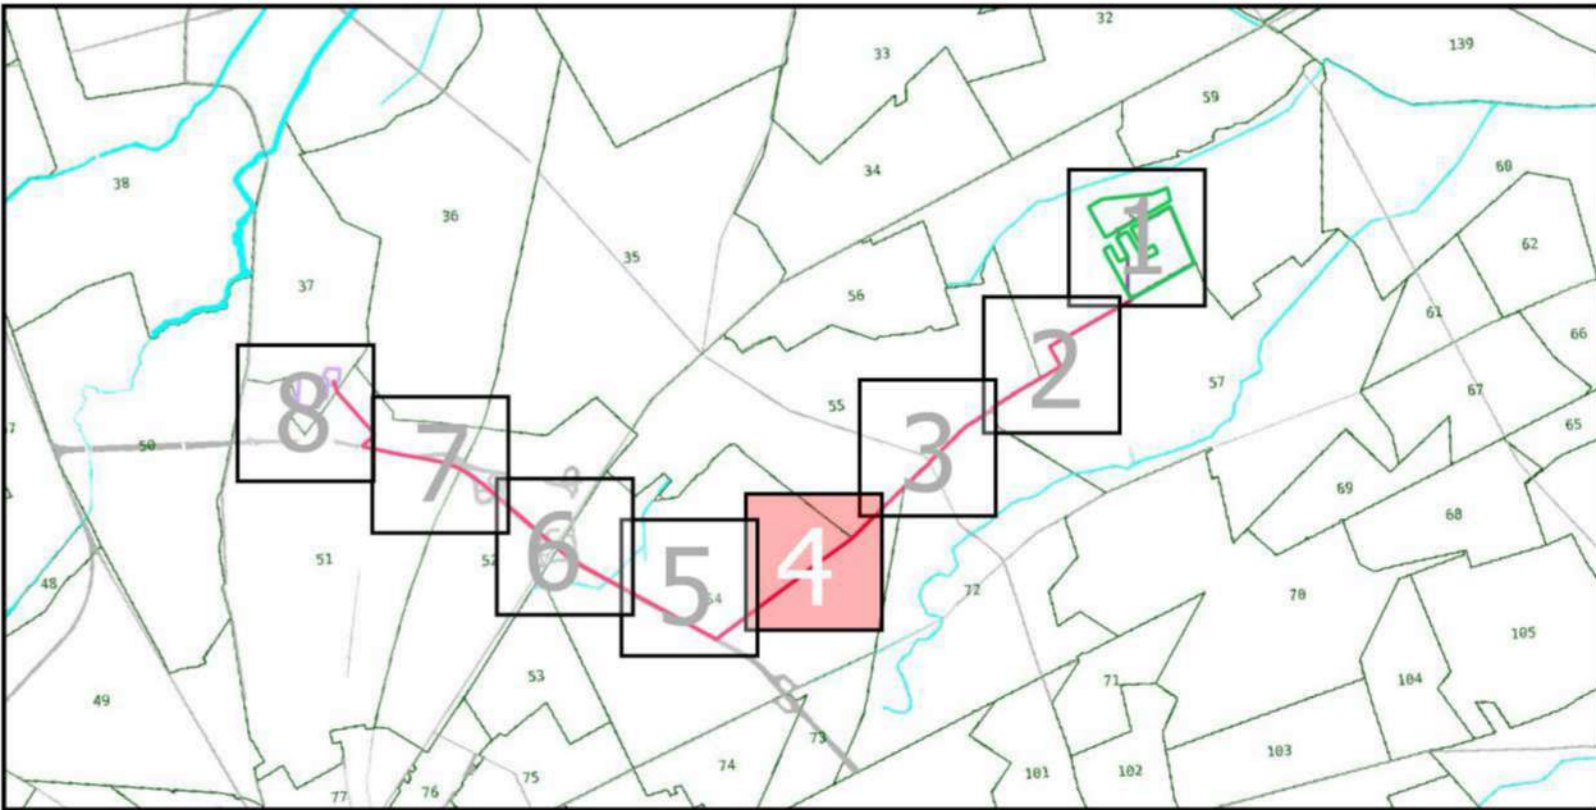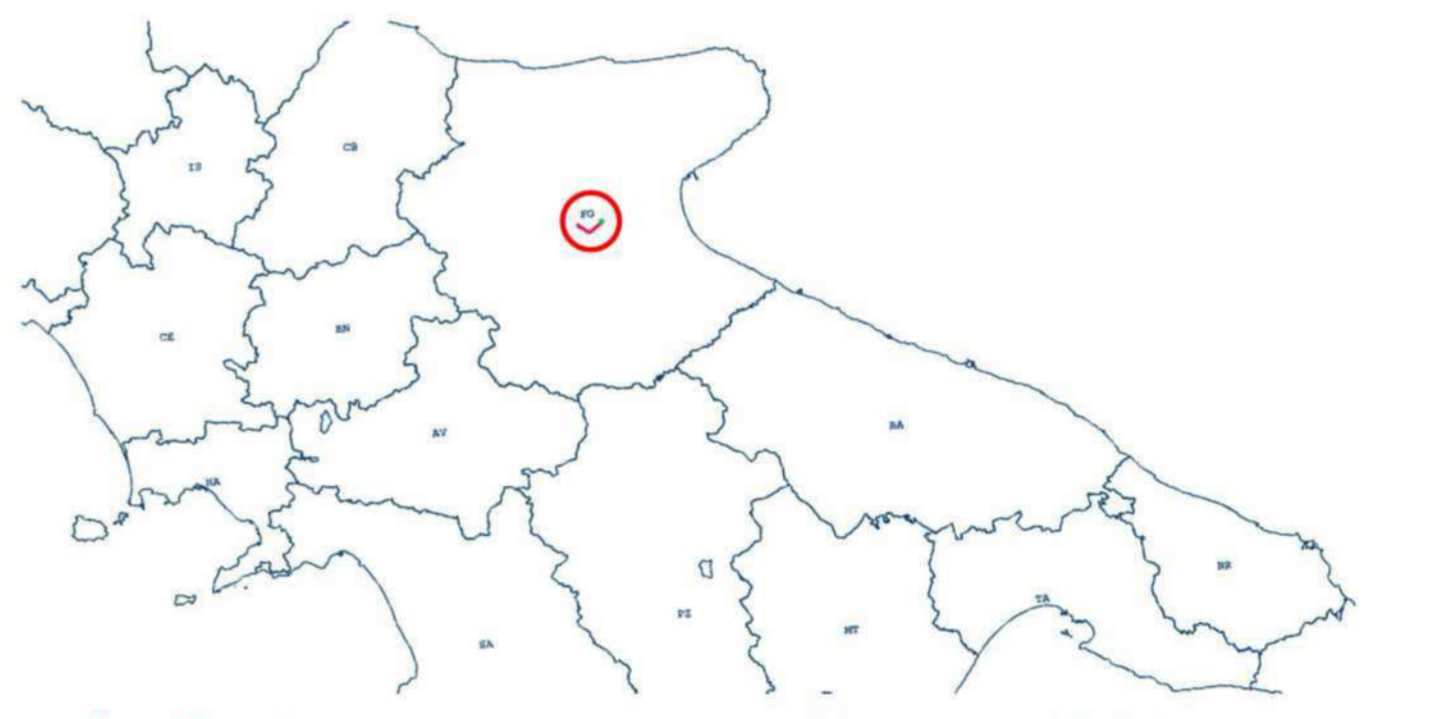

COMUNE DI FOGGIA
Foglio di mappa 72
1:2000