








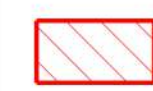
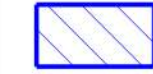
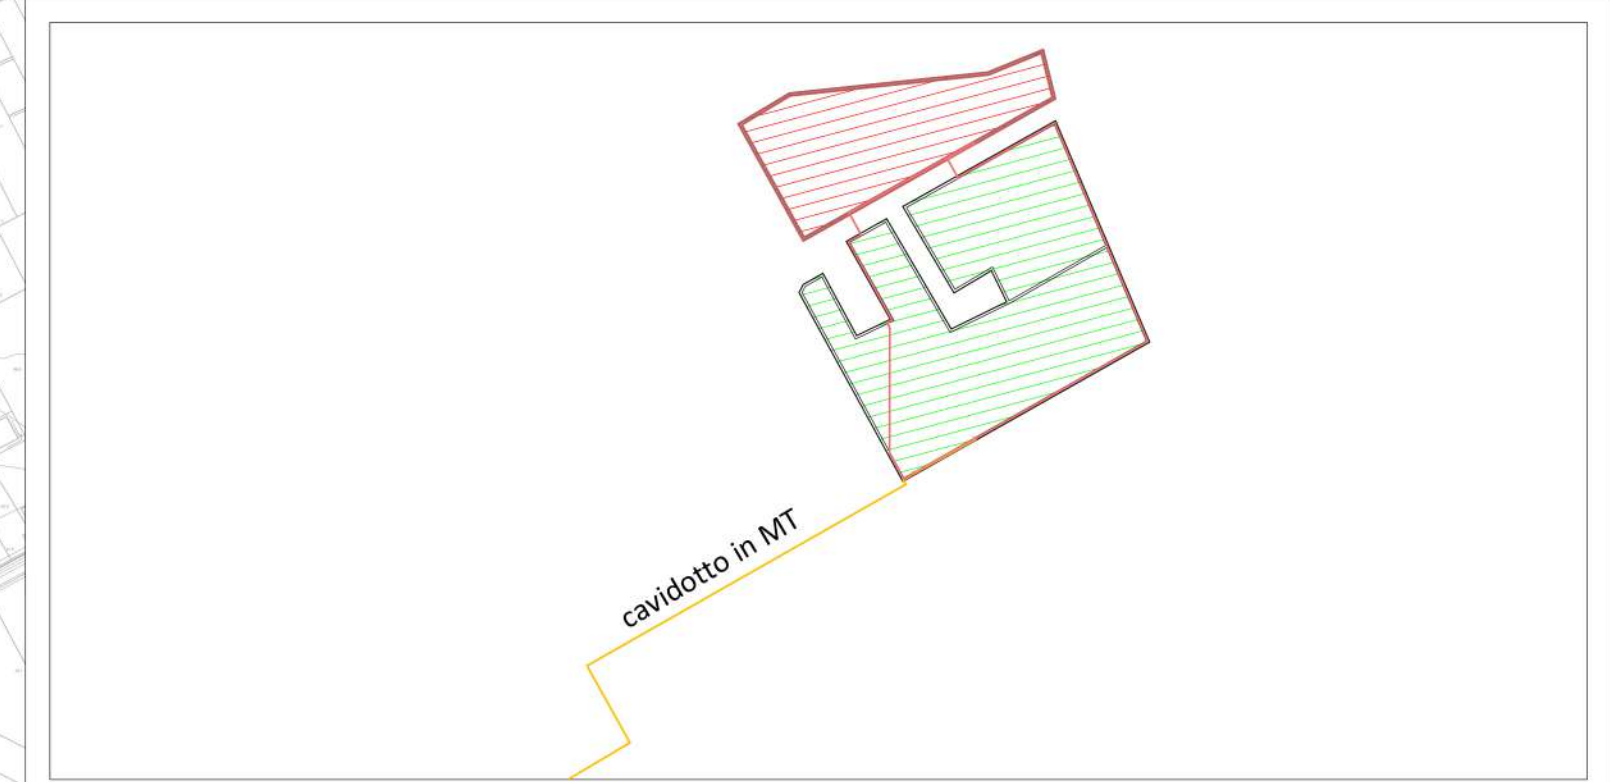
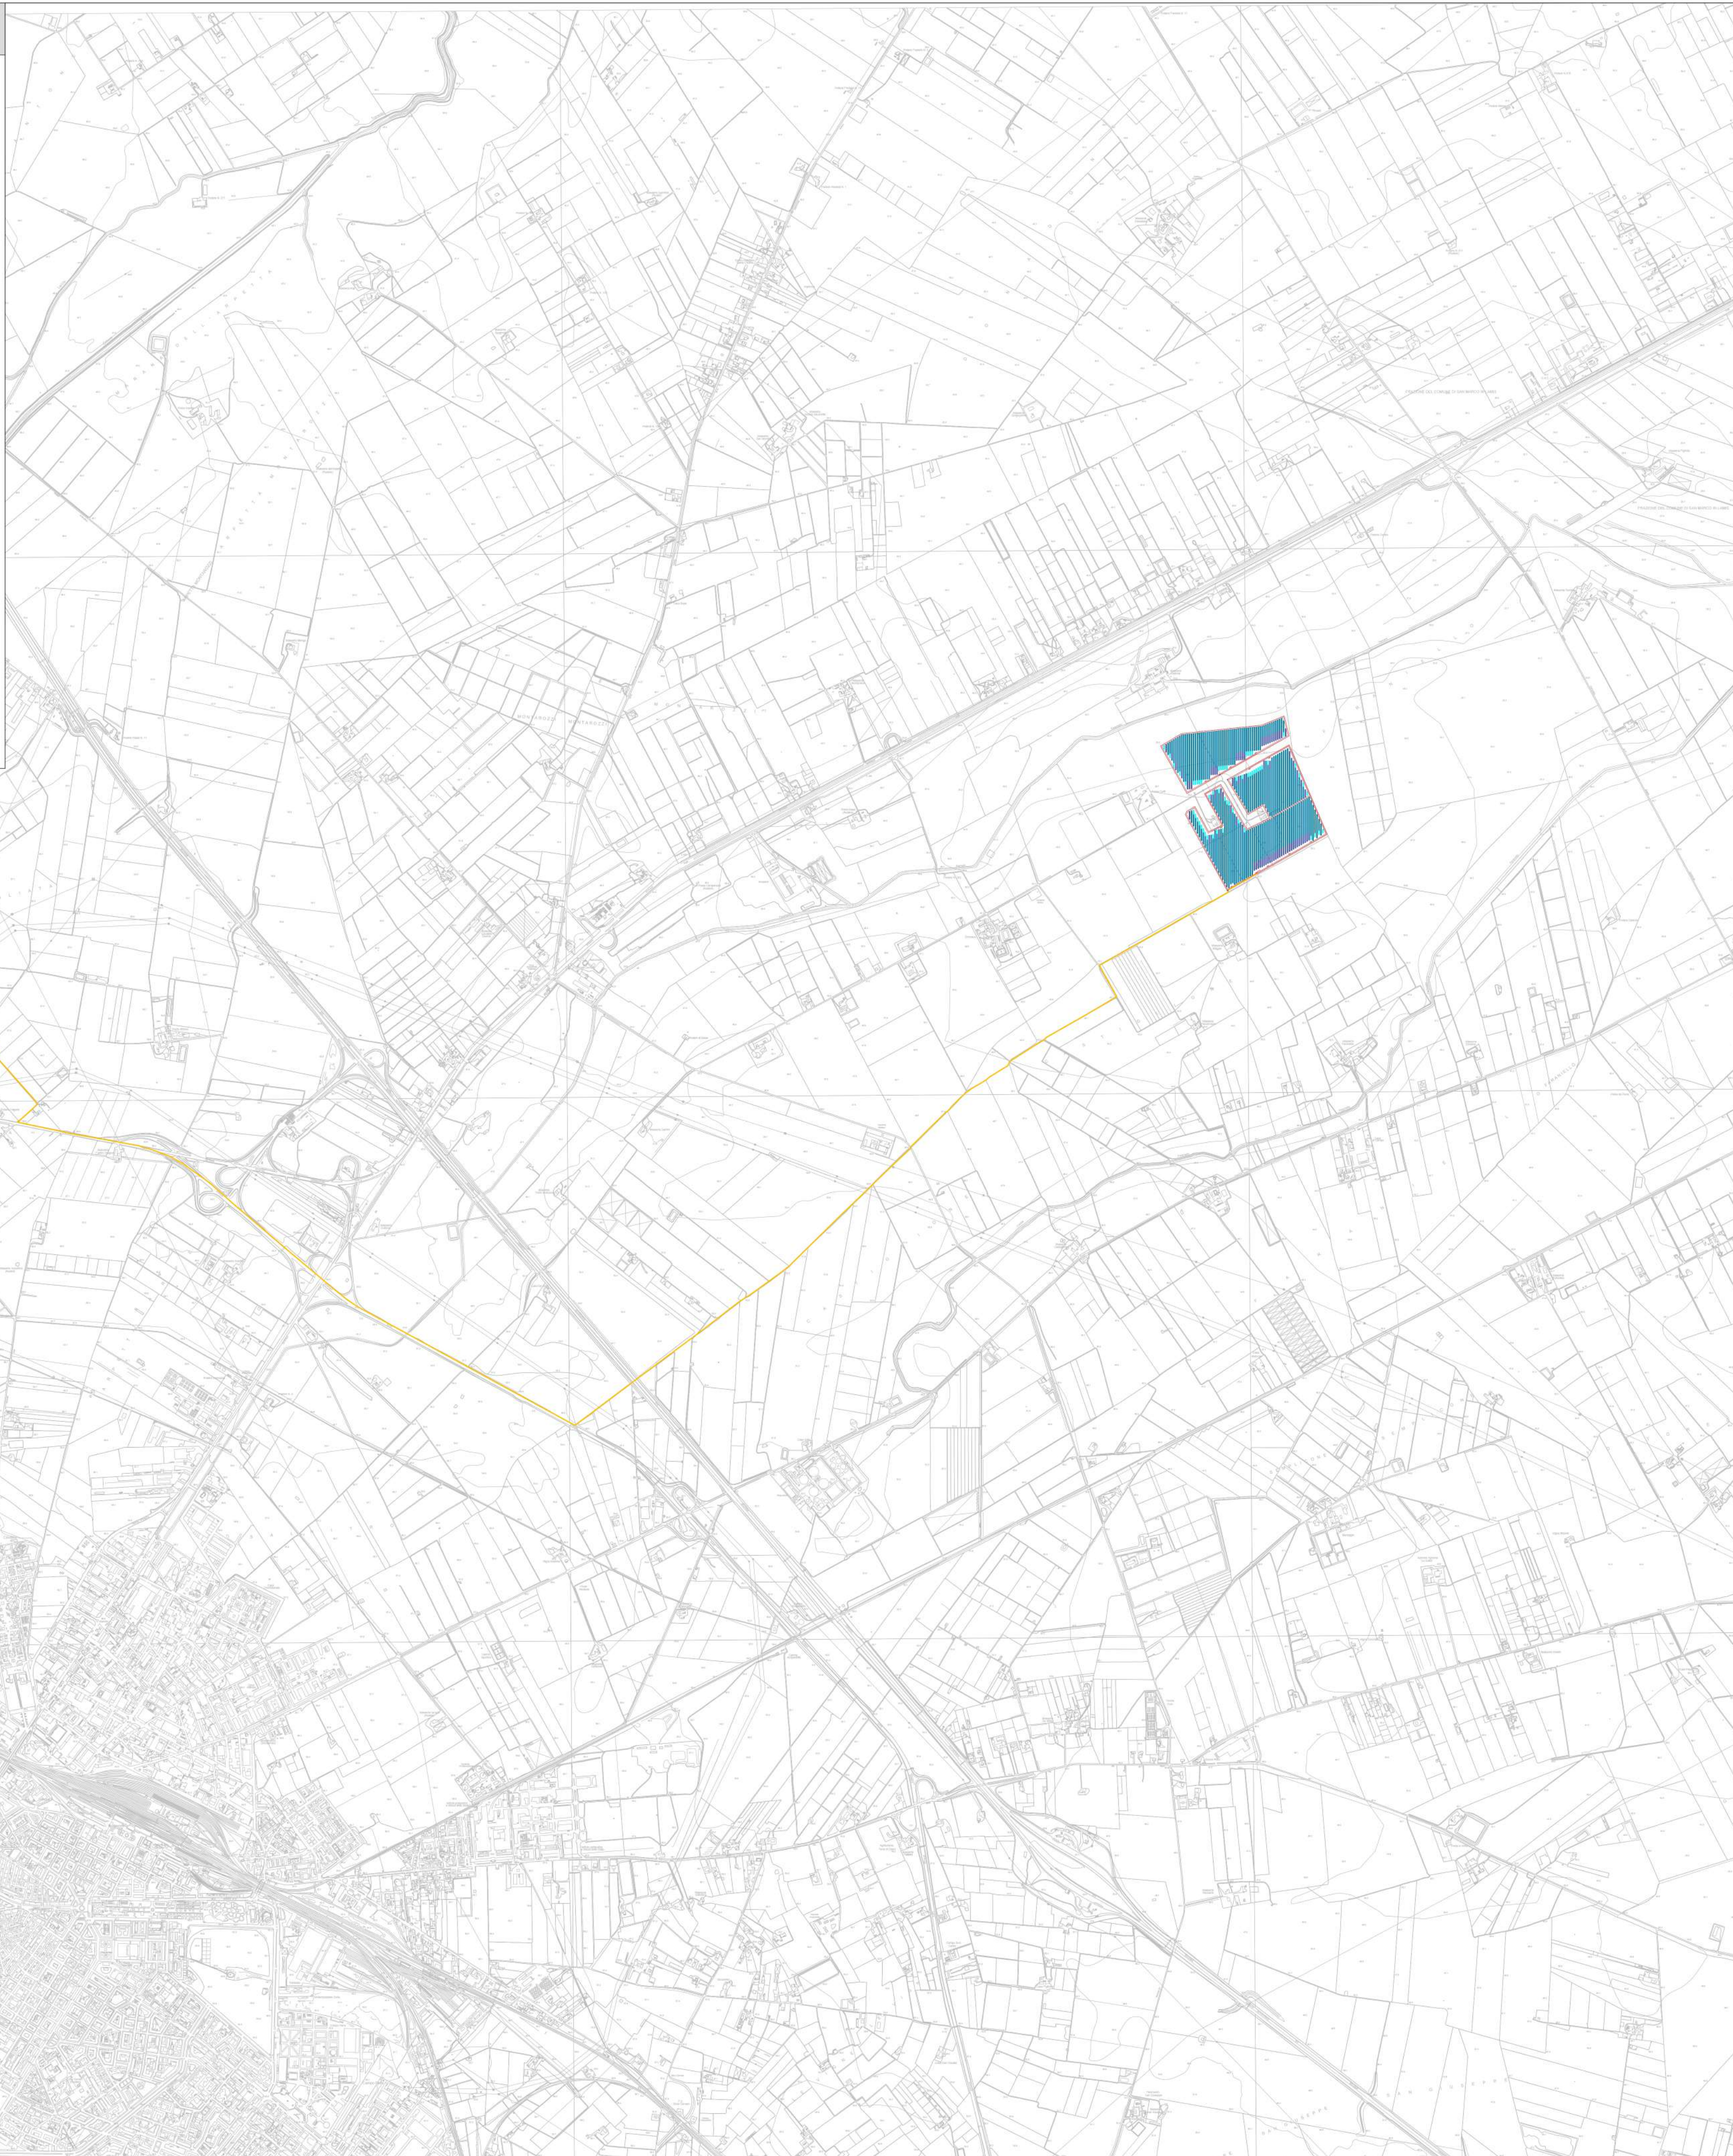
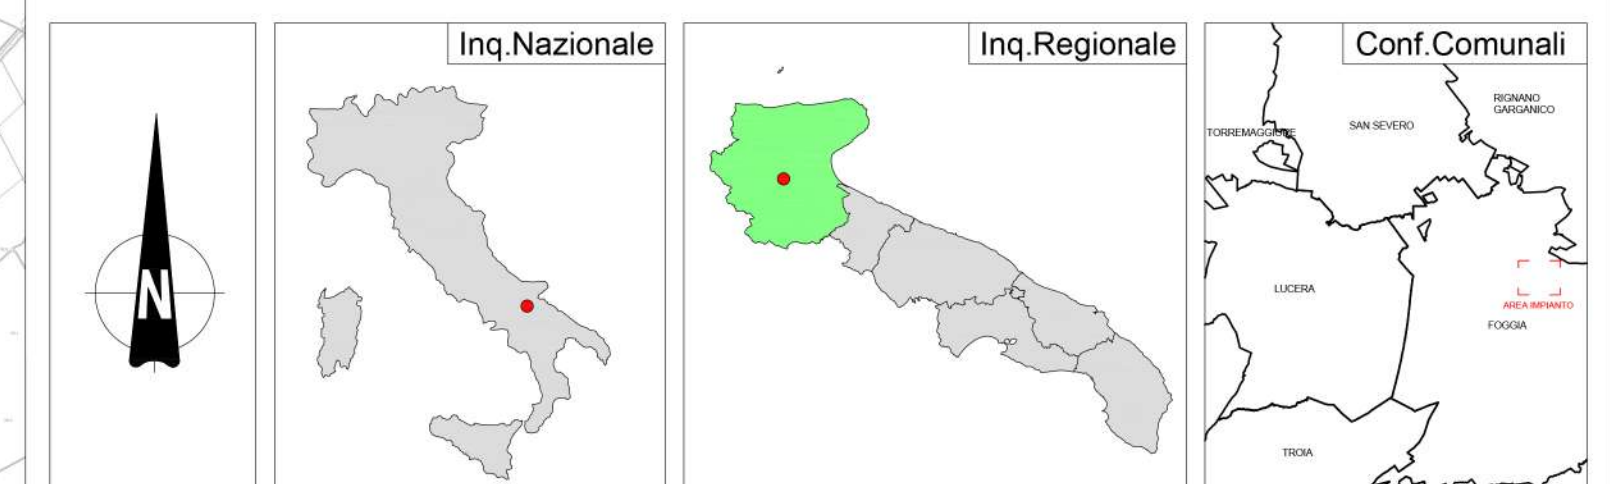


LEGENDA

-  Recinzione Parco Fotovoltaico
-  Tracker FV 2P - 15
-  Tracker FV 2P - 30
-  Tracker FV 2P - 45
-  Cabina
-  Inverter
-  Viabilità Interna al Parco Fotovoltaico
-  Cavidotto esterno in MT
-  Cavidotto interno
-  Sottostazione Elettrica Terna
-  Stazione Elettrica Utente

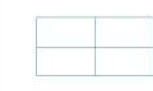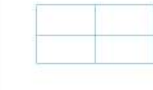

| Campo | Tracker 2P-15 | Tracker 2P-30 | Tracker 2P-45 | Tot.Pannelli | Potenza MW | Inverter 3 MW |
|-------|---------------|---------------|---------------|--------------|------------|---------------|
| 1 | 600 | 1680 | 13410 | 15690 | 10,5123 | 3 |
| 2 | 1170 | 2940 | 30060 | 34170 | 22,8939 | 7 |
| | 1770 | 4620 | 43470 | 49860 | 33,4062 | 10 |



REGIONE PUGLIA **PROVINCIA DI FOGGIA** **COMUNE DI FOGGIA**



DENOMINAZIONE: **Comune di Foggia (FG), Località "Torre Guiducci"**

PROGETTO DEFINITIVO
 per la realizzazione di un impianto agrovoltaiico da ubicare in agro del comune di Foggia (FG) in località "Torre Guiducci", potenza nominale pari a 33,4062 MW DC e potenza in immissione pari a 30 MW AC, e delle relative opere di connessione alla RTN ricadenti nello stesso comune.

PROPONENTE: **fortore energia S.p.A.**
 Piazza G. Marconi, 15 - 00144 Roma
 PEC: fortoreenergia@pec.it
 Part. IVA 03151540717

Codice Autorizzazione Unica Z7FYM26

ELABORATO: **Tav n° 3EG 1.2**

Inquadramento dell' area di progetto su CTR

| Numero | Data | Motivo | Eseguito | Verificato | Approvato |
|--------|-------------|---|----------|------------|-----------|
| Rev 0 | Maggio 2022 | Istanza per l'avvio del procedimento di rilascio del provvedimento di VIA nell'ambito del Provvedimento Unico in materia Ambientale ai sensi dell'art.27 del D.Lgs.152/2006 e ss.mm.ii. | | | |

I PROGETTISTI
 Dott.ssa Ing. ANGELA LANCELLOTTI
 Via del Gallifoglio n.281
 85100 Potenza (PZ)
 Ordine degli Ingegneri di Potenza n.1702
 Mail: esapro.studiotecnico@gmail.com
 PEC: angela.lancellotti@ingpec.eu
 Cell: 320 8683387

Dott.ssa Ing. ANGELA LANCELLOTTI
 Via del Gallifoglio n.281
 85100 Potenza (PZ)
 Ordine degli Ingegneri di Potenza n.1702
 Mail: esapro.studiotecnico@gmail.com
 PEC: angela.lancellotti@ingpec.eu
 Cell: 320 8683387

