

REGIONE PUGLIA

PROVINCIA DI FOGGIA

COMUNE DI FOGGIA



DENOMINAZIONE: **Comune di Foggia (FG)
Località "Torre Guiducci"**

PROGETTO DEFINITIVO

per la realizzazione di un impianto agrovoltaiico da ubicare in agro del comune di Foggia (FG) in località "Torre Guiducci", potenza nominale pari a 33,4062 MW DC e potenza in immissione pari a 30 MW AC, e delle relative opere di connessione alla RTN ricadenti nello stesso comune.

PROPONENTE: **fortore energia s.p.a.**
FORTORE ENERGIA S.p.A.
Piazza G. Marconi, 15 - 00144 Roma
PEC: fortoreenergia@pec.it
Part. IVA 03151540717

Codice Autorizzazione Unica **Z7FYM26**

ELABORATO: **Inquadramento Catastale** Tav. n° **4CR.04**
Scala: **1:2.000**

Numero	Data	Motivo	Eseguito	Verificato	Approvato
Rev 0	Febbraio 2022	Piano Tecnico delle Opere di Connessione alla RTN	SG	AL	AL
Rev 1	Giugno 2022	Integrazione Piano Tecnico delle Opere di Connessione alla RTN	AL	AL	AL

PROGETTAZIONE: **Dott.ssa Ing. ANGELA LANCELLOTTI**
Via del Galileo n. 281
85100 Potenza (PZ)
Ordine degli Ingegneri di Potenza n. 1702
Mail: esapro.studiotecnico@gmail.com
PEC: angela.lancellotti@ingpec.eu
Cell: 320 8663387




TECNICO: **Dott.ssa Ing. ANGELA LANCELLOTTI**
Via del Galileo n. 281
85100 Potenza (PZ)
Ordine degli Ingegneri di Potenza n. 1702
Mail: esapro.studiotecnico@gmail.com
PEC: angela.lancellotti@ingpec.eu
Cell: 320 8663387

Spazio riservato agli Enti

Tutti i diritti sono riservati, la riproduzione anche parziale del disegno è vietata.



0 100 200 300 400

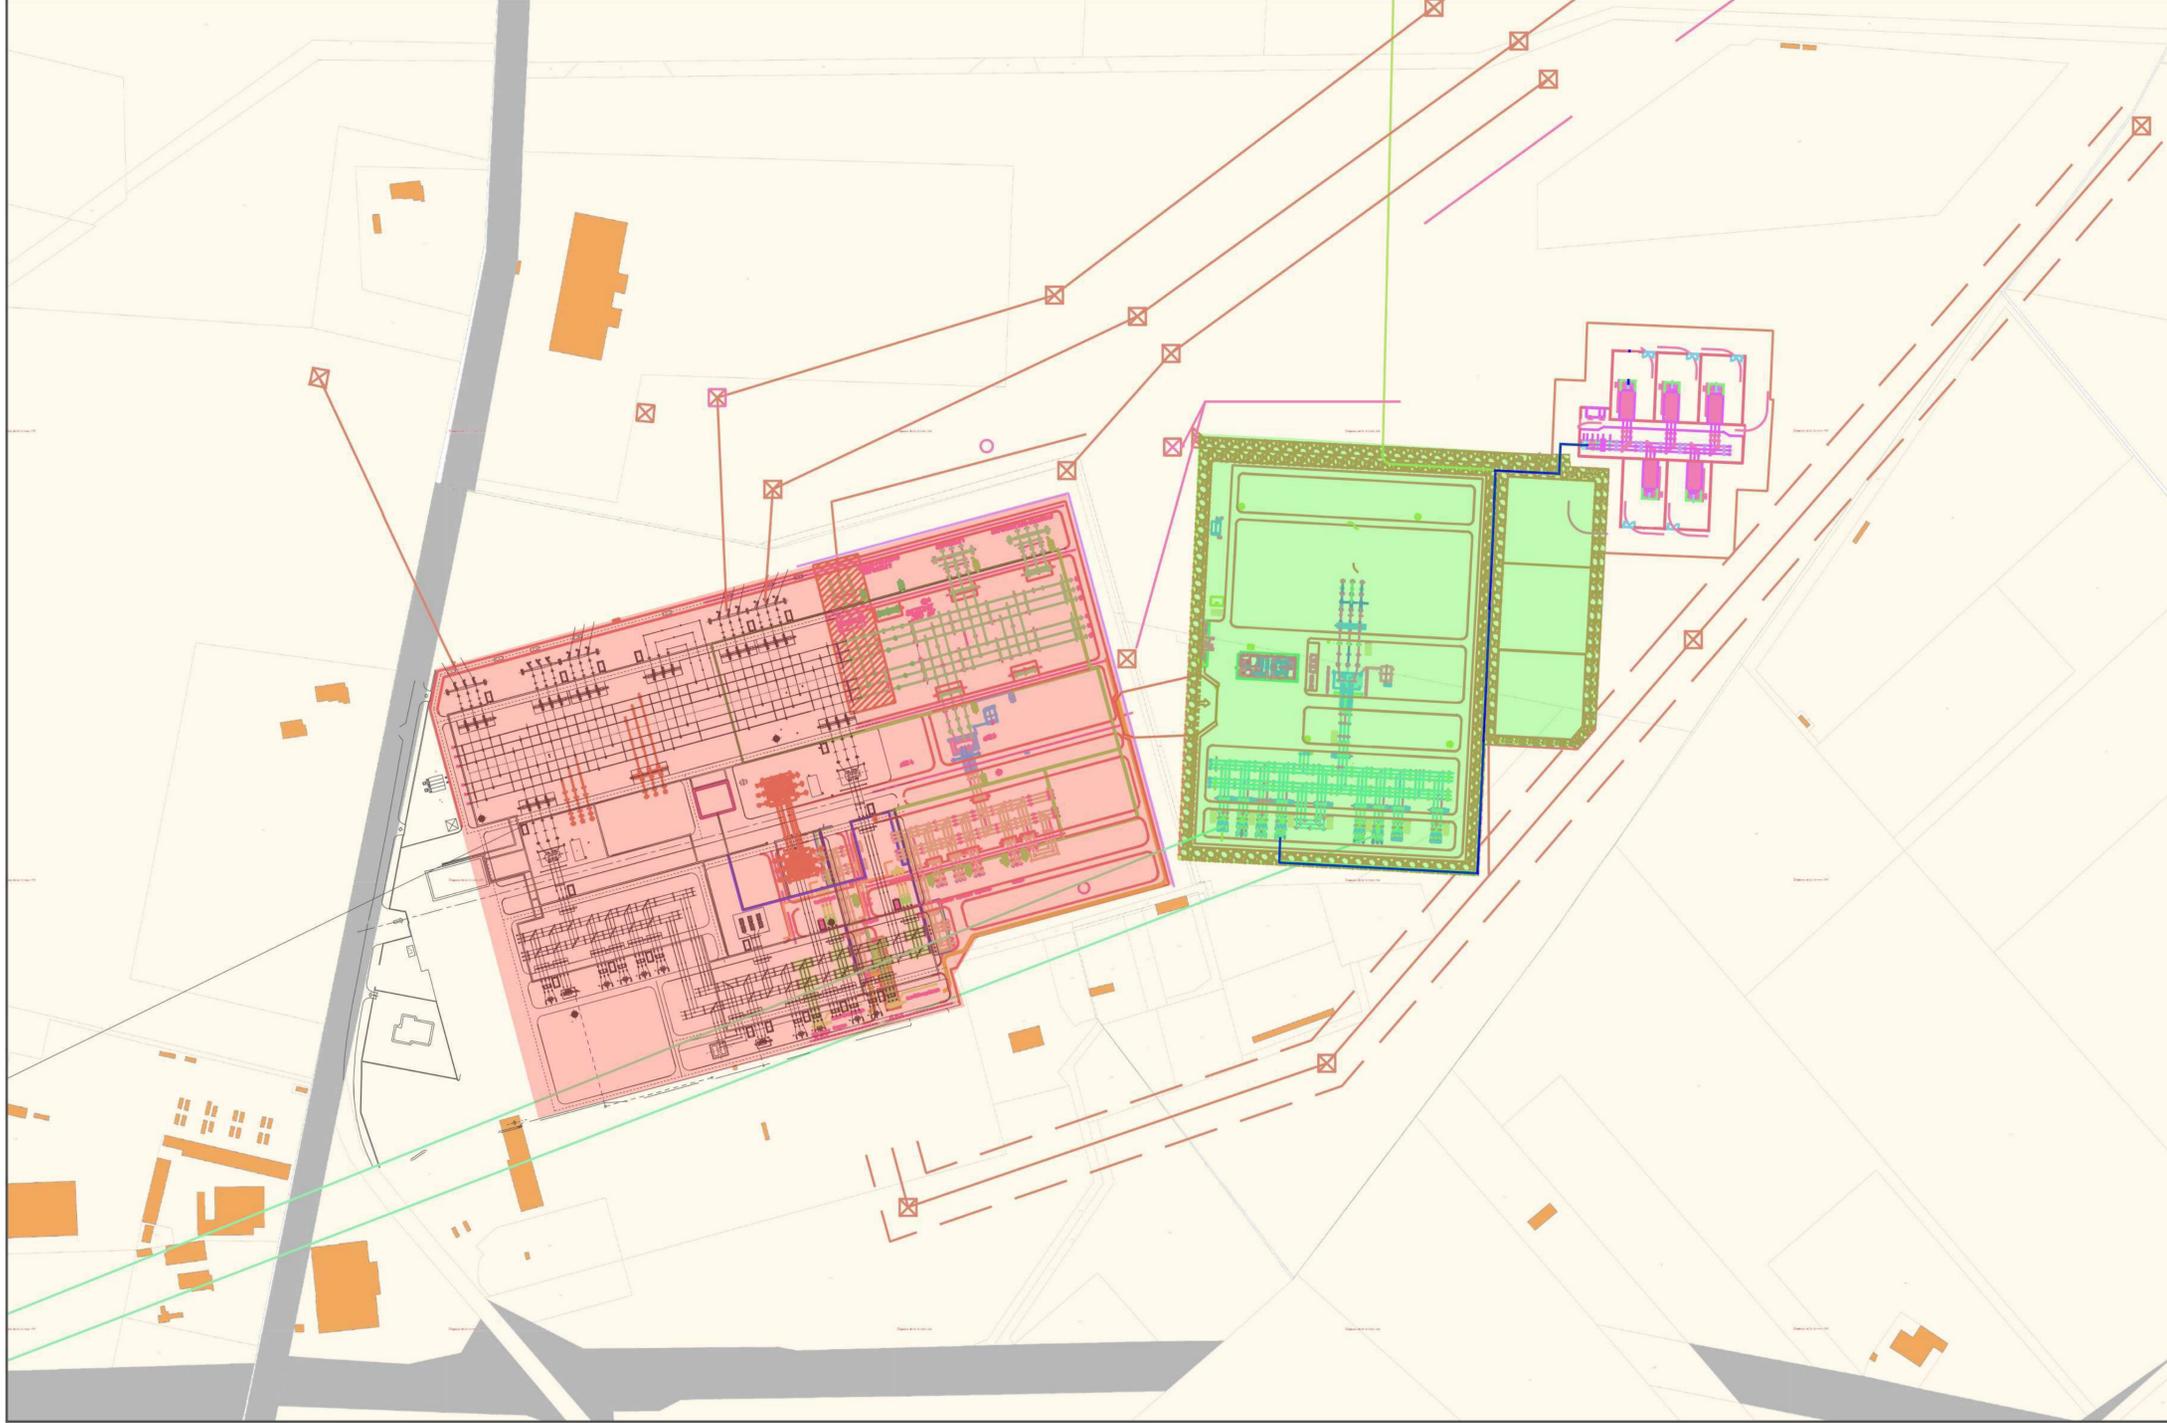

Legenda:

- STAZIONE ESISTENTE
- AMPLIAMENTO STAZIONE ESISTENTE
- STALLO UTENTE
- LINEA AT