
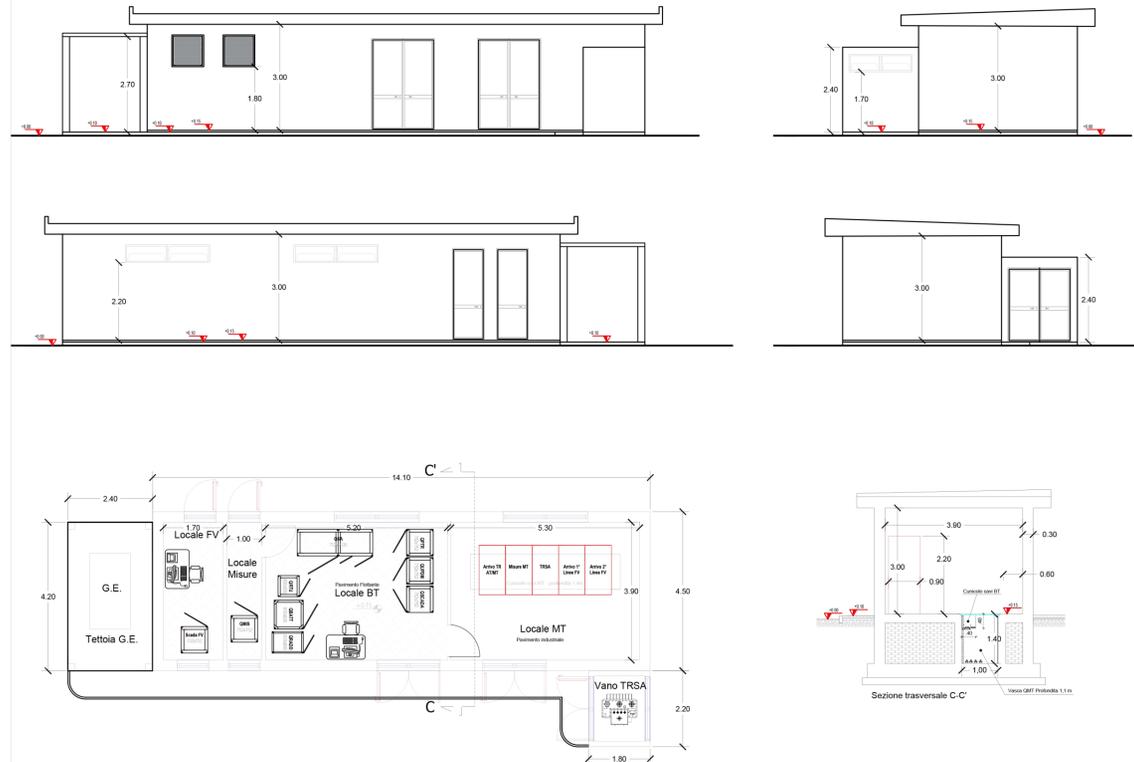


LEGENDA

Tubo Alluminio AT 150 kV

**Arrivo sbarre:
FORTORE ENERGIA SPA
C.P. STMG 20200144**

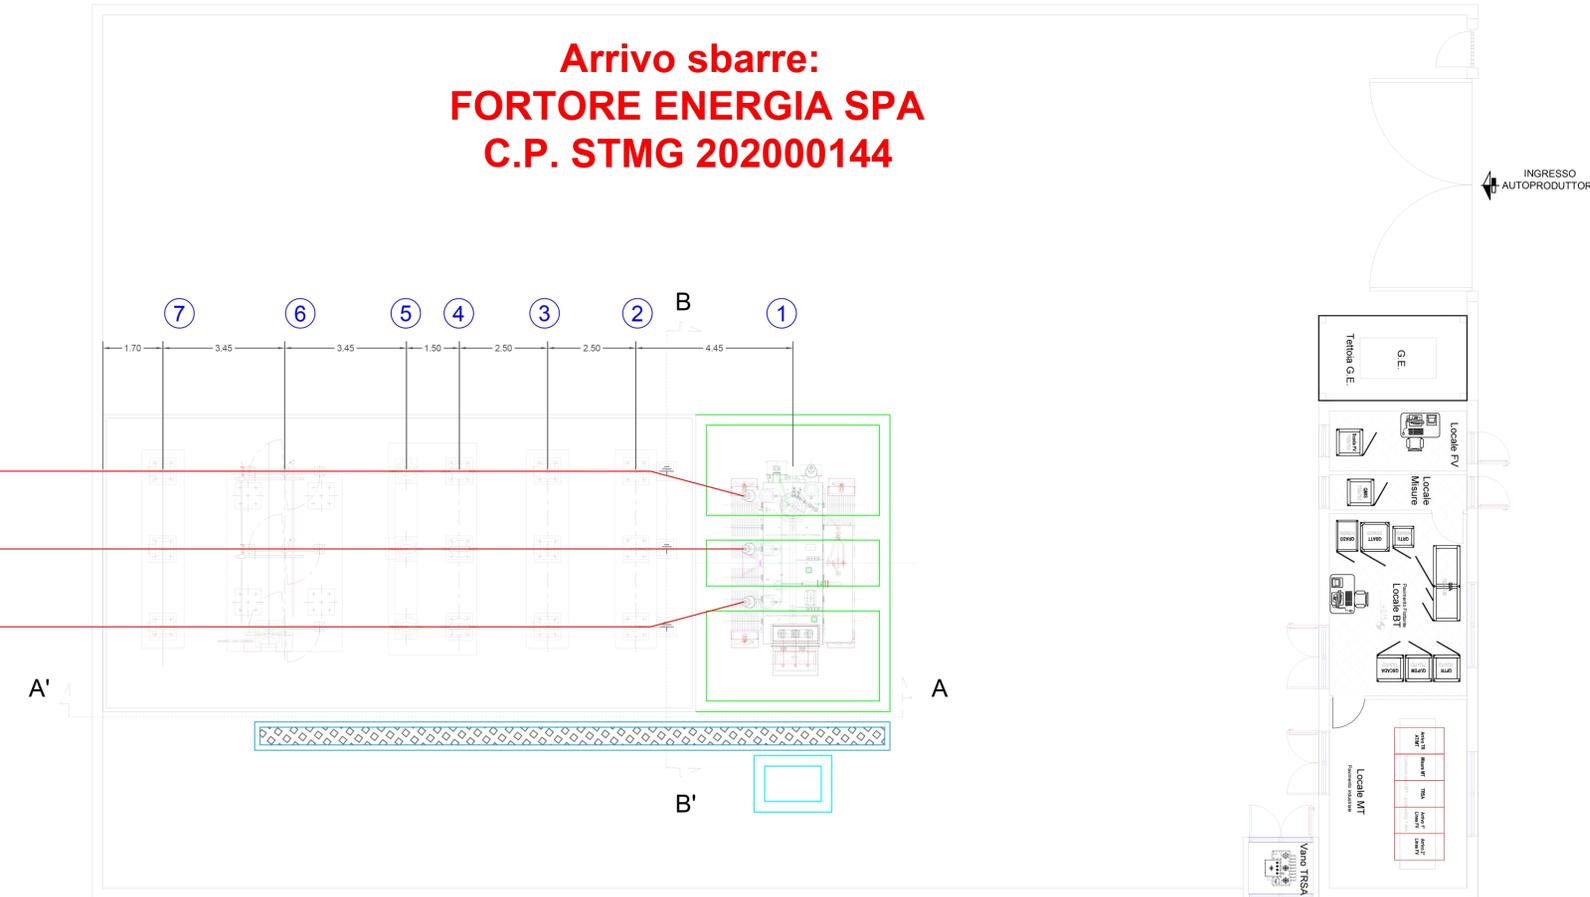

LEGENDA APPARECCHIATURE

POSIZIONE	DESCRIZIONE
①	TRASFORMATORE DI POTENZA 150/30kV
②	SCARICATORE DI SOVRATENSIONE A.T. 150KV
③	TRASFORMATORE DI TENSIONE INDUTTIVO 150KV
④	TRASFORMATORE DI CORRENTE 150KV
⑤	INTERRUTTORE TRIPOLARE A.T. 150KV
⑥	SEZIONATORE TRIPOLARE A.T. CON LAME DI TERRA 150KV
⑦	COLONNINO ISOLATORE DI SUPPORTO 150KV - H=4.5m
⑧	SEZIONATORE SOTTOSBARRA A PANTOGRAFO 150KV

REGIONE PUGLIA

PROVINCIA DI FOGGIA

COMUNE DI FOGGIA

DENOMINAZIONE: **Comune di Foggia (FG)
Località "Torre Guiducci"**

PROGETTO DEFINITIVO

**per la realizzazione di un impianto agrovoltato da ubicare in agro del comune di Foggia (FG)
in località "Torre Guiducci", potenza nominale pari a 33,4062 MW DC
e potenza in immissione pari a 30 MW AC,
e delle relative opere di connessione alla RTN ricadenti nello stesso comune.**

PROPONENTE

FORTORE ENERGIA S.p.A.
Piazza G. Marconi, 15 - 00144 Roma
PEC: fortoreenergia@pec.it
Part. IVA 03151540717

Codice Autorizzazione Unica Z7FYM26

ELABORATO			Tav. n°			
SE Utente			4CR.05			
Pianta, Sezione e Prospetti della Stazione Utente di Trasformazione AT/MT			Scala			
			1:100			
Apporamenti	Numero	Data	Motivo	Eseguito	Verificato	Approvato
	Rev 0	Febbraio 2022	Piano Tecnico delle Opere di Connessione alla RTN	SG	AL	AL
	Rev 1	Giugno 2022	Integrazione Piano Tecnico delle Opere di Connessione alla RTN	AL	AL	AL

PROGETTAZIONE
 Dott.ssa Ing. ANGELA LANCELOTTI
 Via del Gallitello n.281
 85100 Potenza (PZ)
 Ordine degli Ingegneri di Potenza n.1702
 Mail: esapra.studiotecnico@gmail.com
 PEC: angela.lancelotti@ingpec.eu
 Cell: 320 8683387

TECNICO
 Dott.ssa Ing. ANGELA LANCELOTTI
 Via del Gallitello n.281
 85100 Potenza (PZ)
 Ordine degli Ingegneri di Potenza n.1702
 Mail: esapra.studiotecnico@gmail.com
 PEC: angela.lancelotti@ingpec.eu
 Cell: 320 8683387

Tutti i diritti sono riservati, la riproduzione anche parziale del disegno è vietata.

