


IMPIANTO DI TRASFORMAZIONE AT/MT E CONNESSIONE  
FORTORE ENERGIA S.P.A.  
C.P. 202000144

STAZIONE TRASFORMAZIONE AT/MT STAZIONE DI RACCOLTA AT

STAZIONE DI RACCOLTA AT

SE TERNA - FUTURO AMPLIAMENTO  
DELLA SE RTN "FOGGIA 380" SEZ. 150 KV

IMPIANTO DI CONNESSIONE CONDIVISO CON ALTRI PRODUTTORI

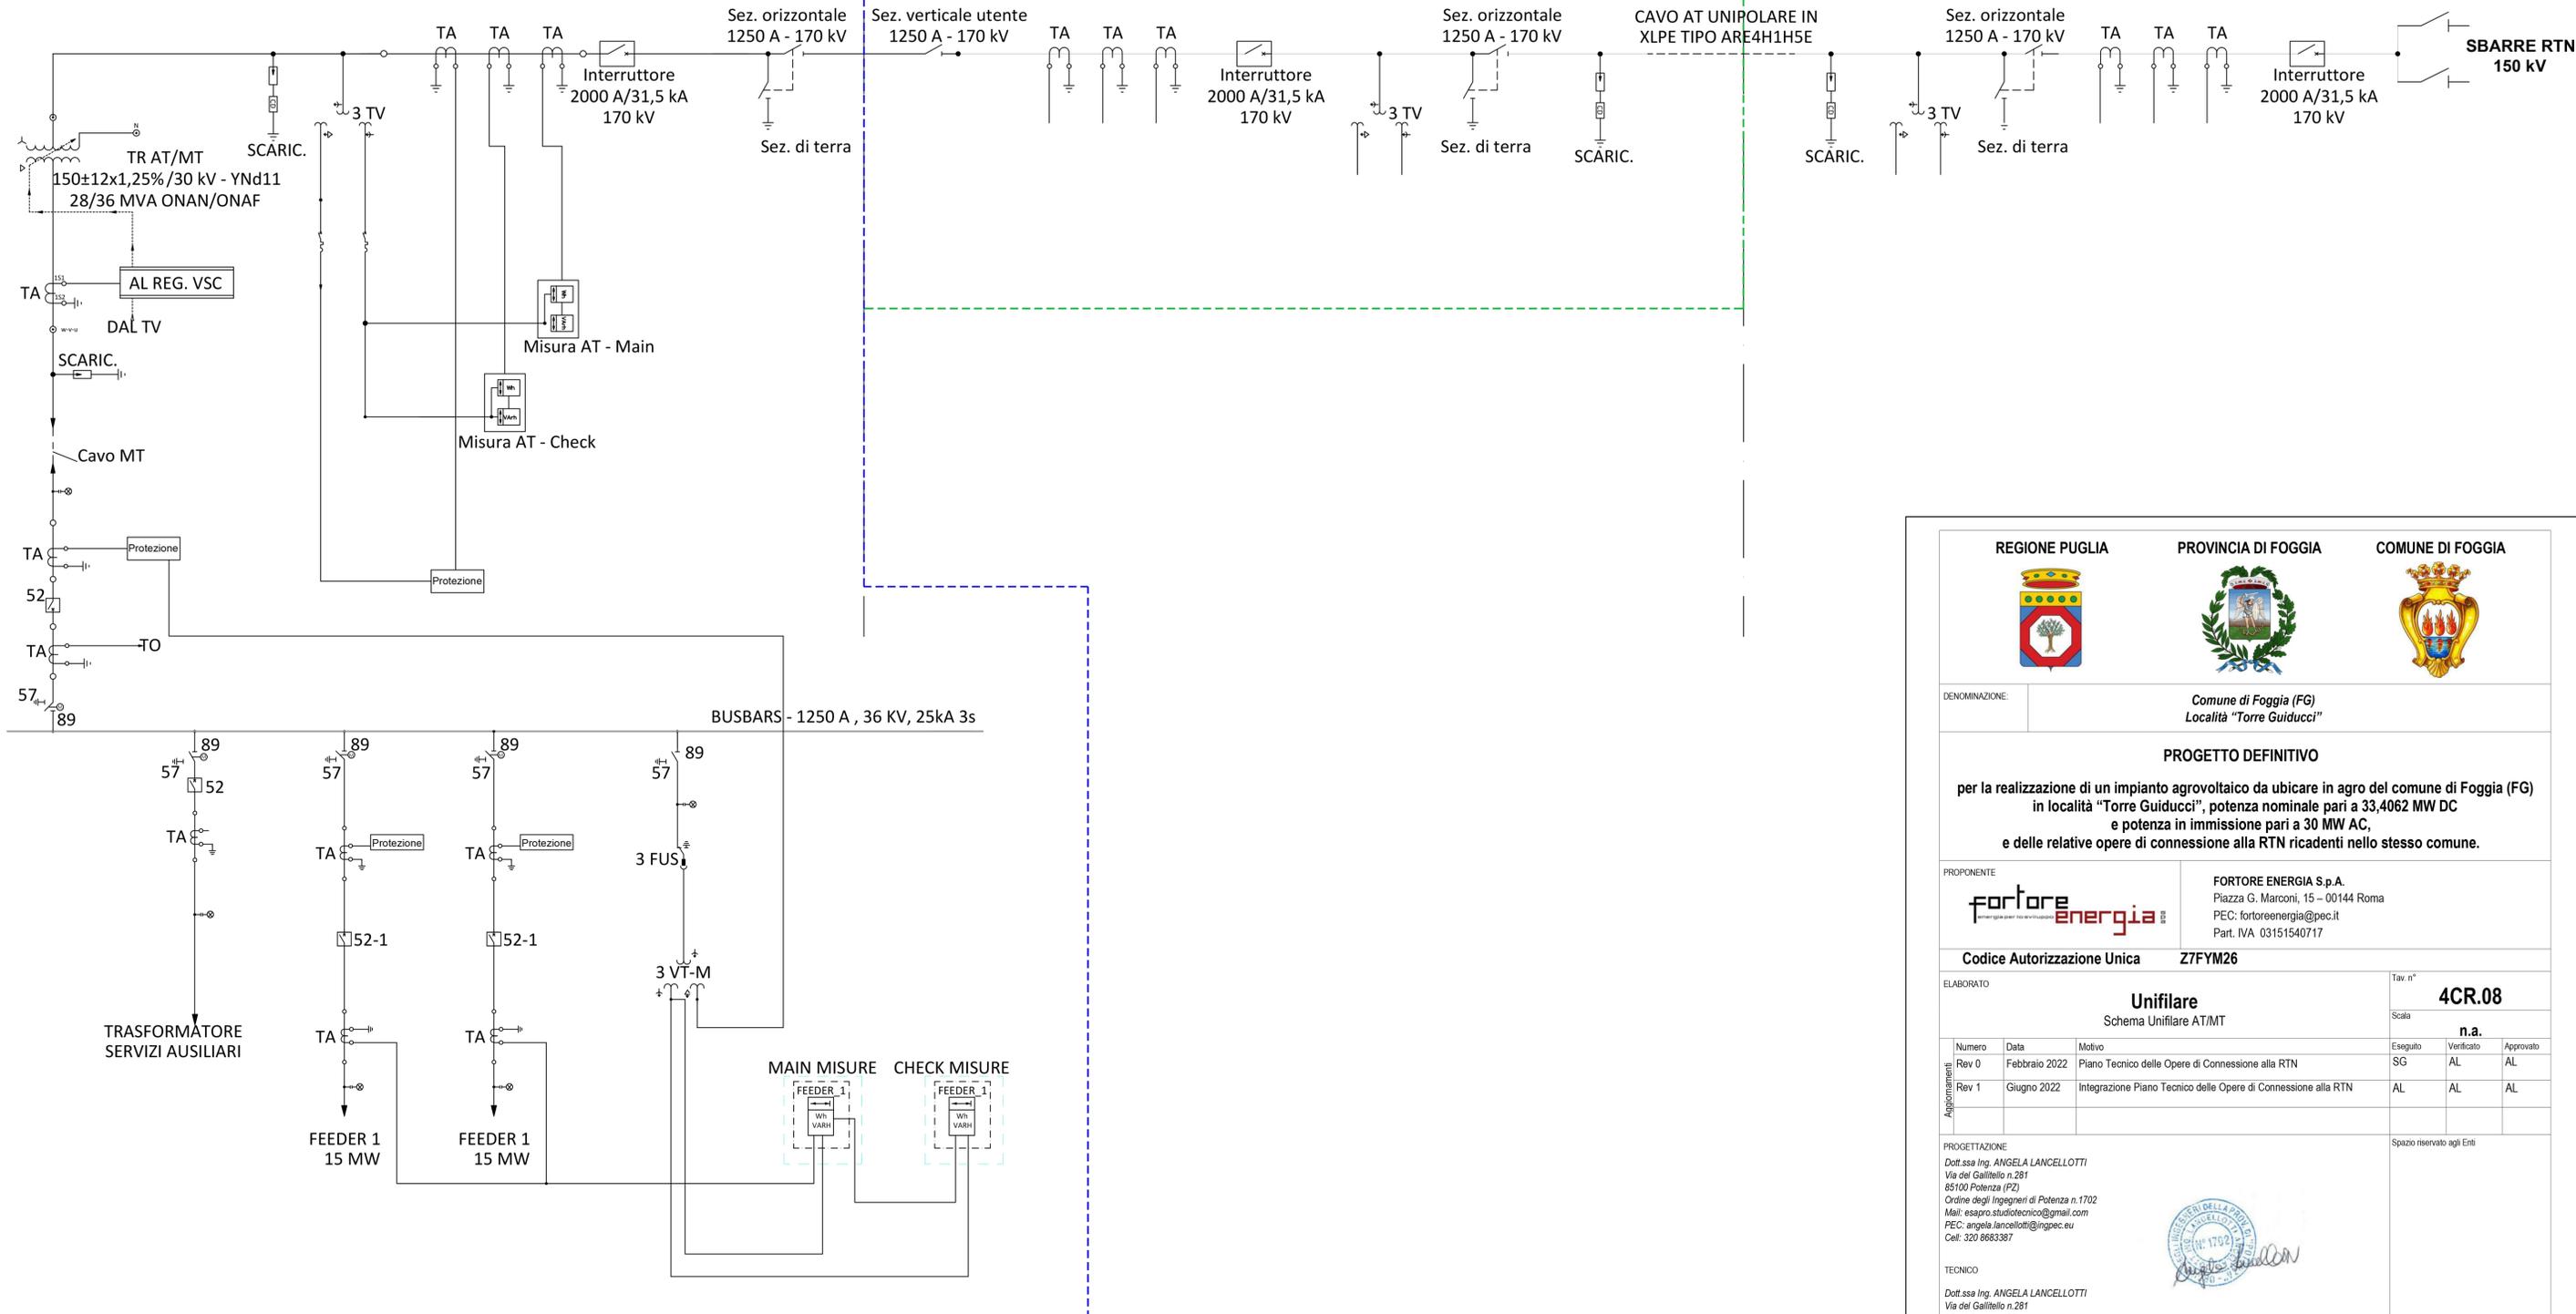

																								
<p>DENOMINAZIONE: <b>Comune di Foggia (FG)</b> <b>Località "Torre Guiducci"</b></p>																								
<p><b>PROGETTO DEFINITIVO</b></p> <p>per la realizzazione di un impianto agrovoltaioco da ubicare in agro del comune di Foggia (FG) in località "Torre Guiducci", potenza nominale pari a 33,4062 MW DC e potenza in immissione pari a 30 MW AC, e delle relative opere di connessione alla RTN ricadenti nello stesso comune.</p>																								
<p>PROPONENTE</p> 			<p><b>FORTORE ENERGIA S.p.A.</b> Piazza G. Marconi, 15 - 00144 Roma PEC: fortoreenergia@pec.it Part. IVA 03151540717</p>																					
<p><b>Codice Autorizzazione Unica</b> Z7FYM26</p>			<p>Tav. n° <b>4CR.08</b></p>																					
<p>ELABORATO</p> <p><b>Unifilare</b> Schema Unifilare AT/MT</p>			<p>Scala <b>n.a.</b></p>																					
<table border="1"> <thead> <tr> <th>Numero</th> <th>Data</th> <th>Motivo</th> <th>Eseguito</th> <th>Verificato</th> <th>Approvato</th> </tr> </thead> <tbody> <tr> <td>Rev 0</td> <td>Febbraio 2022</td> <td>Piano Tecnico delle Opere di Connessione alla RTN</td> <td>SG</td> <td>AL</td> <td>AL</td> </tr> <tr> <td>Rev 1</td> <td>Giugno 2022</td> <td>Integrazione Piano Tecnico delle Opere di Connessione alla RTN</td> <td>AL</td> <td>AL</td> <td>AL</td> </tr> </tbody> </table>	Numero	Data	Motivo	Eseguito	Verificato	Approvato	Rev 0	Febbraio 2022	Piano Tecnico delle Opere di Connessione alla RTN	SG	AL	AL	Rev 1	Giugno 2022	Integrazione Piano Tecnico delle Opere di Connessione alla RTN	AL	AL	AL						
Numero	Data	Motivo	Eseguito	Verificato	Approvato																			
Rev 0	Febbraio 2022	Piano Tecnico delle Opere di Connessione alla RTN	SG	AL	AL																			
Rev 1	Giugno 2022	Integrazione Piano Tecnico delle Opere di Connessione alla RTN	AL	AL	AL																			
<p>PROGETTAZIONE</p> <p>Dott.ssa Ing. ANGELA LANCELOTTI Via del Galileo n.281 85100 Potenza (PZ) Ordine degli Ingegneri di Potenza n.1702 Mail: esagro.studiotecnico@gmail.com PEC: angela.lancellotti@ingpec.eu Cell: 320 8683387</p>					<p>Spazio riservato agli Enti</p> 																			
<p>TECNICO</p> <p>Dott.ssa Ing. ANGELA LANCELOTTI Via del Galileo n.281 85100 Potenza (PZ) Ordine degli Ingegneri di Potenza n.1702 Mail: esagro.studiotecnico@gmail.com PEC: angela.lancellotti@ingpec.eu Cell: 320 8683387</p>																								