

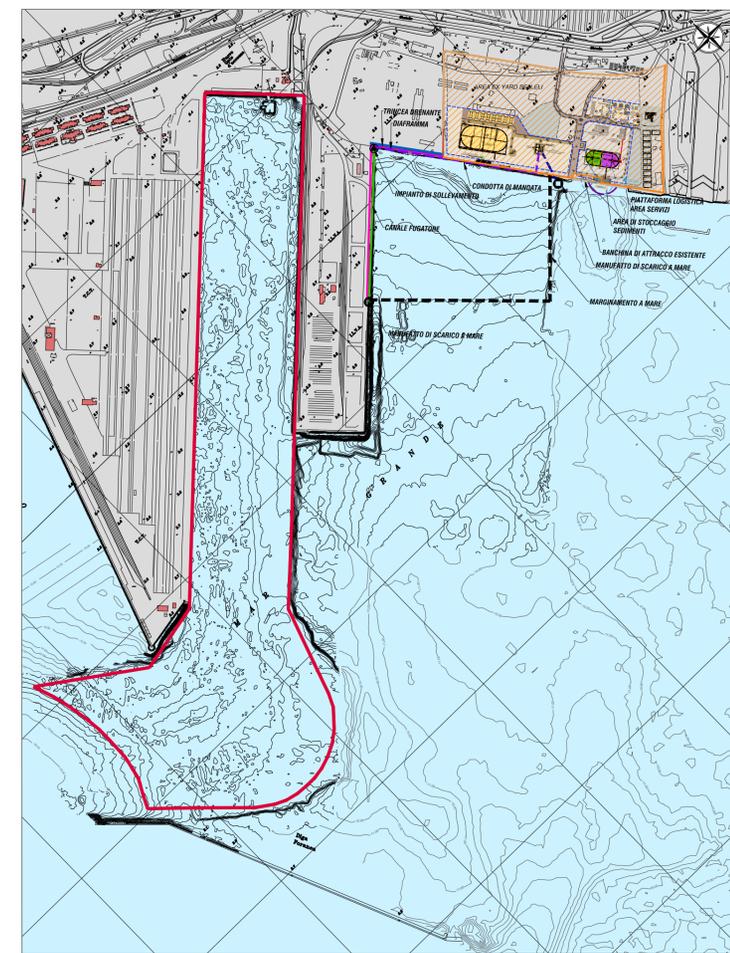


PLANIMETRIA scala 1:1000

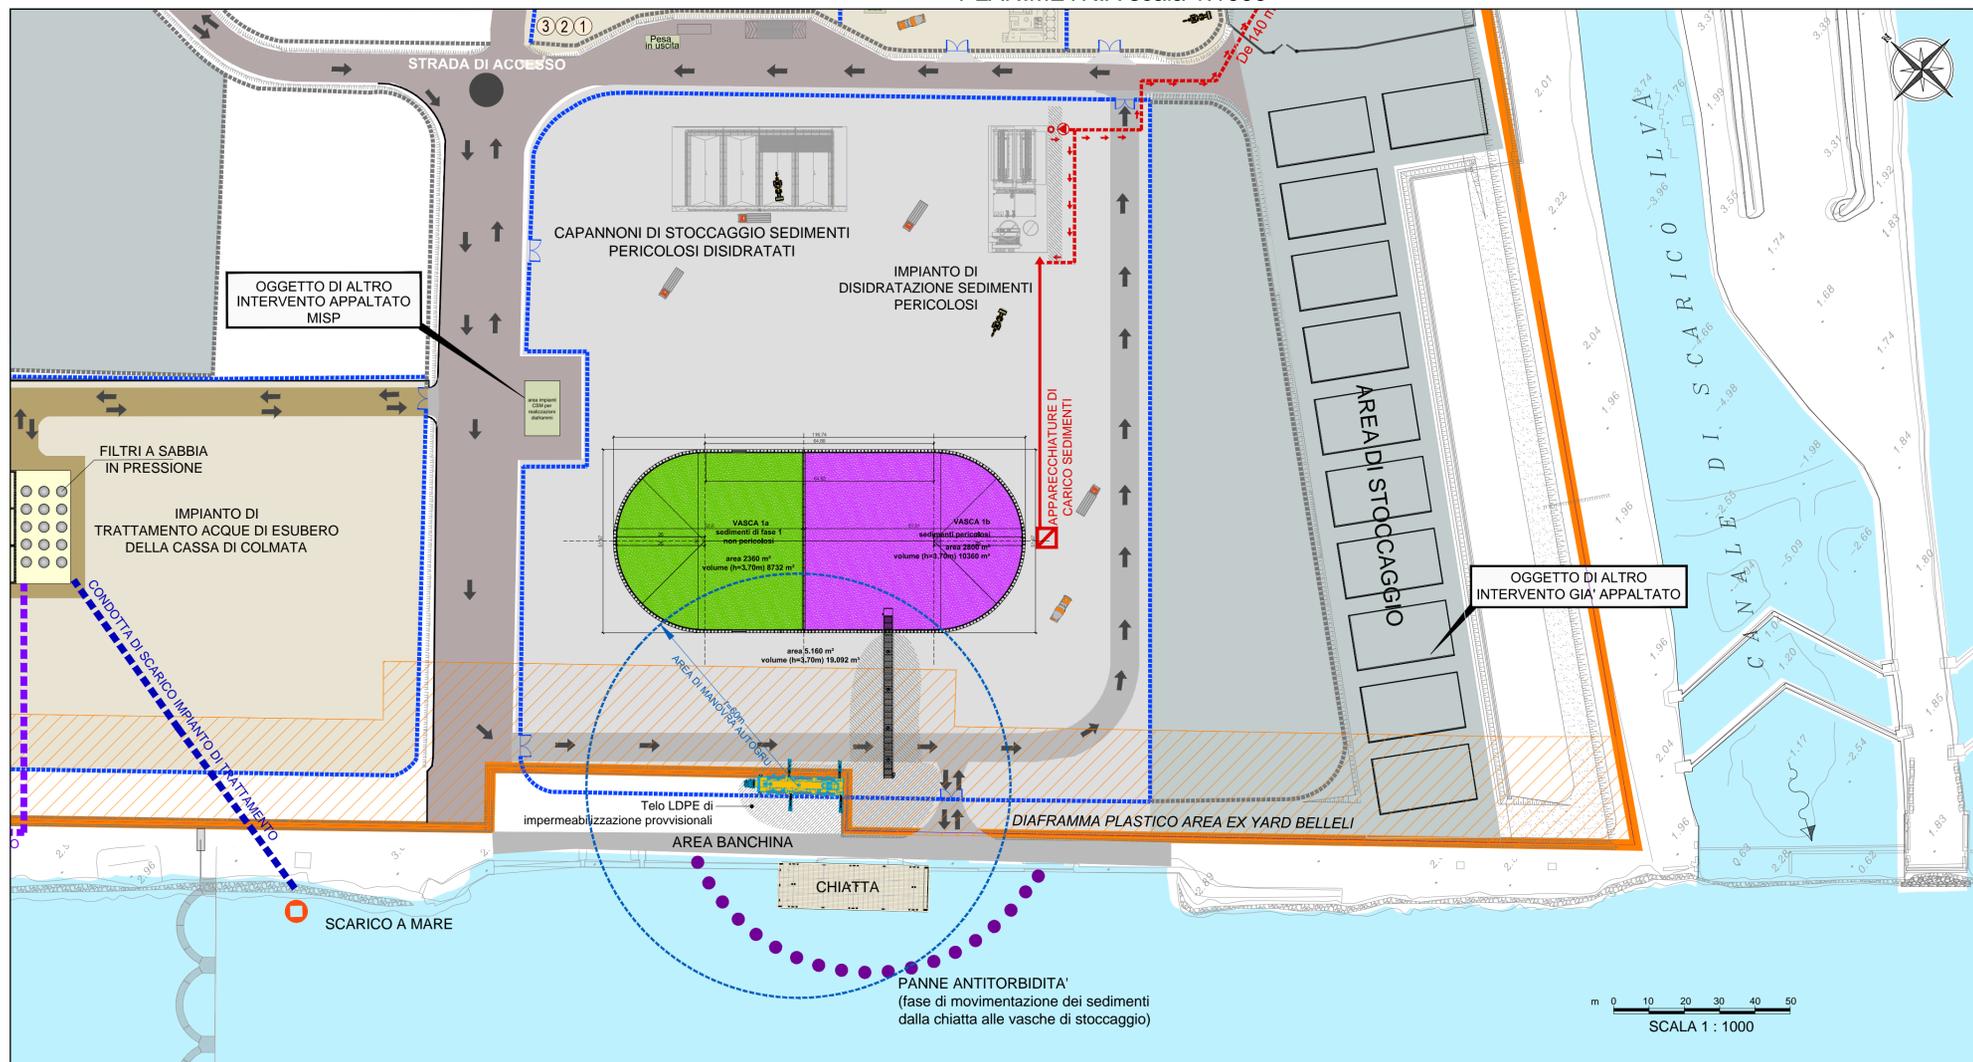


PLANIMETRIA VASCA DI STOCCAGGIO 1a-1b
scala 1:500

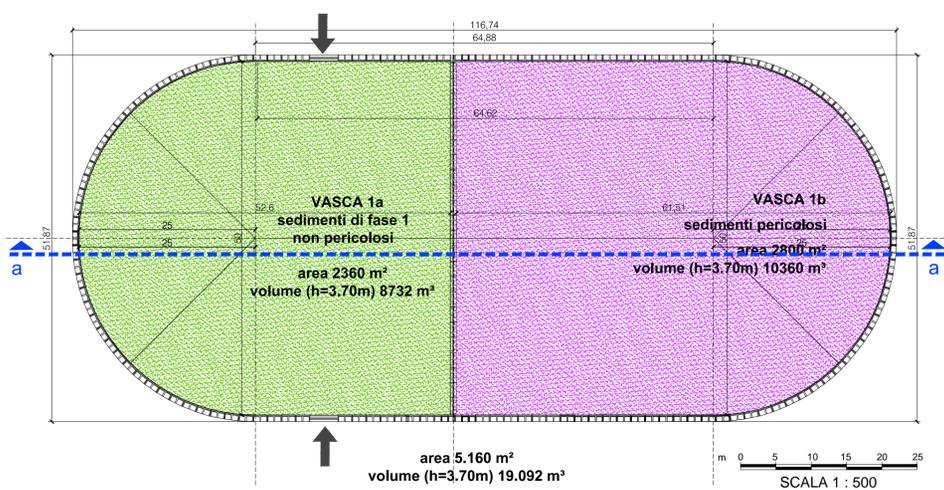

DETTAGLI COSTRUTTIVI



SEZIONE a-a - scala 1:100

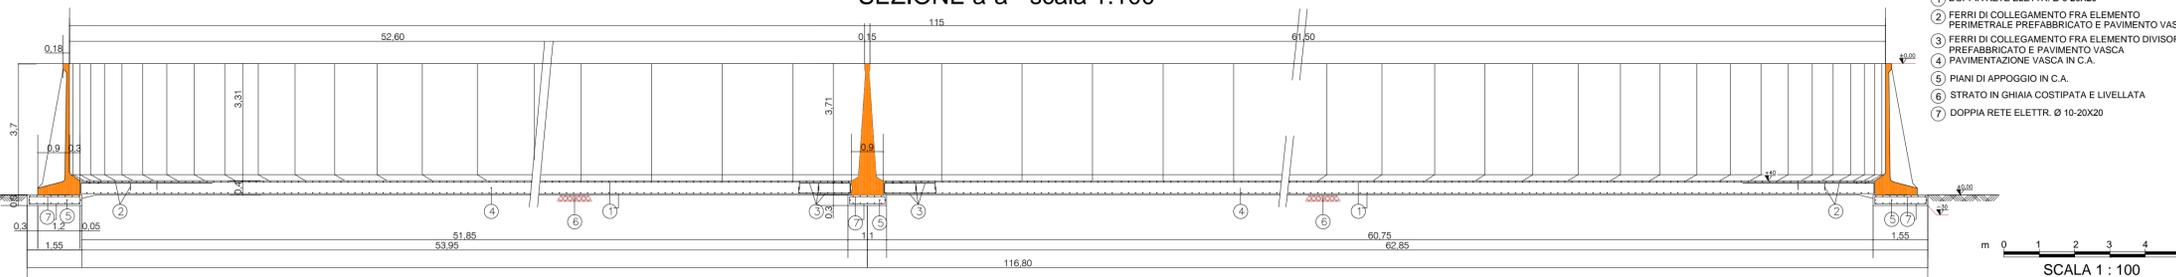





REGIONE PUGLIA

MINISTERO DELL'AMBIENTE
E DELLA TUTELA DEL TERRITORIO E DEL MARE

Autorità Portuale di Taranto



Convenzione Sogesid S.p.A. - Ministero dell'Ambiente e della Tutela del Territorio e del Mare
Regione Puglia - Autorità Portuale di Taranto del 19 Luglio 2011

INTERVENTI PER IL DRAGAGGIO DI 2,3 Mm³ DI SEDIMENTI IN AREA MOLO POLISETTORIALE E PER LA REALIZZAZIONE DI UN PRIMO LOTTO DELLA CASSA DI COLMATA FUNZIONALE ALL'AMPLIAMENTO DEL V SPORGENTE DEL PORTO DI TARANTO

PROGETTO DEFINITIVO

Titolo elaborato		Tavola	
AREA DI CANTIERE GESTIONE DEI SEDIMENTI VASCA 1a E 1b		EG 014b	
Redatto da		GRUPPO DI LAVORO	
 IL DIRETTORE TECNICO Ing. Carlo MESSINA		Ing. G. ALFANO - Ing. R. GRADO (Opere Civili, Idraulica e Impiantistica) Geol. P. MARTINES - Geol. V. SPECCHIO (Geologia) Ing. F. LEO (Geotecnica, Statica e Strutture) Ing. A. LUCIANO (Impianti Trattamento) Ing. M. TARTAGLINI (Opere Marittime) Ing. B. FERRARO (Computi meteo) Dott. C. CORSI - Biol. S. RANIA (Caratterizzazione Ambientale dei Sedimenti) Arch. K. ELIA - Arch. E. CONFORTI - Dott.ssa F. MONCADA - Geom. M. TEMPESTA (Elaborazioni grafiche)	
Responsabile Servizio Operativo		Il Responsabile del Procedimento	
Bonifiche e Rifilii:			
Ing. Enrico BRUGIOTTI			
Project Manager:			
Ing. Giuseppe ALFANO			
Cod. Commessa	Codice	Nome file	Data
PUG102	PD EG 0 1 4b 0	PUG102PDEG014b_0	Ottobre 2012
Rev.	Data	Descrizione modifica	verificato
0	ott/2012	1 ^a Emissione	approvato