


LEGENDA


- Recinzione Parco Fotovoltaico
- Tracker FV 2P - 15
- Tracker FV 2P - 30
- Tracker FV 2P - 45
- Cabina
- Inverter
- Viabilità Interna al Parco Fotovoltaico
- Cavidotto esterno in MT
- Cavidotto interno

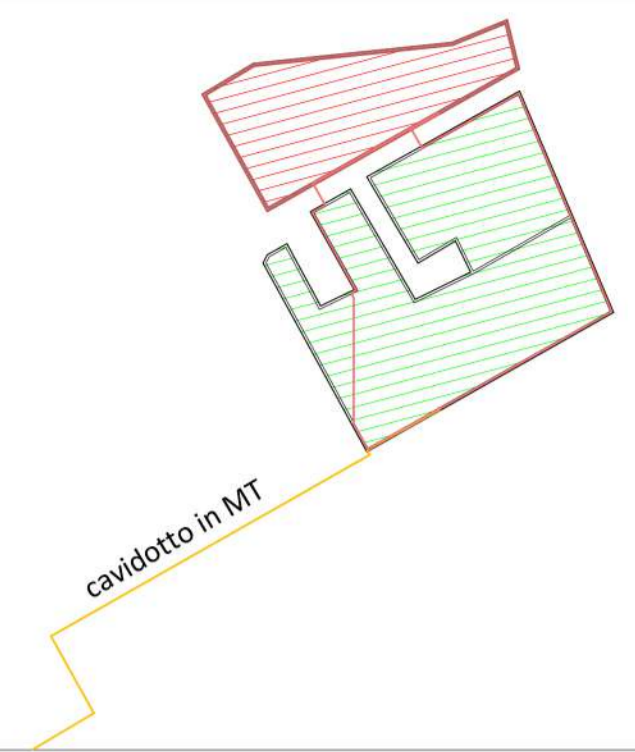

- PPTR COMPONENTI AREE PROTETTE E SITI NATURALISTICI**
- UCP_rispetto_parchi_100m
 - UCP_rilevanza_naturalistica
 - BP_142_F



Campo	Tracker 2P-15	Tracker 2P-30	Tracker 2P-45	Tot.Pannelli	Potenza MW	Inverter 3 MW
1	600	1680	13410	15690	10,5123	3
2	1170	2940	30060	34170	22,8939	7
	1770	4620	43470	49860	33,4062	10

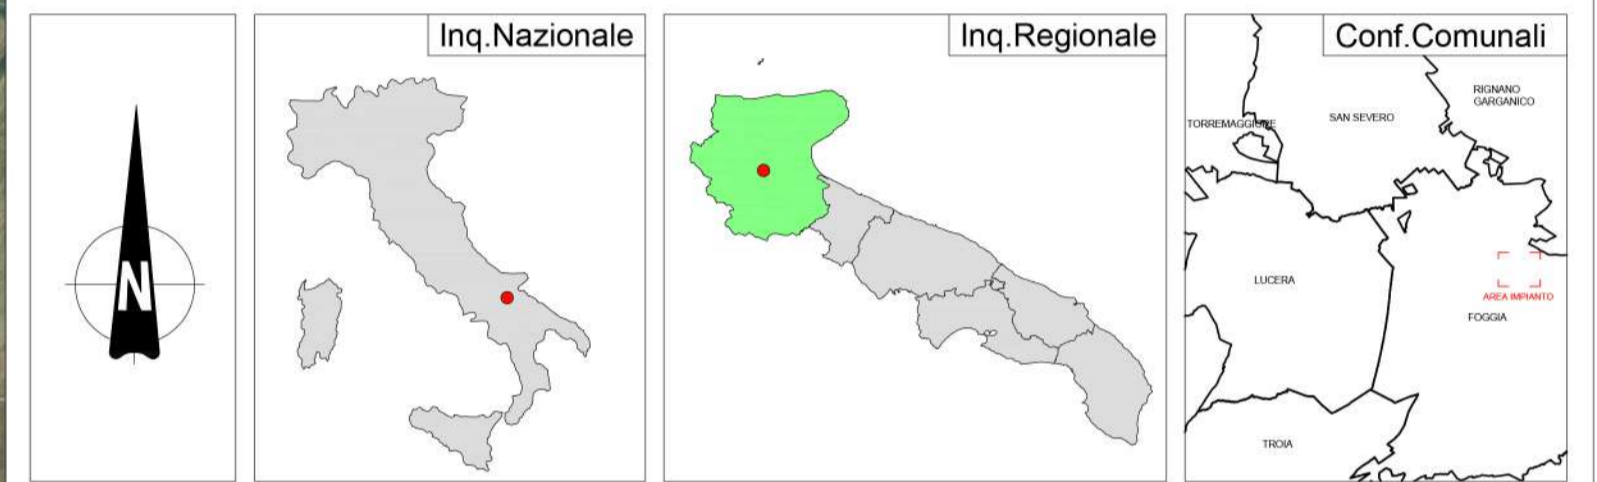

REGIONE PUGLIA 	PROVINCIA DI FOGGIA 	COMUNE DI FOGGIA 												
DENOMINAZIONE: Comune di Foggia (FG) Località "Torre Guiducci"														
PROGETTO DEFINITIVO per la realizzazione di un impianto agrovoltaiico da ubicare in agro del comune di Foggia (FG) in località "Torre Guiducci", potenza nominale pari a 33,4062 MW DC e potenza in immissione pari a 30 MW AC, e delle relative opere di connessione alla RTN ricadenti nello stesso comune.														
PROPONENTE 		FORTORE ENERGIA S.p.A. Piazza G. Marconi, 15 - 00144 Roma PEC: fortoreenergia@pec.it Part. IVA 03151540717												
Codice Autorizzazione Unica Z7FYM26														
ELABORATO Analisi P.P.T.R. Puglia - Componenti Aree Protette e Siti Naturalistici		Tav n° 5AP												
Scala 1:10000														
<table border="1" style="width: 100%; border-collapse: collapse;"> <thead> <tr> <th>Numero</th> <th>Data</th> <th>Motivo</th> <th>Eseguito</th> <th>Verificato</th> <th>Approvato</th> </tr> </thead> <tbody> <tr> <td>Rev 0</td> <td>Maggio 2022</td> <td>Istanza per l'avvio del procedimento di rilascio del provvedimento di VIA nell'ambito del Provvedimento Unico in materia Ambientale ai sensi dell'art.27 del D.Lgs.152/2006 e ss.mm.ii.</td> <td></td> <td></td> <td></td> </tr> </tbody> </table>		Numero	Data	Motivo	Eseguito	Verificato	Approvato	Rev 0	Maggio 2022	Istanza per l'avvio del procedimento di rilascio del provvedimento di VIA nell'ambito del Provvedimento Unico in materia Ambientale ai sensi dell'art.27 del D.Lgs.152/2006 e ss.mm.ii.				
Numero	Data	Motivo	Eseguito	Verificato	Approvato									
Rev 0	Maggio 2022	Istanza per l'avvio del procedimento di rilascio del provvedimento di VIA nell'ambito del Provvedimento Unico in materia Ambientale ai sensi dell'art.27 del D.Lgs.152/2006 e ss.mm.ii.												
I PROGETTISTI Dott.ssa Ing. ANGELA LANCELLOTTI Via del Galileo n.281 85100 Potenza (PZ) Ordine degli Ingegneri di Potenza n.1702 Mail: esapro.studiotecnico@gmail.com PEC: angela.lancelotti@ingpec.eu Cell. 320 8883387		Spazio Riservato agli Enti 												
Dott.ssa Ing. ANGELA LANCELLOTTI Via del Galileo n.281 85100 Potenza (PZ) Ordine degli Ingegneri di Potenza n.1702 Mail: esapro.studiotecnico@gmail.com PEC: angela.lancelotti@ingpec.eu Cell. 320 8883387														
Tutti i diritti sono riservati, la riproduzione anche parziale del disegno è vietata.														