



**LEGENDA**

-  Recinzione Parco Fotovoltaico
-  Tracker FV 2P - 15
-  Tracker FV 2P - 30
-  Tracker FV 2P - 45
-  Cabina
-  Inverter
-  Viabilità Interna al Parco Fotovoltaico
-  Cavidotto esterno in MT
-  Cavidotto interno

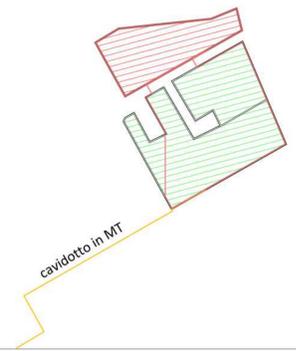

Campo	Tracker 2P-15	Tracker 2P-30	Tracker 2P-45	Tot.Pannelli	Potenza MW	Inverter 3 MW
1	600	1680	13410	15690	10,5123	3
2	1170	2940	30060	34170	22,8939	7
	1770	4620	43470	49860	33,4062	10

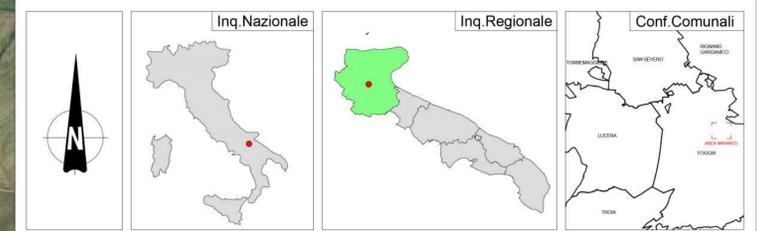

<b>REGIONE PUGLIA</b> 	<b>PROVINCIA DI FOGGIA</b> 	<b>COMUNE DI FOGGIA</b> 
---	---	---

DENOMINAZIONE: **Comune di Foggia (FG)  
Località "Torre Guiducci"**

**PROGETTO DEFINITIVO**  
per la realizzazione di un impianto agrovoltaico da ubicare in agro del comune di Foggia (FG)  
in località "Torre Guiducci", potenza nominale pari a 33,4062 MW DC  
e potenza in immissione pari a 30 MW AC,  
e delle relative opere di connessione alla RTN ricadenti nello stesso comune.

PROPONENTE: **fortore energia** S.p.A.  
Piazza G. Marconi, 15 - 00144 Roma  
PEC: fortoreenergia@pec.it  
Part. IVA 03151540717

**Codice Autorizzazione Unica Z7FYM26**

ELABORATO: Inquadramento dell' area di Progetto su Ortofoto  
Tav n°: 5EG  
Scala: 1:10000

Numero	Data	Motivo	Eseguito	Verificato	Approvato
Rev 0	Maggio 2022	Istanza per l'avvio del procedimento di rilascio del provvedimento di VIA nell'ambito del Provvedimento Unico in materia Ambientale ai sensi dell'art.27 del D.Lgs.152/2006 e ss.mm.ii.			

I PROGETTISTI  
Dott.ssa Ing. ANGELA LANCELLOTTI  
Via del Galileo n.281  
85100 Potenza (PZ)  
Ordine degli Ingegneri di Potenza n.1702  
Mail: esapro.studiotecnico@gmail.com  
PEC: angela.lancelotti@ingpec.eu  
Cell: 320 8883387

Spazio Riservato agli Enti



Dott.ssa Ing. ANGELA LANCELLOTTI  
Via del Galileo n.281  
85100 Potenza (PZ)  
Ordine degli Ingegneri di Potenza n.1702  
Mail: esapro.studiotecnico@gmail.com  
PEC: angela.lancelotti@ingpec.eu  
Cell: 320 8883387