


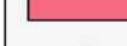

 


**LEGENDA**


-  Recinzione Parco Fotovoltaico
-  Tracker FV 2P - 15
-  Tracker FV 2P - 30
-  Tracker FV 2P - 45
-  Cabina
-  Inverter
-  Viabilità Interna al Parco Fotovoltaico
-  Cavidotto esterno in MT
-  Cavidotto interno



- PPTR COMPONENTI PERCETTIVE**
-  UCP\_strade valenza paesaggistica\_pol
  -  UCP\_strade valenza paesaggistica
  -  UCP\_strade panoramiche
  -  UCP\_luoghi panoramici\_pol
  -  UCP\_luoghi panoramici
  -  UCP\_coni visuali



Campo	Tracker 2P-15	Tracker 2P-30	Tracker 2P-45	Tot.Pannelli	Potenza MW	Inverter 3 MW
1	600	1680	13410	15690	10,5123	3
2	1170	2940	30060	34170	22,8939	7
	1770	4620	43470	49860	33,4062	10

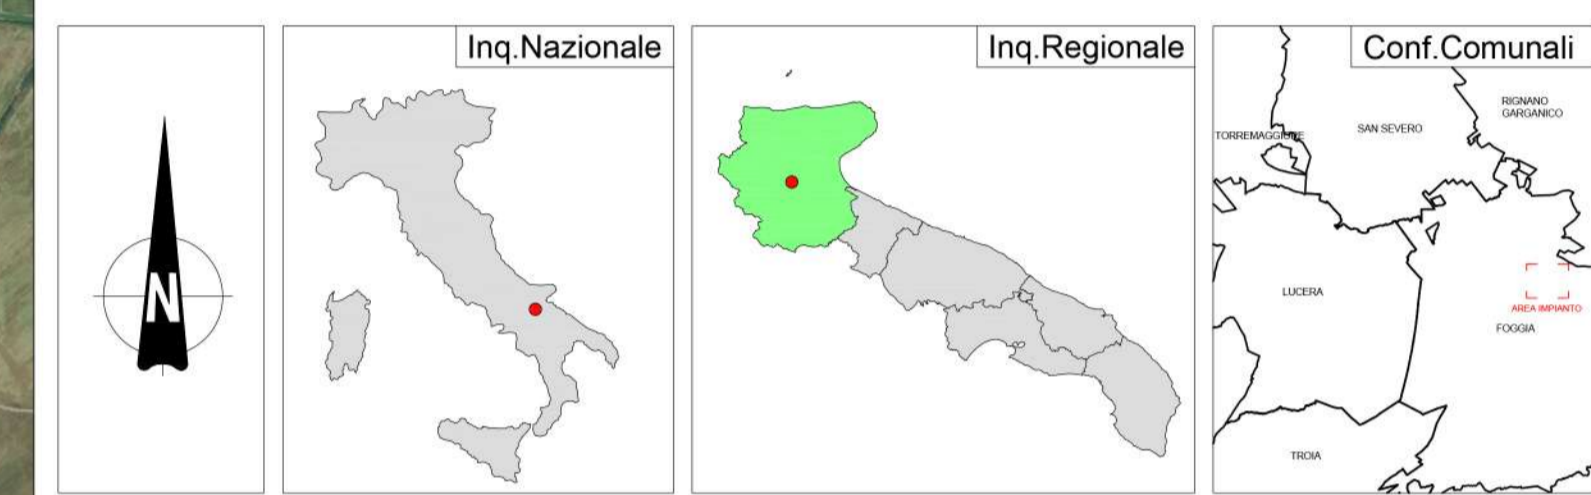

**REGIONE PUGLIA**      **PROVINCIA DI FOGGIA**      **COMUNE DI FOGGIA**



DENOMINAZIONE: **Comune di Foggia (FG)  
Località "Torre Guiducci"**

**PROGETTO DEFINITIVO**  
per la realizzazione di un impianto agrovoltaiico da ubicare in agro del comune di Foggia (FG) in località "Torre Guiducci", potenza nominale pari a 33,4062 MW DC e potenza in immissione pari a 30 MW AC, e delle relative opere di connessione alla RTN ricadenti nello stesso comune.

PROPONENTE  
**fortore energia** S.p.A.  
Piazza G. Marconi, 15 - 00144 Roma  
PEC: fortoreenergia@pec.it  
Part. IVA 03151540717

**Codice Autorizzazione Unica Z7FYM26**

ELABORATO: **Analisi P.P.T.R. Puglia - Componenti Percettive**      Tav n° **7AP**

Numero	Data	Motivo	Eseguito	Verificato	Approvato
Rev 0	Maggio 2022	Istanza per l'avvio del procedimento di rilascio del provvedimento di VIA nell'ambito del Provvedimento Unico in materia Ambientale ai sensi dell'art.27 del D.Lgs 152/2006 e ss.mm.ii.			

I PROGETTISTI

Dott.ssa Ing. ANGELA LANCELLOTTI  
Via del Galileo n.281  
85100 Potenza (PZ)  
Ordine degli Ingegneri di Potenza n.1702  
Mail: esapro.studiotecnico@gmail.com  
PEC: angela.lancelotti@ingpec.eu  
Cell: 320 8683387

Spazio Riservato agli Enti



Tutti i diritti sono riservati, la riproduzione anche parziale del disegno è vietata.