

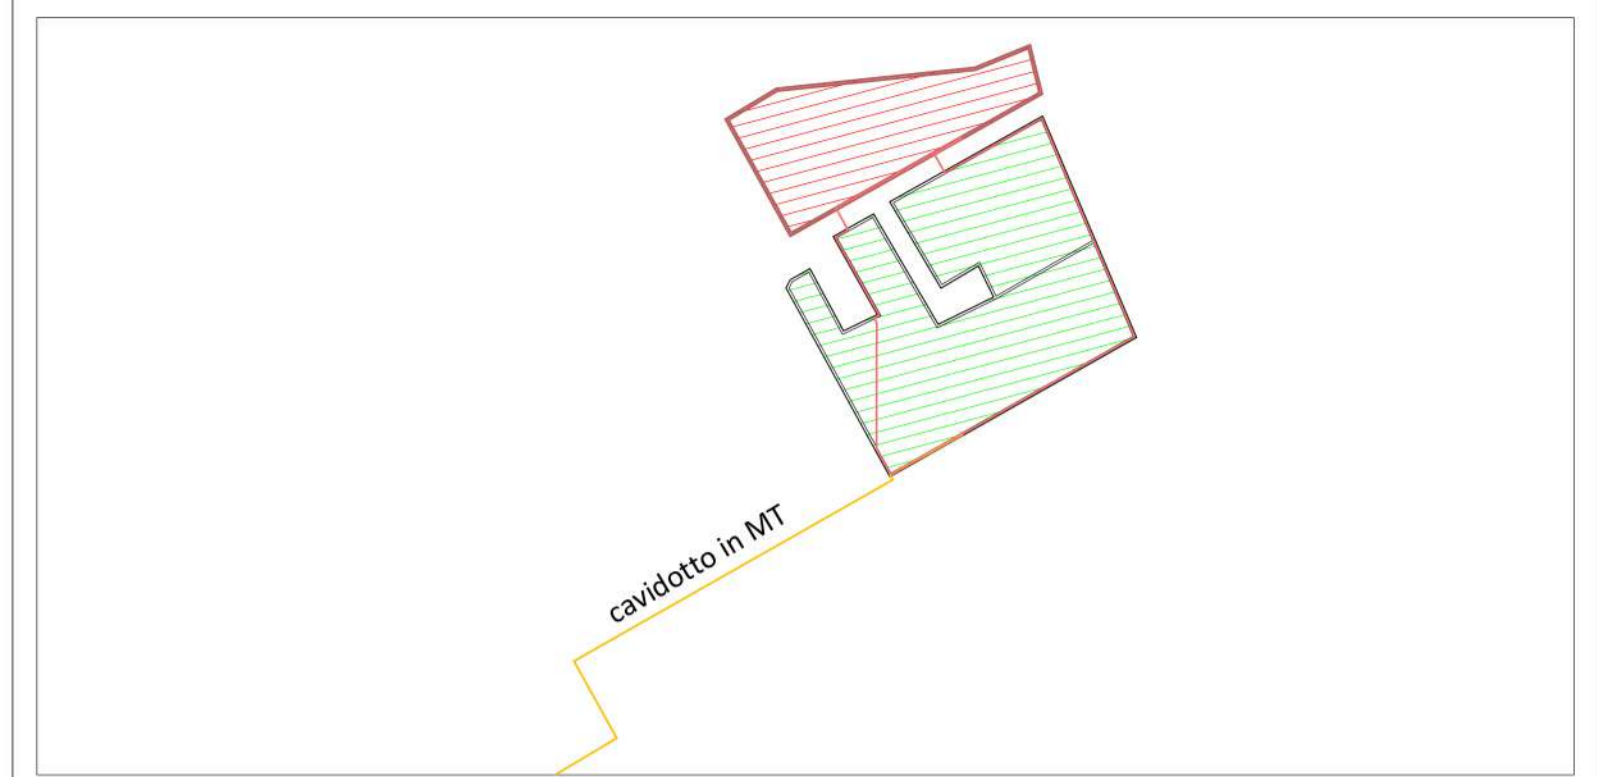


LEGENDA

- Recinzione Parco Fotovoltaico
- Tracker FV 2P - 15
- Tracker FV 2P - 30
- Tracker FV 2P - 45
- Cabina
- Inverter
- Viabilità Interna al Parco Fotovoltaico
- Cavidotto esterno in MT
- Cavidotto interno

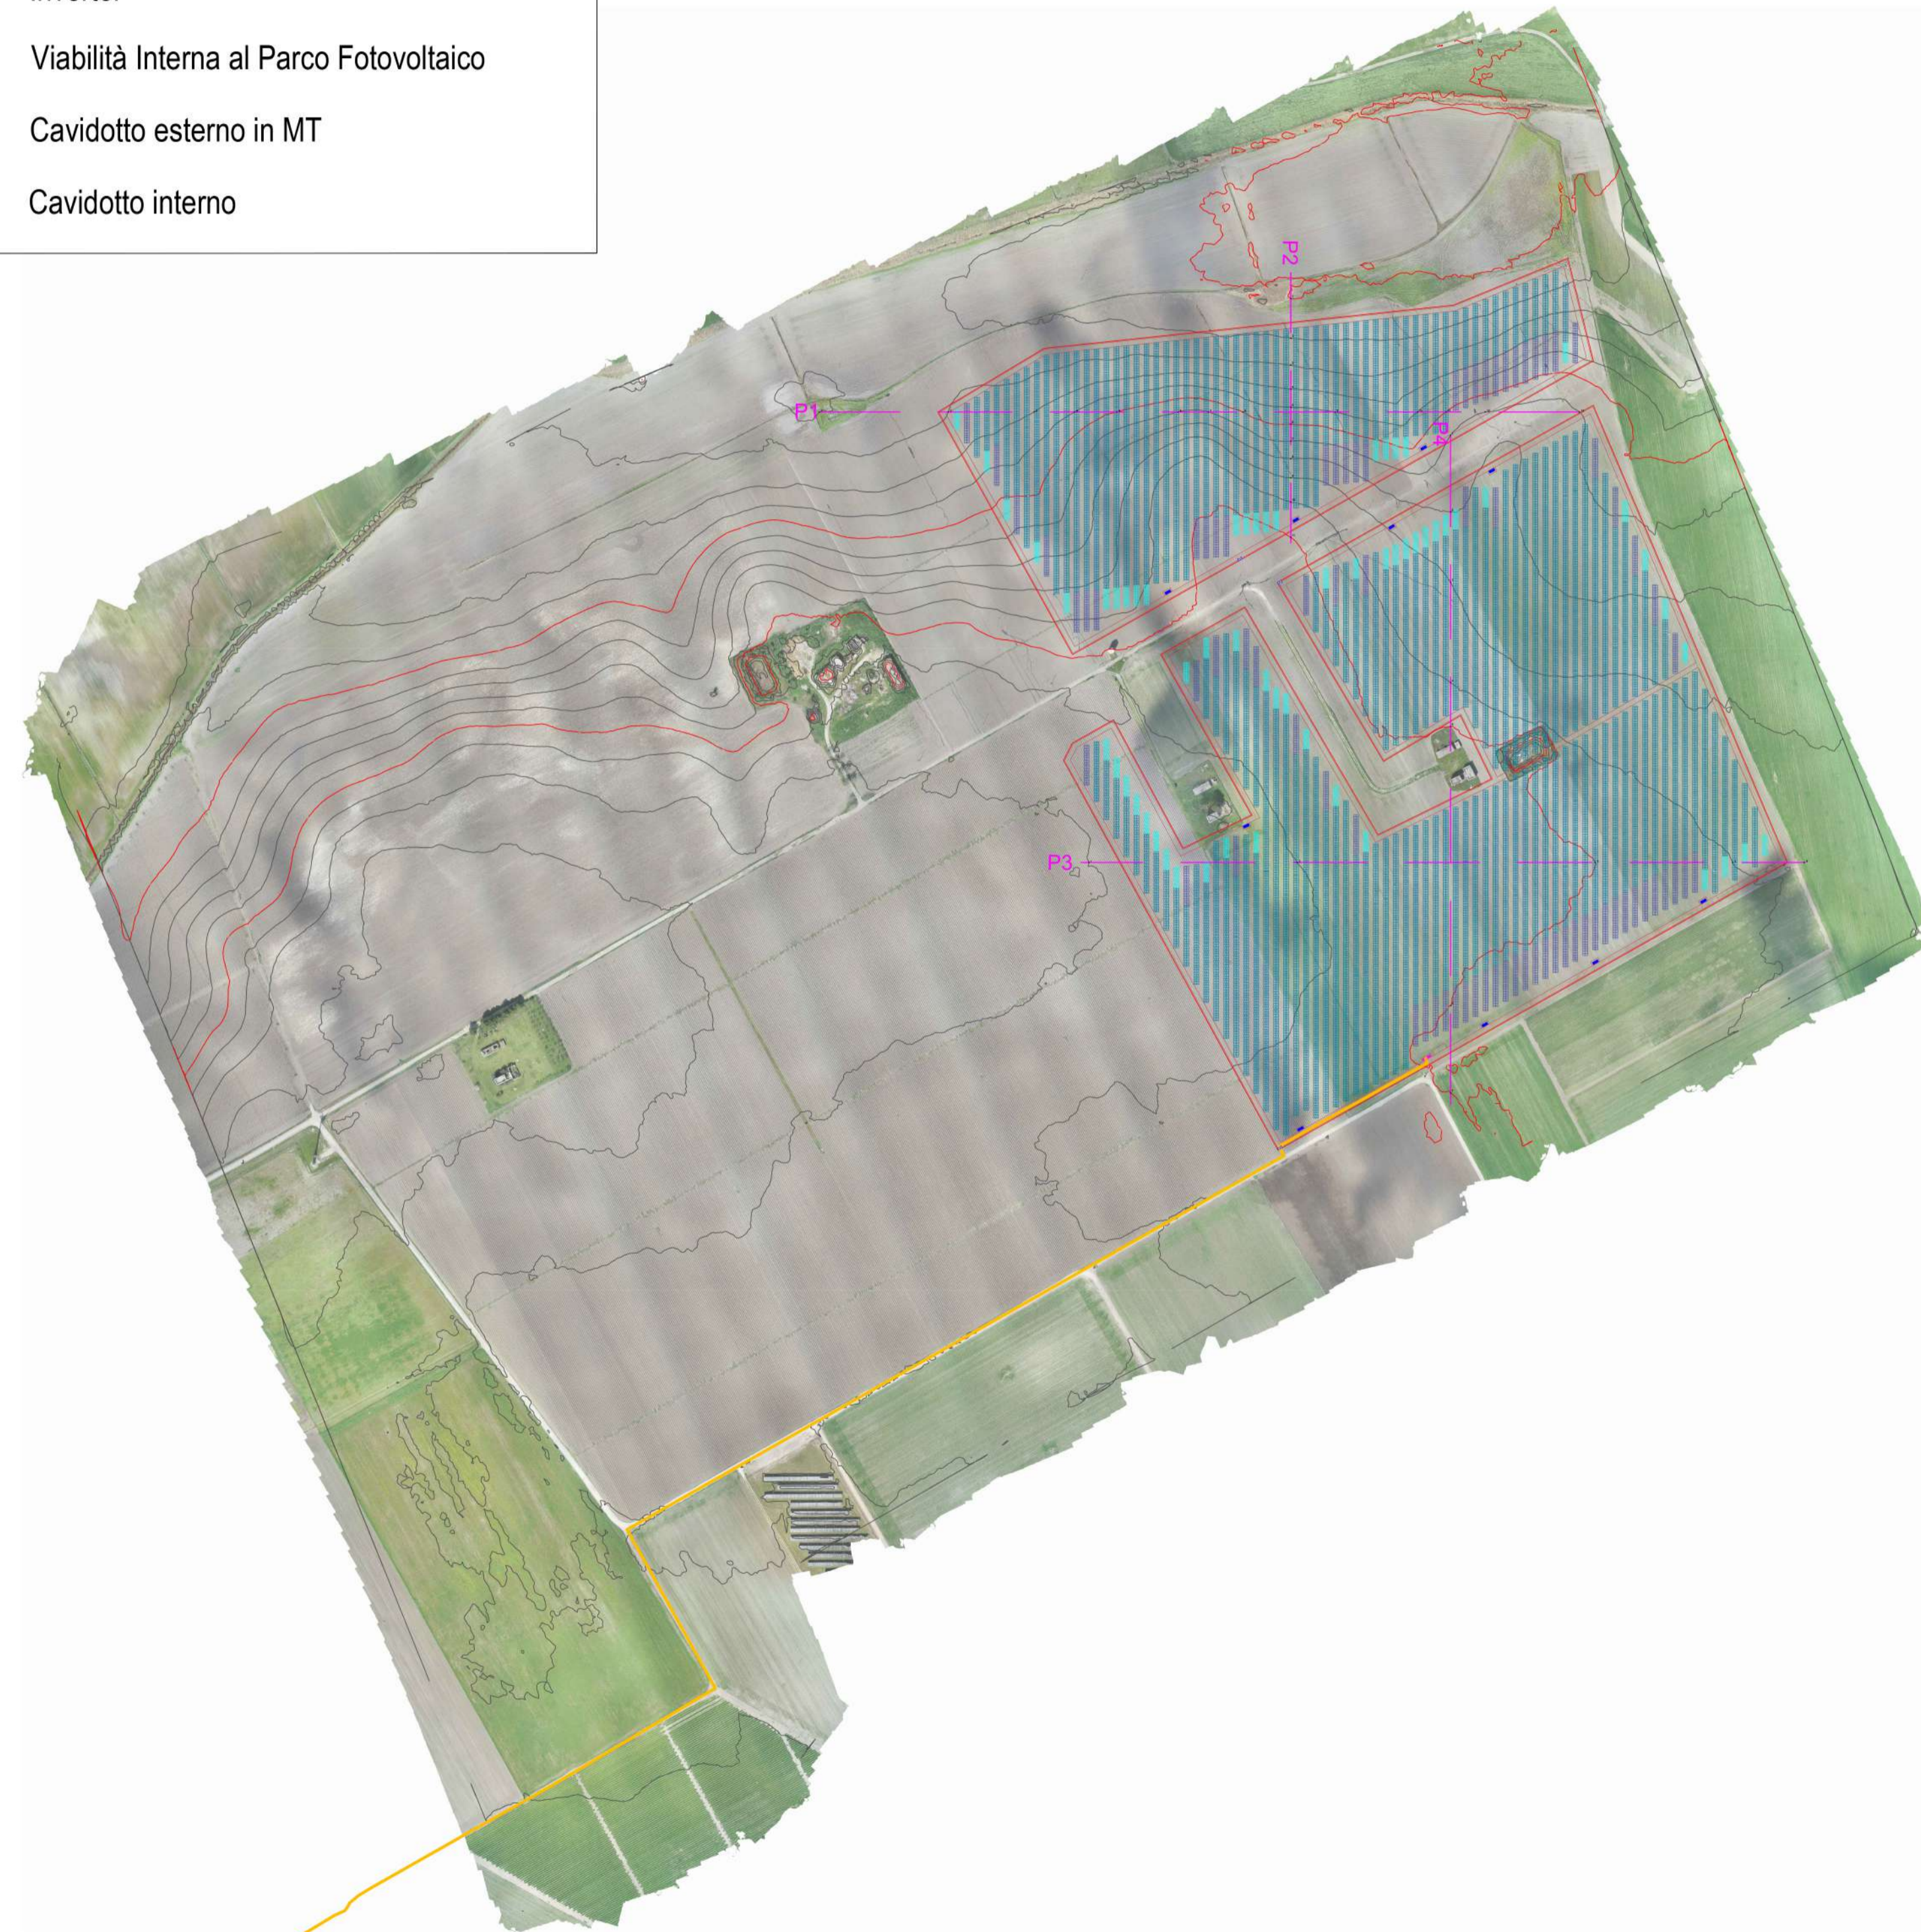

Campo	Tracker 2P-15	Tracker 2P-30	Tracker 2P-45	Tot.Pannelli	Potenza MW	Inverter 3 MW
1	600	1680	13410	15690	10,5123	3
2	1170	2940	30060	34170	22,8939	7
	1770	4620	43470	49860	33,4062	10

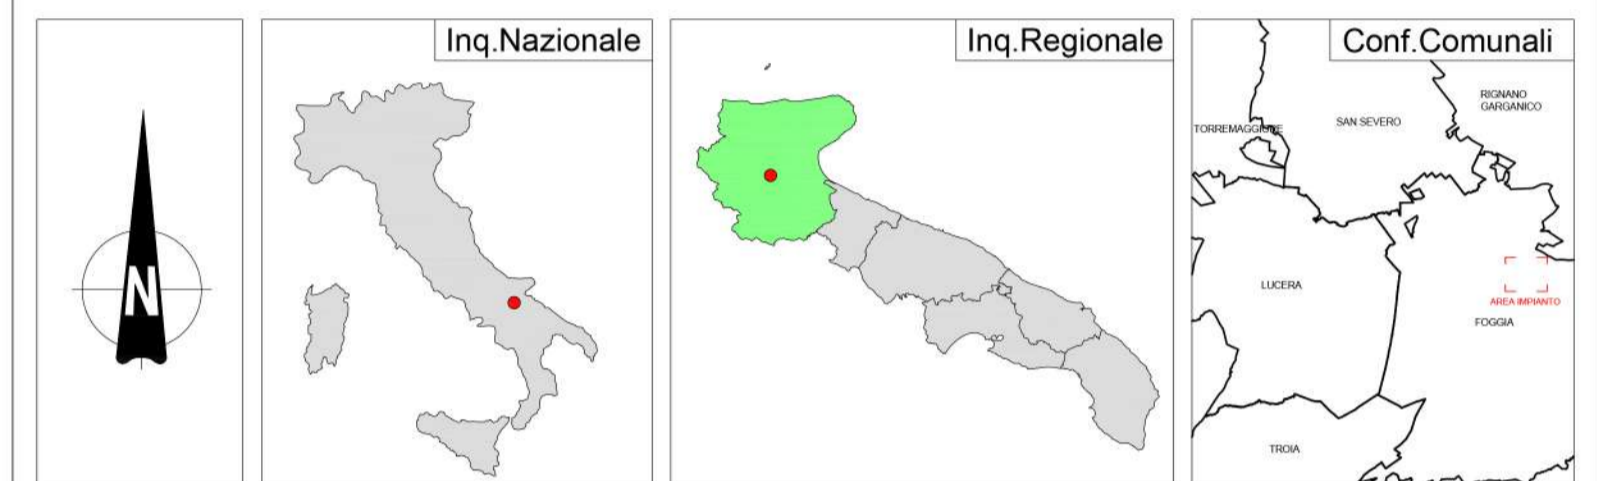

REGIONE PUGLIA 	PROVINCIA DI FOGGIA 	COMUNE DI FOGGIA
---------------------------	--------------------------------	-----------------------------

DENOMINAZIONE: **Comune di Foggia (FG) Località "Torre Guiducci"**

PROGETTO DEFINITIVO

per la realizzazione di un impianto agrovoltaiico da ubicare in agro del comune di Foggia (FG) in località "Torre Guiducci", potenza nominale pari a 33,4062 MW DC e potenza in immissione pari a 30 MW AC, e delle relative opere di connessione alla RTN ricadenti nello stesso comune.

PROPONENTE: **fortore energia**

FORTORE ENERGIA S.p.A.
 Piazza G. Marconi, 15 - 00144 Roma
 PEC: fortoreenergia@pec.it
 Part. IVA 03151540717

Codice Autorizzazione Unica Z7FYM26

ELABORATO: Rilievo Plancoaltimetrico dello Stato di Progetto

Tav n°: 7EG
 Scala: 1:5000

Numero	Data	Motivo	Eseguito	Verificato	Approvato
Rev 0	Maggio 2022	Istanza per l'avvio del procedimento di rilascio del provvedimento di VIA nell'ambito del Provvedimento Unico in materia Ambientale ai sensi dell'art.27 del D.Lgs.152/2006 e ss.mm.ii.			

I PROGETTISTI

Dott.ssa Ing. ANGELA LANCELLOTTI
 Via del Gallitello n.281
 85100 Potenza (PZ)
 Ordine degli Ingegneri di Potenza n.1702
 Mail: esapro_studiotecnico@gmail.com
 PEC: angela.lancelotti@ingpec.eu
 Cell: 320 8683387

Spazio Riservato agli Enti

Dott.ssa Ing. ANGELA LANCELLOTTI
 Via del Gallitello n.281
 85100 Potenza (PZ)
 Ordine degli Ingegneri di Potenza n.1702
 Mail: esapro_studiotecnico@gmail.com
 PEC: angela.lancelotti@ingpec.eu
 Cell: 320 8683387