

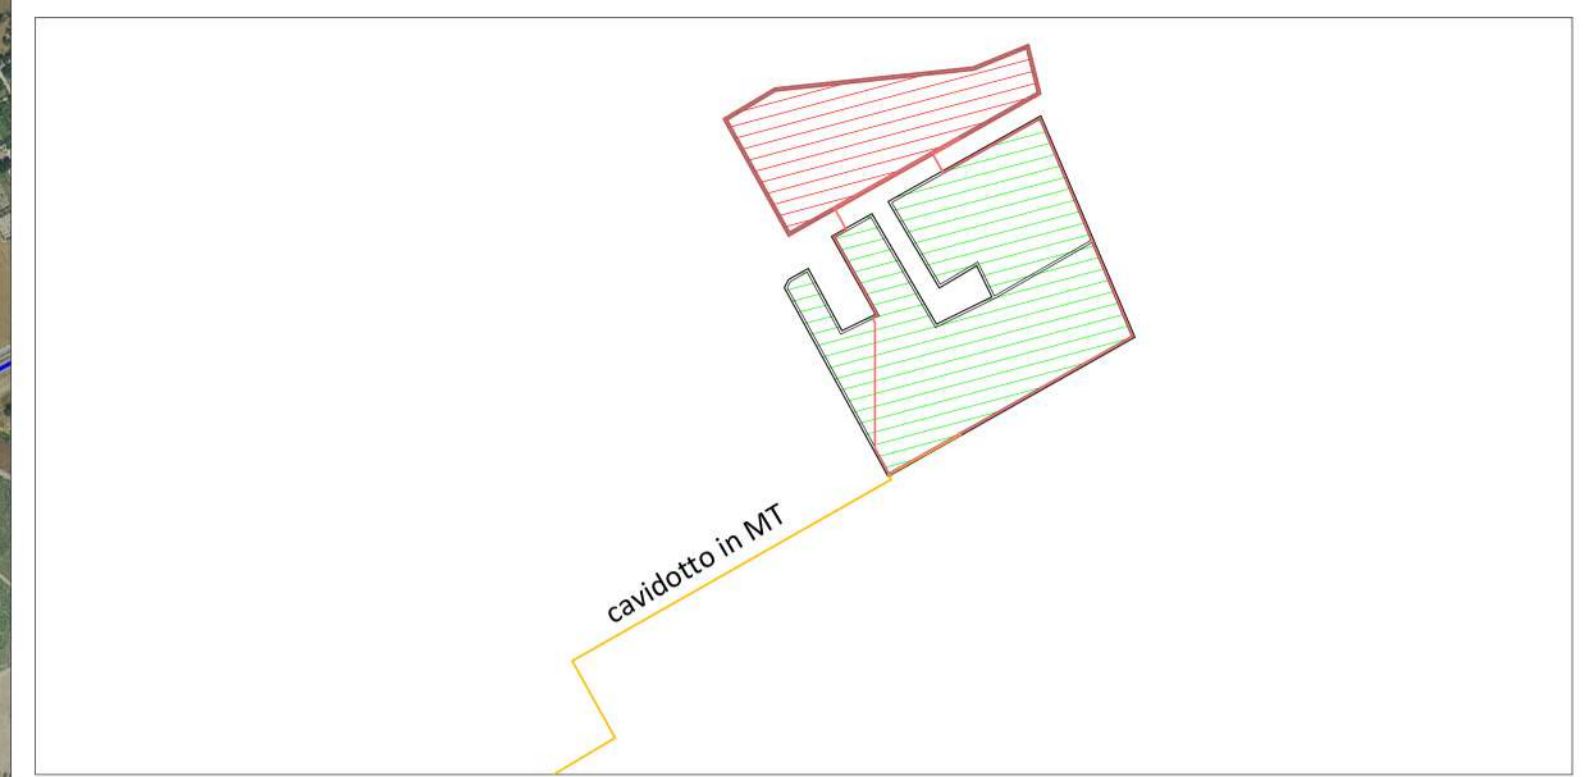
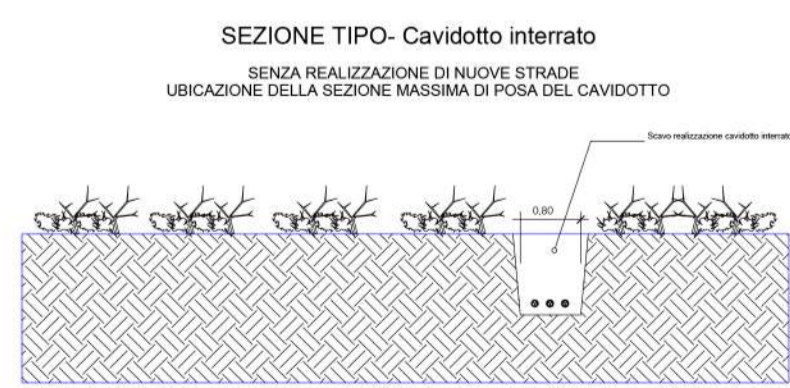
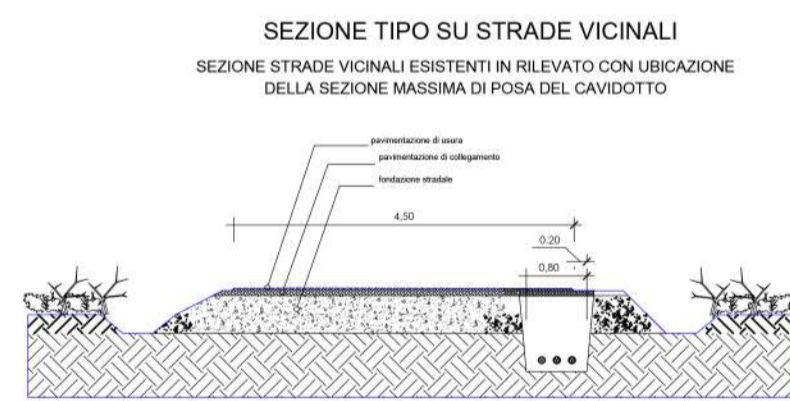
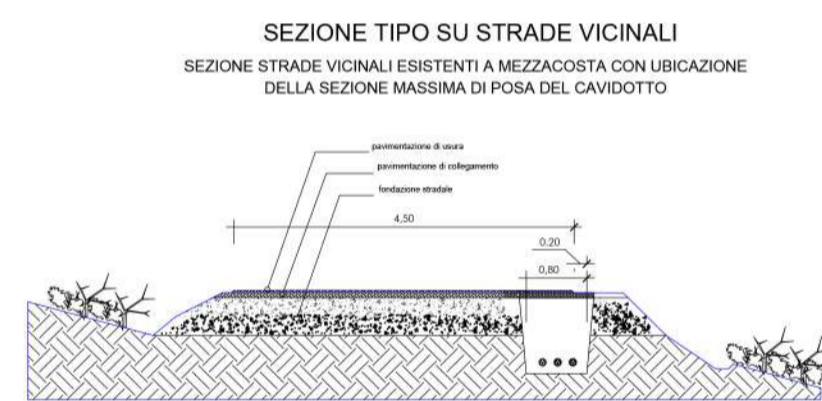


LEGENDA

-  Recinzione Parco Fotovoltaico
-  Tracker FV 2P - 15
-  Tracker FV 2P - 30
-  Tracker FV 2P - 45
-  Cabina
-  Inverter
-  Viabilità Interna al Parco Fotovoltaico
-  Accesso al Parco
-  Strada Statale 89
-  Strada Comunale 17
-  Strada Vicinale

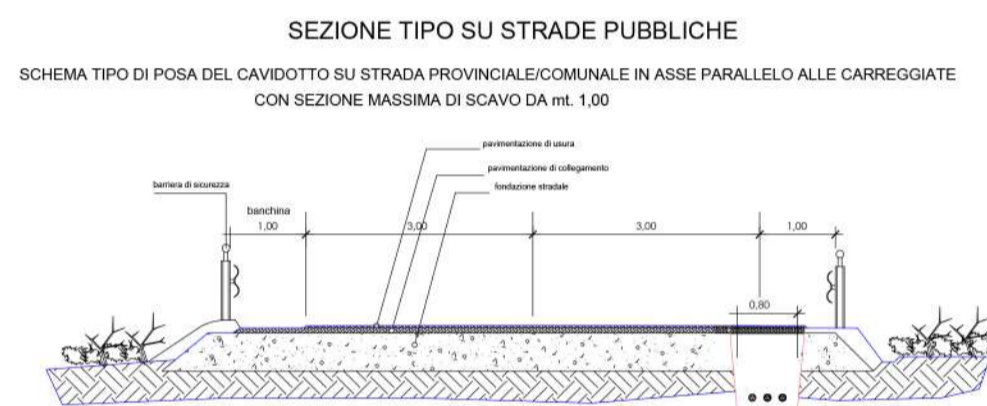

Campo	Tracker 2P-15	Tracker 2P-30	Tracker 2P-45	Tot.Pannelli	Potenza MW	Inverter 3 MW
1	600	1680	13410	15690	10,5123	3
2	1170	2940	30060	34170	22,8939	7
	1770	4620	43470	49860	33,4062	10

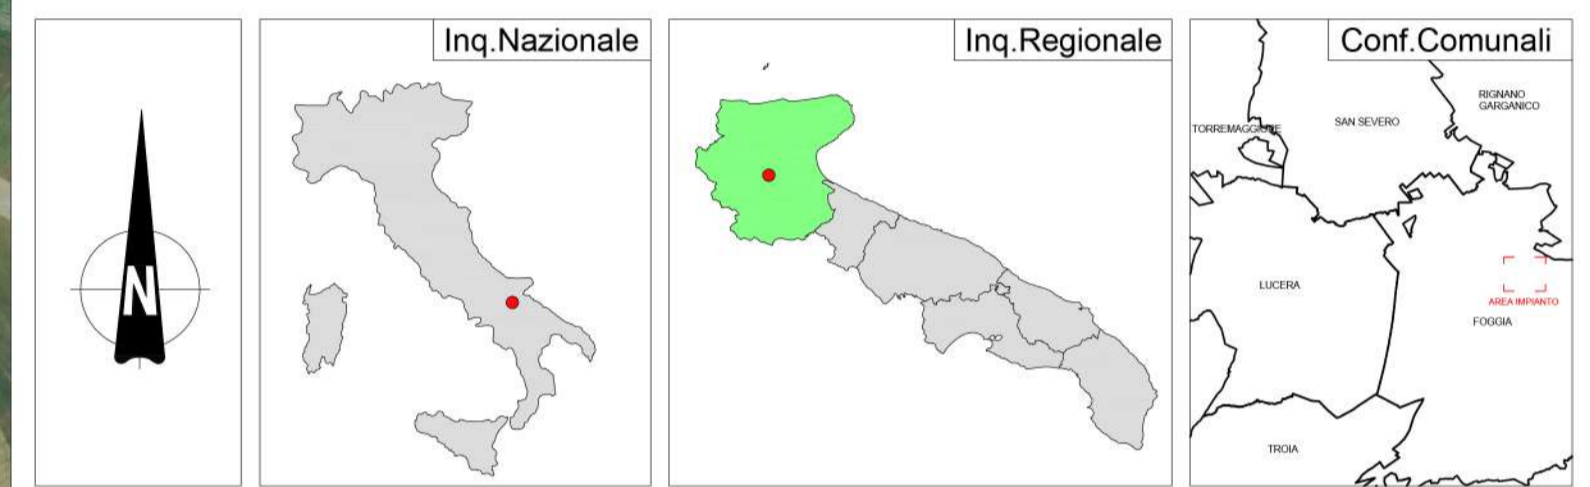

REGIONE PUGLIA 	PROVINCIA DI FOGGIA 	COMUNE DI FOGGIA 
DENOMINAZIONE: Comune di Foggia (FG) Località "Torre Guiducci"		
PROGETTO DEFINITIVO per la realizzazione di un impianto agrovoltaiico da ubicare in agro del comune di Foggia (FG) in località "Torre Guiducci", potenza nominale pari a 33,4062 MW DC e potenza in immissione pari a 30 MW AC, e delle relative opere di connessione alla RTN ricadenti nello stesso comune.		
PROPONENTE fortore energia energie per te servizi per te		FORTORE ENERGIA S.p.A. Piazza G. Marconi, 15 - 00144 Roma PEC: fortoreenergia@pec.it Part. IVA 03151540717
Codice Autorizzazione Unica Z7FYM26		Tav n° 9EG
ELABORATO		Scala 1:10000
Viabilità-Sezioni tipo		Eseguito Verificato Approvato
Aggiornamenti	Numero Data Motivo	
	Rev 0 Maggio 2022	Istanza per l'avvio del procedimento di rilascio del provvedimento di VIA nell'ambito del Provvedimento Unico in materia Ambientale ai sensi dell'art.27 del D.Lgs.152/2006 e ss.mm.ii.
I PROGETTISTI Dott.ssa Ing. ANGELA LANCELLOTTI Via del Galileo n.281 85100 Potenza (PZ) Ordine degli Ingegneri di Potenza n.1702 Mail: esagro_studiotecnico@gmail.com PEC: angela.lancellotti@ingpec.eu Cell: 320 8683387		Spazio Riservato agli Enti
Dott.ssa Ing. ANGELA LANCELLOTTI Via del Galileo n.281 85100 Potenza (PZ) Ordine degli Ingegneri di Potenza n.1702 Mail: esagro_studiotecnico@gmail.com PEC: angela.lancellotti@ingpec.eu Cell: 320 8683387		