Legenda	
	Recinzione
	Viabilità di servizio
	Confine Catastale
	Limite area installazione
	Cancello di ingresso
	Tracker da 90 moduli FV n. 3 stringhe da 30 moduli
	Tracker da 60 moduli FV n. 2 stringhe da 30 moduli
	Tracker da 30 moduli FV n. 1 stringhe da 30 moduli
	Cabina di consegna
	Cabina Smistamento Parallelo
	Cabina inverter e trasformazione sottocampi

N

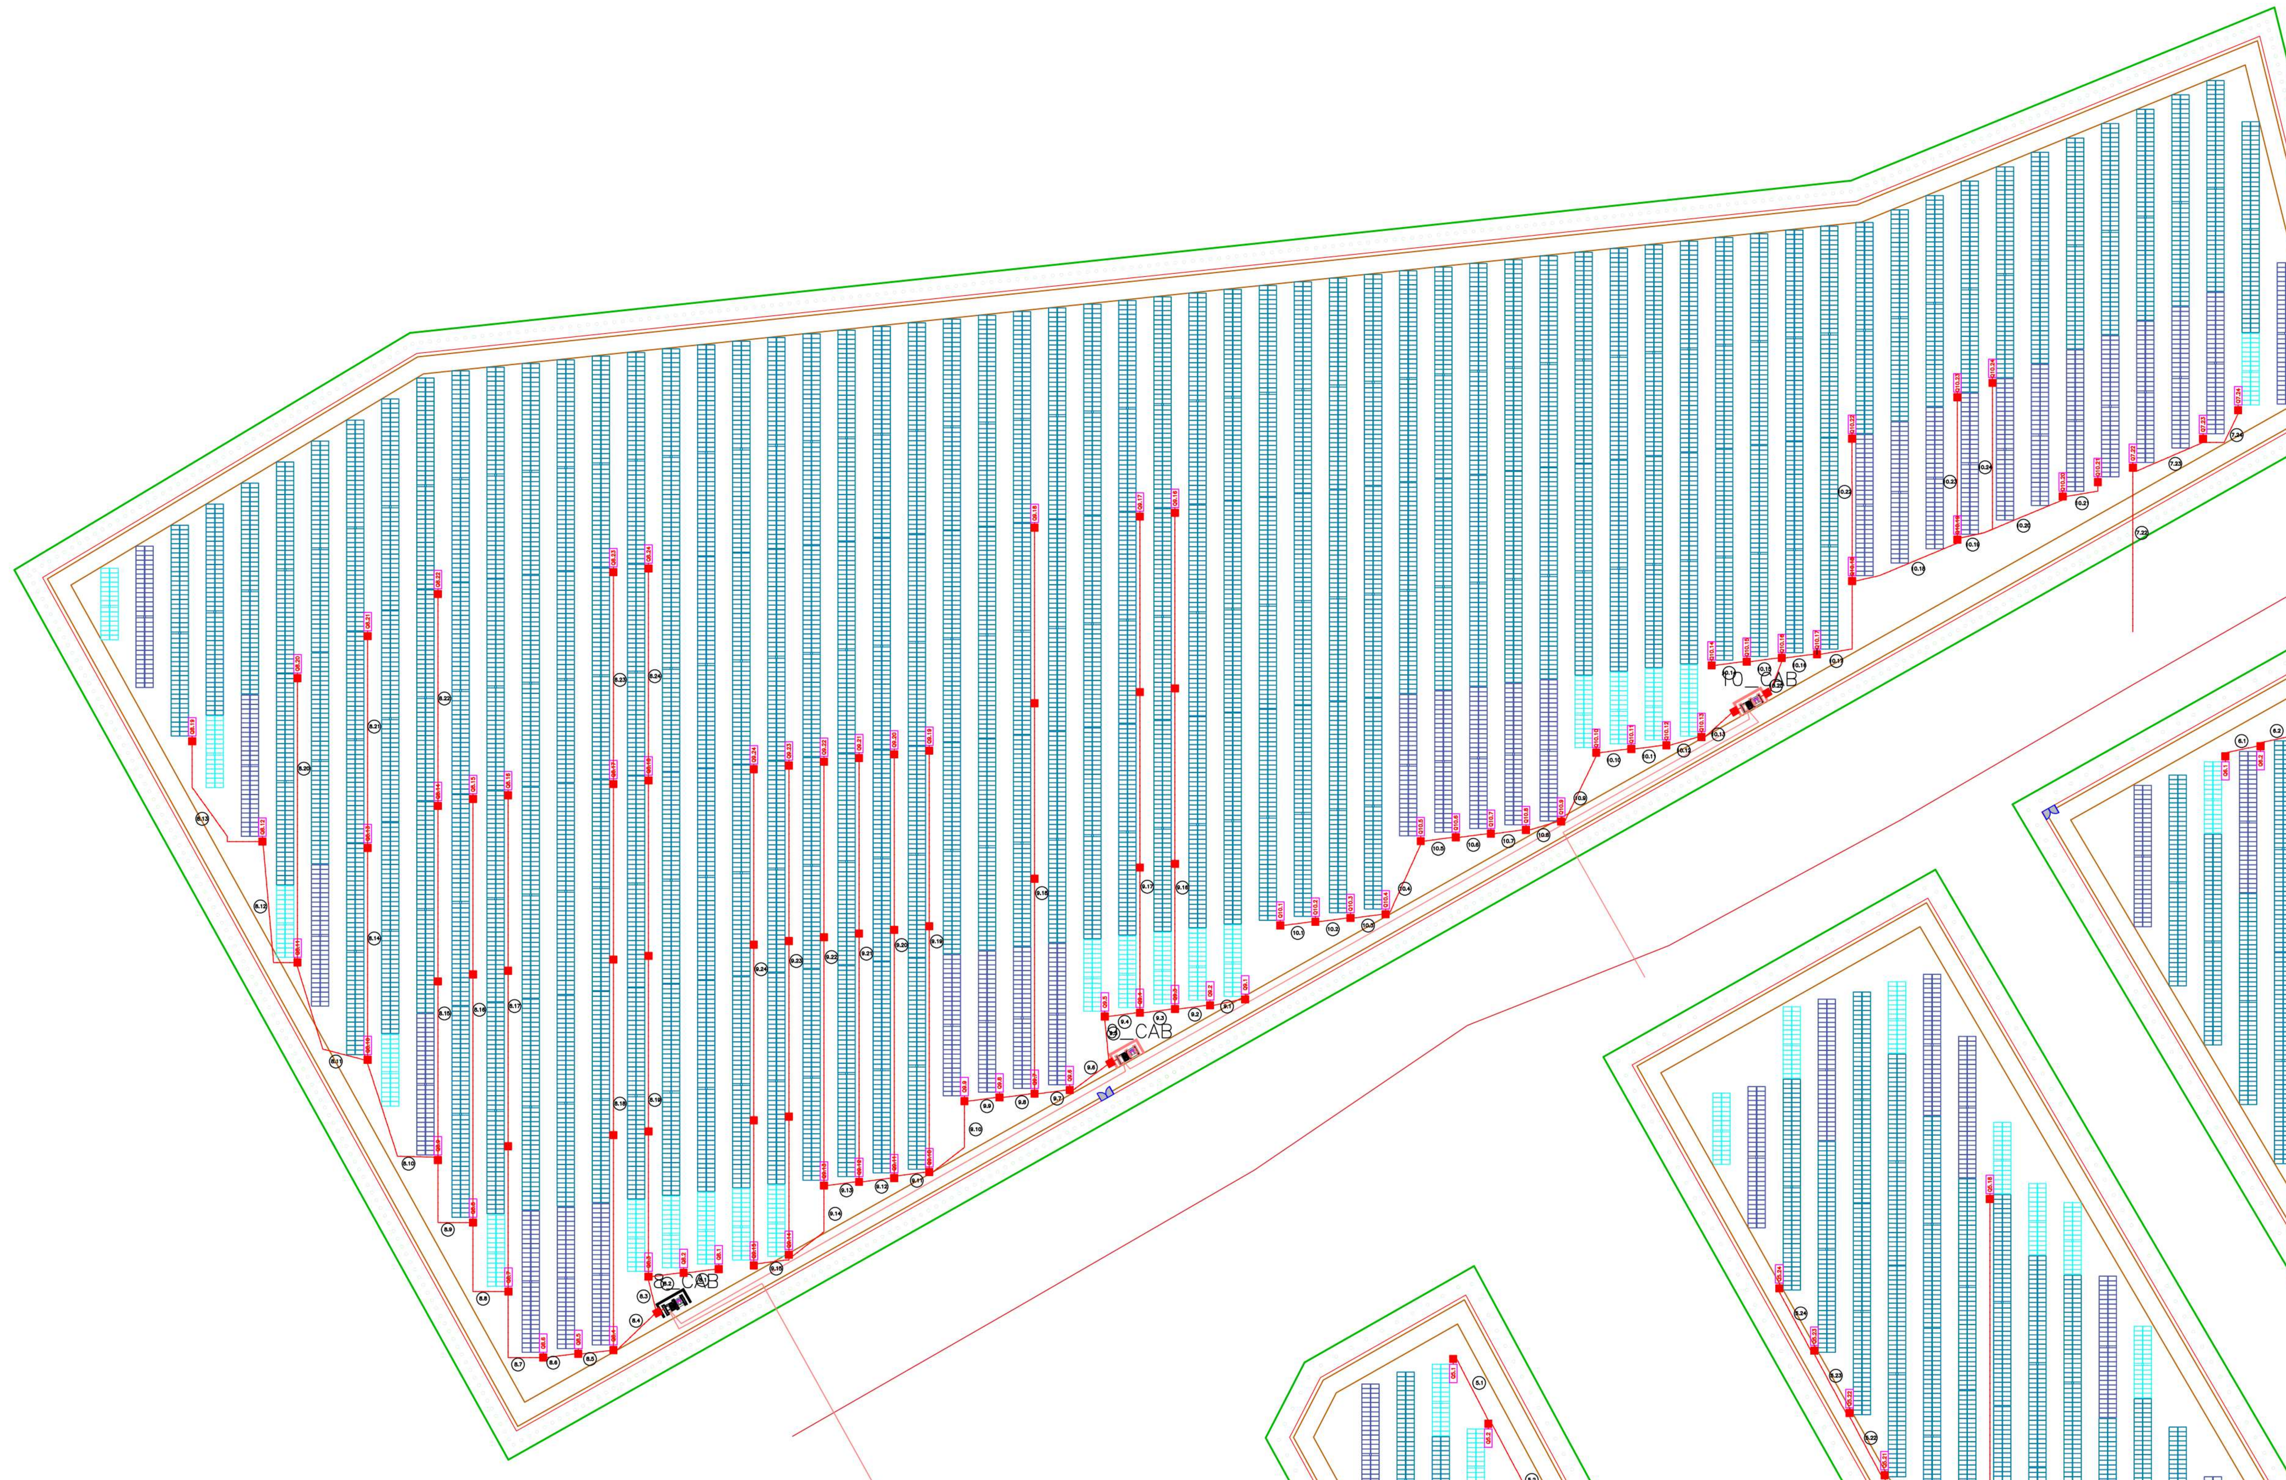

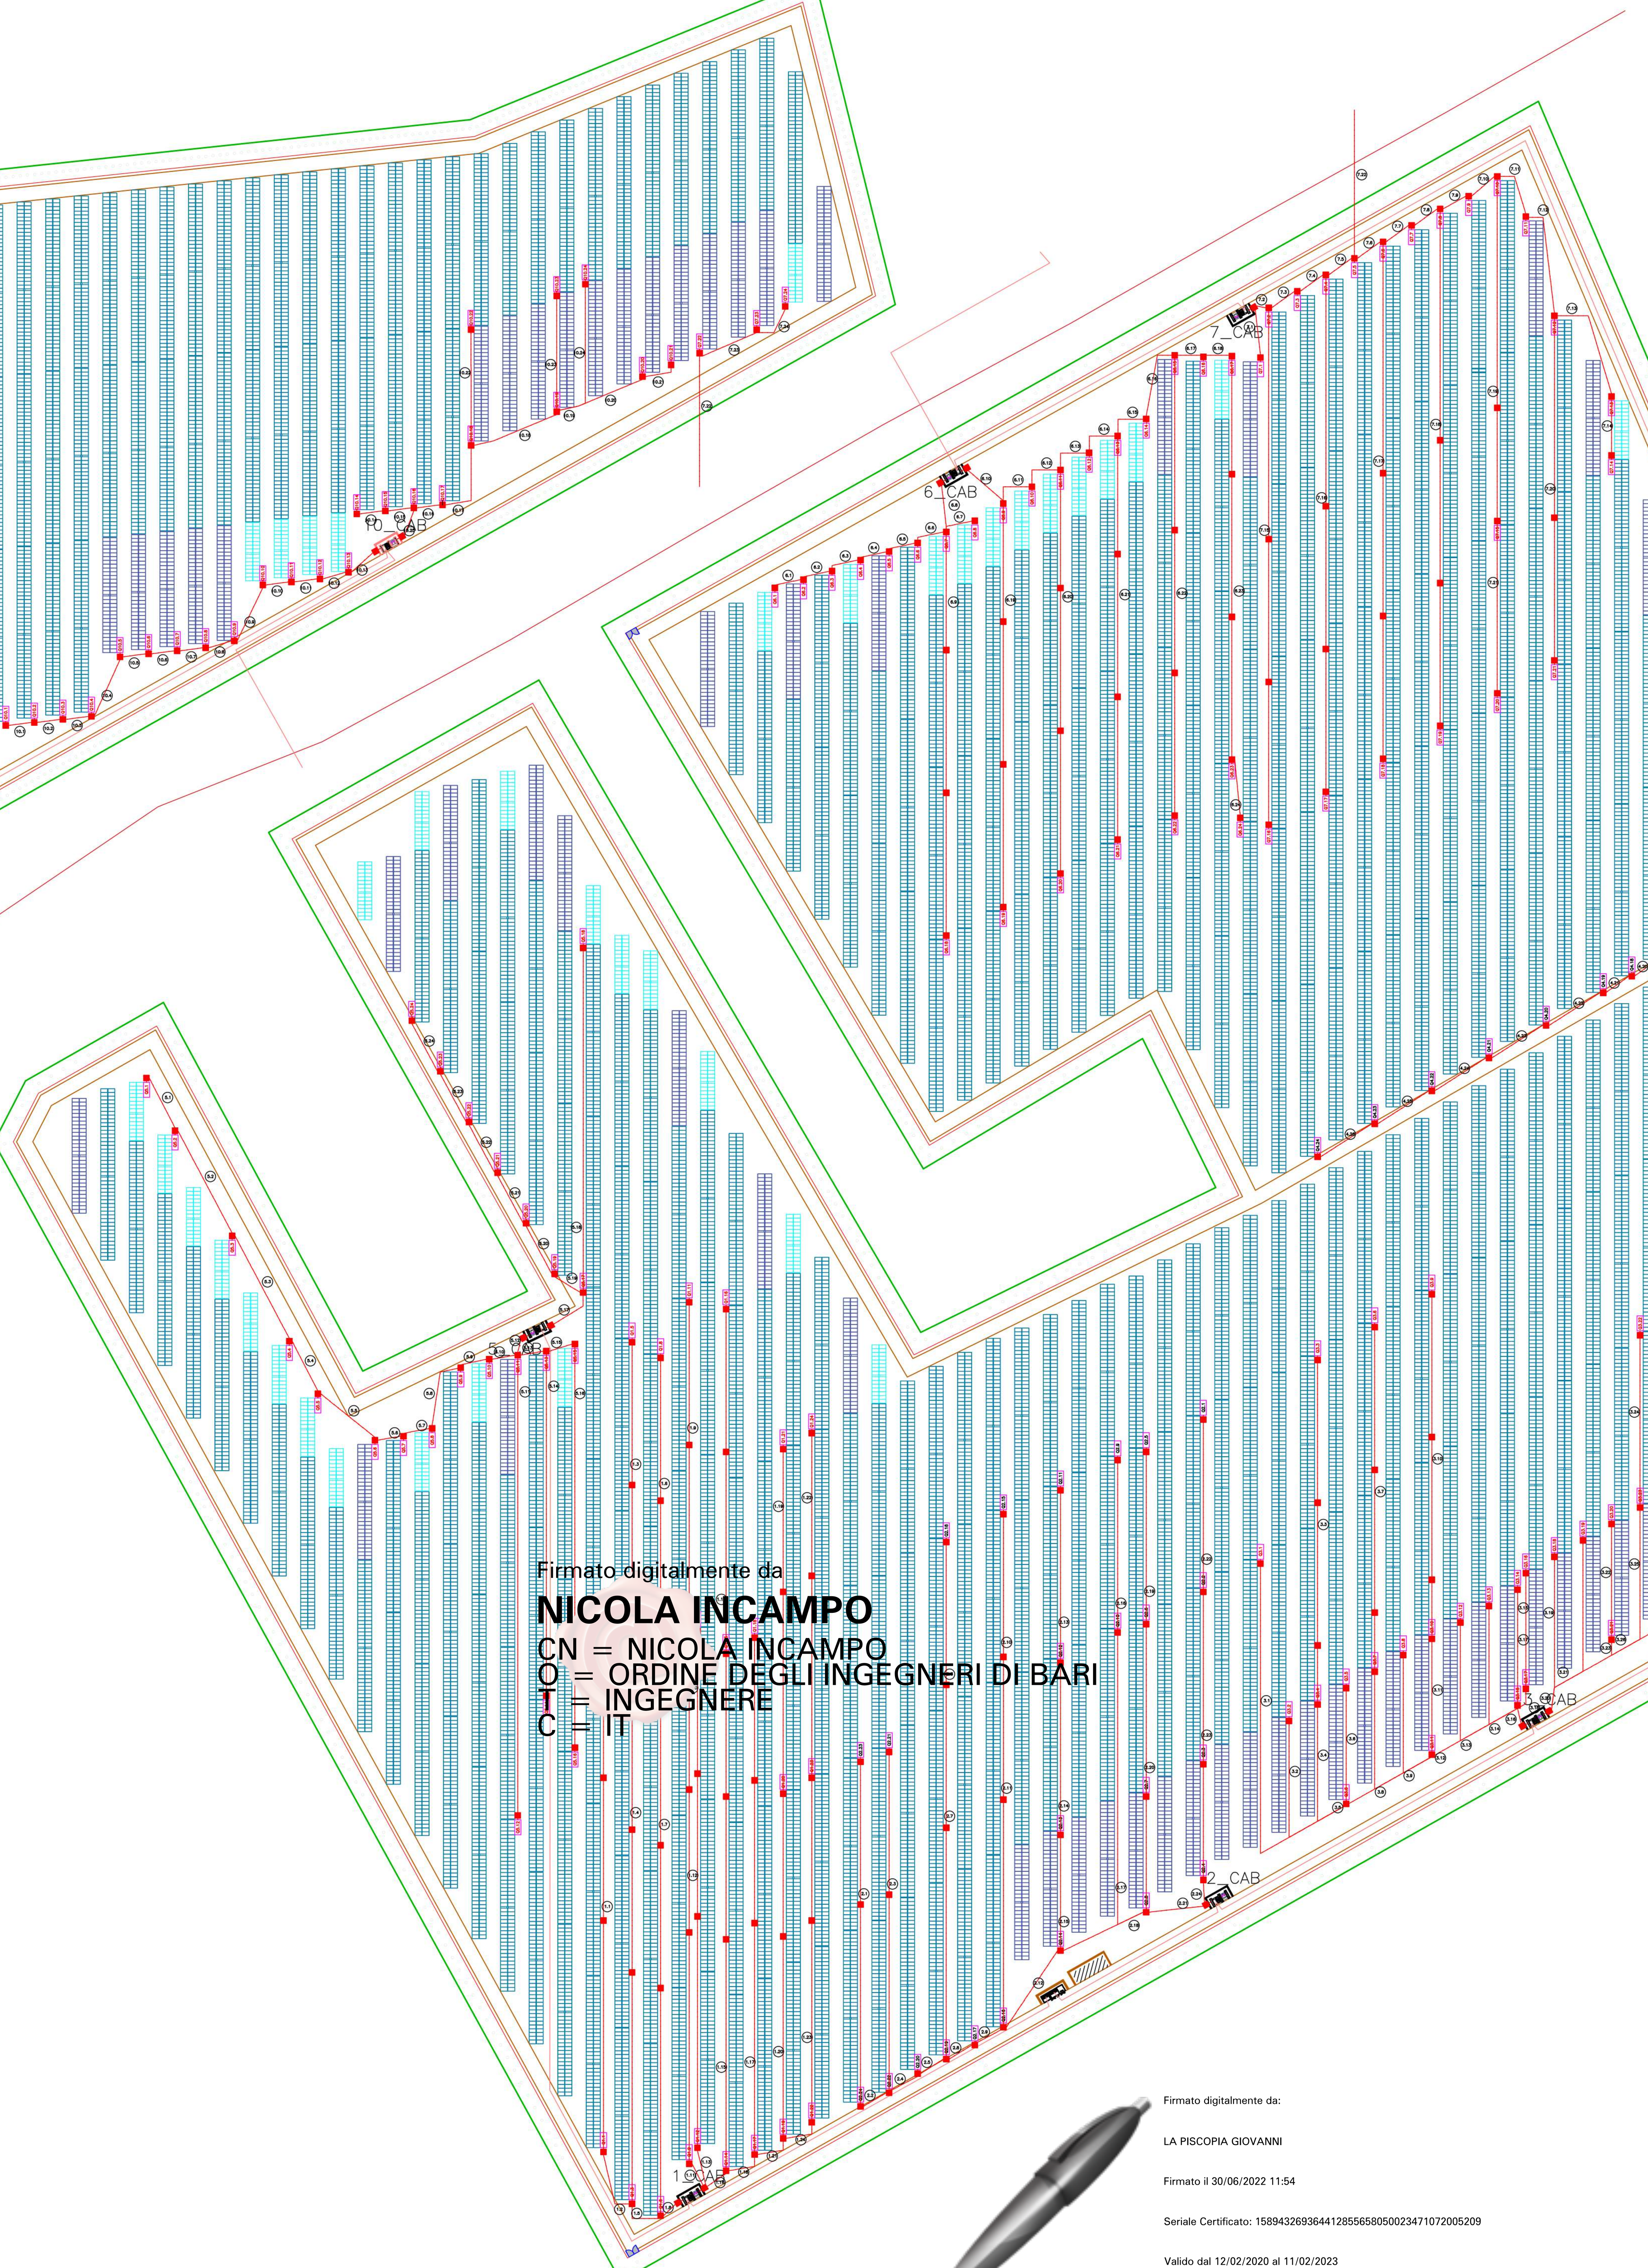

CONFIGURAZIONE
tracker interasse 10 m
483 traker da 90 moduli = 43470
77 traker da 60 moduli = 4620
69 traker da 30 moduli = 1770
49860 pannelli
49860*670 = 33.4062 MW DC

SOTTOCAMPO 1 52 traker da 90 moduli = 4680 3 traker da 60 moduli = 180 4 traker da 30 moduli = 120 4980 pannelli 4980*670=3.3366 MW	SOTTOCAMPO 6 49 traker da 90 moduli = 4410 4 traker da 60 moduli = 240 11 traker da 30 moduli = 330 4980 pannelli 4980*670=3.3366 MW
SOTTOCAMPO 2 49 traker da 90 moduli = 4410 9 traker da 60 moduli = 540 1 traker da 30 moduli = 30 4980 pannelli 4980*670=3.3366 MW	SOTTOCAMPO 7 51 traker da 90 moduli = 4590 8 traker da 60 moduli = 480 3 traker da 30 moduli = 90 5160 pannelli 5160*670=3.4572 MW
SOTTOCAMPO 3 45 traker da 90 moduli = 4050 15 traker da 60 moduli = 900 4950 pannelli 4950*670=3.3165 MW	SOTTOCAMPO 8 48 traker da 90 moduli = 4320 7 traker da 60 moduli = 420 8 traker da 30 moduli = 240 4980 pannelli 4980*670=3.3366 MW
SOTTOCAMPO 4 49 traker da 90 moduli = 4410 7 traker da 60 moduli = 420 6 traker da 30 moduli = 180 5010 pannelli 5010*670=3.3567 MW	SOTTOCAMPO 9 51 traker da 90 moduli = 4590 4 traker da 60 moduli = 240 7 traker da 30 moduli = 210 5040 pannelli 5040*670=3.3768 MW
SOTTOCAMPO 5 43 traker da 90 moduli = 3870 7 traker da 60 moduli = 420 15 traker da 30 moduli = 450 4740 pannelli 4740*670=3.1758 MW	SOTTOCAMPO 10 46 traker da 90 moduli = 4140 13 traker da 60 moduli = 780 4 traker da 30 moduli = 120 5040 pannelli 5040*670=3.3768 MW

REGIONE PUGLIA | PROVINCIA DI FOGGIA | COMUNE DI FOGGIA

DENOMINAZIONE: *Comune di Foggia (FG)*
Località "Torre Guiducci"

PROGETTO DEFINITIVO

per la realizzazione di un impianto agrovoltaico da ubicare in agro del comune di Foggia (FG) in località "Torre Guiducci", potenza nominale pari a 33,4062 MW DC e potenza in immissione pari a 30 MW AC, e delle relative opere di connessione alla RTN ricadenti nello stesso comune.

PROPONENTE

FORTORE ENERGIA S.p.A.
Piazza G. Marconi, 15 – 00144 Roma
PEC: fortoreenergia@pec.it
Part. IVA 03151540717

Codice Autorizzazione Unica **Z7FYM26**

ELABORATO

PLANIMETRIE RETI ELETTRICHE BT

Tav. n° EL_11.5
Scala 1:1000

	Numero	Data	Motivo	Eseguito	Verificato	Approvato
Aggiornamenti	Rev 0	Marzo 2022	Istanza per l'avvio del procedimento di rilascio del provvedimento di VIA nell'ambito del Provvedimento Unico in materia Ambientale ai sensi dell'art.27 del D.Lgs.152/2006 e ss.mm.ii.			

PROGETTAZIONE

Dott.ssa Ing. ANGELA LANCELLOTTI
Via del Gallitello n.281
85100 Potenza (PZ)
Ordine degli Ingegneri di Potenza n.1702
Mail: esapro.studiotecnico@gmail.com
PEC: angela.lancellotti@ingpec.eu
Cell: 320 8683387

ANGELA LANCELLOTTI 29.06.2022 22:22:10 GMT+00:00

Spazio riservato agli Enti

IL TECNICO

Dott. Ing. Nicola Incampo
Via Golgota 3B
70022 Altamura (BA)
Ordine degli Ingegneri di Bari n. 6280
PEC: nicola.incampo6280@pec.ordingbari.it
Cell: 3806905493

Firmato digitalmente da
NICOLA INCAMPO
CN = NICOLA INCAMPO
O = ORDINE DEGLI INGEGNERI DI BARI
T = INGEGNERE
C = IT

CAMPO 1		Stringhe	Potenza	DENOMINAZIONE LINEA	L	FORMAZIONE CAVO				
INVERTER	QUADRO		[W]		[m]	TIPO	POLI	N	SEZIONE	
1	1	9	180900	L 1. 1	60	FG16R16	2x	1x	50	mmq
	2	6	120600	L 1. 2	240	FG16R16	2x	1x	70	mmq
	3	9	180900	L 1. 3	35	FG16R16	2x	1x	50	mmq
	4	6	120600	L 1. 4	220	FG16R16	2x	1x	70	mmq
	5	7	140700	L 1. 5	345	FG16R16	2x	1x	120	mmq
	6	9	180900	L 1. 6	15	FG16R16	2x	1x	50	mmq
	7	6	120600	L 1. 7	200	FG16R16	2x	1x	70	mmq
	8	7	140700	L 1. 8	325	FG16R16	2x	1x	95	mmq
	9	9	180900	L 1. 9	20	FG16R16	2x	1x	50	mmq
	10	6	120600	L 1. 10	205	FG16R16	2x	1x	70	mmq
	11	6	120600	L 1. 11	330	FG16R16	2x	1x	95	mmq
	12	9	180900	L 1. 12	25	FG16R16	2x	1x	50	mmq
2	13	6	120600	L 1. 13	210	FG16R16	2x	1x	70	mmq
	14	9	180900	L 1. 14	20	FG16R16	2x	1x	50	mmq
	15	6	120600	L 1. 15	205	FG16R16	2x	1x	70	mmq
	16	6	120600	L 1. 16	330	FG16R16	2x	2x	95	mmq
	17	9	180900	L 1. 17	35	FG16R16	2x	1x	50	mmq
	18	6	120600	L 1. 18	220	FG16R16	2x	1x	70	mmq
	19	6	120600	L 1. 19	50	FG16R16	2x	1x	50	mmq
	20	6	120600	L 1. 20	175	FG16R16	2x	1x	50	mmq
	21	6	120600	L 1. 21	300	FG16R16	2x	1x	95	mmq
	22	6	120600	L 1. 22	65	FG16R16	2x	1x	50	mmq
	23	6	120600	L 1. 23	180	FG16R16	2x	1x	50	mmq
	24	5	100500	L 1. 24	315	FG16R16	2x	1x	95	mmq
		166	3336600							

CAMPO 2		Stringhe	Potenza	DENOMINAZIONE LINEA	L	FORMAZIONE CAVO				
INVERTER	QUADRO		[W]		[m]	TIPO	POLI	N	SEZIONE	
3	1	6	120600	L 2. 1	190	FG16R16	2x	1x	50	mmq
	2	6	120600	L 2. 2	125	FG16R16	2x	1x	50	mmq
	3	9	180900	L 2. 3	60	FG16R16	2x	1x	50	mmq
	4	6	120600	L 2. 4	15	FG16R16	2x	1x	50	mmq
	5	6	120600	L 2. 5	205	FG16R16	2x	1x	70	mmq
	6	6	120600	L 2. 6	140	FG16R16	2x	1x	50	mmq
	7	9	180900	L 2. 7	75	FG16R16	2x	1x	50	mmq
	8	6	120600	L 2. 8	30	FG16R16	2x	1x	50	mmq
	9	6	120600	L 2. 9	145	FG16R16	2x	1x	50	mmq
	10	6	120600	L 2. 10	210	FG16R16	2x	1x	70	mmq
	11	6	120600	L 2. 11	245	FG16R16	2x	1x	70	mmq
	12	6	120600	L 2. 12	180	FG16R16	2x	1x	50	mmq
4	13	9	180900	L 2. 13	115	FG16R16	2x	1x	70	mmq
	14	6	120600	L 2. 14	70	FG16R16	2x	1x	50	mmq
	15	6	120600	L 2. 15	285	FG16R16	2x	1x	95	mmq
	16	9	180900	L 2. 16	105	FG16R16	2x	1x	70	mmq
	17	9	180900	L 2. 17	120	FG16R16	2x	1x	70	mmq
	18	6	120600	L 2. 18	320	FG16R16	2x	1x	95	mmq
	19	9	180900	L 2. 19	135	FG16R16	2x	1x	70	mmq
	20	9	180900	L 2. 20	150	FG16R16	2x	1x	70	mmq
	21	7	140700	L 2. 21	185	FG16R16	2x	1x	70	mmq
	22	6	120600	L 2. 22	165	FG16R16	2x	1x	50	mmq
	23	6	120600	L 2. 23	300	FG16R16	2x	1x	95	mmq
	24	6	120600	L 2. 24	180	FG16R16	2x	1x	50	mmq
		166	3336600							

CAMPO 3		Stringhe	Potenza	DENOMINAZIONE LINEA	L	FORMAZIONE CAVO				
INVERTER	QUADRO		[W]		[m]	TIPO	POLI	N	SEZIONE	
5	1	6	120600	L 3. 1	385	FG16R16	2x	1x	95	mmq
	2	6	120600	L 3. 2	310	FG16R16	2x	1x	95	mmq
	3	6	120600	L 3. 3	425	FG16R16	2x	1x	120	mmq
	4	6	120600	L 3. 4	300	FG16R16	2x	1x	95	mmq
	5	6	120600	L 3. 5	290	FG16R16	2x	1x	95	mmq
	6	6	120600	L 3. 6	245	FG16R16	2x	1x	70	mmq
	7	6	120600	L 3. 7	120	FG16R16	2x	1x	50	mmq
	8	6	120600	L 3. 8	110	FG16R16	2x	1x	50	mmq
	9	6	120600	L 3. 9	225	FG16R17	2x	1x	70	mmq
	10	6	120600	L 3. 10	100	FG16R18	2x	1x	50	mmq
	11	6	120600	L 3. 11	55	FG16R19	2x	1x	50	mmq
	12	9	180900	L 3. 12	85	FG16R20	2x	1x	50	mmq
6	13	9	180900	L 3. 13	70	FG16R21	2x	1x	50	mmq
	14	9	180900	L 3. 14	60	FG16R22	2x	1x	50	mmq
	15	6	120600	L 3. 15	15	FG16R23	2x	1x	50	mmq
	16	9	180900	L 3. 16	60	FG16R24	2x	1x	50	mmq
	17	6	120600	L 3. 17	15	FG16R25	2x	1x	50	mmq
	18	9	180900	L 3. 18	60	FG16R26	2x	1x	50	mmq
	19	9	180900	L 3. 19	75	FG16R27	2x	1x	50	mmq
	20	9	180900	L 3. 20	85	FG16R28	2x	1x	50	mmq
	21	6	120600	L 3. 21	45	FG16R29	2x	1x	50	mmq
	22	6	120600	L 3. 22	170	FG16R30	2x	1x	50	mmq
	23	6	120600	L 3. 23	105	FG16R31	2x	1x	50	mmq
	24	6	120600	L 3. 24	115	FG16R32	2x	1x	50	mmq
		165	3316500							

CAMPO 4		Stringhe	Potenza	DENOMINAZIONE LINEA	L	FORMAZIONE CAVO				
INVERTER	QUADRO		[W]		[m]	TIPO	POLI	N	SEZIONE	
7	1	6	120600	L 4. 1	165	FG16R16	2x	1x	50	mmq
	2	9	180900	L 4. 2	90	FG16R16	2x	1x	50	mmq
	3	9	180900	L 4. 3	80	FG16R16	2x	1x	50	mmq
	4	9	180900	L 4. 4	70	FG16R16	2x	1x	50	mmq
	5	9	180900	L 4. 5	60	FG16R16	2x	1x	50	mmq
	6	8	160800	L 4. 6	15	FG16R16	2x	1x	50	mmq
	7	9	180900	L 4. 7	60	FG16R16	2x	1x	50	mmq
	8	6	120600	L 4. 8	15	FG16R16	2x	1x	50	mmq
	9	6	120600	L 4. 9	95	FG16R16	2x	1x	50	mmq
	10	9	180900	L 4. 10	15	FG16R16	2x	1x	50	mmq
	11	7	140700	L 4. 11	50	FG16R16	2x	1x	50	mmq
	12	6	120600	L 4. 12	65	FG16R16	2x	1x	50	mmq
8	13	8	160800	L 4. 13	95	FG16R16	2x	1x	50	mmq
	14	6	120600	L 4. 14	265	FG16R16	2x	1x	70	mmq
	15	6	120600	L 4. 15	290	FG16R16	2x	1x	95	mmq
	16	6	120600	L 4. 16	305	FG16R16	2x	1x	95	mmq
	17	6	120600	L 4. 17	320	FG16R16	2x	1x	95	mmq
	18	6	120600	L 4. 18	335	FG16R16	2x	1x	95	mmq
	19	6	120600	L 4. 19	350	FG16R16	2x	1x	95	mmq
	20	6	120600	L 4. 20	365	FG16R16	2x	1x	95	mmq
	21	6	120600	L 4. 21	390	FG16R16	2x	1x	120	mmq
	22	6	120600	L 4. 22	415	FG16R16	2x	1x	120	mmq
	23	6	120600	L 4. 23	440	FG16R16	2x	1x	120	mmq
	24	6	120600	L 4. 24	465	FG16R16	2x	1x	120	mmq
		167	3356700							

CAMPO 5		Stringhe	Potenza	DENOMINAZIONE LINEA	L	FORMAZIONE CAVO				
INVERTER	QUADRO		[W]		[m]	TIPO	POLI	N	SEZIONE	
9	1	6	120600	L 5. 1	270	FG16R16	2x	1x	70	mmq
	2	7	140700	L 5. 2	245	FG16R16	2x	1x	70	mmq
	3	8	160800	L 5. 3	200	FG16R16	2x	1x	70	mmq
	4	8	160800	L 5. 4	155	FG16R16	2x	1x	70	mmq
	5	7	140700	L 5. 5	130	FG16R16	2x	1x	50	mmq
	6	6	120600	L 5. 6	105	FG16R16	2x	1x	50	mmq
	7	6	120600	L 5. 7	90	FG16R16	2x	1x	50	mmq
	8	7	140700	L 5. 8	75	FG16R16	2x	1x	50	mmq
	9	9	180900	L 5. 9	45	FG16R16	2x	1x	50	mmq
	10	7	140700	L 5. 10	30	FG16R16	2x	1x	50	mmq
	11	8	160800	L 5. 11	15	FG16R16	2x	1x	50	mmq
	12	6	120600	L 5. 12	180	FG16R16	2x	1x	50	mmq
10	13	6	120600	L 5. 13	30	FG16R16	2x	1x	50	mmq
	14	6	120600	L 5. 14	155	FG16R16	2x	1x	50	mmq
	15	7	140700	L 5. 15	45	FG16R16	2x	1x	50	mmq
	16	6	120600	L 5. 16	190	FG16R16	2x	1x	50	mmq
	17	6	120600	L 5. 17	25	FG16R16	2x	1x	50	mmq
	18	6	120600	L 5. 18	150	FG16R16	2x	1x	50	mmq
	19	6	120600	L 5. 19	40	FG16R16	2x	1x	50	mmq
	20	6	120600	L 5. 20	65	FG16R16	2x	1x	50	mmq
	21	6	120600	L 5. 21	90	FG16R16	2x	1x	50	mmq
	22	6	120600	L 5. 22	115	FG16R16	2x	1x	50	mmq
	23	6	120600	L 5. 23	140	FG16R16	2x	1x	50	mmq
	24	6	120600	L 5. 24	165	FG16R16	2x	1x	50	mmq
		158	3175800							

CAMPO 6		Stringhe	Potenza	DENOMINAZIONE LINEA	L	FORMAZIONE CAVO				
INVERTER	QUADRO		[W]		[m]	TIPO	POLI	N	SEZIONE	
11	1	6	120600	L 6. 1	115	FG16R16	2x	1x	50	mmq
	2	8	160800	L 6. 2	100	FG16R16	2x	1x	50	mmq
	3	6	120600	L 6. 3	85	FG16R16	2x	1x	50	mmq
	4	7	140700	L 6. 4	70	FG16R16	2x	1x	50	mmq
	5	8	160800	L 6. 5	55	FG16R16	2x	1x	50	mmq
	6	9	180900	L 6. 6	40	FG16R16	2x	1x	50	mmq
	7	7	140700	L 6. 7	25	FG16R16	2x	1x	50	mmq
	8	7	140700	L 6. 8	40	FG16R16	2x	1x	50	mmq
	9	7	140700	L 6. 9	25	FG16R16	2x	1x	50	mmq
	10	7	140700	L 6. 10	45	FG16R16	2x	1x	50	mmq
	11	7	140700	L 6. 11	65	FG16R16	2x	1x	50	mmq
	12	7	140700	L 6. 12	85	FG16R16	2x	1x	50	mmq
12	13	7	140700	L 6. 13	105	FG16R16	2x	1x	50	mmq
	14	7	140700	L 6. 14	125	FG16R16	2x	1x	50	mmq
	15	8	160800	L 6. 15	155	FG16R16	2x	1x	70	mmq
	16	9	180900	L 6. 16	170	FG16R16	2x	1x	70	mmq
	17	7	140700	L 6. 17	185	FG16R16	2x	1x	70	mmq
	18	6	120600	L 6. 18	170	FG16R16	2x	1x	50	mmq
	19	6	120600	L 6. 19	170	FG16R16	2x	1x	50	mmq
	20	6	120600	L 6. 20	210	FG16R16	2x	1x	70	mmq
	21	6	120600	L 6. 21	250	FG16R16	2x	1x	70	mmq
	22	6	120600	L 6. 22	300	FG16R16	2x	1x	95	mmq
	23	6	120600	L 6. 23	330	FG16R16	2x	1x	95	mmq
	24	6	120600	L 6. 24	355	FG16R16	2x	1x	95	mmq
		166	3336600							

CAMPO 7		Stringhe	Potenza	DENOMINAZIONE LINEA	L	FORMAZIONE CAVO				
INVERTER	QUADRO		[W]		[m]	TIPO	POLI	N	SEZIONE	
13	1	8	160800	L 7. 1	25	FG16R16	2x	1x	50	mmq
	2	9	180900	L 7. 2	15	FG16R16	2x	1x	50	mmq
	3	9	180900	L 7. 3	30	FG16R16	2x	1x	50	mmq
	4	9	180900	L 7. 4	45	FG16R16	2x	1x	50	mmq
	5	9	180900	L 7. 5	60	FG16R16	2x	1x	50	mmq
	6	9	180900	L 7. 6	75	FG16R16	2x	1x	50	mmq
	7	9	180900	L 7. 7	90	FG16R16	2x	1x	50	mmq
	8	9	180900	L 7. 8	105	FG16R16	2x	1x	70	mmq
	9	6	120600	L 7. 9	120	FG16R16	2x	1x	50	mmq
	10	6	120600	L 7. 10	135	FG16R16	2x	1x	50	mmq
	11	8	160800	L 7. 11	160	FG16R16	2x	1x	70	mmq
	12	6	120600	L 7. 12	205	FG16R16	2x	1x	70	mmq
14	13	6	120600	L 7. 13	250	FG16R16	2x	1x	70	mmq
	14	6	120600	L 7. 14	275	FG16R16	2x	1x	70	mmq
	15	6	120600	L 7. 15	260	FG16R16	2x	1x	70	mmq
	16	6	120600	L 7. 16	230	FG16R16	2x	1x	70	mmq
	17	6	120600	L 7. 17	260	FG16R16	2x	1x	70	mmq
	18	6	120600	L 7. 18	290	FG16R16	2x	1x	95	mmq
	19	6	120600	L 7. 19	290	FG16R16	2x	1x	95	mmq
	20	6	120600	L 7. 20	320	FG16R16	2x	1x	95	mmq
	21	6	120600	L 7. 21	330	FG16R16	2x	1x	95	mmq
	22	7	140700	L 7. 22	135	FG16R16	2x	1x	50	mmq
	23	8	160800	L 7. 23	165	FG16R16	2x	1x	70	mmq
	24	6	120600	L 7. 24	185	FG16R16	2x	1x	50	mmq
		172	3457200							

CAMPO 8		Stringhe	Potenza	DENOMINAZIONE LINEA	L	FORMAZIONE CAVO				
INVERTER	QUADRO		[W]		[m]	TIPO	POLI	N	SEZIONE	
15	1	7	140700	L 8. 1	50	FG16R16	2x	1x	50	mmq
	2	7	140700	L 8. 2	35	FG16R16	2x	1x	50	mmq
	3	7	140700	L 8. 3	20	FG16R16	2x	1x	50	mmq
	4	8	160800	L 8. 4	25	FG16R16	2x	1x	50	mmq
	5	8	160800	L 8. 5	40	FG16R16	2x	1x	50	mmq
	6	8	160800	L 8. 6	55	FG16R16	2x	1x	50	mmq
	7	7	140700	L 8. 7	85	FG16R16	2x	1x	50	mmq
	8	6	120600	L 8. 8	115	FG16R16	2x	1x	50	mmq
	9	6	120600	L 8. 9	145	FG16R16	2x	1x	50	mmq
	10	6	120600	L 8. 10	190	FG16R16	2x	1x	50	mmq
	11	6	120600	L 8. 11	230	FG16R16	2x	1x	70	mmq
	12	6	120600	L 8. 12	275	FG16R16	2x	1x	70	mmq
16	13	6	120600	L 8. 13	255	FG16R16	2x	1x	70	mmq
	14	6	120600	L 8. 14	250	FG16R16	2x	1x	70	mmq
	15	6	120600	L 8. 15	240	FG16R16	2x	1x	70	mmq
	16	6	120600	L 8. 16	230	FG16R16	2x	1x	70	mmq
	17	9	180900	L 8. 17	190	FG16R16	2x	1x	70	mmq
	18	9	180900	L 8. 18	165	FG16R16	2x	1x	70	mmq
	19	6	120600	L 8. 19	320	FG16R16	2x	1x	95	mmq
	20	6	120600	L 8. 20	315	FG16R16	2x	1x	95	mmq
	21	6	120600	L 8. 21	320	FG16R16	2x	1x	95	mmq
	22	6	120600	L 8. 22	315	FG16R16	2x	1x	95	mmq
	23	9	180900	L 8. 23	255	FG16R16	2x	1x	95	mmq
	24	9	180900	L 8. 24	230	FG16R16	2x	1x	95	mmq
		166	3336600							

CAMPO 9		Stringhe	Potenza	DENOMINAZIONE LINEA	L	FORMAZIONE CAVO				
INVERTER	QUADRO		[W]		[m]	TIPO	POLI	N	SEZIONE	
17	1	7	140700	L 9. 1	80	FG16R16	2x	1x	50	mmq
	2	7	140700	L 9. 2	65	FG16R16	2x	1x	50	mmq
	3	7	140700	L 9. 3	50	FG16R16	2x	1x	50	mmq
	4	7	140700	L 9. 4	35	FG16R16	2x	1x	50	mmq
	5	7	140700	L 9. 5	20	FG16R16	2x	1x	50	mmq
	6	8	160800	L 9. 6	20	FG16R16	2x	1x	50	mmq
	7	8	160800	L 9. 7	35	FG16R16	2x	1x	50	mmq
	8	8	160800	L 9. 8	50	FG16R16	2x	1x	50	mmq
	9	8	160800	L 9. 9	65	FG16R16	2x	1x	50	mmq
	10	6	120600	L 9. 10	90	FG16R16	2x	1x	50	mmq
	11	6	120600	L 9. 11	105	FG16R16	2x	1x	50	mmq
	12	6	120600	L 9. 12	120	FG16R16	2x	1x	50	mmq
18	13	6	120600	L 9. 13	135	FG16R16	2x	1x	50	mmq
	14	7	140700	L 9. 14	160	FG16R16	2x	1x	50	mmq
	15	7	140700	L 9. 15	175	FG16R16	2x	1x	70	mmq
	16	9	180900	L 9. 16	195	FG16R16	2x	1x	70	mmq
	17	9	180900	L 9. 17	180	FG16R16	2x	1x	70	mmq
	18	9	180900	L 9. 18	200	FG16R16	2x	1x	95	mmq
	19	6	120600	L 9. 19	215	FG16R16	2x	1x	70	mmq
	20	6	120600	L 9. 20	230	FG16R16	2x	1x	70	mmq
	21	6	120600	L 9. 21	245	FG16R16	2x	1x	70	mmq
	22	6	120600	L 9. 22	260	FG16R16	2x	1x	70	mmq
	23	6	120600	L 9. 23	300	FG16R16	2x	1x	95	mmq
	24	6	120600	L 9. 24	315	FG16R16	2x	1x	95	mmq
		168	3376800							

CAMPO 10		Stringhe	Potenza	DENOMINAZIONE LINEA	L	FORMAZIONE CAVO				
INVERTER	QUADRO		[W]		[m]	TIPO	POLI	N	SEZIONE	
19	1	9	180900	L 10. 1	220	FG16R16	2x	1x	95	mmq
	2	9	180900	L 10. 2	205	FG16R16	2x	1x	95	mmq
	3	9	180900	L 10. 3	190	FG16R16	2x	1x	70	mmq
	4	9	180900	L 10. 4	175	FG16R16	2x	1x	70	mmq
	5	8	160800	L 10. 5	150	FG16R16	2x	1x	70	mmq
	6	8	160800	L 10. 6	135	FG16R16	2x	1x	70	mmq
	7	8	160800	L 10. 7	120	FG16R16	2x	1x	50	mmq
	8	8	160800	L 10. 8	105	FG16R16	2x	1x	50	mmq
	9	8	160800	L 10. 9	90	FG16R16	2x	1x	50	mmq
	10	7	140700	L 10. 10	65	FG16R16	2x	1x	50	mmq
	11	7	140700	L 10. 11	50	FG16R16	2x	1x	50	mmq
	12	7	140700	L 10. 12	35	FG16R16	2x	1x	50	mmq
20	13	7	140700	L 10. 13	20	FG16R16	2x	1x	50	mmq
	14	6	120600	L 10. 14	50	FG16R16	2x	1x	50	mmq
	15	6	120600	L 10. 15	35	FG16R16	2x	1x	50	mmq
	16	6	120600	L 10. 16	20	FG16R16	2x	1x	50	mmq
	17	6	120600	L 10. 17	35	FG16R16	2x	1x	50	mmq
	18	6	120600	L 10. 18	65	FG16R16	2x	1x	50	mmq
	19	6	120600	L 10. 19	100	FG16R16	2x	1x	50	mmq
	20	6	120600	L 10. 20	135	FG16R16	2x	1x	50	mmq
	21	6	120600	L 10. 21	150	FG16R16	2x	1x	50	mmq
	22	6	120600	L 10. 22	110	FG16R16	2x	1x	50	mmq
	23	5	100500	L 10. 23	145	FG16R16	2x	1x	50	mmq
	24	5	100500	L 10. 24	155	FG16R16	2x	1x	50	mmq
		168	3376800							

Firmato digitalmente da:
LA PISCOPIA GIOVANNI
Firmato il 30/06/2022 11:54
Seriale Certificato: 158943269364412855658050023471072005209
Valido dal 12/02/2020 al 11/02/2023
ArubaPEC S.p.A. NG CA 3