Sezione Trasversale n°2
(SCALA 1:1000)

NUMERO SEZIONE	1	2	3	4	5	6	7	8	9	10	11	12	13	14	15	16	17	18	19	20	21	22	23	24	25	26	27	28	29	30	31	32	33	34	35	36	37	38	39	40	41	42	43	44	45	46	47	48	49	50	51	52	53	54
DISTANZE PROGRESSIVE	0+0,00	0+25	0+50	0+75	0+100	0+125	0+150	0+175	0+200	0+225	0+250	0+275	0+300	0+325	0+350	0+375	0+400	0+425	0+450	0+475	0+500	0+525	0+550	0+575	0+600	0+625	0+650	0+675	0+700	0+725	0+750	0+775	0+800	0+825	0+850	0+875	0+900	0+925	0+950	0+975	1+000	1+025	1+050	1+075	1+100	1+125	1+150	1+175	1+200	1+225	1+250	1+275	1+300	1+322
DISTANZE PARZIALI		25	25	25	25	25	25	25	25	25	25	25	25	25	25	25	25	25	25	25	25	25	25	25	25	25	25	25	25	25	25	25	25	25	25	25	25	25	25	25	25	25	25	25	25	25	25	25	25	25	25	25	22	
QUOTE TERRENO	691,35	692,88	693,32	688,11	687,37	695,41	684,64	683,37	683,37	682,73	682,08	691,9	682,74	682,41	692,66	682,07	683,28	693,92	681,13	684,62	685,74	686,66	686,15	699,4	686,64	686,92	687,29	687,68	688,34	689,84	687,47	689,97	690,74	691,59	692,41	693,37	694,1	694,83	695,39	693,15	693,66	694,27	694,51	694,71	694,88	694,69	693,81	693,38	692,89	692,3	691,6	691	690,3	689,5

Sezione Trasversale n°1
(SCALA 1:1000)

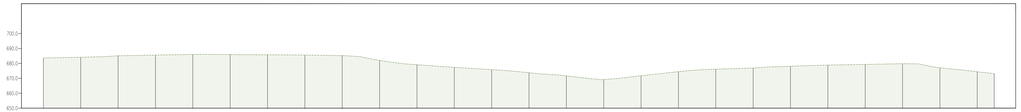

NUMERO SEZIONE	1	2	3	4	5	6	7	8	9	10	11	12	13	14	15	16	17	18	19	20	21	22	23	24	25	26	27
DISTANZE PROGRESSIVE	0+0,00	0+25	0+50	0+75	0+100	0+125	0+150	0+175	0+200	0+225	0+250	0+275	0+300	0+325	0+350	0+375	0+400	0+425	0+450	0+475	0+500	0+525	0+550	0+575	0+600	0+625	0+636
DISTANZE PARZIALI		25	25	25	25	25	25	25	25	25	25	25	25	25	25	25	25	25	25	25	25	25	25	25	25	25	11
QUOTE TERRENO	683,59	684,11	685,28	685,55	686,62	685,9	685,74	685,56	685,19	681,99	679,11	677,24	675,76	673,14	671,6	669,78	677,69	674,45	676,7	678,88	678,88	678,85	679,31	679,79	677,09	674,37	673,93

Sezione Trasversale n°3
(SCALA 1:1000)

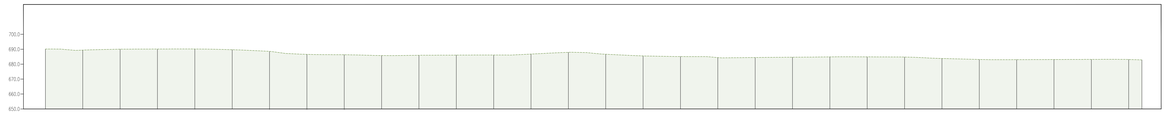

NUMERO SEZIONE	1	2	3	4	5	6	7	8	9	10	11	12	13	14	15	16	17	18	19	20	21	22	23	24	25	26	27	28	29	30	31
DISTANZE PROGRESSIVE	0+0,00	0+25	0+50	0+75	0+100	0+125	0+150	0+175	0+200	0+225	0+250	0+275	0+300	0+325	0+350	0+375	0+400	0+425	0+450	0+475	0+500	0+525	0+550	0+575	0+600	0+625	0+650	0+675	0+700	0+725	0+734
DISTANZE PARZIALI		25	25	25	25	25	25	25	25	25	25	25	25	25	25	25	25	25	25	25	25	25	25	25	25	25	25	25	25	25	9
QUOTE TERRENO	690,2	688,45	690,08	690,18	690,2	689,31	689,63	690,62	690,35	690,82	690	690,1	689,17	688,87	687,96	688,69	685,58	685,13	685,46	684,5	684,7	684,81	684,63	684,79	683,98	683,06	683,06	683,06	683,15	682,74	682,18

Sezione Trasversale n°4
(SCALA 1:1000)

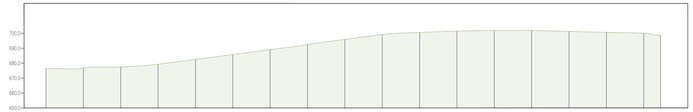

NUMERO SEZIONE	1	2	3	4	5	6	7	8	9	10	11	12	13	14	15	16	17	18
DISTANZE PROGRESSIVE	0+0,00	0+25	0+50	0+75	0+100	0+125	0+150	0+175	0+200	0+225	0+250	0+275	0+300	0+325	0+350	0+375	0+400	0+411
DISTANZE PARZIALI		25	25	25	25	25	25	25	25	25	25	25	25	25	25	25	25	11
QUOTE TERRENO	679,64	678,78	677,46	679,32	682,52	685,8	689,07	692,5	695,96	699,93	702,61	701,46	701,87	702,91	701,28	700,68	700,1	698,57

KEY MAP

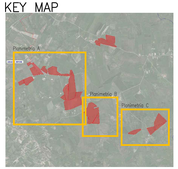

LEGENDA

Area d'intervento

Cavidotto esterno

Planimetria A
(SCALA 1:5000)

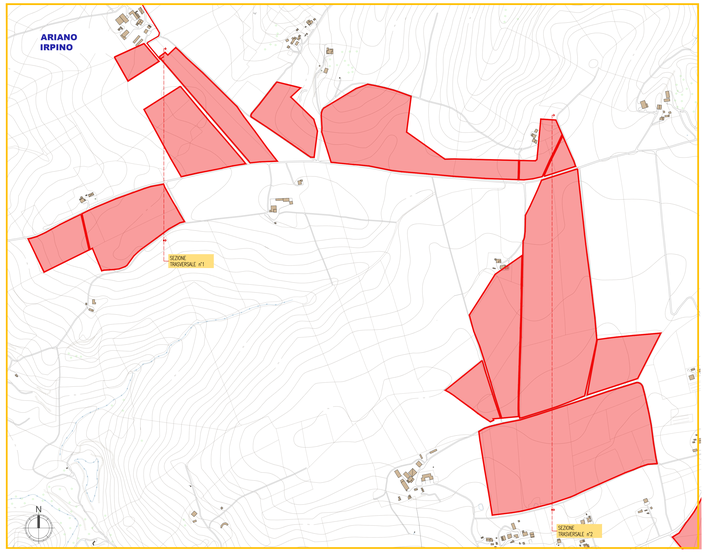

Planimetria B
(SCALA 1:5000)

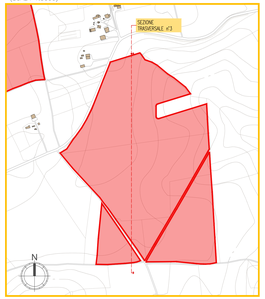

Planimetria C
(SCALA 1:5000)

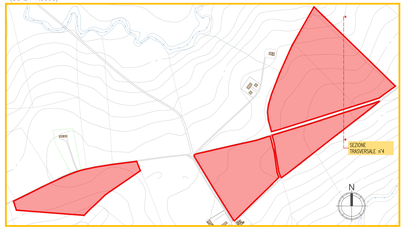

REGIONE CAMPANIA

COMUNE DI ARIANO IRPINO

PROVINCIA DI AVELLINO

PROGETTO DEFINITIVO

Lavori di realizzazione di un parco agrovoltaico della potenza complessiva installata di 134,1 MW con annesso impianto di storage e delle relative opere connesse nel comune di Ariano Irpino (AV)

Titolo elaborato

PD_2_30_CA_Sezioni trasversali correnti dell'area

Codificazione elaborato: **F050OAT16A**

Scala: **1:1000**

Rappresentazione e consegna in scala 1:1000 dalla DGRC della Campania (Decreto Dirigenziale n.475)

Progettazione

F4 Ingegneria srl
Via Nicola Fiorentino, 84, Benevento, 82100 Palermo
Tel. +39.0871.1944797 - Fax: +39.0871.324512
www.f4ingegneria.it - f4ingegneria@pec.it

Direttore Tecnico
Ing. Giorgio ZUCCARO

Società certificata secondo le norme UNI EN ISO 9001:2015 e UNI EN ISO 14001:2015 per le attività di progettazione nei settori civile, idraulica, acustica, energia, ambiente (settore IAF: 34)

EPF srl
Via Cesare Battisti, 116 83035 S. Andrea di Conza (AV)
Tel e Fax 09 27 35817

Gruppo di lavoro

Ing. Mauro MARELLA
Ing. Marco LORUSSO
Ing. Giorgio ZUCCARO
dott.for. Luigi ZUCCARO
Ing. Luca FREDUBA
Ing. Gerardo ROSA
Ing. Danise TELESCA
arch. Gaia TELESCA
dott.sia Luciana TELESCA
Ing. Cristina GUALDIERI
Ing. Antonio CAPOZZOLI
Ing. Benlamino D'ERCOLE

Consulenze specialistiche

Committente

WEB PV ARIANO S.R.L.
Via Leonardo Da Vinci 15
39100 Bolzano (BZ)

L'Amministratore Delegato
Kainz Reinhard

Data	Descrizione	Redatto	Verificato	Approvato
Gennaio 2023	Prima emissione	LTE	MMA	GZU

File sorgente: **F050OAT16A_PD_2_30_CA_Sezioni trasversali correnti dell'area.dwg**