
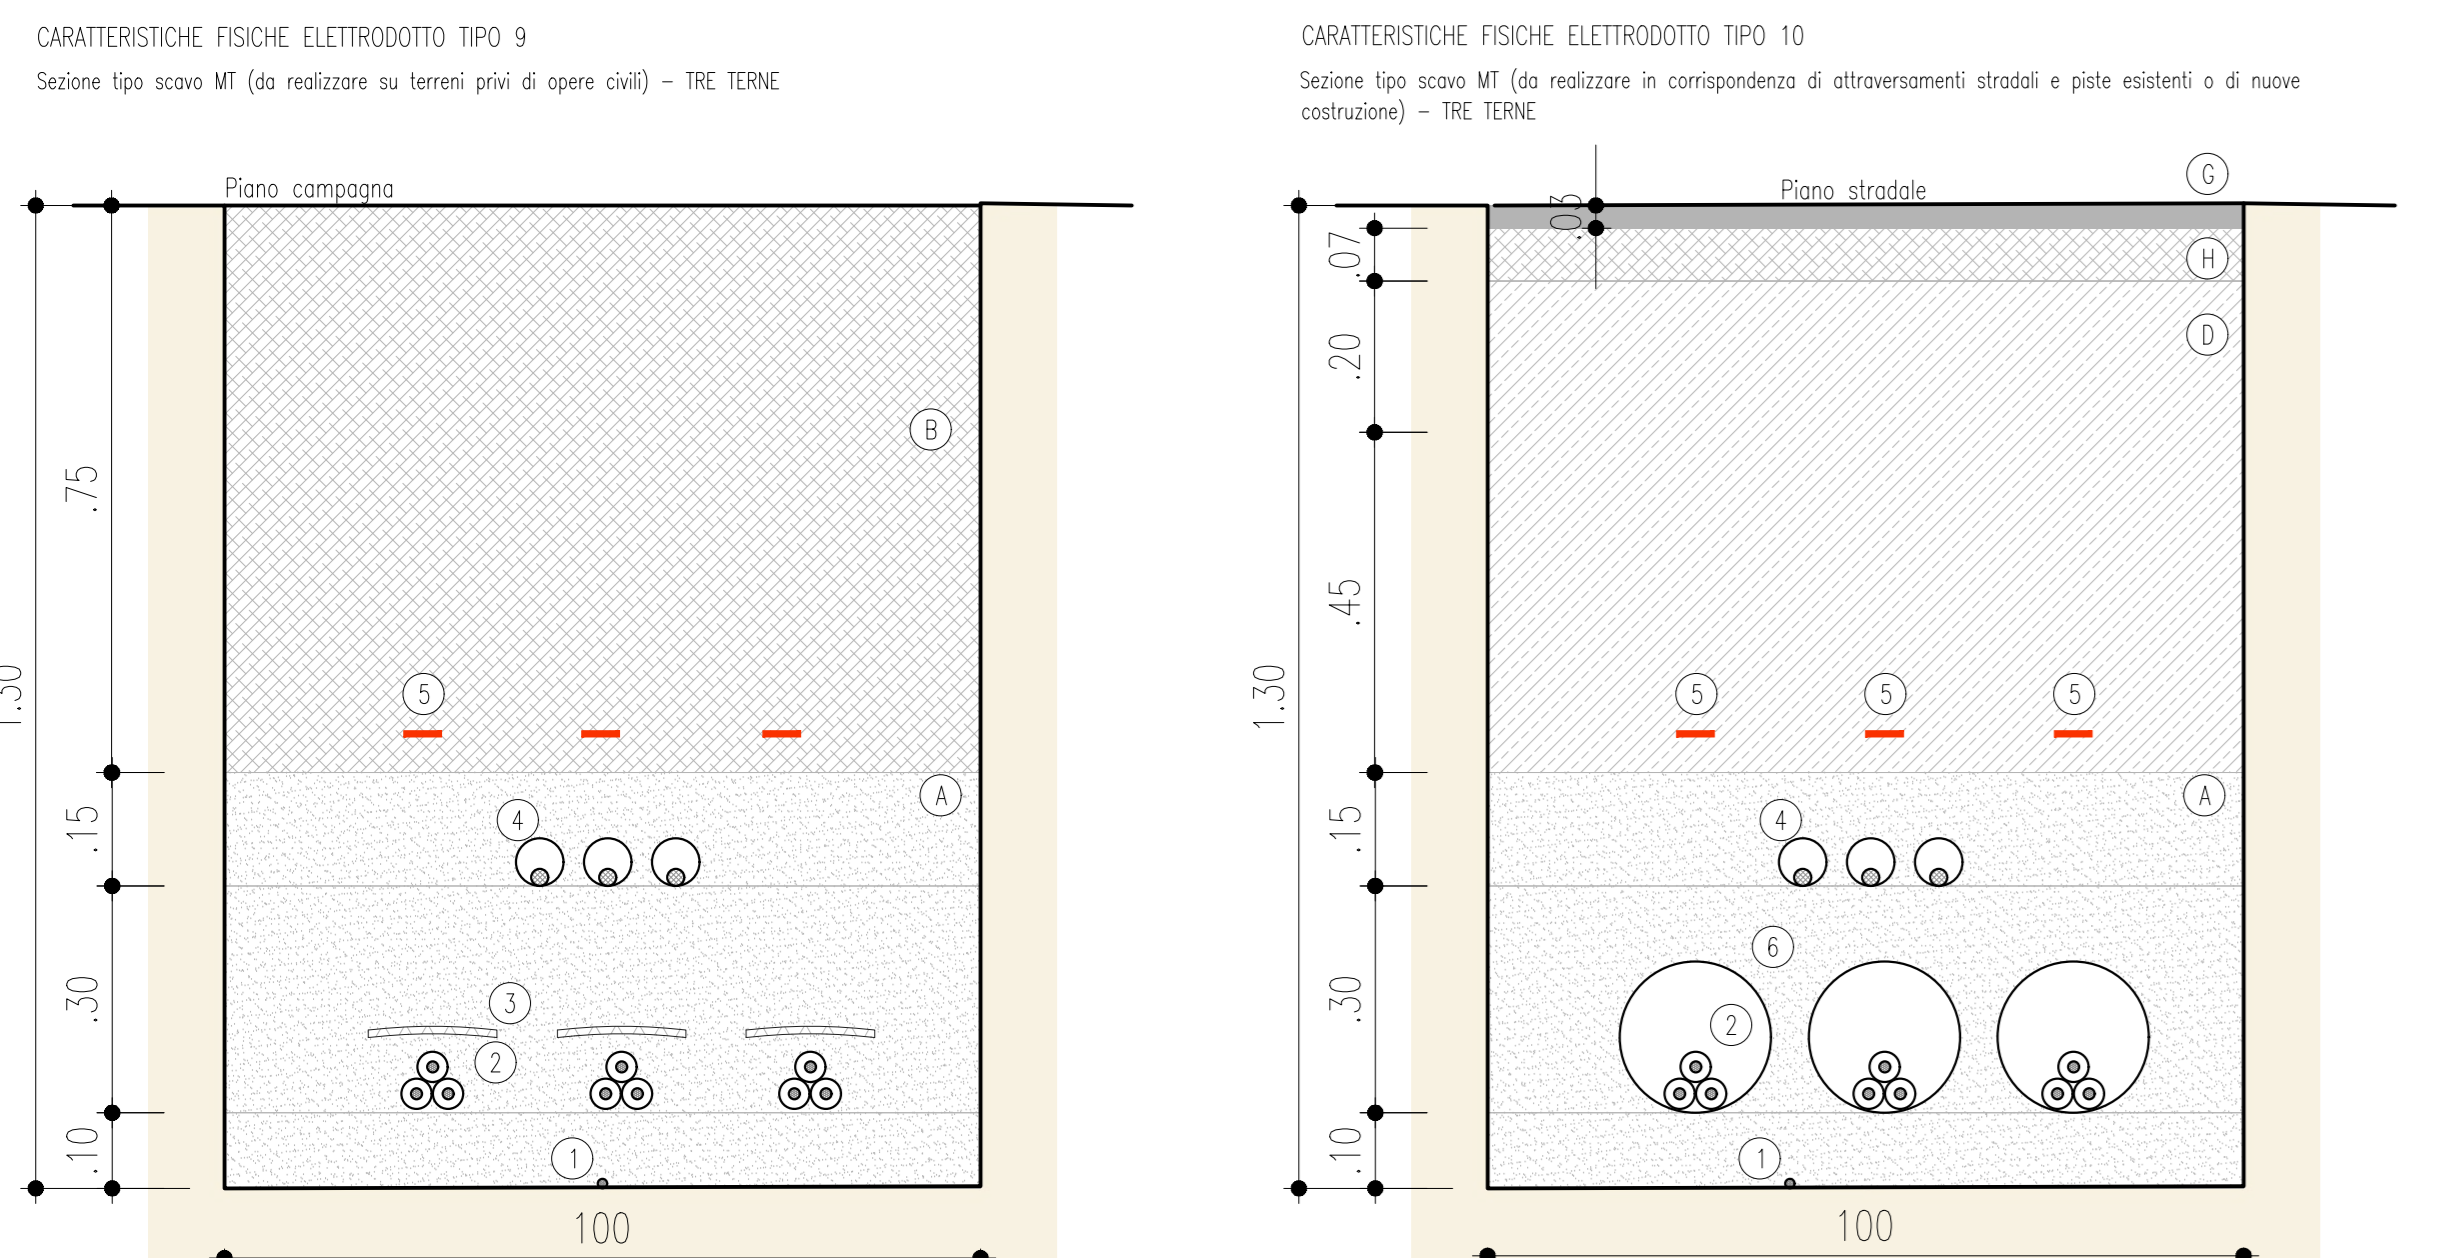
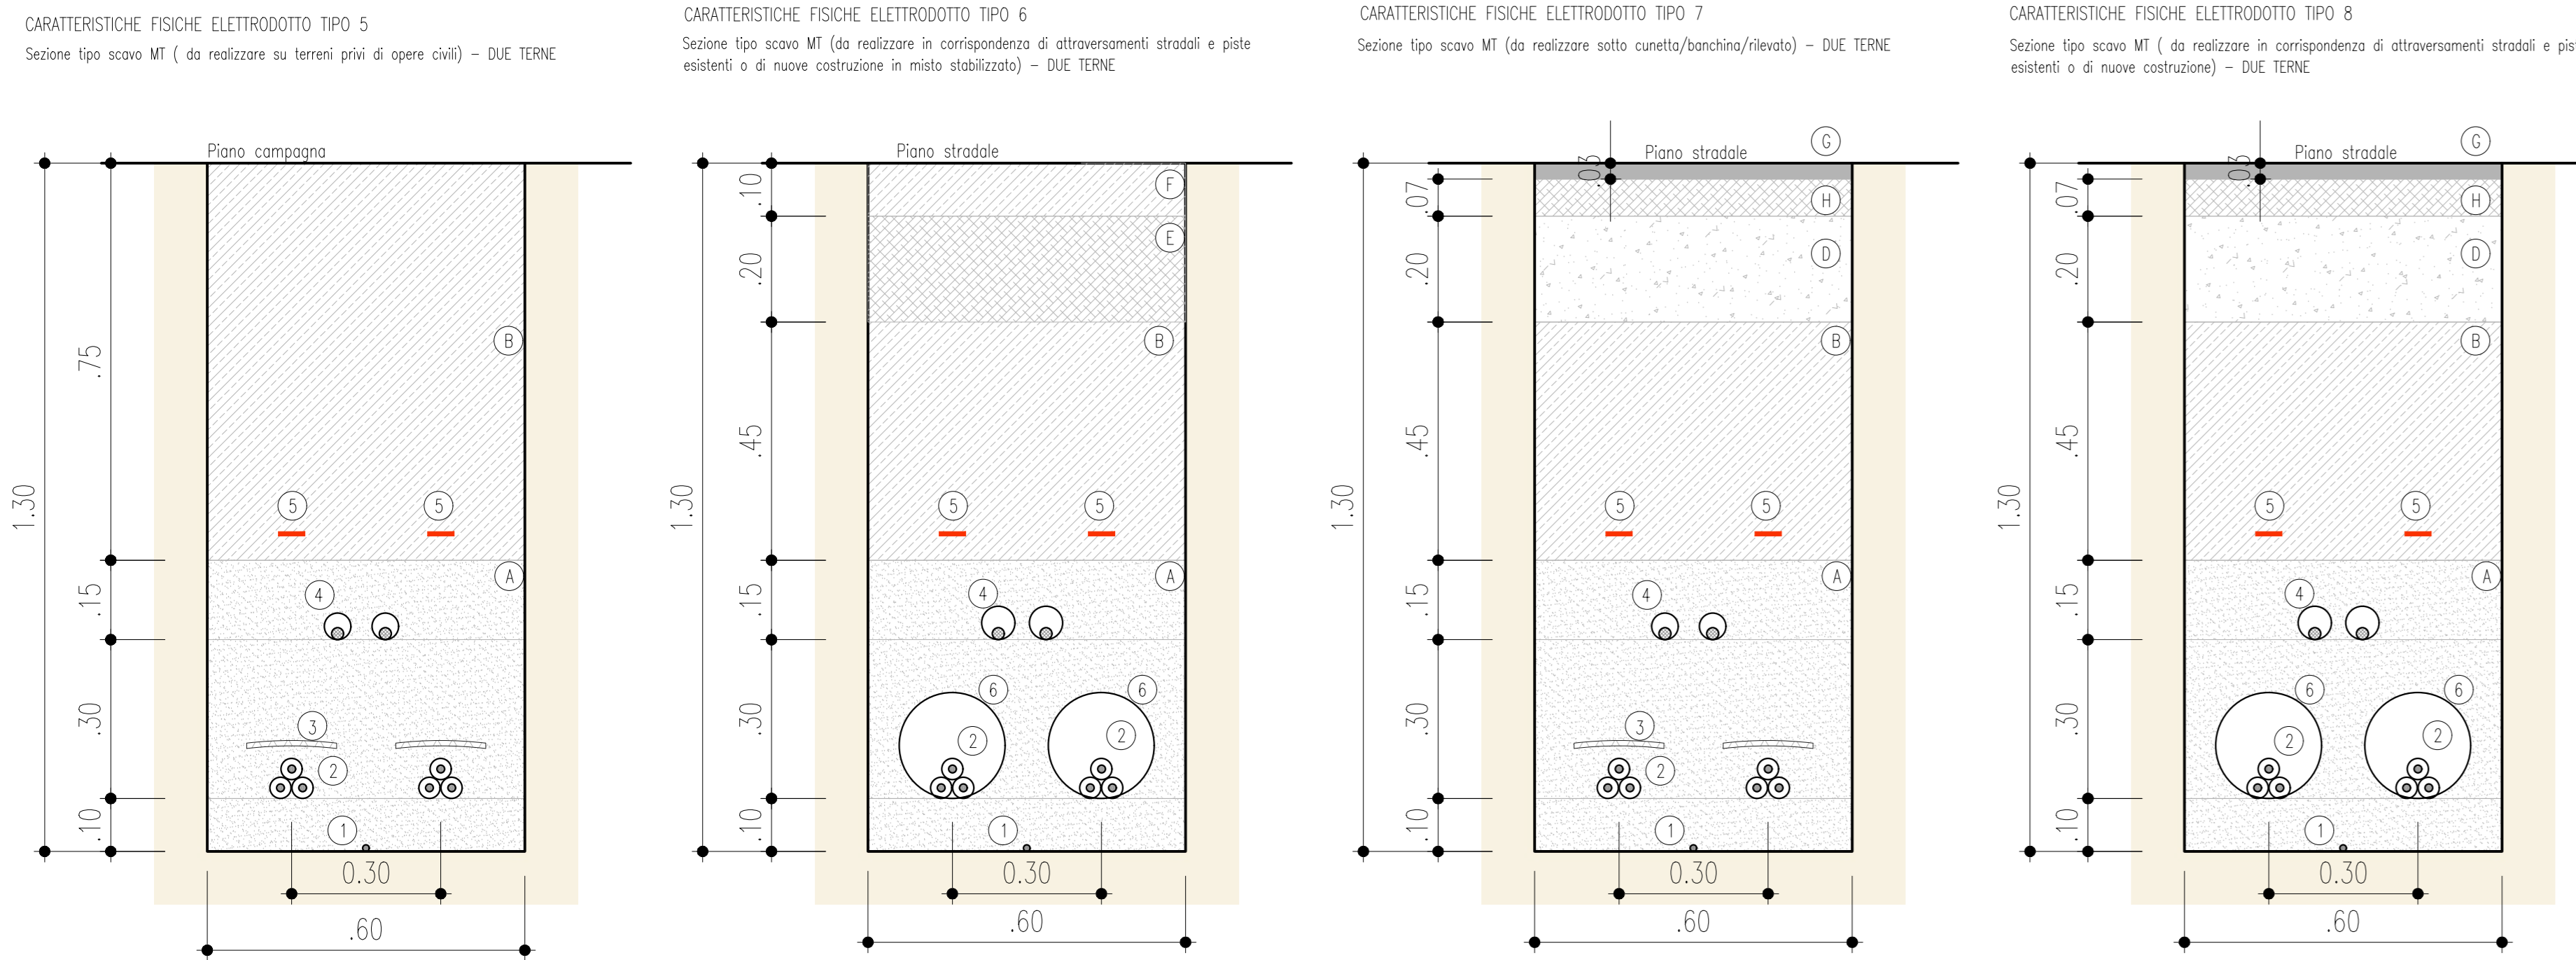


Sezioni di posa del cavidotto


(SCALA 1:10)

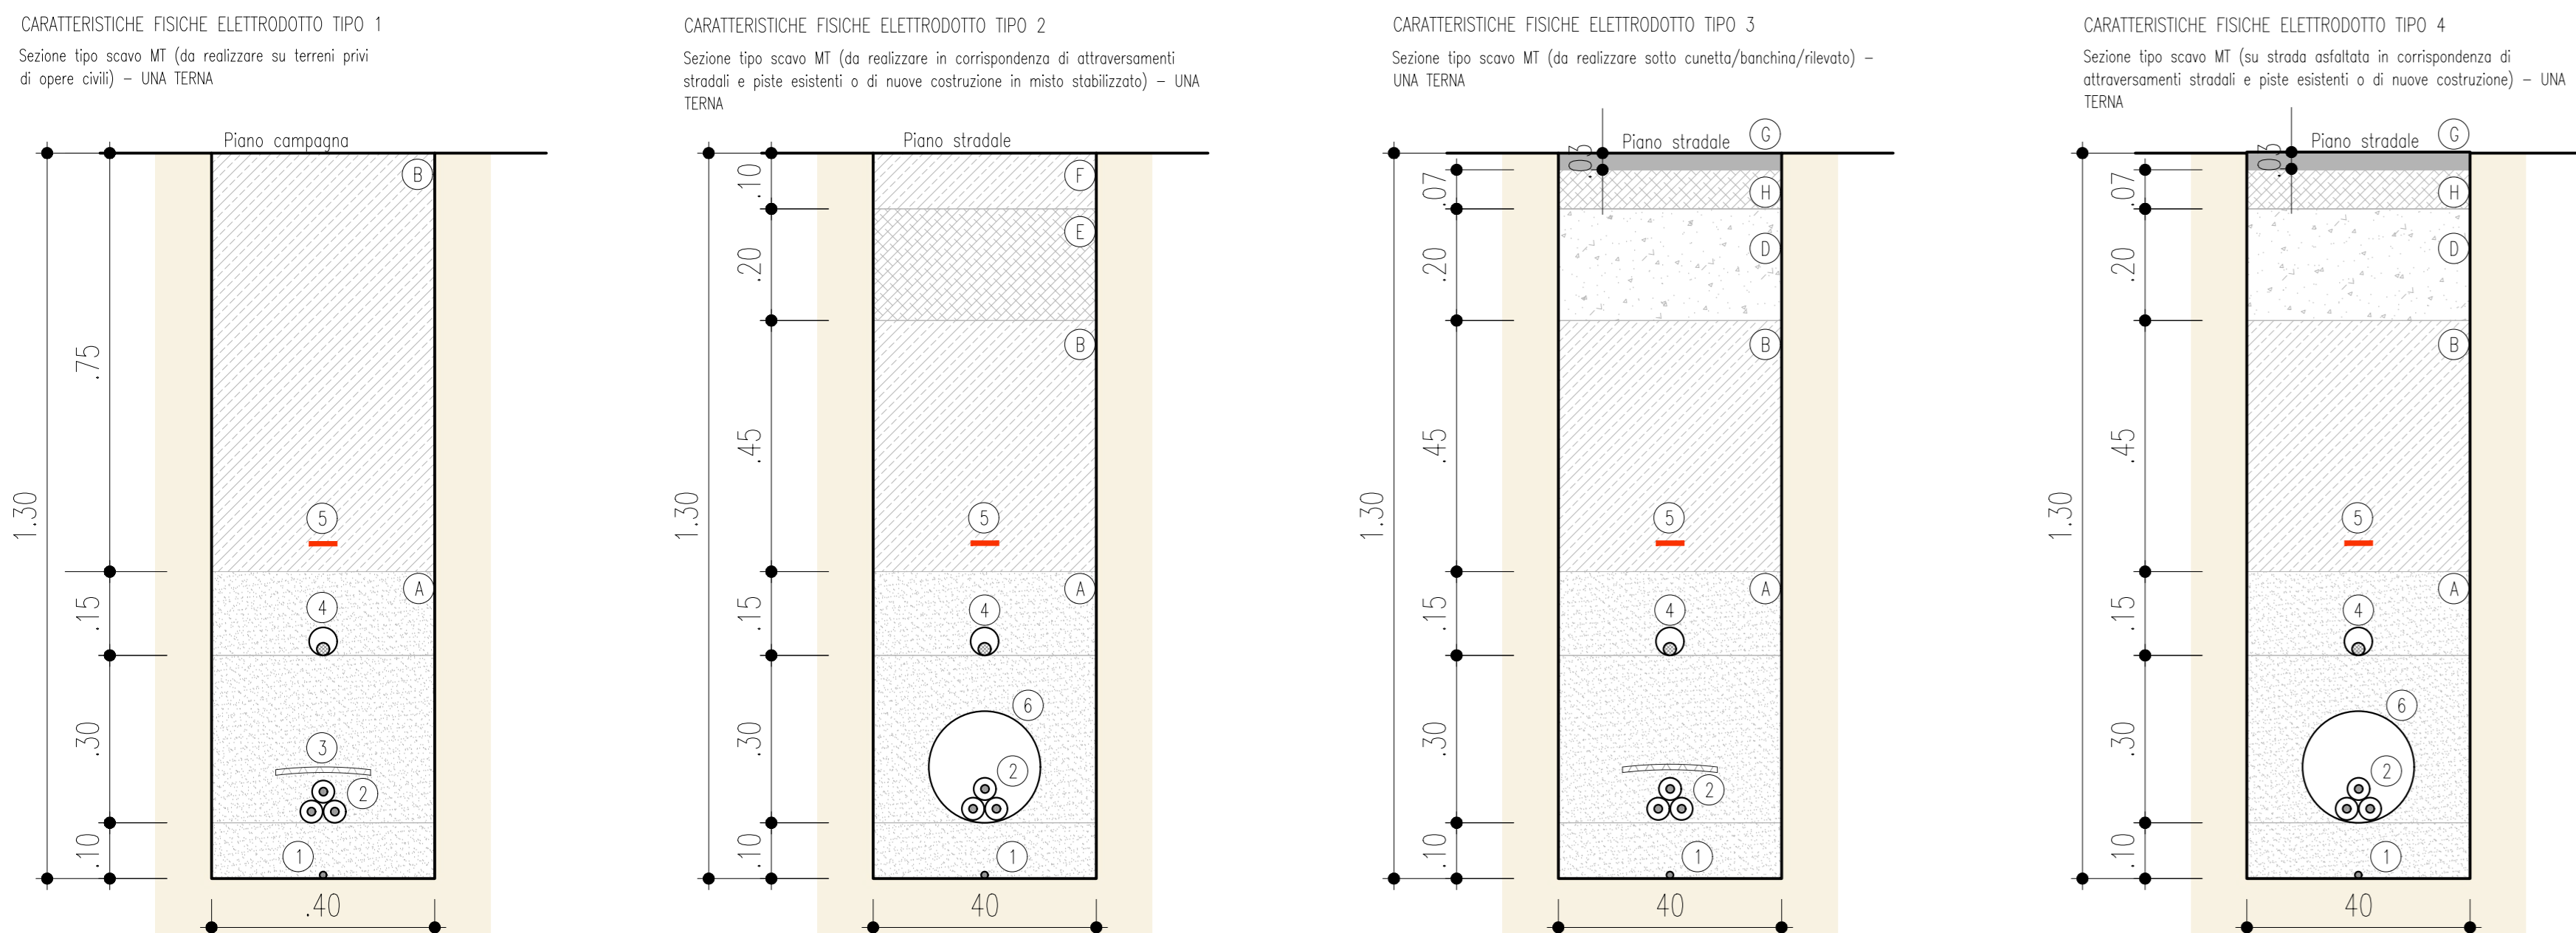


LEGENDA

A Sabbia ϕ 0-3 mm	1 Cavo di terra
B Rintiro con terreno proveniente dagli scavi	2 Cavi MT
C Terreno vegetale	3 Tegolino di protezione
D Conglomerato cementizio C 15/25	4 Fibra ottica in tubazione ϕ 50
E Pietrisco ϕ 70-120 mm	5 Nastro monitor
F Stabilizzato ϕ 0-25 mm	6 Cavidotto in PEAD SN 8 ϕ 200
G Conglomerato biluminoso - Strato di base	
H Conglomerato biluminoso - Strato di collegamento (Bynder)	


RISOLUZIONE INTERFERENZA CAVIDOTTO - TOMBINO MEDIANTE TRIVELLAZIONE ORIZZONTALE CONTROLLATA

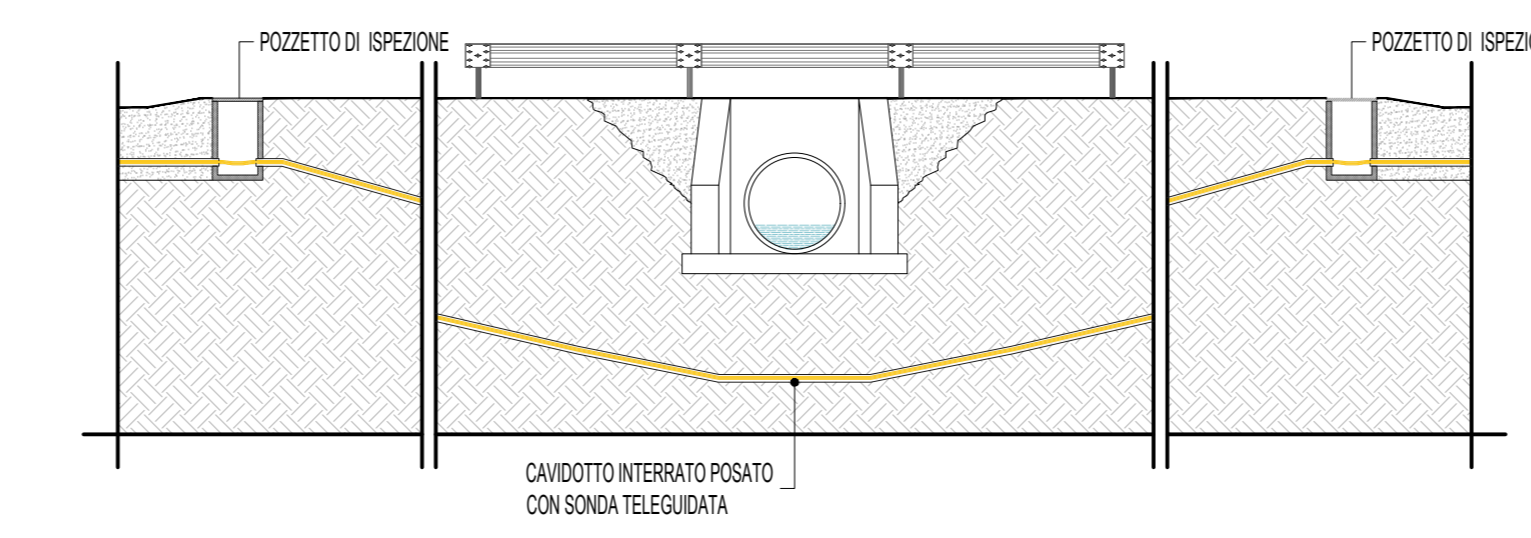

RISOLUZIONE INTERFERENZA CAVIDOTTO - CORSO D'ACQUA MEDIANTE TRIVELLAZIONE ORIZZONTALE CONTROLLATA

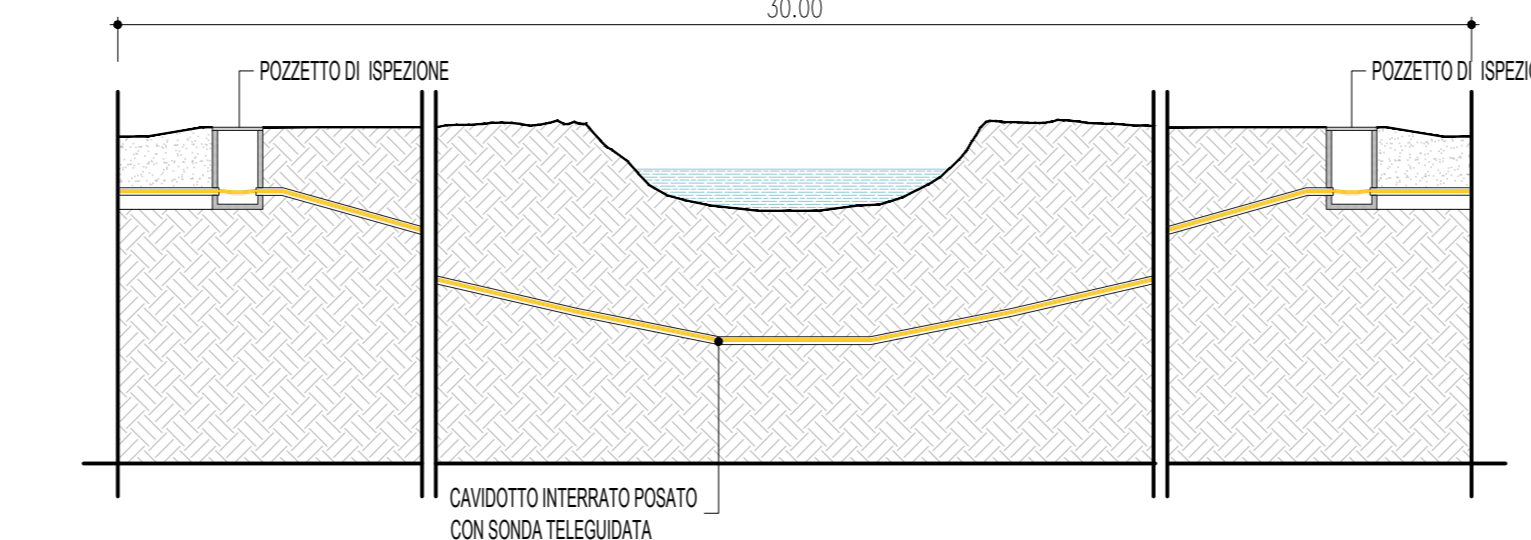


RISOLUZIONE INTERFERENZA CAVIDOTTO - CONDOTTA IDRICA MEDIANTE TRIVELLAZIONE ORIZZONTALE CONTROLLATA

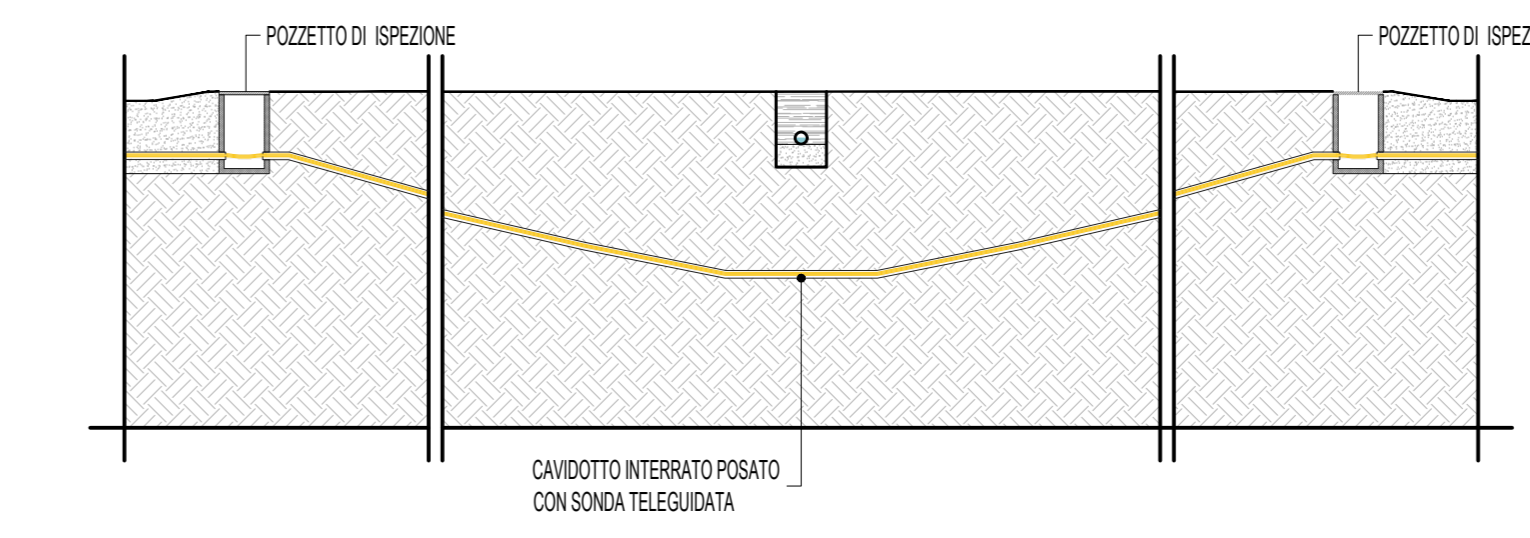


RISOLUZIONE INTERFERENZA CAVIDOTTO - PONTE MEDIANTE STAFFAGGIO LATERALE

nel caso in cui non fosse possibile lo staffaggio alla struttura esistente verrà eseguito il passaggio con Trivellazione Orizzontale Controllata (TOC)

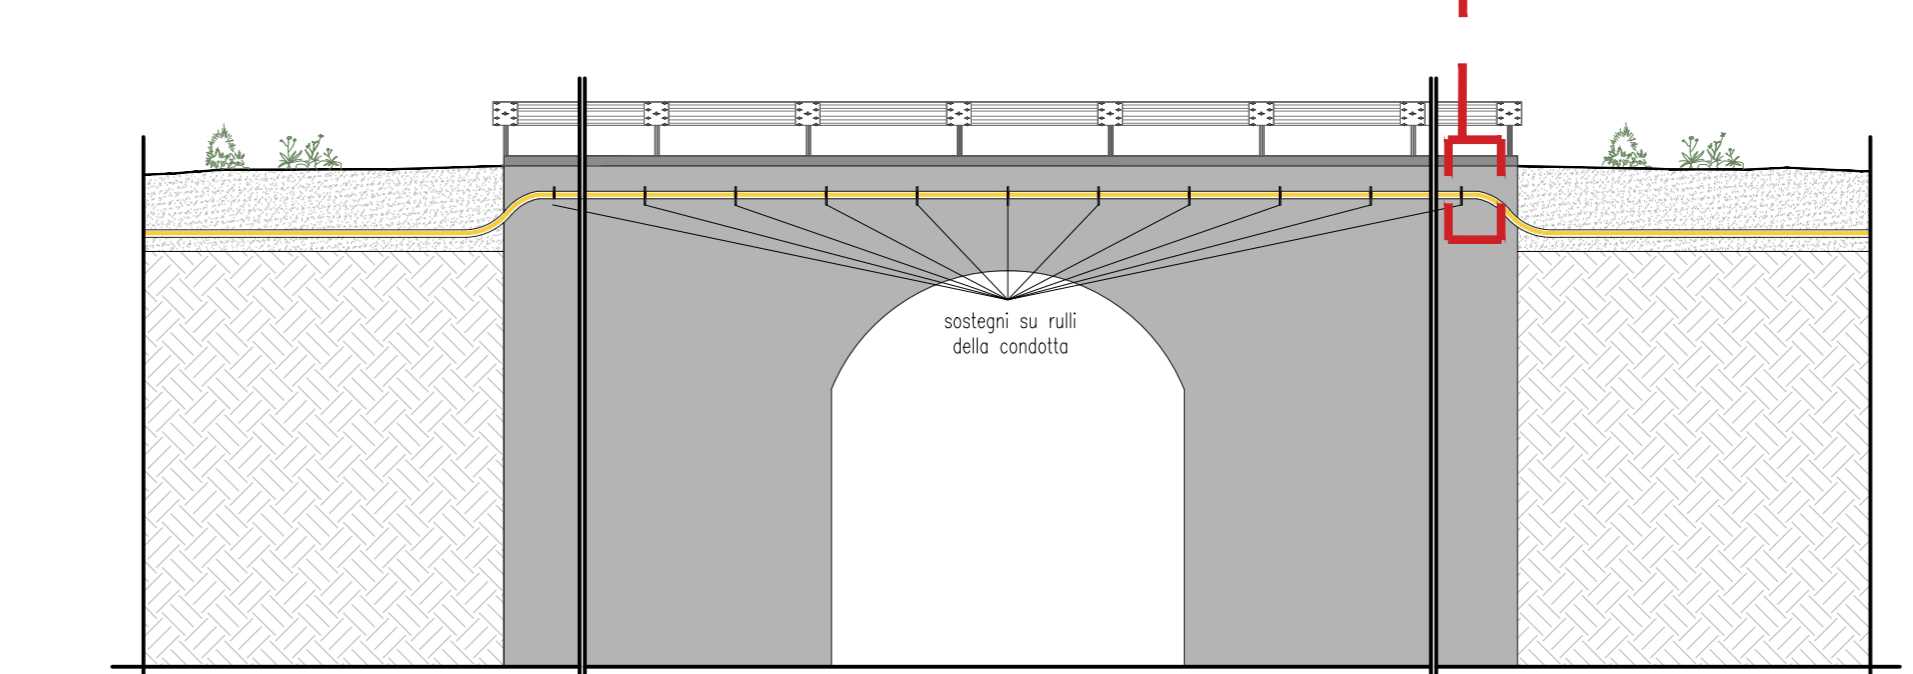


DETTAGLIO ANCORAGGIO

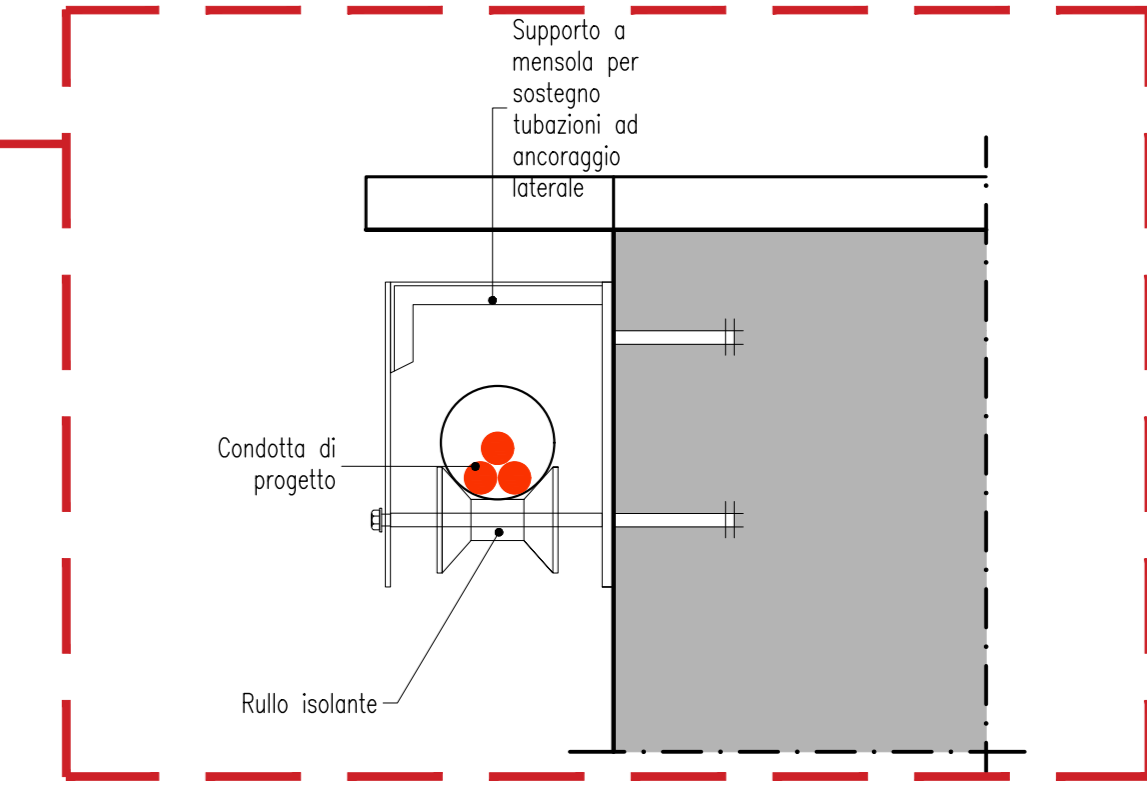

Particolare costruttivo del plinto con pozzetto del palo di illuminazione

(SCALA 1:20)

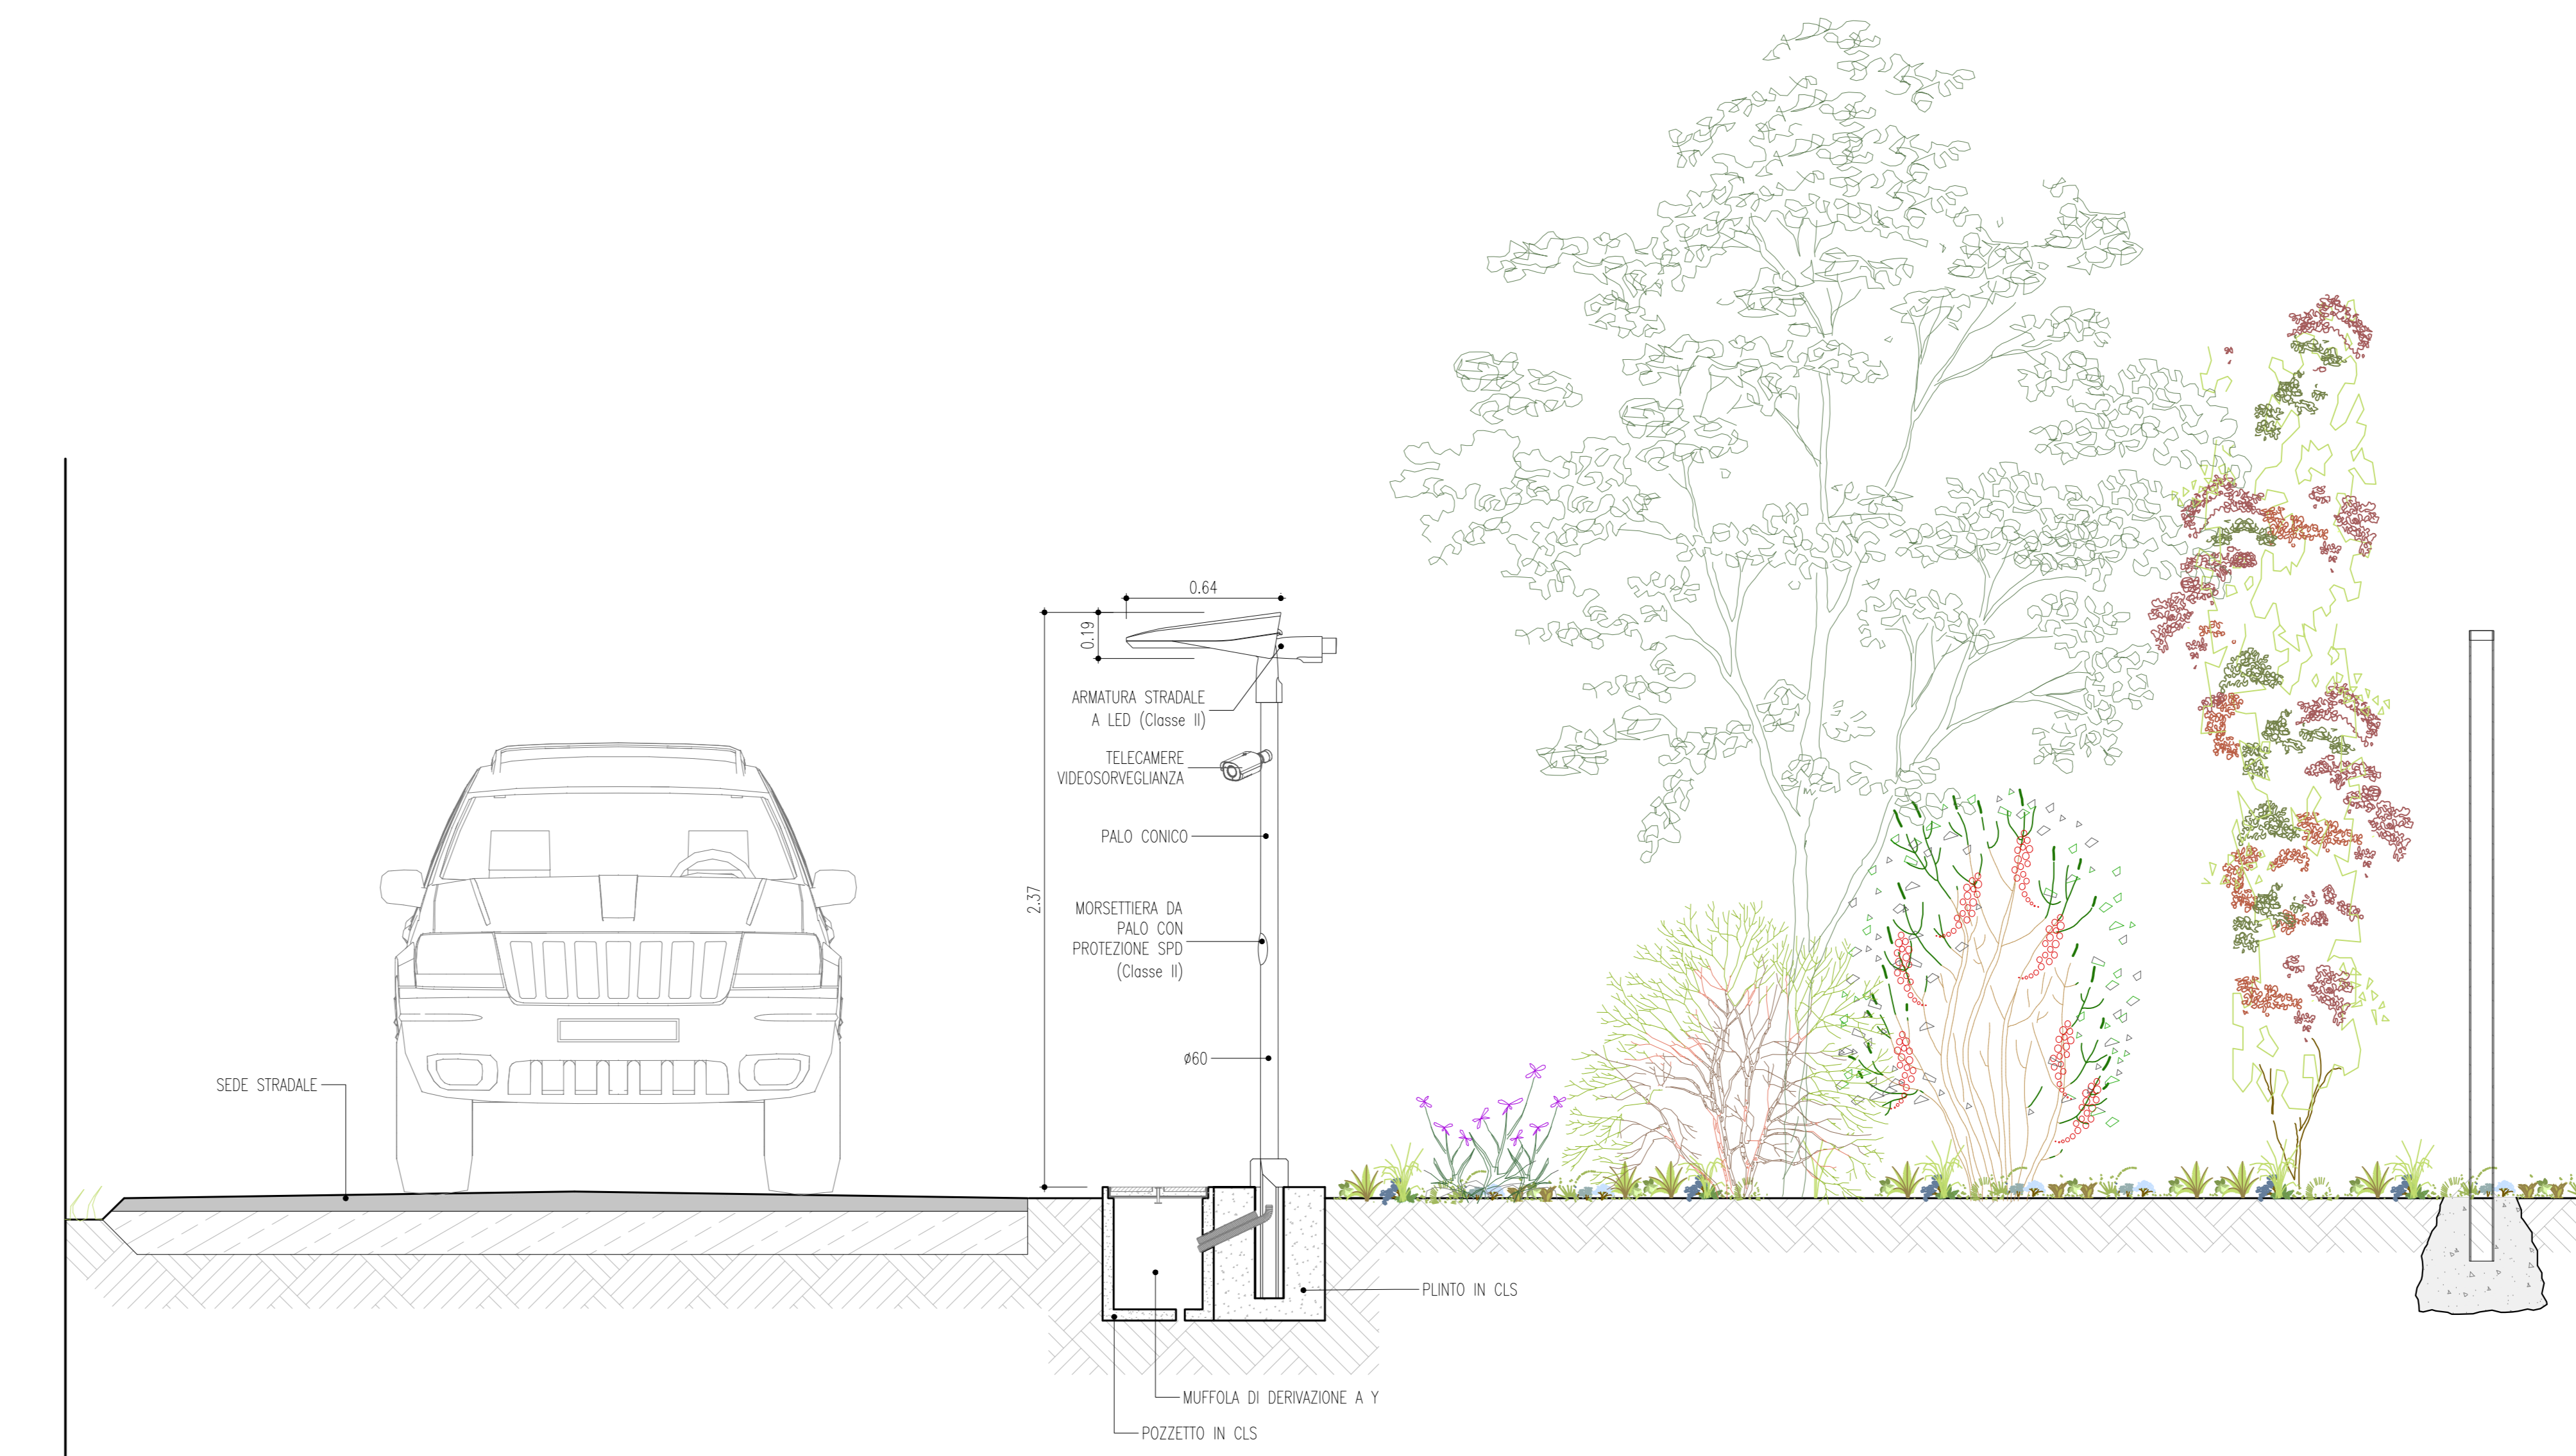

REGIONE CAMPANIA **COMUNE DI ARIANO IRPINO** **PROVINCIA DI AVELLINO**

PROGETTO DEFINITIVO

Lavori di realizzazione di un parco agrovoltaico della potenza di 103MW con annesso impianto di storage e delle relative opere connesse nel comune di Ariano Irpino (AV)

Titolo elaborato: **PD_2_34_CA_Sezioni tipo stradali, ferroviarie, idriche e simili**

Contatto elaborato: **F0500AT20A**

Scala: **VARIE**

Progettazione

F4 Ingegneria srl
Via Di Giura - Centro direzionale, 85100 Potenza
Tel. +39 0973 3848797 - Fax +39 0973 354852
www.f4ingegneria.it - f4ingegneria@pec.it

Il Direttore Tecnico (ing. Giorgio ZUCCARO)

Gruppo di lavoro
ing. Mauro MARELLA
ing. Marco LORUSSO
ing. Pierfrancesco ZIBOLU
dott. for. Luigi ZUCCARO
ing. Luca FRESCURA
ing. Antonella NIOLE
ing. Denise TELESCA
arch. Gisa TELESCA
dott.ssa Luciana TELESCA
ing. Cristina GIUGLIEMMI
ing. Mariela NARDOLAZZA
ing. Beniamino D'ERCOLE

Consulenza specialistiche

EPF srl
Via Cesare Battisti, 116 83053 S. Andrea di Conza (AV)
Tel e fax 39 0827 35687

Committente

WEB PV ARIANO S.R.L.
Via Leonardo Da Vinci 15
39100 Bolzano (BZ)

L'Amministratore Delegato
Karel Reinhard

Data	Descrizione	Redatto	Verificato	Approvato
Gennaio 2023	Prima emissione	LTE	MMA	GZU

File sorgente: F0500AT20A_PD_2_34_CA_Sezioni tipo stradali, ferroviarie, idriche e simili.dwg