Sezione Trasversale n°2
(SCALA 1:1000)

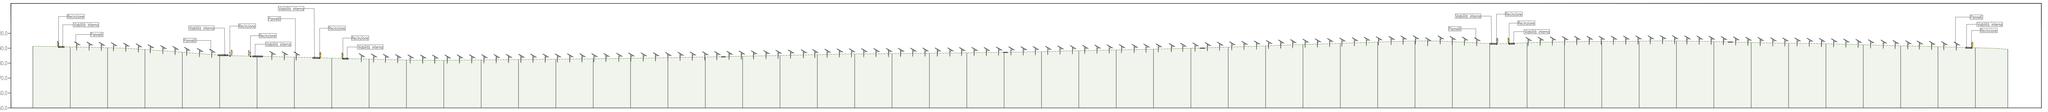

NUMERO SEZIONE	1	2	3	4	5	6	7	8	9	10	11	12	13	14	15	16	17	18	19	20	21	22	23	24	25	26	27	28	29	30	31	32	33	34	35	36	37	38	39	40	41	42	43	44	45	46	47	48	49	50	51	52	53	54
DISTANZE PROGRESSIVE	0+0,00	0+25	0+50	0+75	0+100	0+125	0+150	0+175	0+200	0+225	0+250	0+275	0+300	0+325	0+350	0+375	0+400	0+425	0+450	0+475	0+500	0+525	0+550	0+575	0+600	0+625	0+650	0+675	0+700	0+725	0+750	0+775	0+800	0+825	0+850	0+875	0+900	0+925	0+950	0+975	1+000	1+025	1+050	1+075	1+100	1+125	1+150	1+175	1+200	1+225	1+250	1+275	1+300	1+322
DISTANZE PARZIALI		25	25	25	25	25	25	25	25	25	25	25	25	25	25	25	25	25	25	25	25	25	25	25	25	25	25	25	25	25	25	25	25	25	25	25	25	25	25	25	25	25	25	25	25	25	25	25	25	25	25	25	25	22
QUOTE TERRENO	691,19	692,08	693,32	688,11	687,37	695,41	684,64	683,37	683,37	682,73	682,08	691,9	682,14	682,41	692,66	682,97	683,28	693,92	681,13	684,62	685,14	686,66	686,15	696,4	686,64	686,92	697,29	687,68	688,34	698,84	687,47	688,97	690,74	691,59	692,41	693,37	694,1	694,83	695,39	703,15	693,66	694,27	694,51	694,71	694,88	694,69	693,81	693,38	692,89	692,3	691,6	691	690,3	689,5

Sezione Trasversale n°3
(SCALA 1:1000)

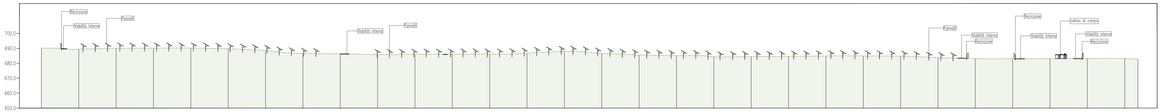

NUMERO SEZIONE	1	2	3	4	5	6	7	8	9	10	11	12	13	14	15	16	17	18	19	20	21	22	23	24	25	26	27	28	29	30	31
DISTANZE PROGRESSIVE	0+0,00	0+25	0+50	0+75	0+100	0+125	0+150	0+175	0+200	0+225	0+250	0+275	0+300	0+325	0+350	0+375	0+400	0+425	0+450	0+475	0+500	0+525	0+550	0+575	0+600	0+625	0+650	0+675	0+700	0+725	0+734
DISTANZE PARZIALI		25	25	25	25	25	25	25	25	25	25	25	25	25	25	25	25	25	25	25	25	25	25	25	25	25	25	25	25	25	9
QUOTE TERRENO	685,2	684,6	685,28	685,18	686,2	686,31	688,63	686,42	686,35	685,82	686	686,1	686,17	686,3	687,96	686,68	685,8	685,13	684,46	684,3	684,7	684,61	684,13	684,75	683,86	683,95	683,95	683,95	683,13	682,3	682,29

Sezione Trasversale n°1
(SCALA 1:1000)

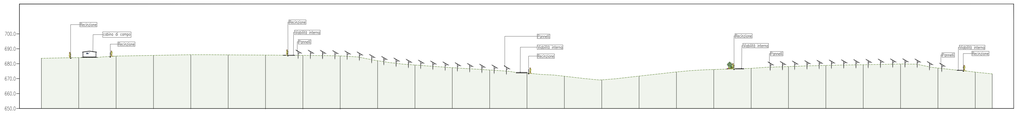

NUMERO SEZIONE	1	2	3	4	5	6	7	8	9	10	11	12	13	14	15	16	17	18	19	20	21	22	23	24	25	26	27
DISTANZE PROGRESSIVE	0+0,00	0+25	0+50	0+75	0+100	0+125	0+150	0+175	0+200	0+225	0+250	0+275	0+300	0+325	0+350	0+375	0+400	0+425	0+450	0+475	0+500	0+525	0+550	0+575	0+600	0+625	0+650
DISTANZE PARZIALI		25	25	25	25	25	25	25	25	25	25	25	25	25	25	25	25	25	25	25	25	25	25	25	25	25	11
QUOTE TERRENO	683,59	684,11	685,28	685,55	686,31	685,9	685,74	685,56	685,19	685,39	679,11	677,24	675,78	673,74	671,6	669,18	667,69	674,45	678,1	678,88	678,28	678,85	678,21	679,79	677,09	674,37	671,53

Sezione Trasversale n°4
(SCALA 1:1000)

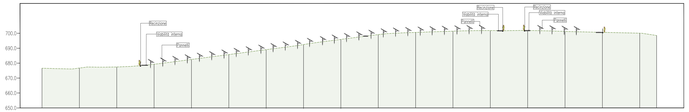

NUMERO SEZIONE	1	2	3	4	5	6	7	8	9	10	11	12	13	14	15	16	17	18
DISTANZE PROGRESSIVE	0+0,00	0+25	0+50	0+75	0+100	0+125	0+150	0+175	0+200	0+225	0+250	0+275	0+300	0+325	0+350	0+375	0+400	0+411
DISTANZE PARZIALI		25	25	25	25	25	25	25	25	25	25	25	25	25	25	25	11	
QUOTE TERRENO	679,64	679,78	677,46	679,32	683,52	685,8	689,07	692,5	693,96	699,16	700,61	701,46	701,87	702,91	701,28	700,68	700,1	698,57

LEGENDA

OPERE DI PROGETTO

- VIABILITA' INTERNA ALL'IMPIANTO
- RECINZIONI
- CANCELLO/INGRESSO
- CABINA ELETTRICA DI CAMPO E DI TRASFORMAZIONE
- CAVIDOTTO ESTERNO
- CAVIDOTTO INTERNO
- STRUTTURE PANNELLI

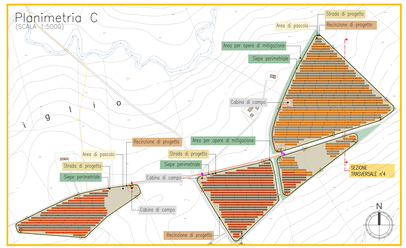

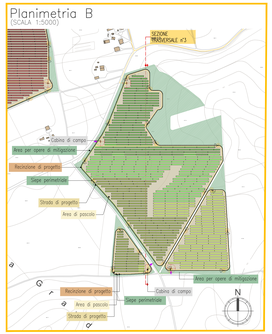

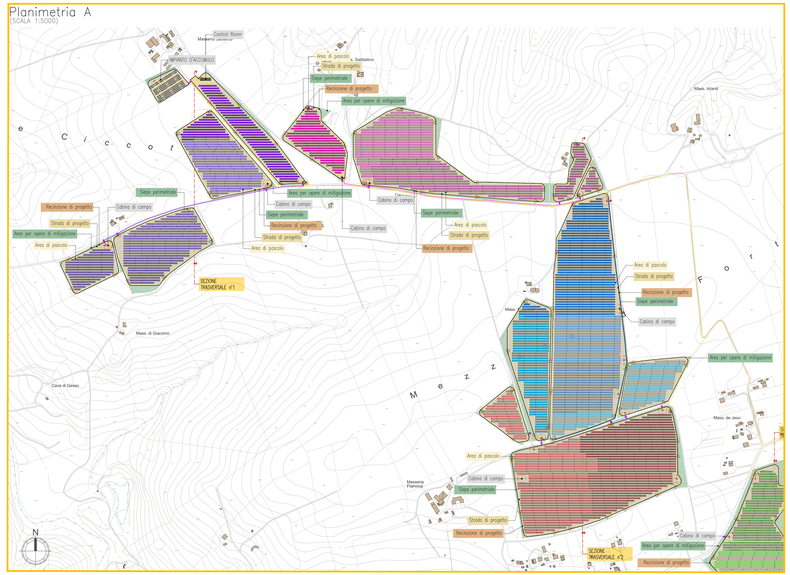

REGIONE CAMPANIA

COMUNE DI ARIANO IRPINO

PROVINCIA DI AVELLINO

PROGETTO DEFINITIVO

Lavori di realizzazione di un parco agrovoltaico della potenza di 103MW con annesso impianto di storage e delle relative opere connesse nel comune di Ariano Irpino (AV)

Titolo elaborato

PD_2_38_CA_Sezioni trasversali correnti degli interventi in progetto

Codice elaborato: **F0500AT24A**

Scala: **1:1000**

Dimensione in centimetri: 1 metro = 1000 metri; 1 metro = 100 metri; 1 metro = 10 metri; 1 metro = 1 metro

Progettazione

F4 Ingegneria srl
Via Giovanni De Matteo, 81100 Caserta
Tel. +39.0871.1940797 - Fax: +39.0871.5411
www.f4ingegneria.it - f4ingegneria@pec.it

Direttore Tecnico
Ing. Giorgio ZUCCARO

Società certificata secondo le norme UNI EN ISO 9001:2015 e UNI EN ISO 14001:2015 per le attività di progettazione nei settori civile, strutture, acustica, energia, ambiente (settori IAF: 34)

EPF srl
Via Cesare Battisti, 116 83013 S. Andrea di Conza (AV)
Tel e Fax 09 27 35817

Consulenze specialistiche

Gruppo di lavoro

Ing. Mauro MARELLA
Ing. Marco LORUSSO
Arch. Pier Luigi CAMPOLI
Arch. Pier Luigi DUCCARO
Ing. Luca FREGURA
Ing. Antonella NOLE
Ing. Oemar TELESCA
Ing. Giorgio ZUCCARO
dott.ssa Luciana TELESCA
Ing. Cristina GUGLIELMI
Ing. Giuseppe CAMPANILE
Ing. Bernarino D'ERCOLE

Committente

WEB PV ARIANO S.R.L.
Via Leonardo Da Vinci 15
39100 Bolzano (BZ)

L'Amministratore Delegato
Karsc Reinhard

Data	Descrizione	Redatto	Verificato	Approvato
Gennaio 2023	Prima emissione	LTE	MMA	GZU

File sorgente: **F0500AT24A_PD_2_38_CA_Sezioni trasversali correnti degli interventi in progetto.dwg**