



VISTA FRONTALE  
(SCALA 1:20)

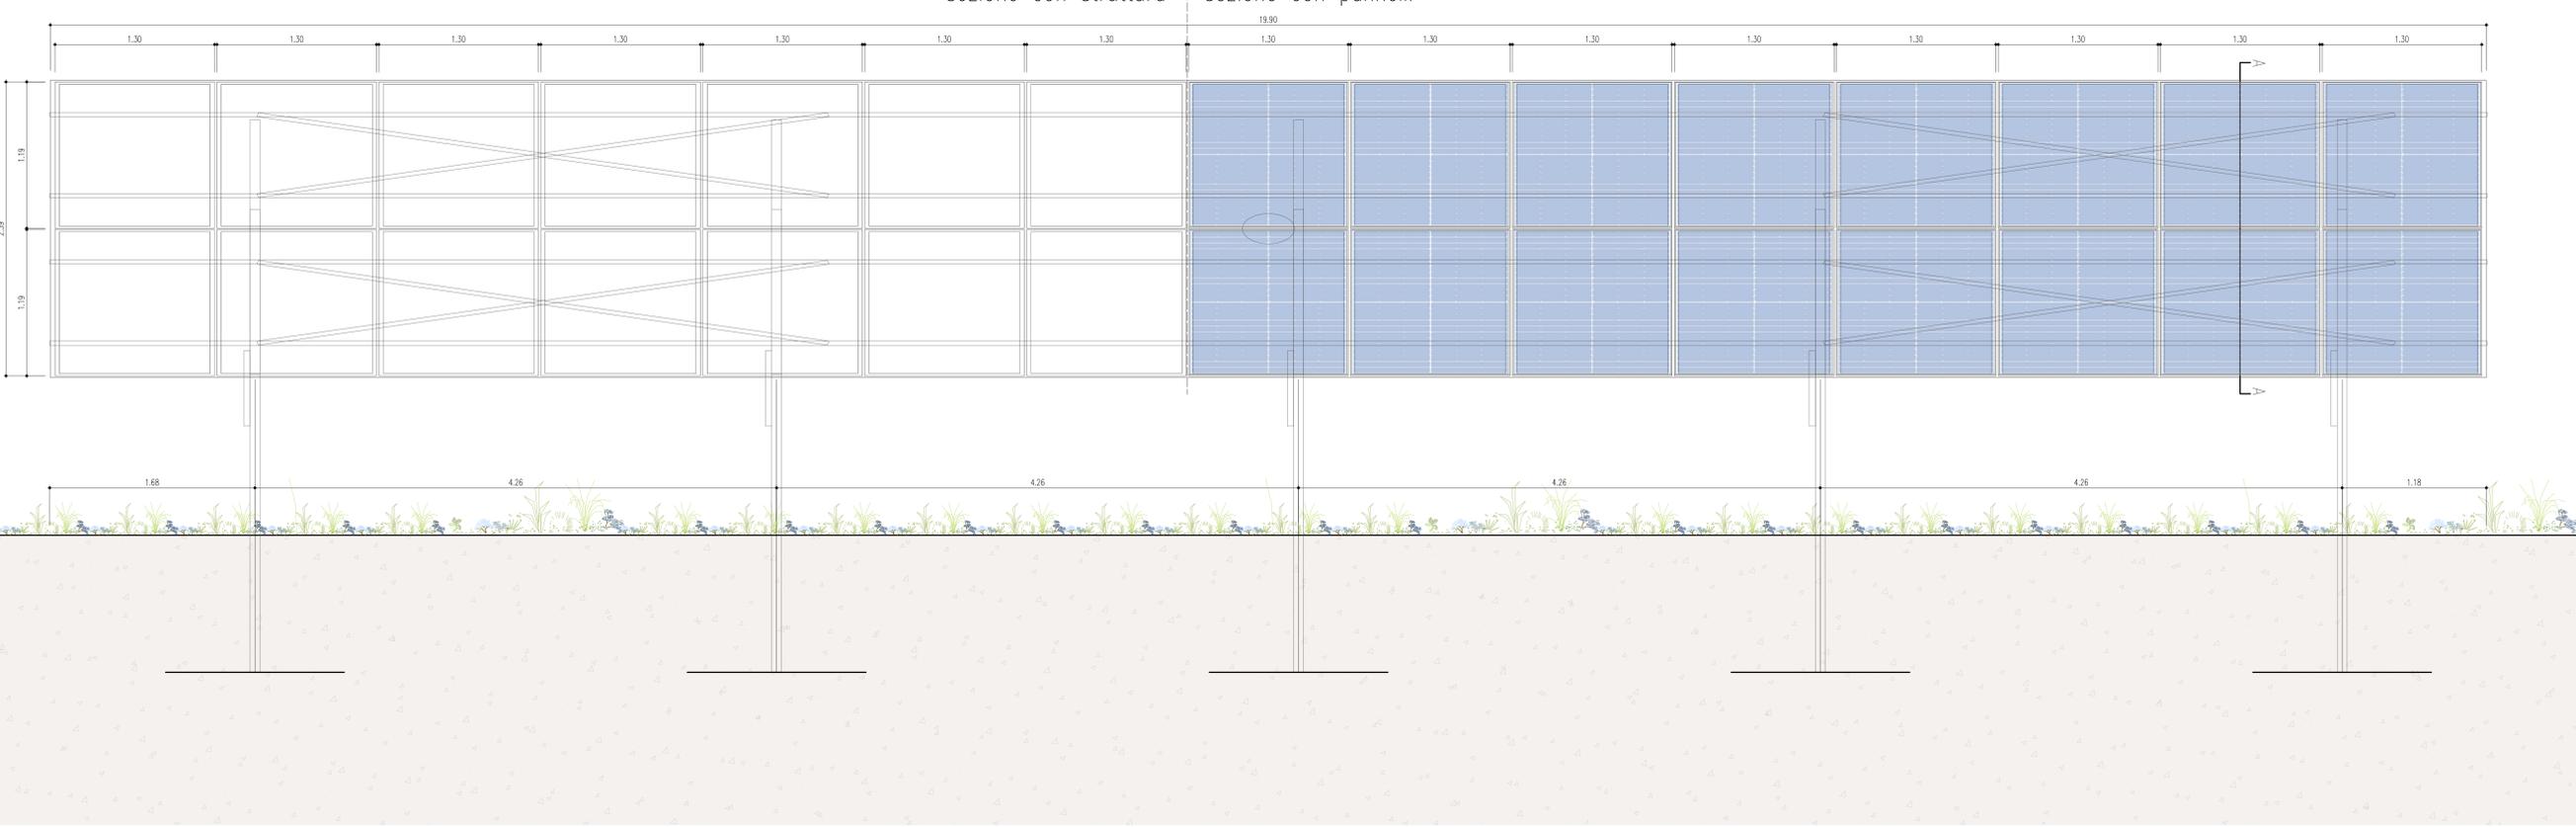

SEZIONE AA  
(SCALA 1:20)

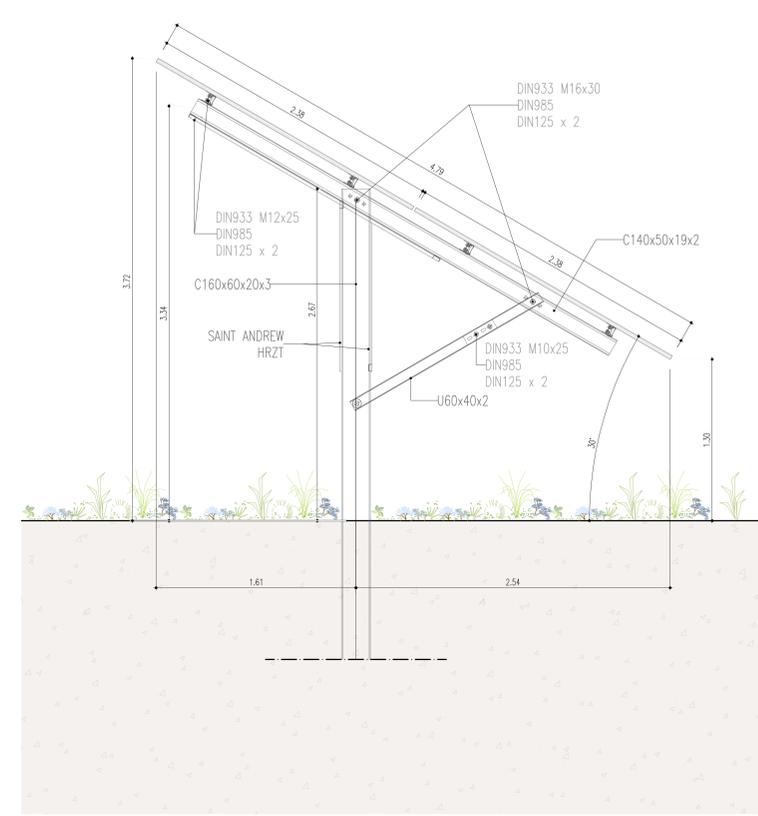

VISTA DALL'ALTO  
(SCALA 1:20)



**REGIONE CAMPANIA** **COMUNE DI ARIANO IRPINO** **PROVINCIA DI AVULUNTO**

**PROGETTO DEFINITIVO**

Lavori di realizzazione di un parco agrovoltaico della potenza di 103MW con annesso impianto di storage e delle relative opere connesse nel comune di Ariano Irpino (AV)

File elaborato: **PD\_2\_44\_CA\_Disegni architettonici pannelli e particolari sistemi di ancoraggio (1 di 2)**

Scala: **1:20**

Progettazione: **F4 Ingegneria srl**  
Via Di Giuro - Centro di residenza, 85100 Potenza  
Tel: +39 0973 384797 - Fax: +39 0973 346432  
www.f4ingegneria.it - f4ingegneria@pec.it  
Il Direttore Tecnico: **Ing. Giorgio ZUCCARO**

Gruppo di lavoro:  
Ing. Mauro MARELLA  
Ing. Marco LORUSSO  
Ing. Pierfrancesco STANGELI  
dot. for. Luigi ZUCCARO  
Ing. Luca FRESCUA  
Ing. Antonella NISLE  
Ing. Denise TEDESCA  
arch. Gaia TEDESCA  
dot. for. Luciana TEDESCA  
Ing. Cristina GUGLIEMINI  
Ing. Manuela MARROZZA  
Ing. Beniamino D'ERCOLE

Consulenza specialistica: **EPF srl**  
Via Casareo Battolo, 116 83053 S. Andrea di Conza (AV)  
Tel: +39 0973 26687









Comittente: **WEB PV ARIANO S.R.L.**  
Via Leonardo Da Vinci 15  
35100 Bolzano (BO)

L'Amministratore Delegato: **Kariz Reinhard**



Data	Descrizione	Redatto	Verificato	Approvato
Gennaio 2023	Prima emissione	LTE	MMA	GU

File sorgente: F0500AT30A\_PD\_2\_44\_CA\_Disegni architettonici pannelli e particolari sistemi di ancoraggio.dwg


STRUTTURA STRINGHE  
(SCALA 1:50)

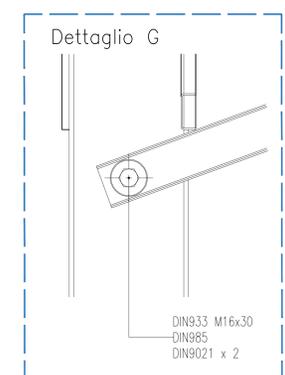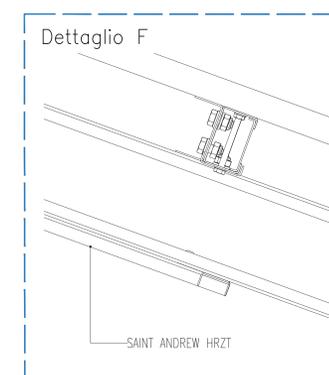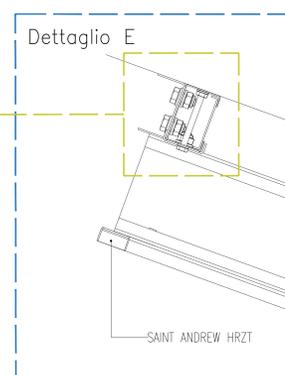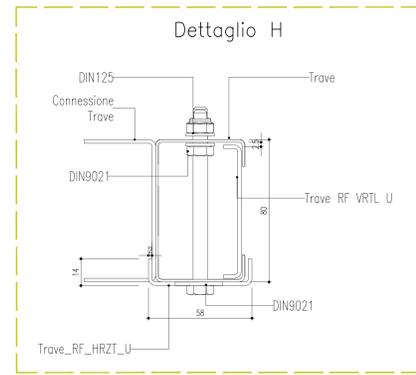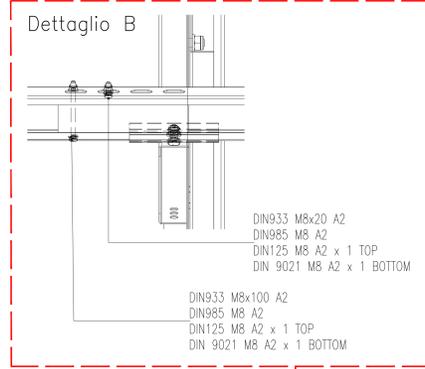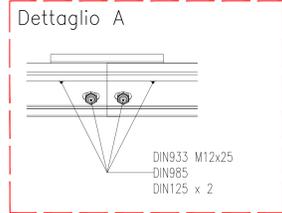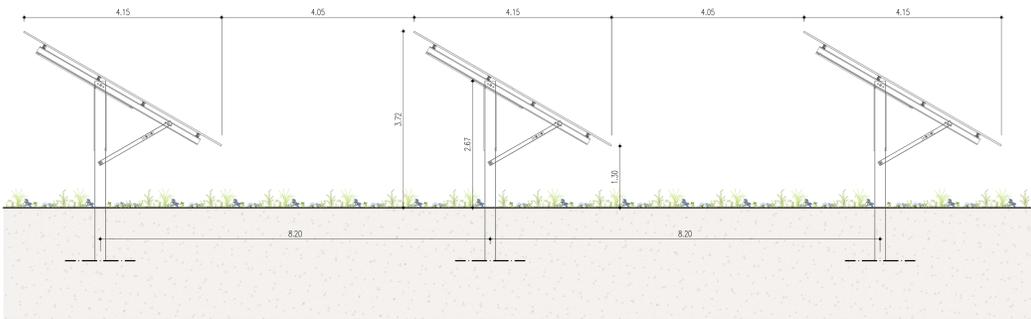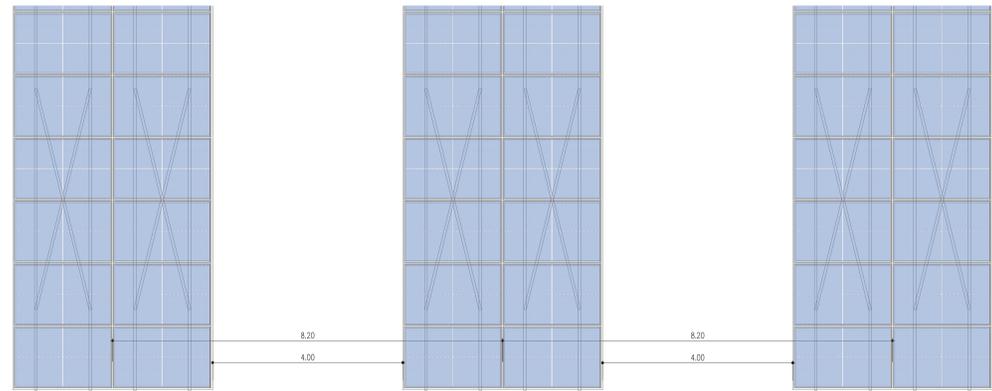


STRUTTURA PANNELLI 3D

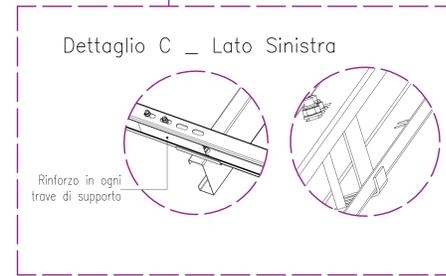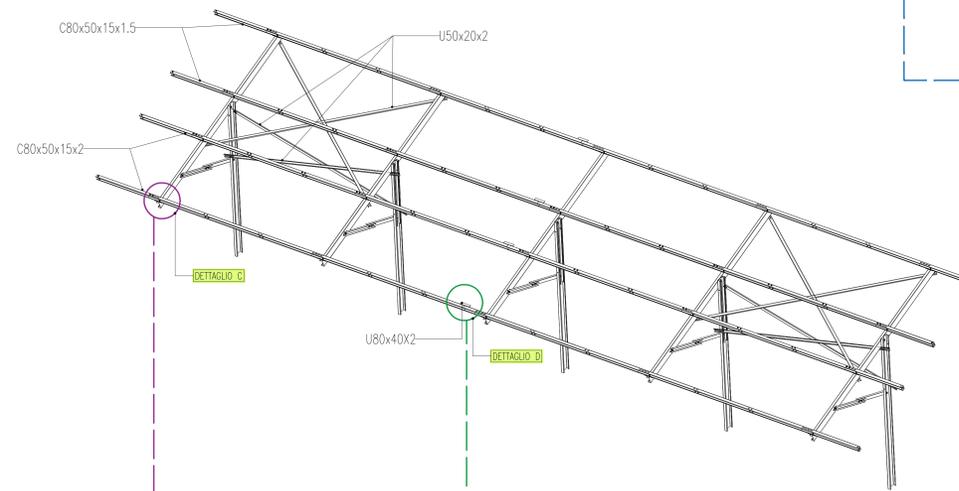

SEZIONE AA  
(SCALA 1:20)

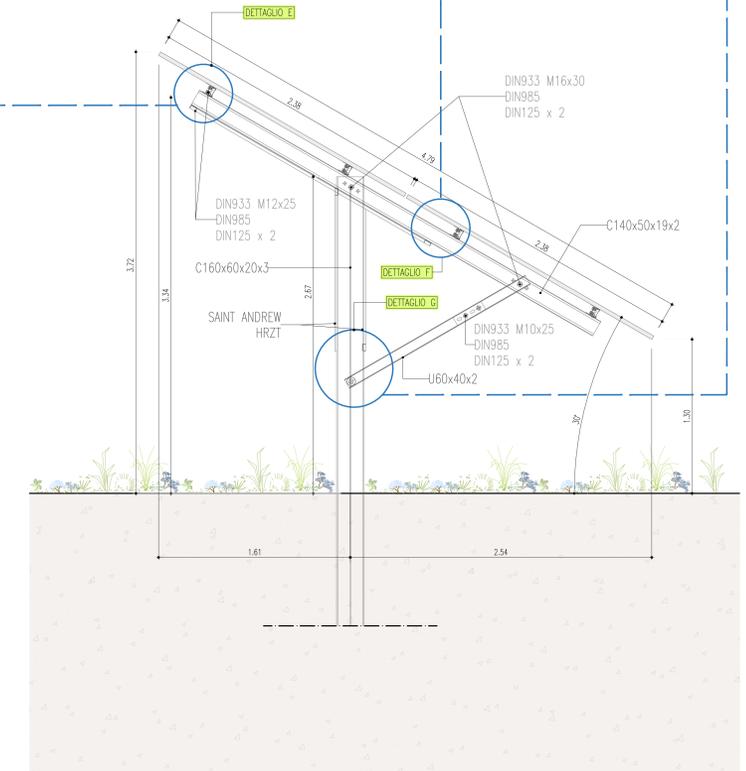

STRUTTURA PANNELLI  
(SCALA 1:20)

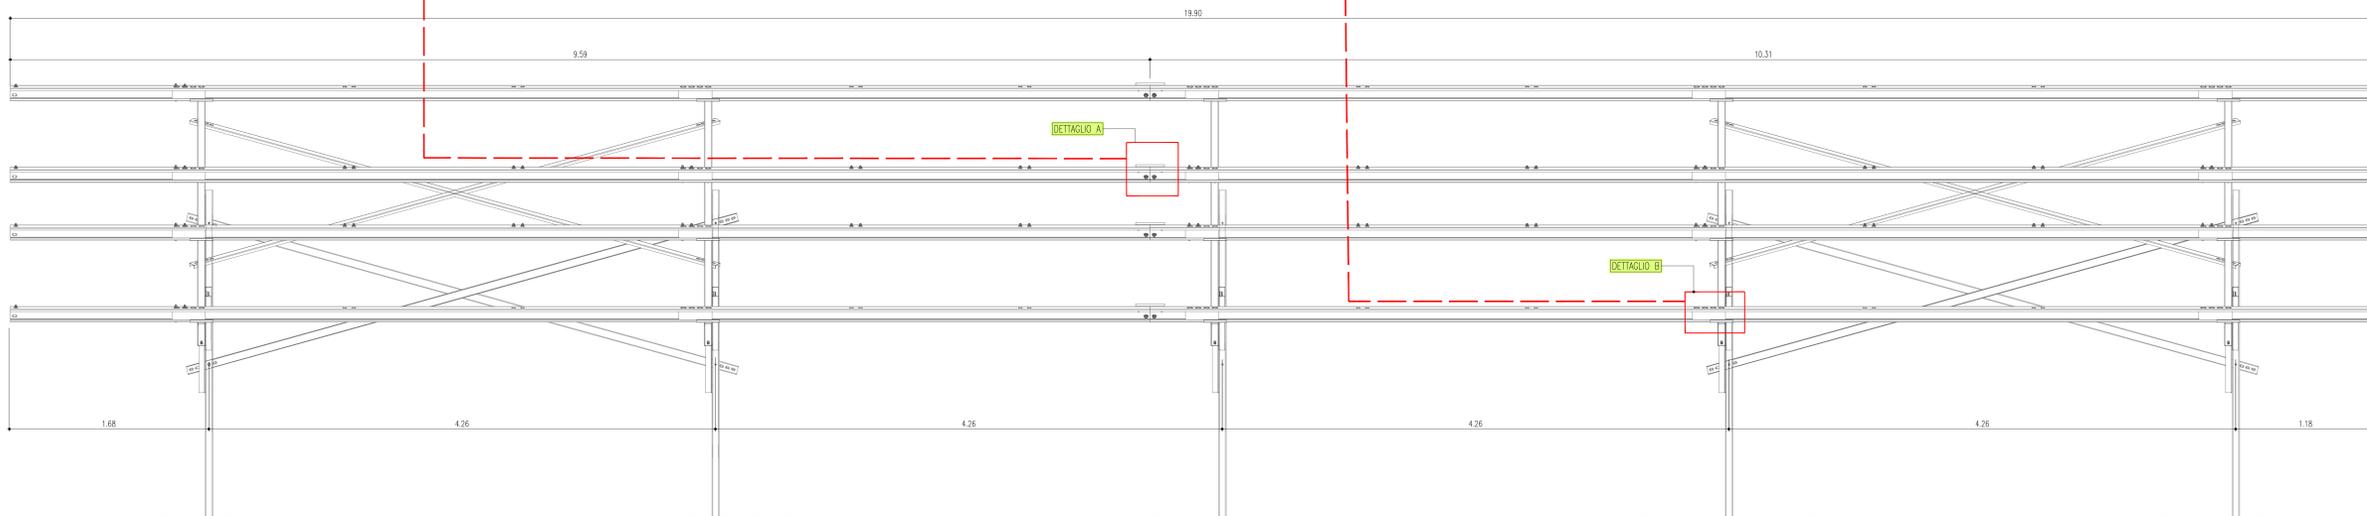

**REGIONE CAMPANIA** **COMUNE DI ARIANO IRPINO** **PROVINCIA DI AVELLINO**

**PROGETTO DEFINITIVO**

Lavori di realizzazione di un parco agrovoltaico della potenza di 103MW con annesso impianto di storage e delle relative opere connesse nel comune di Ariano Irpino (AV)

Progetto elaborato: **F0500AT30A**

Scale: **varie**

**PD\_2\_44\_CA\_Disegni architettonici pannelli e particolari sistemi di ancoraggio (2 di 2)**

**F4 Ingegneria srl**  
Via Di Giuda - Centro storico, 85100 Potenza  
Tel: 0975 384771 - Fax: 0975 384772  
www.f4ingegneria.it - f4ingegneria@pec.it

Gruppo di lavoro:  
ing. Mauro MARELLA  
ing. Marco LORUSSO  
ing. Gianfrancesco PIRROU  
dot. for. Luigi ZUCCARO  
ing. Luca FRASCUA  
ing. Antonella NOLE  
ing. Denise TELESCA  
arch. Gaia TELESCA  
dot. for. Luciano TELESCA  
ing. Cristina GUGLIEMINI  
ing. Marianna NARDOLIA  
ing. Beniamino D'ERCOLE

**EPF srl**  
Via Cesare Battisti, 116 83033 S. Andrea di Conza (AV)  
Tel e Fax: 0827 35687

**WEB PV ARIANO S.R.L.**  
Via Leonardo Da Vinci 15  
89100 Botano (RC)

Data	Descrizione	Redatto	Verificato	Approvato
Gennaio 2023	Prima emissione	LTE	MMA	GGU

File sorgente: F0500AT30A\_PD\_2\_44\_CA\_Disegni architettonici pannelli e particolari sistemi di ancoraggio.dwg