

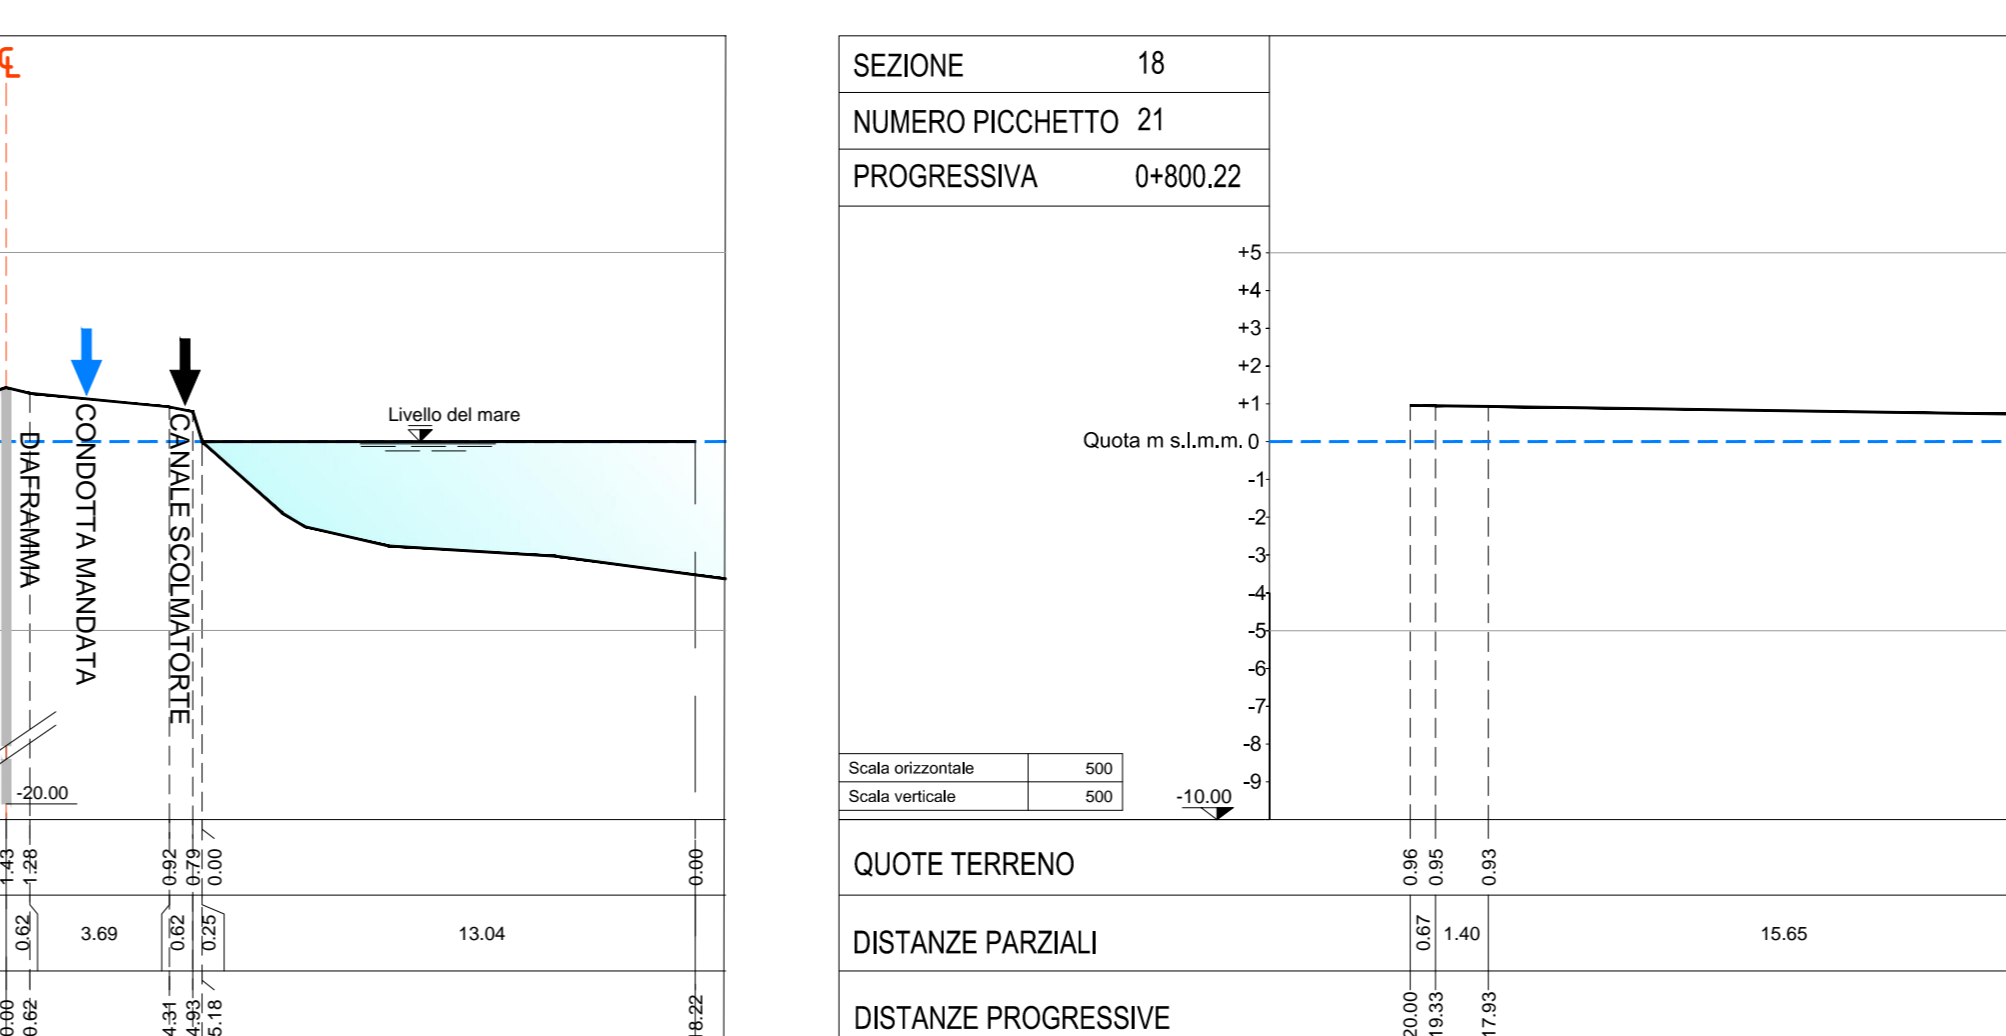
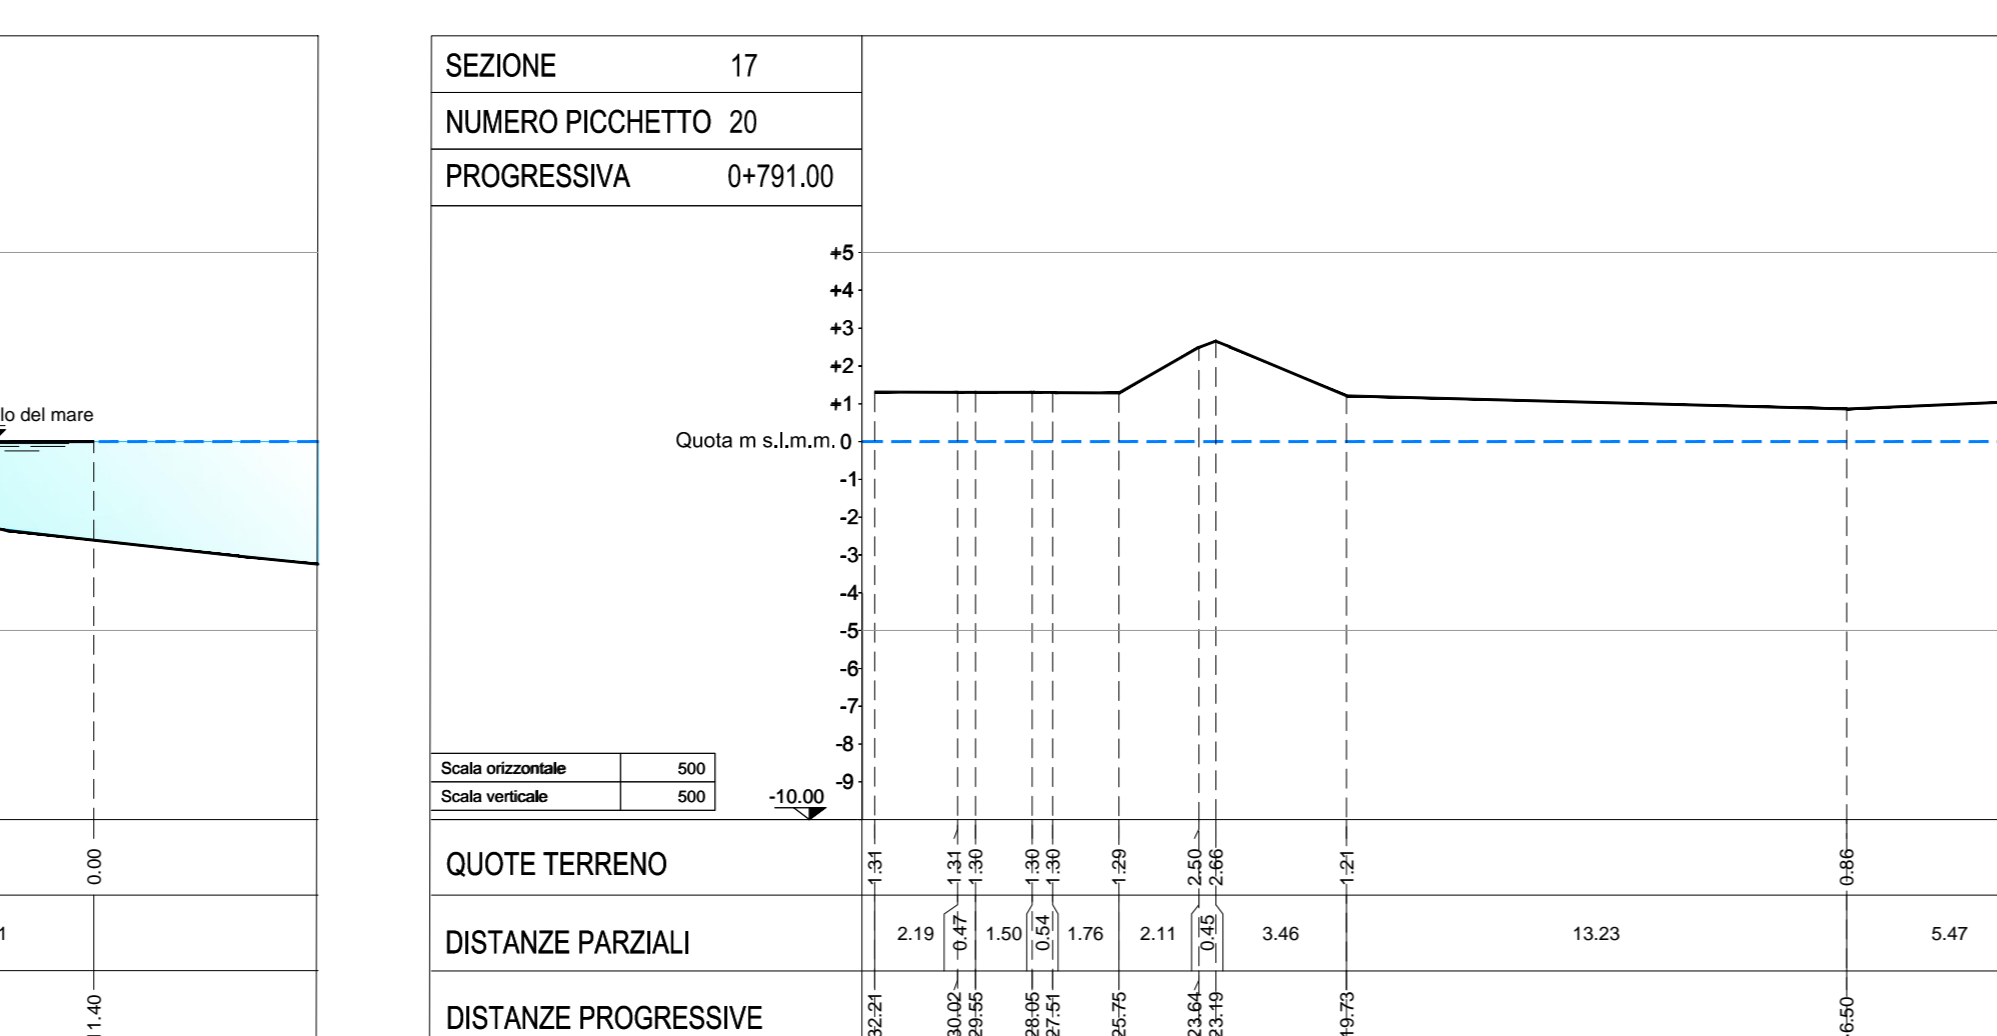
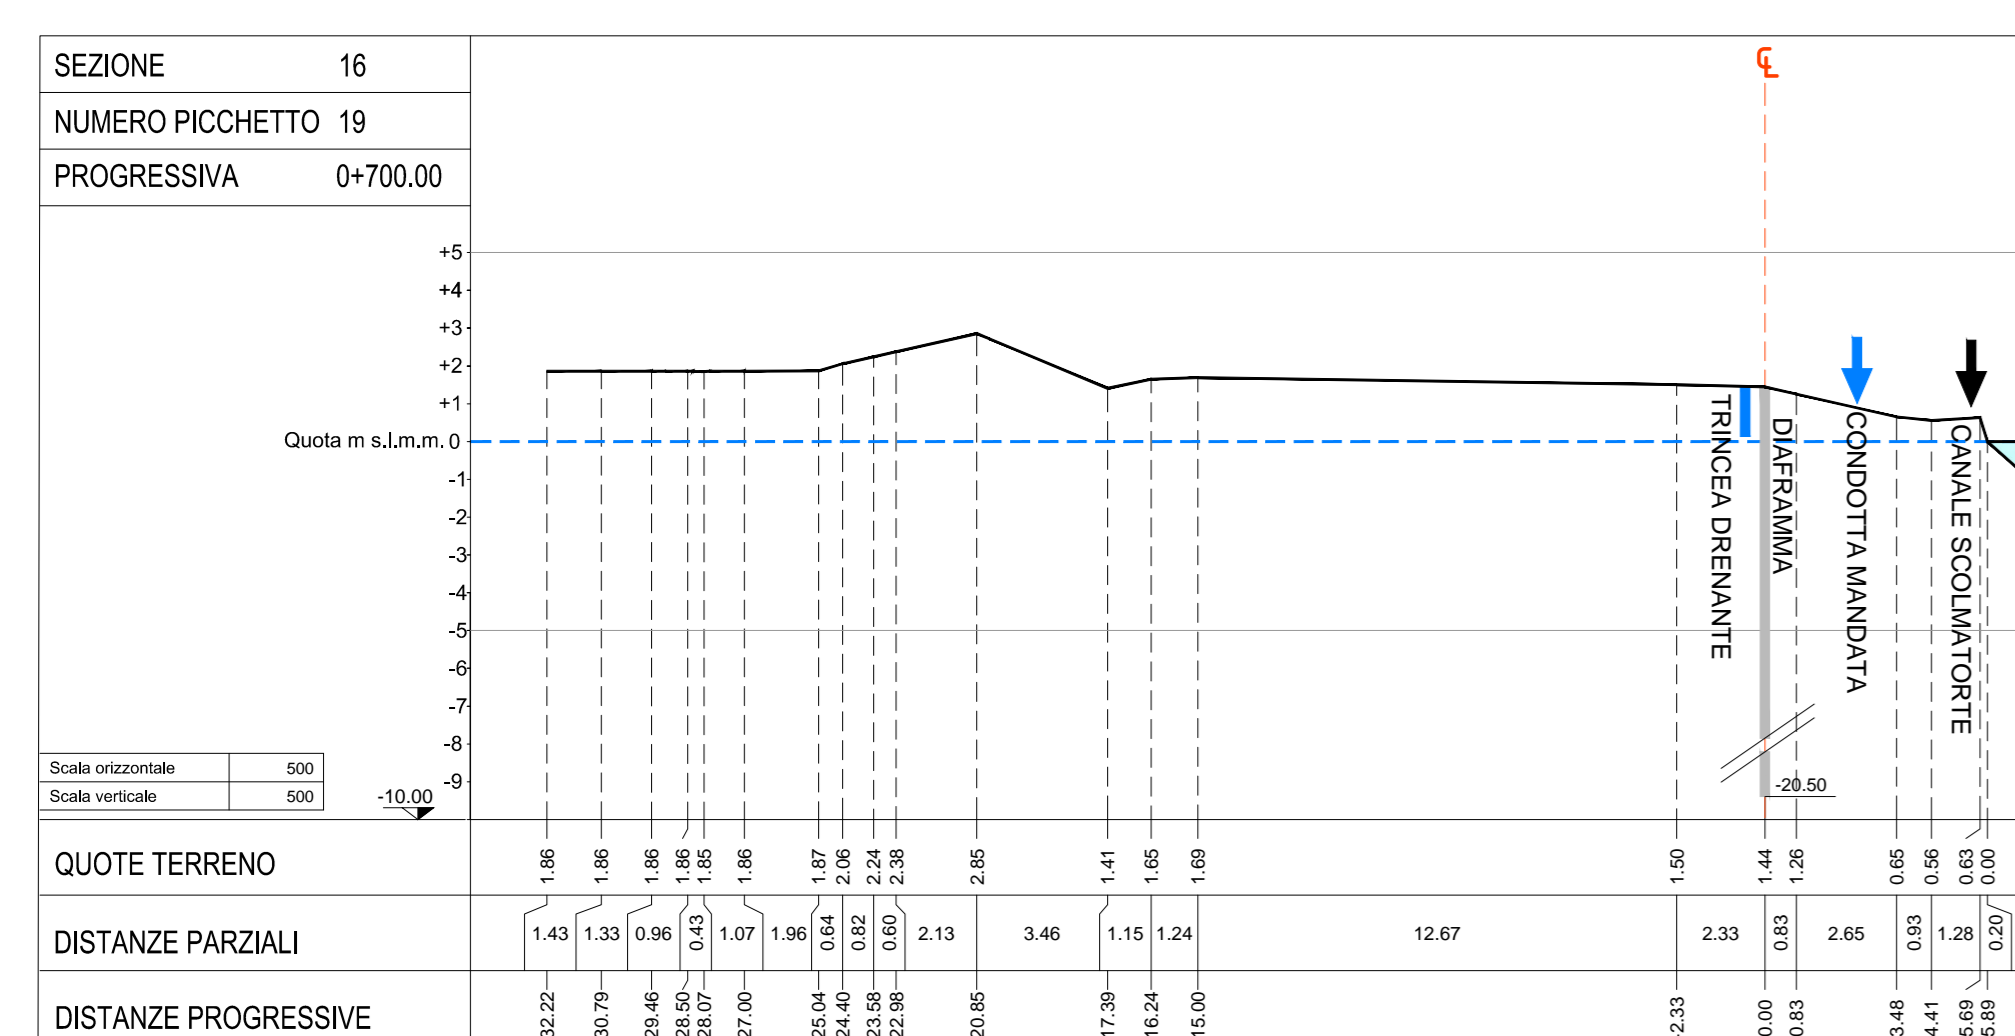
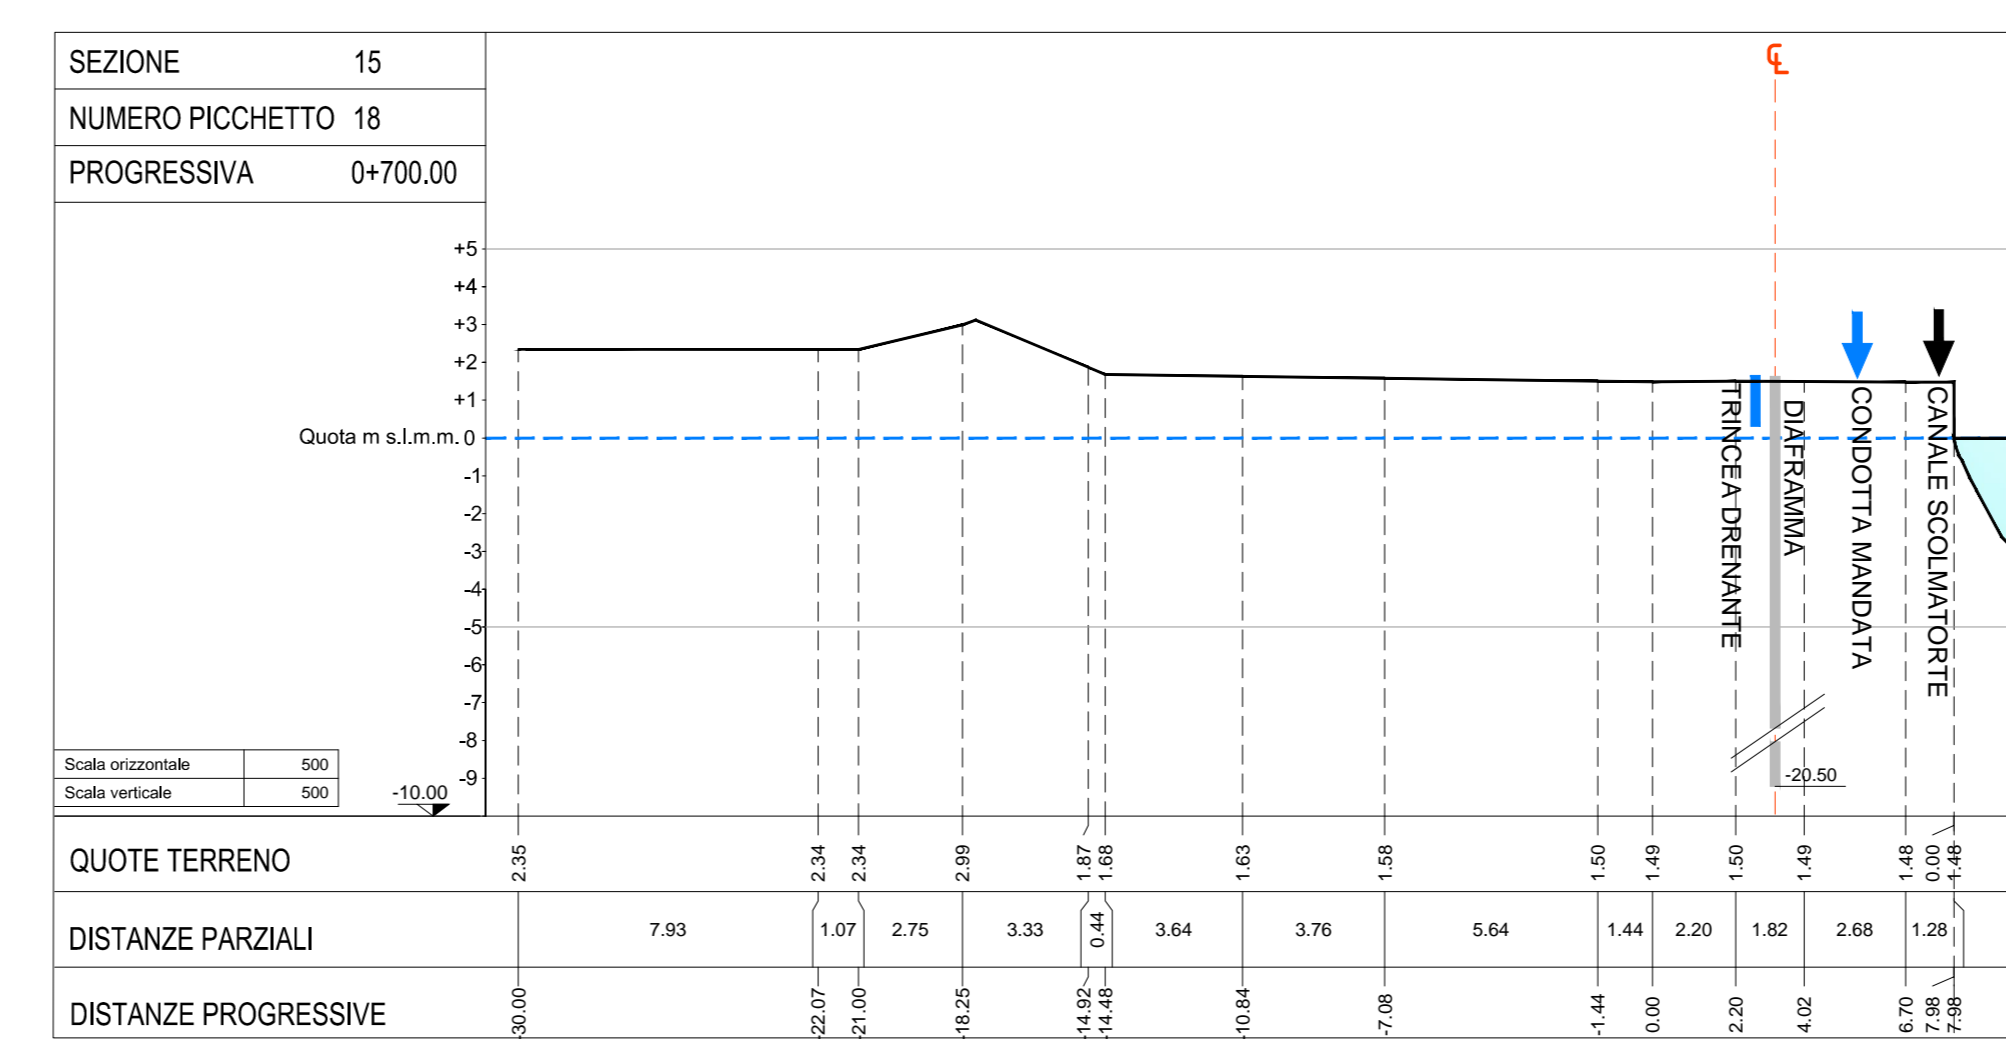
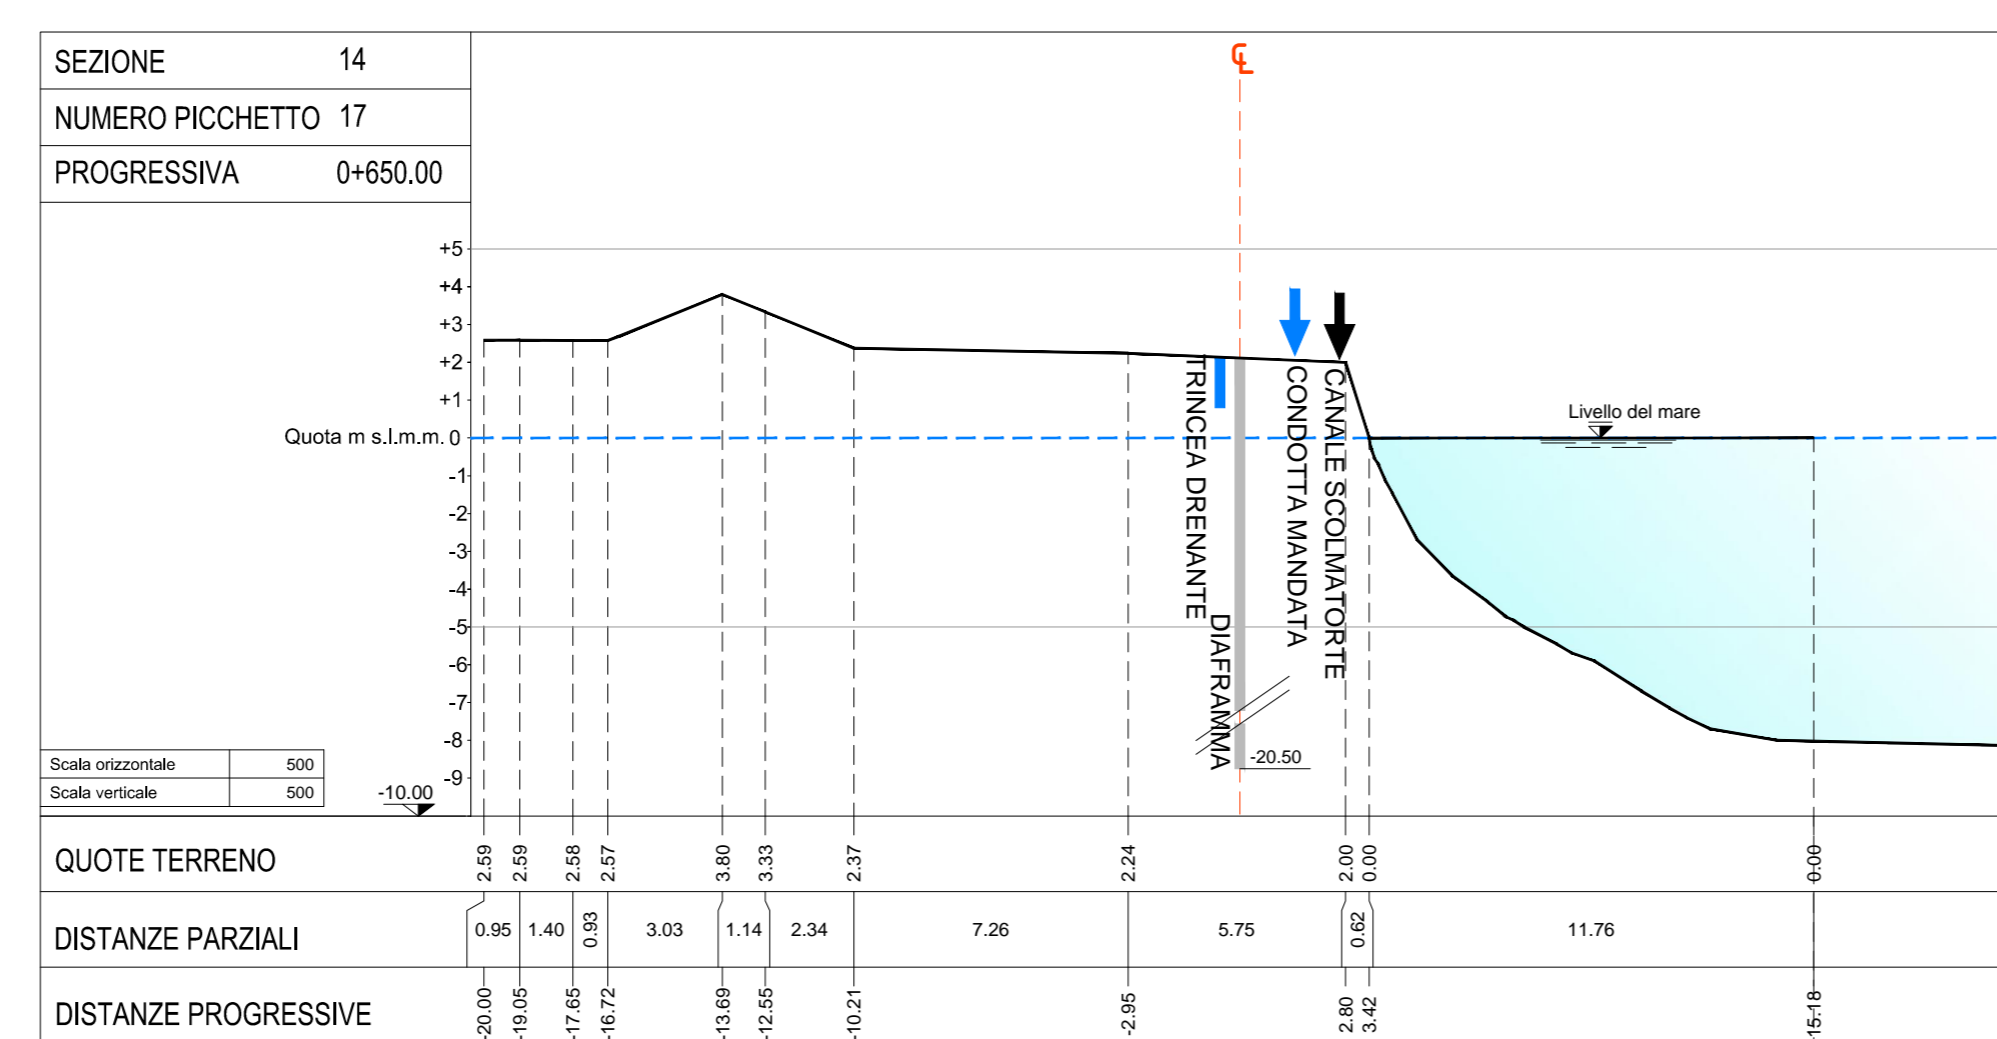
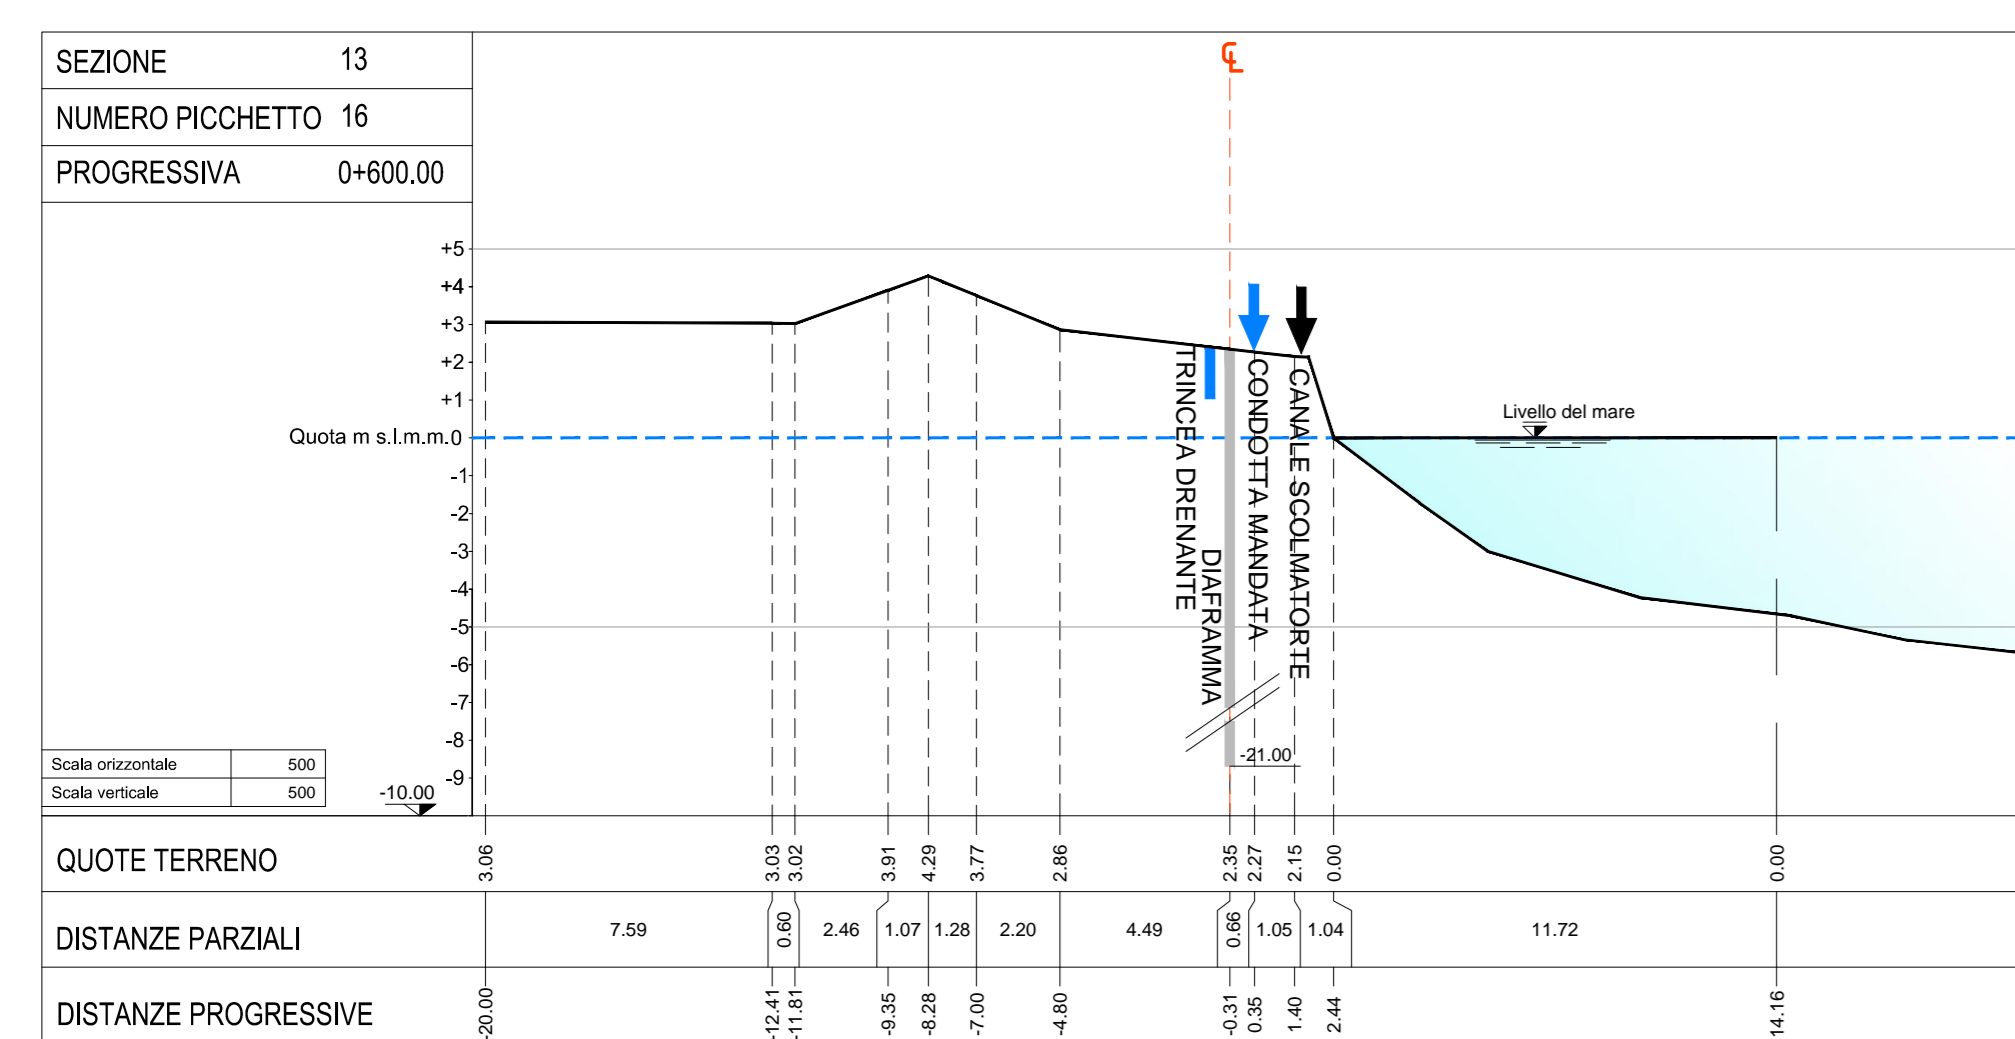
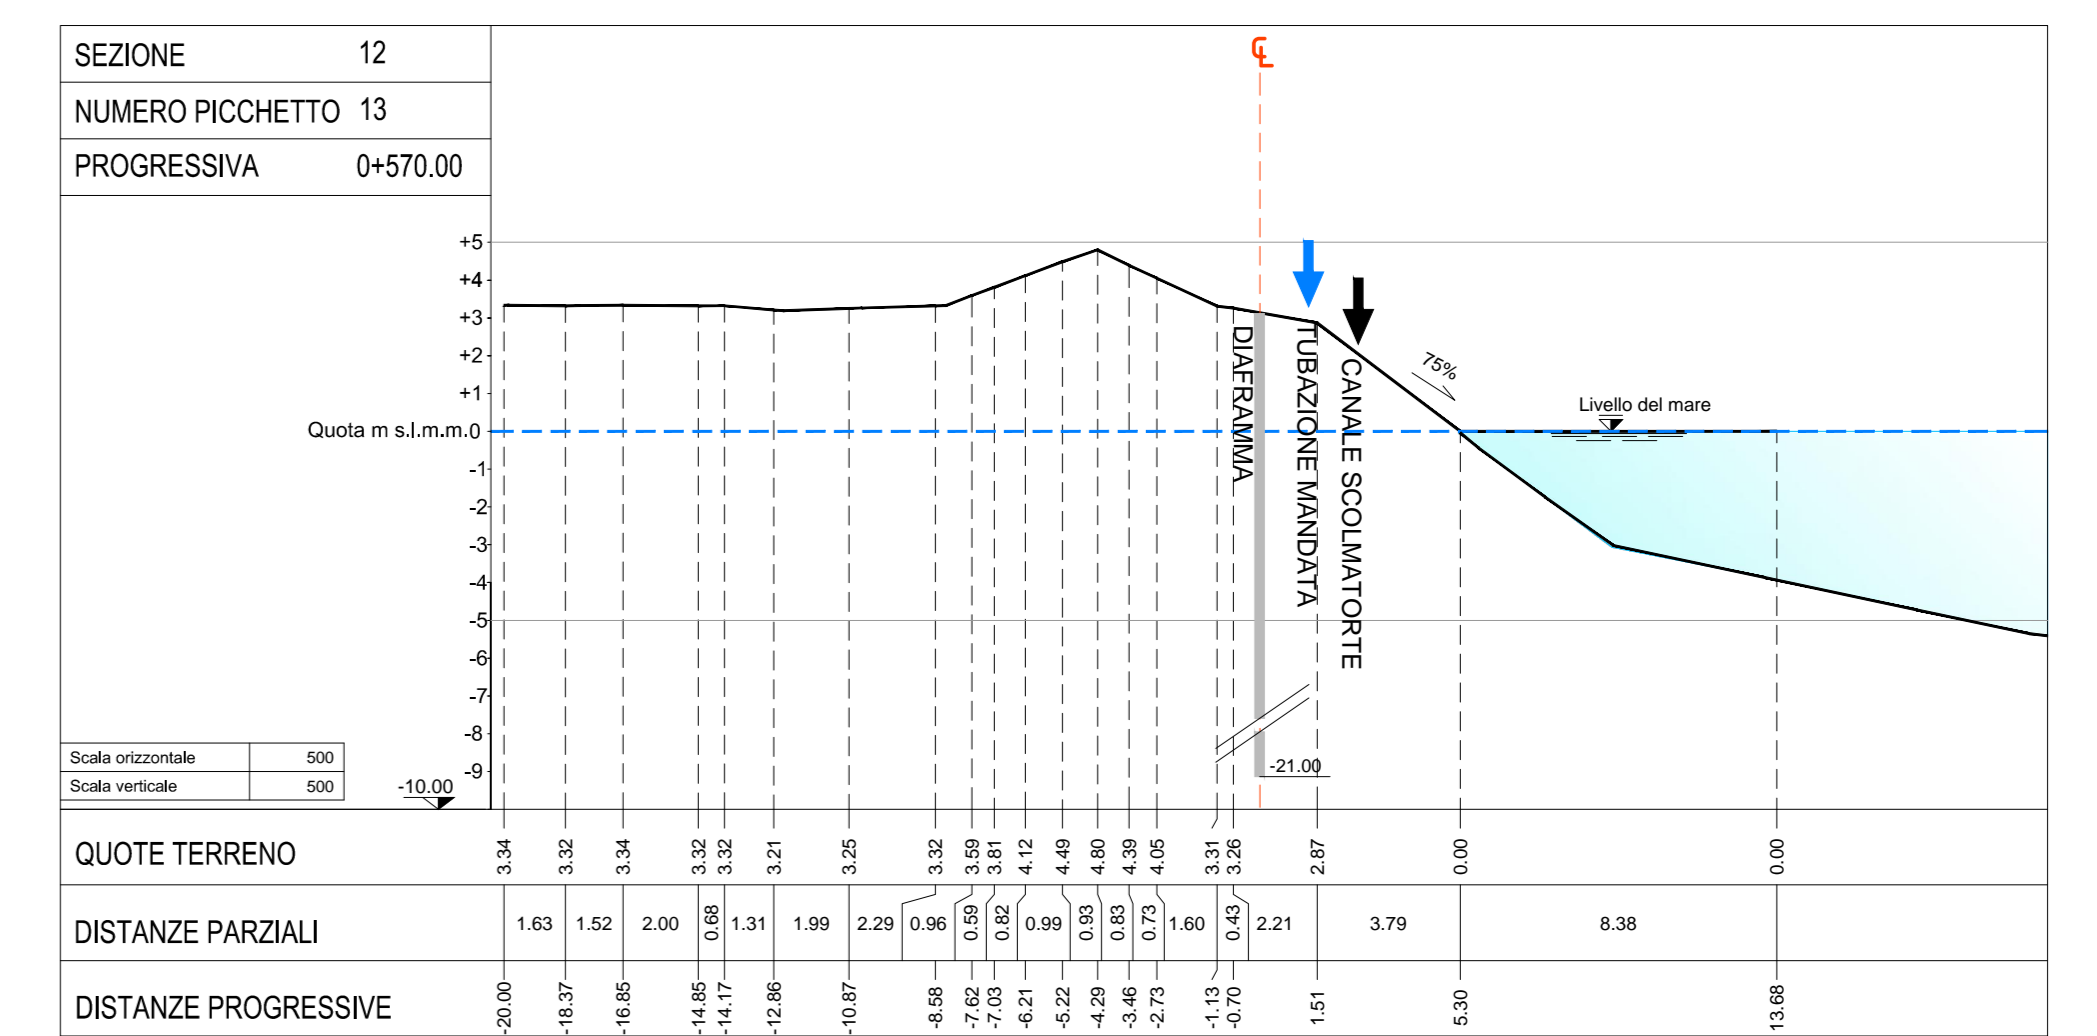
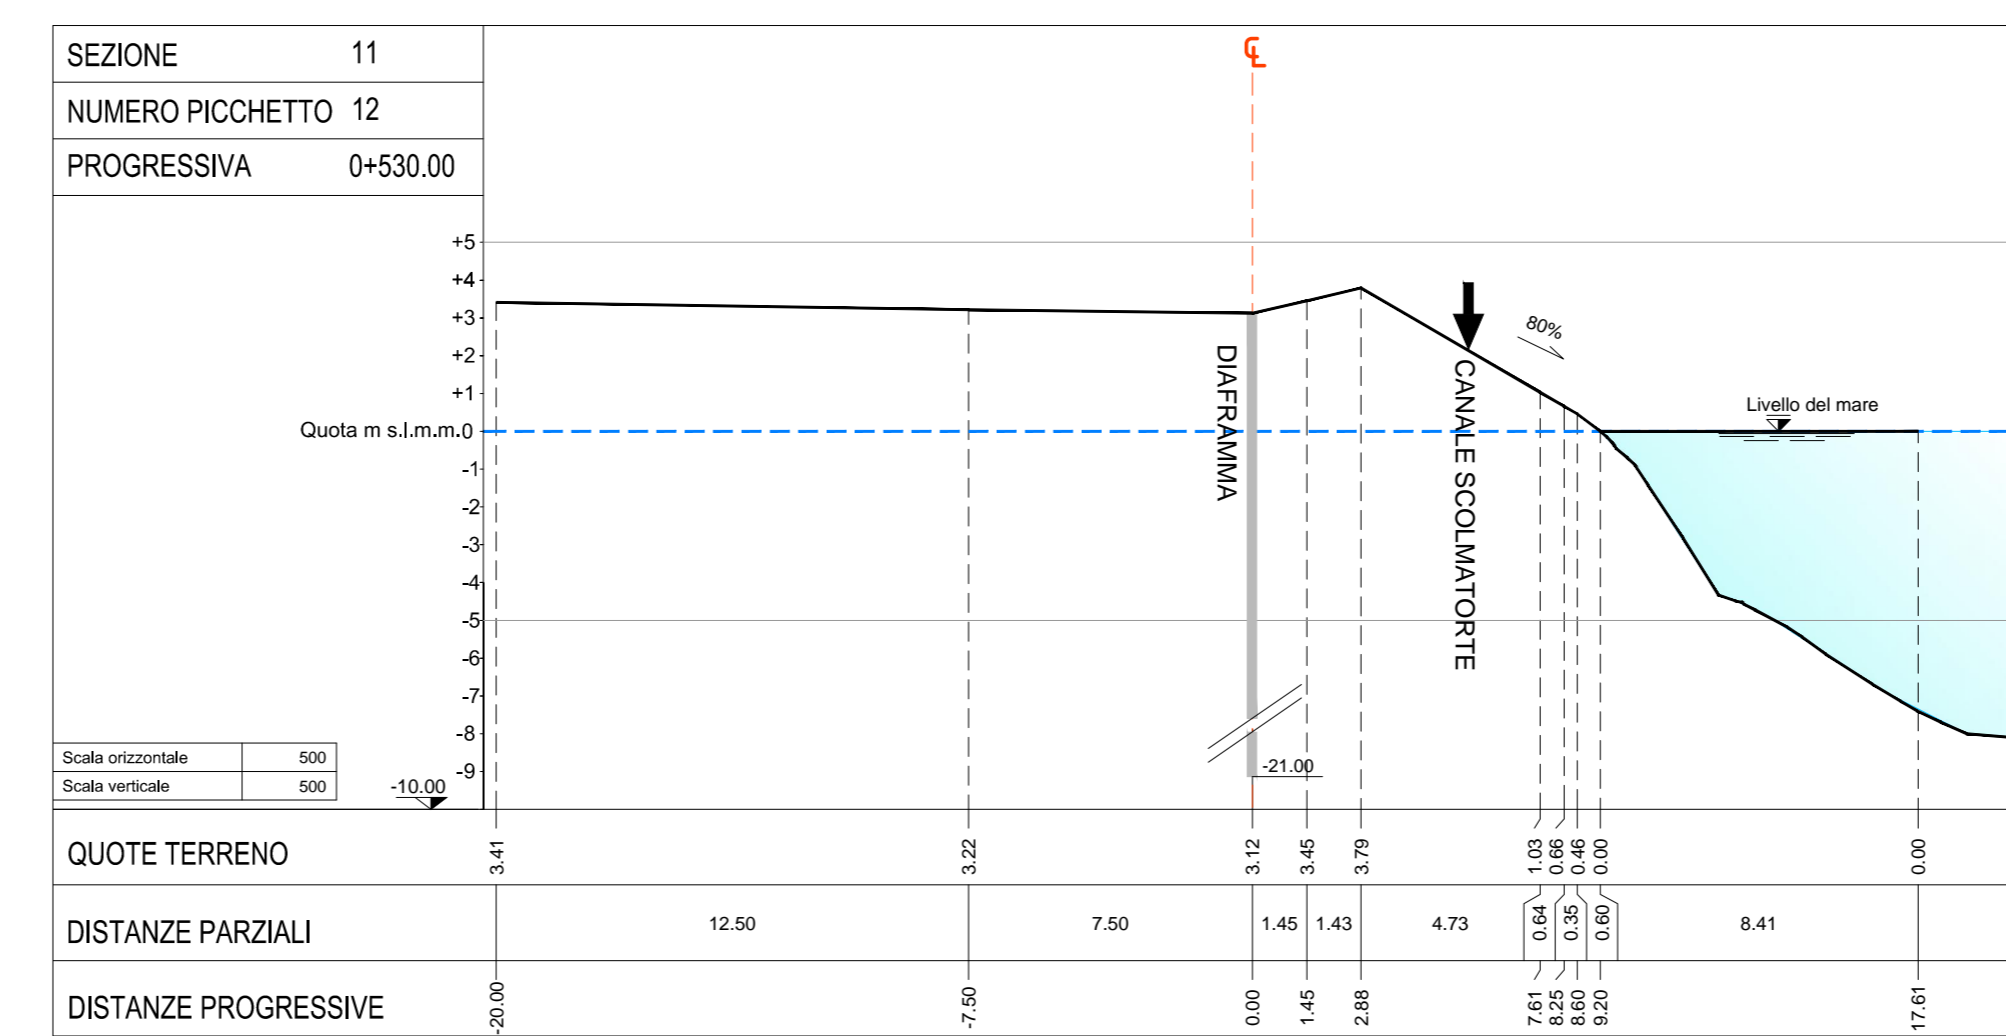
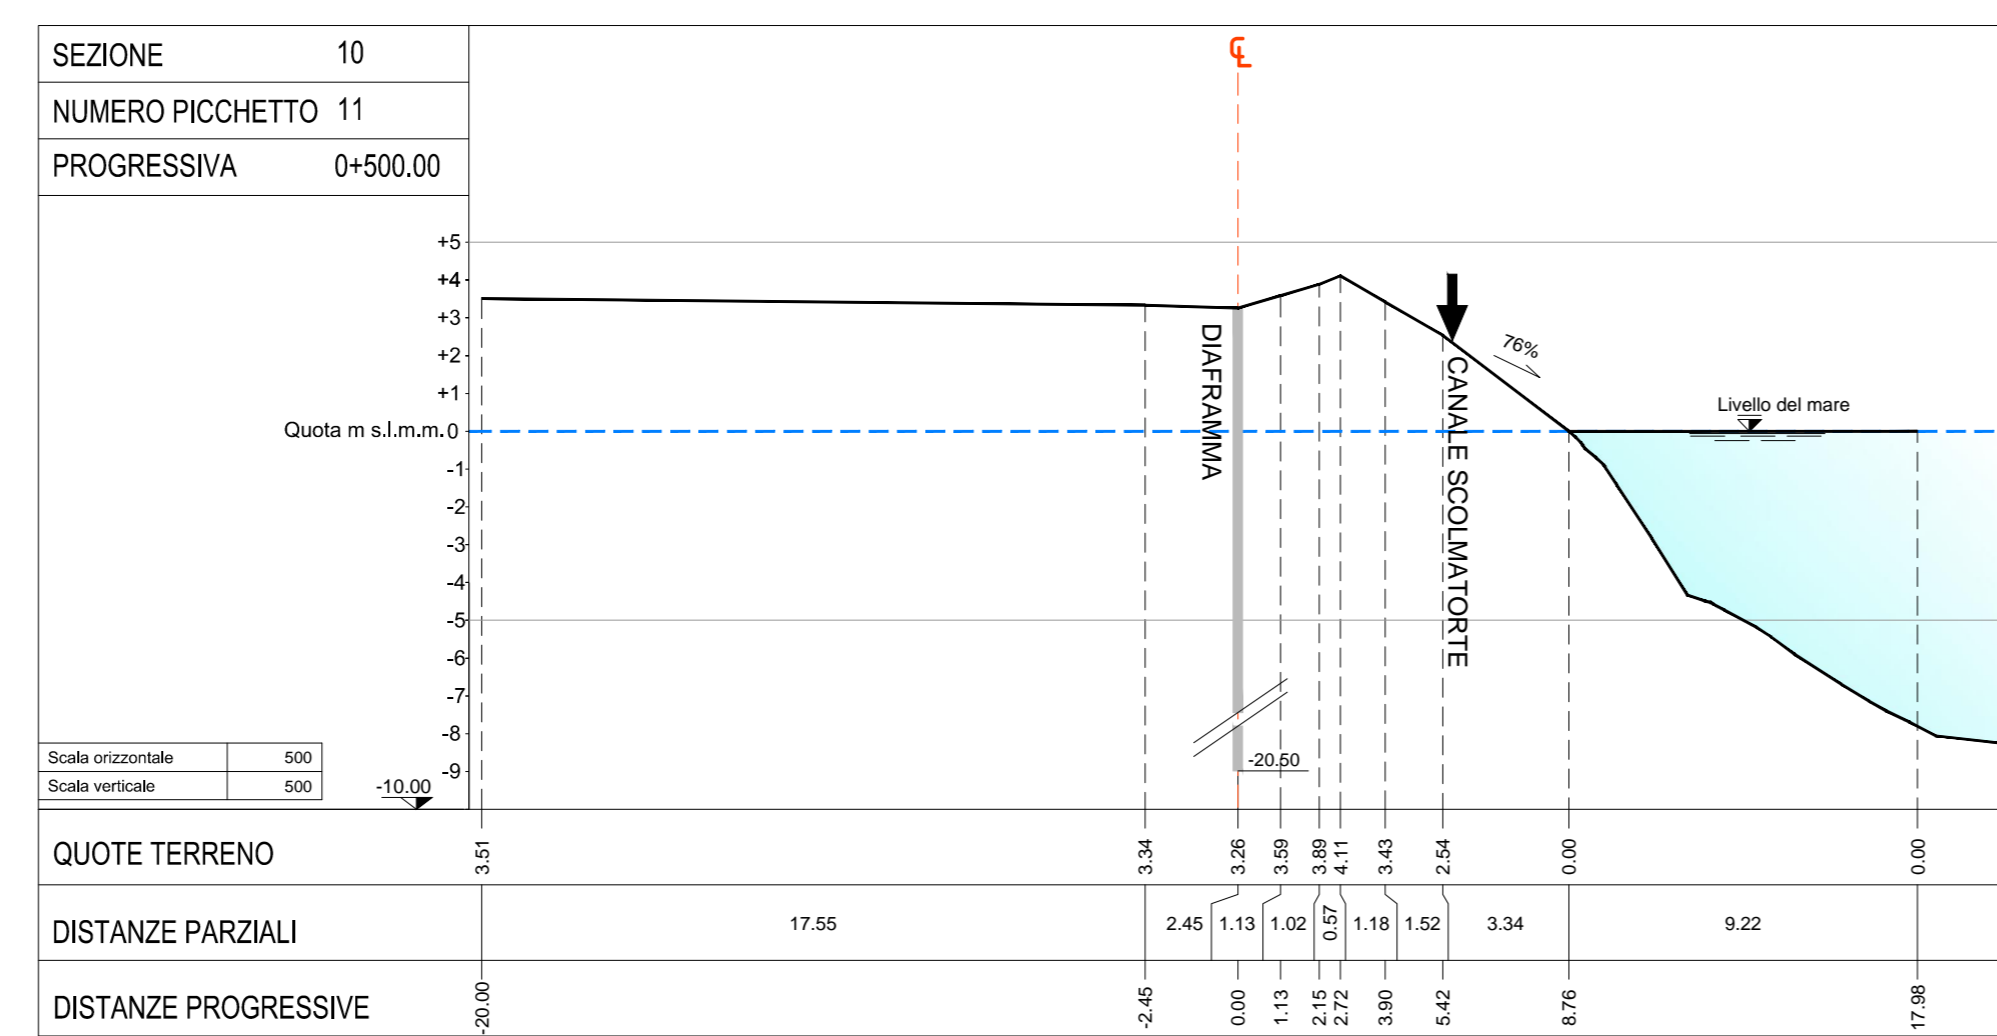
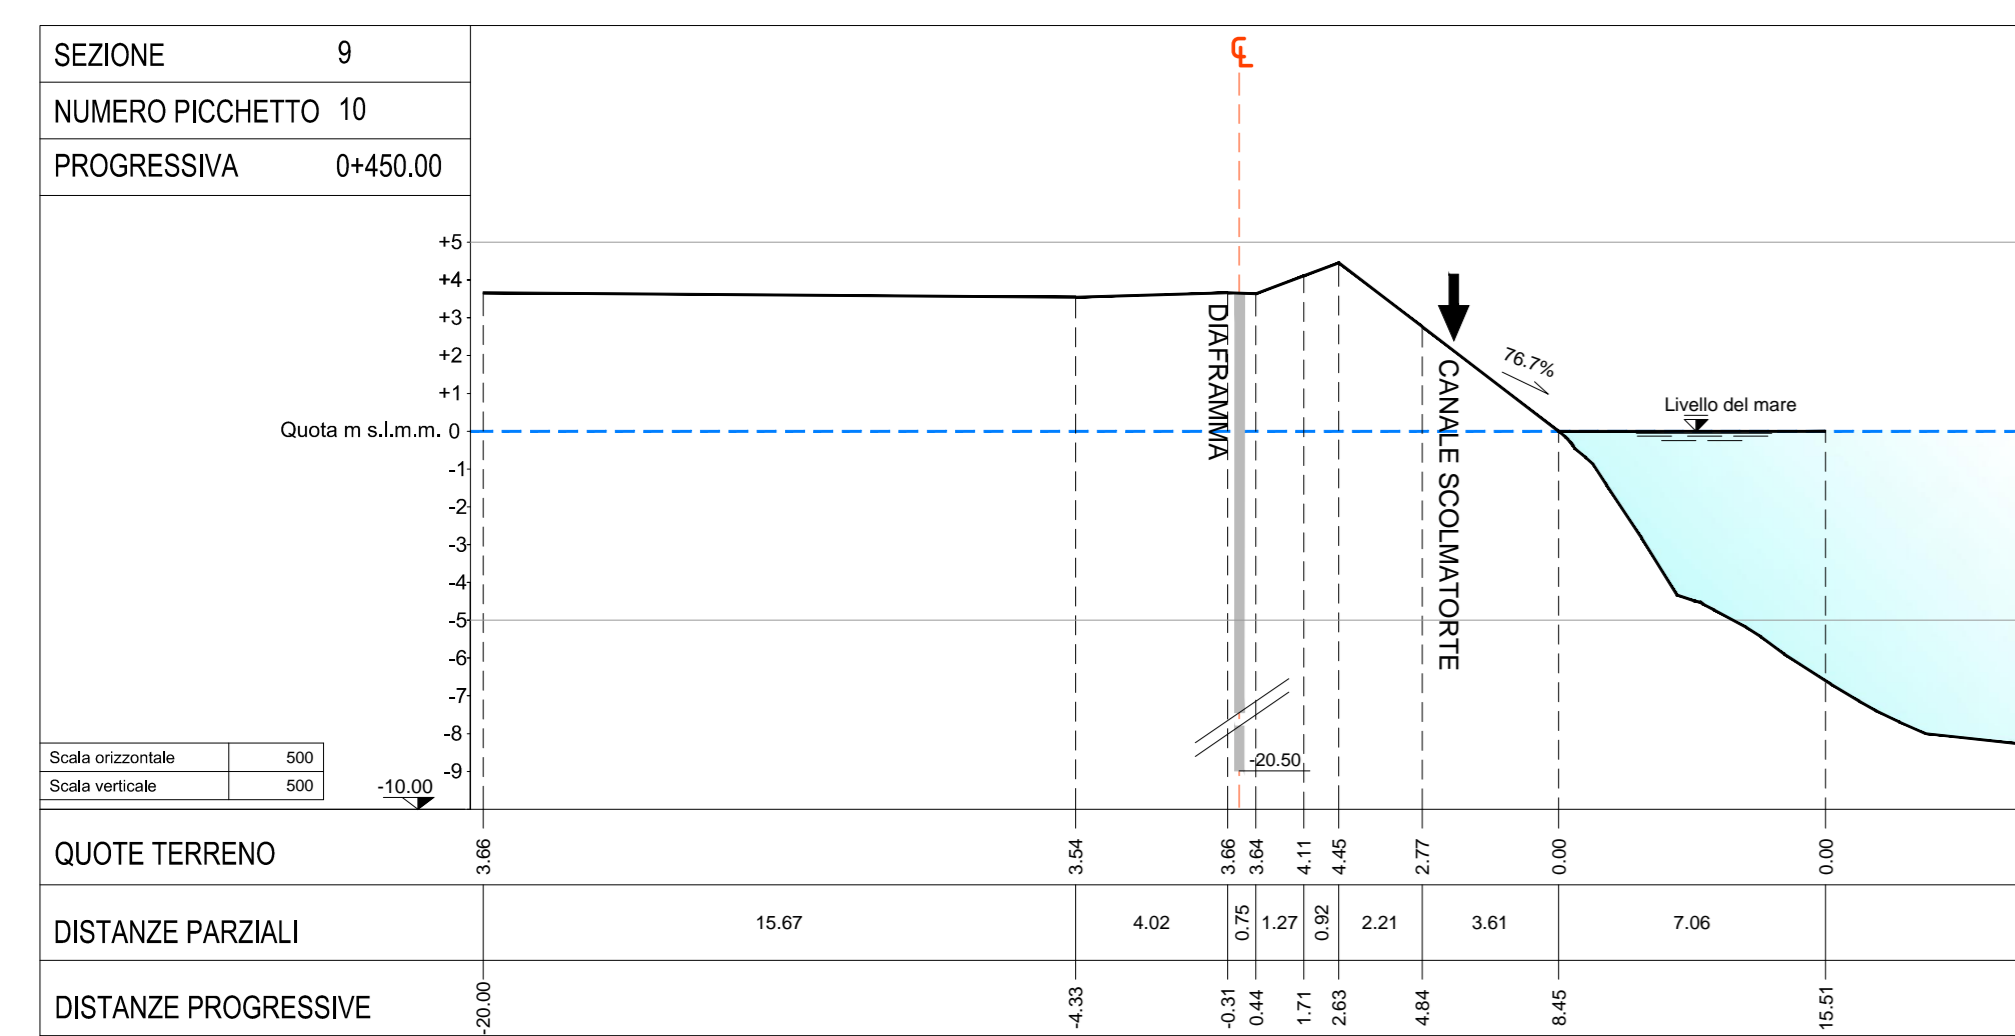
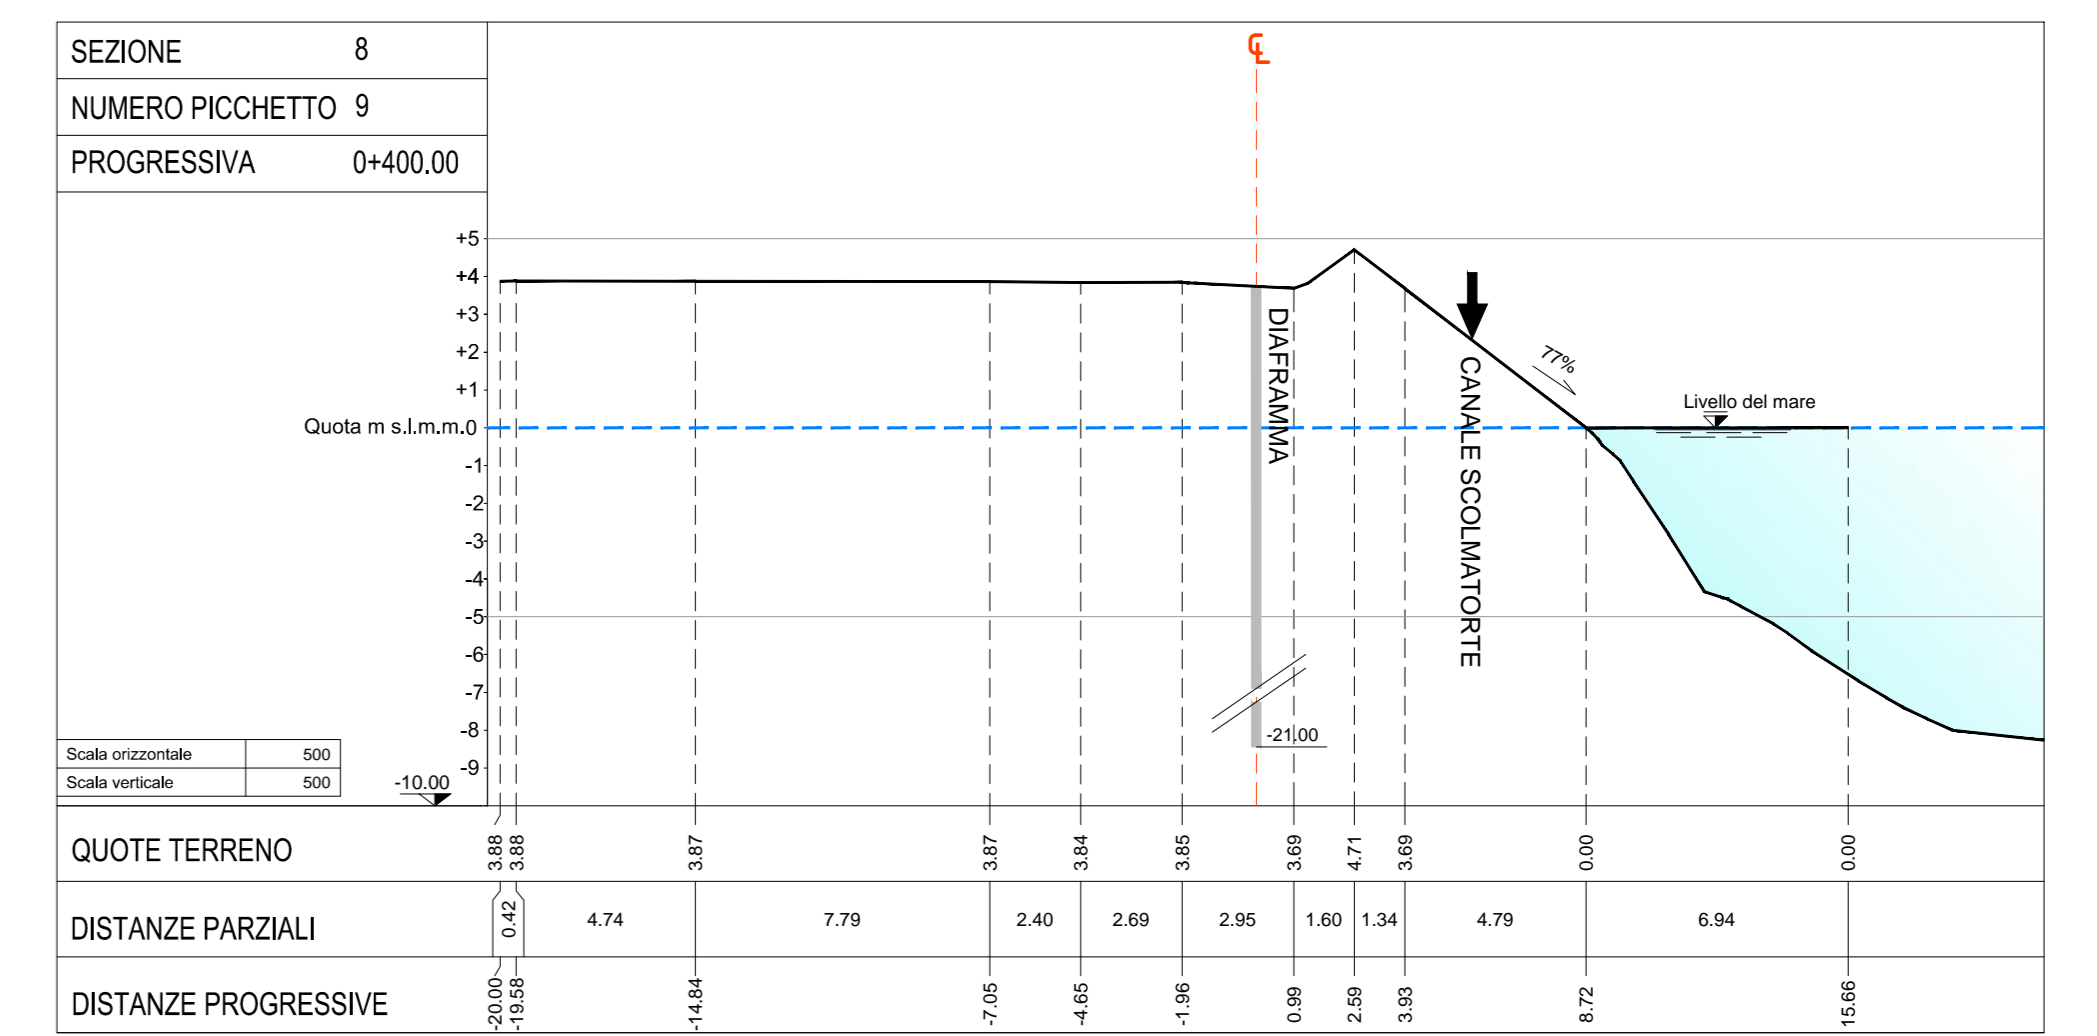
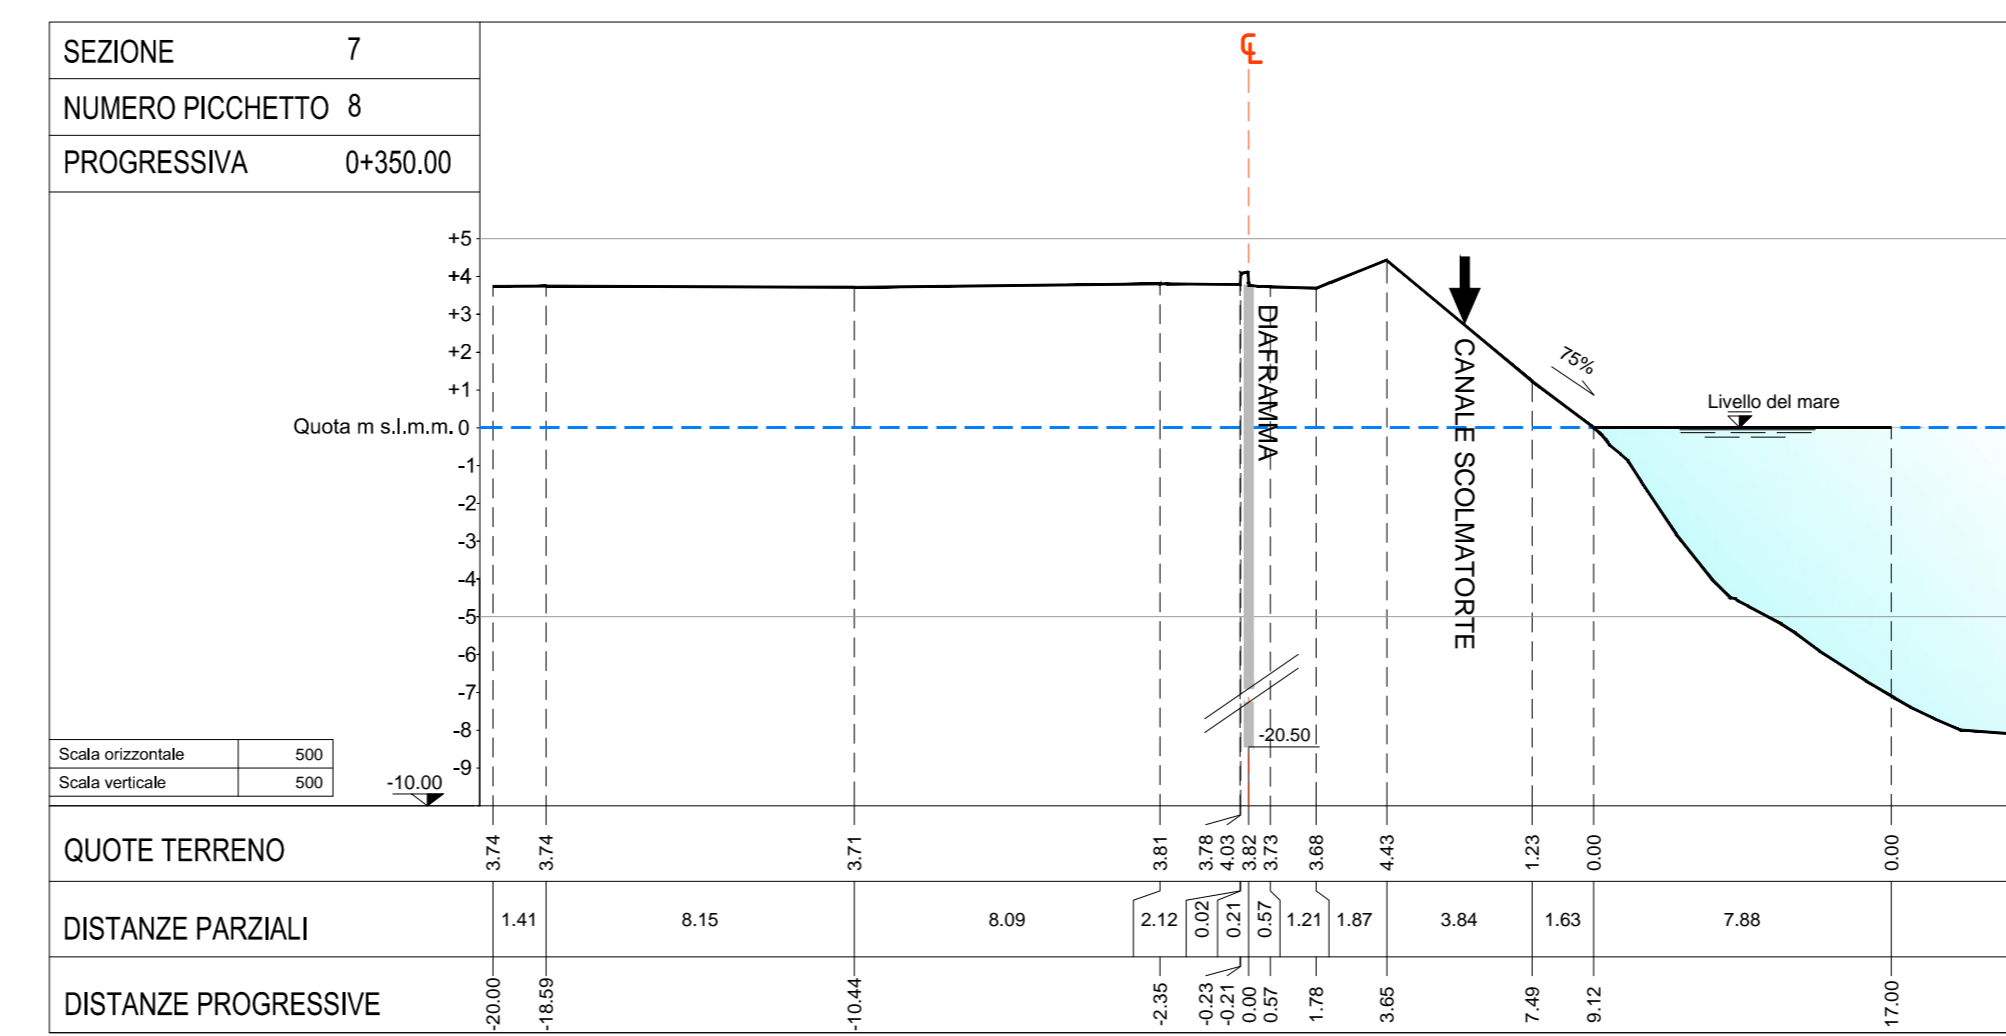
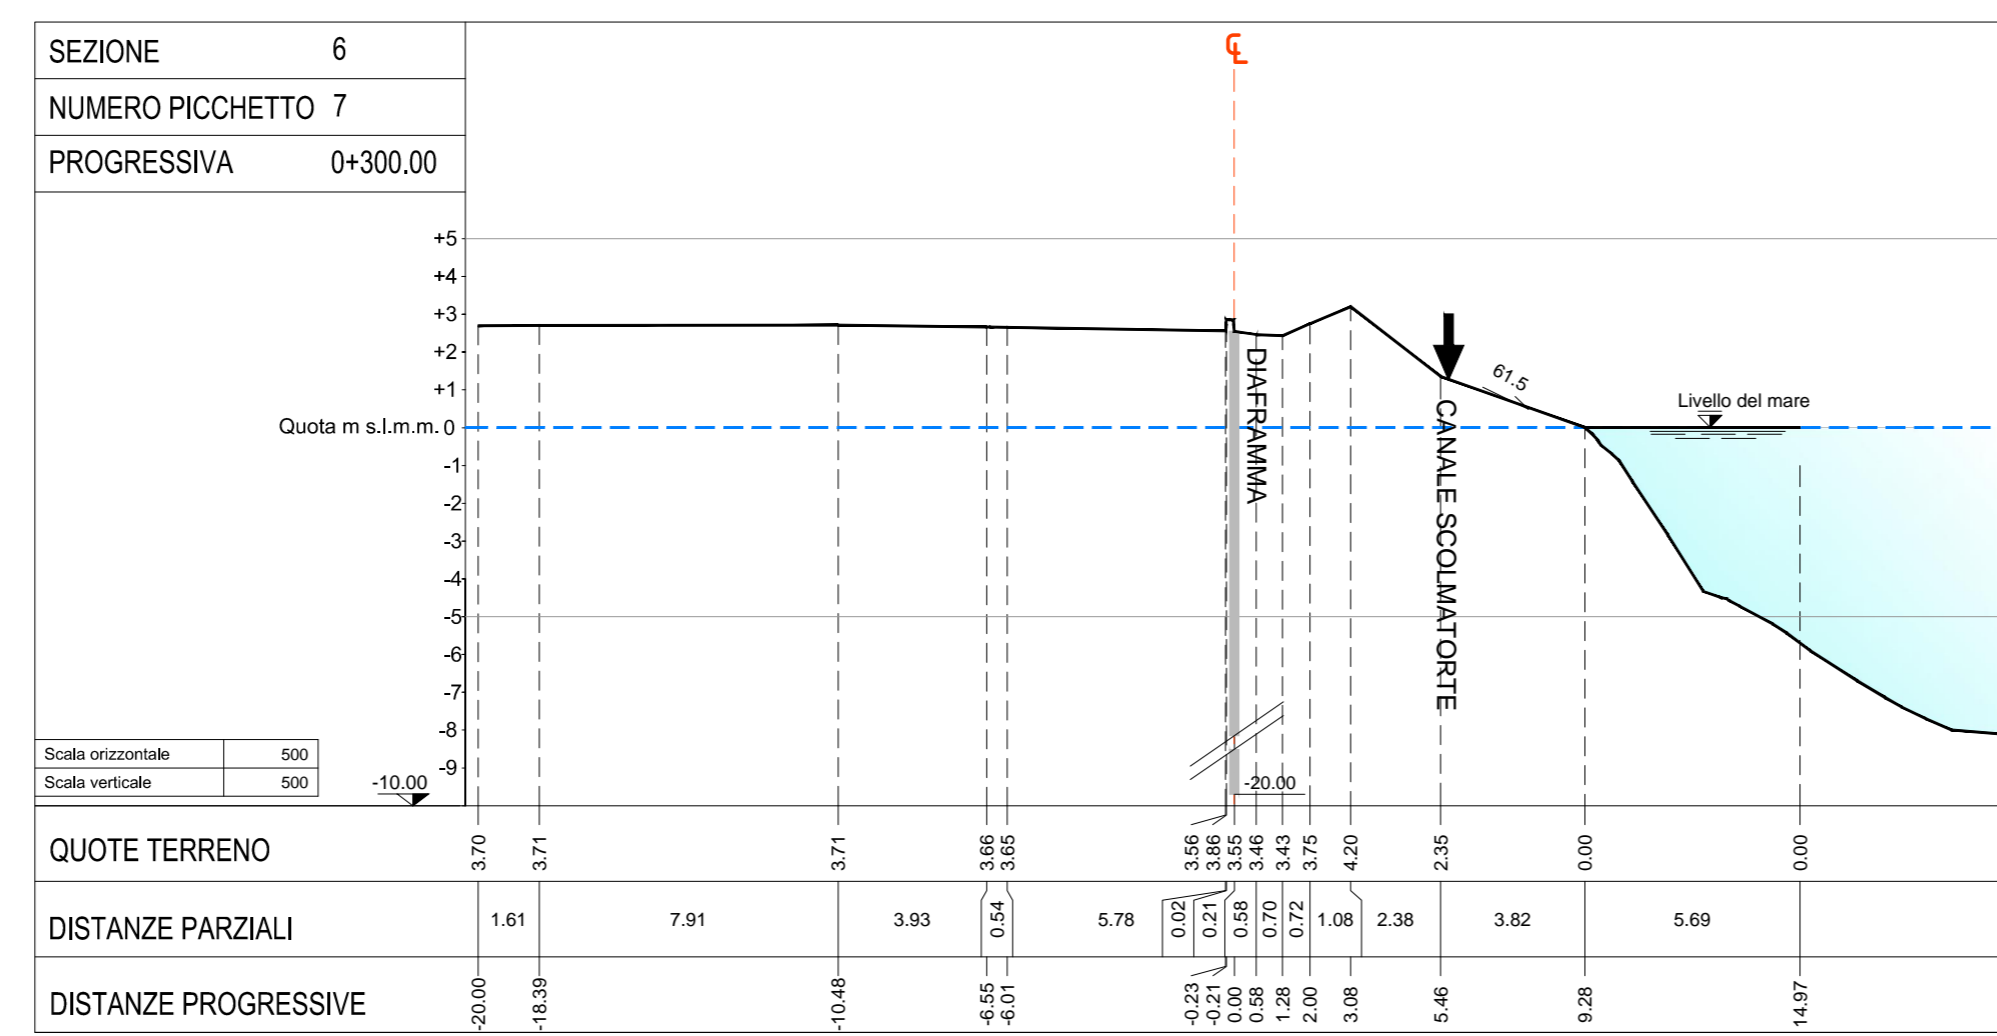
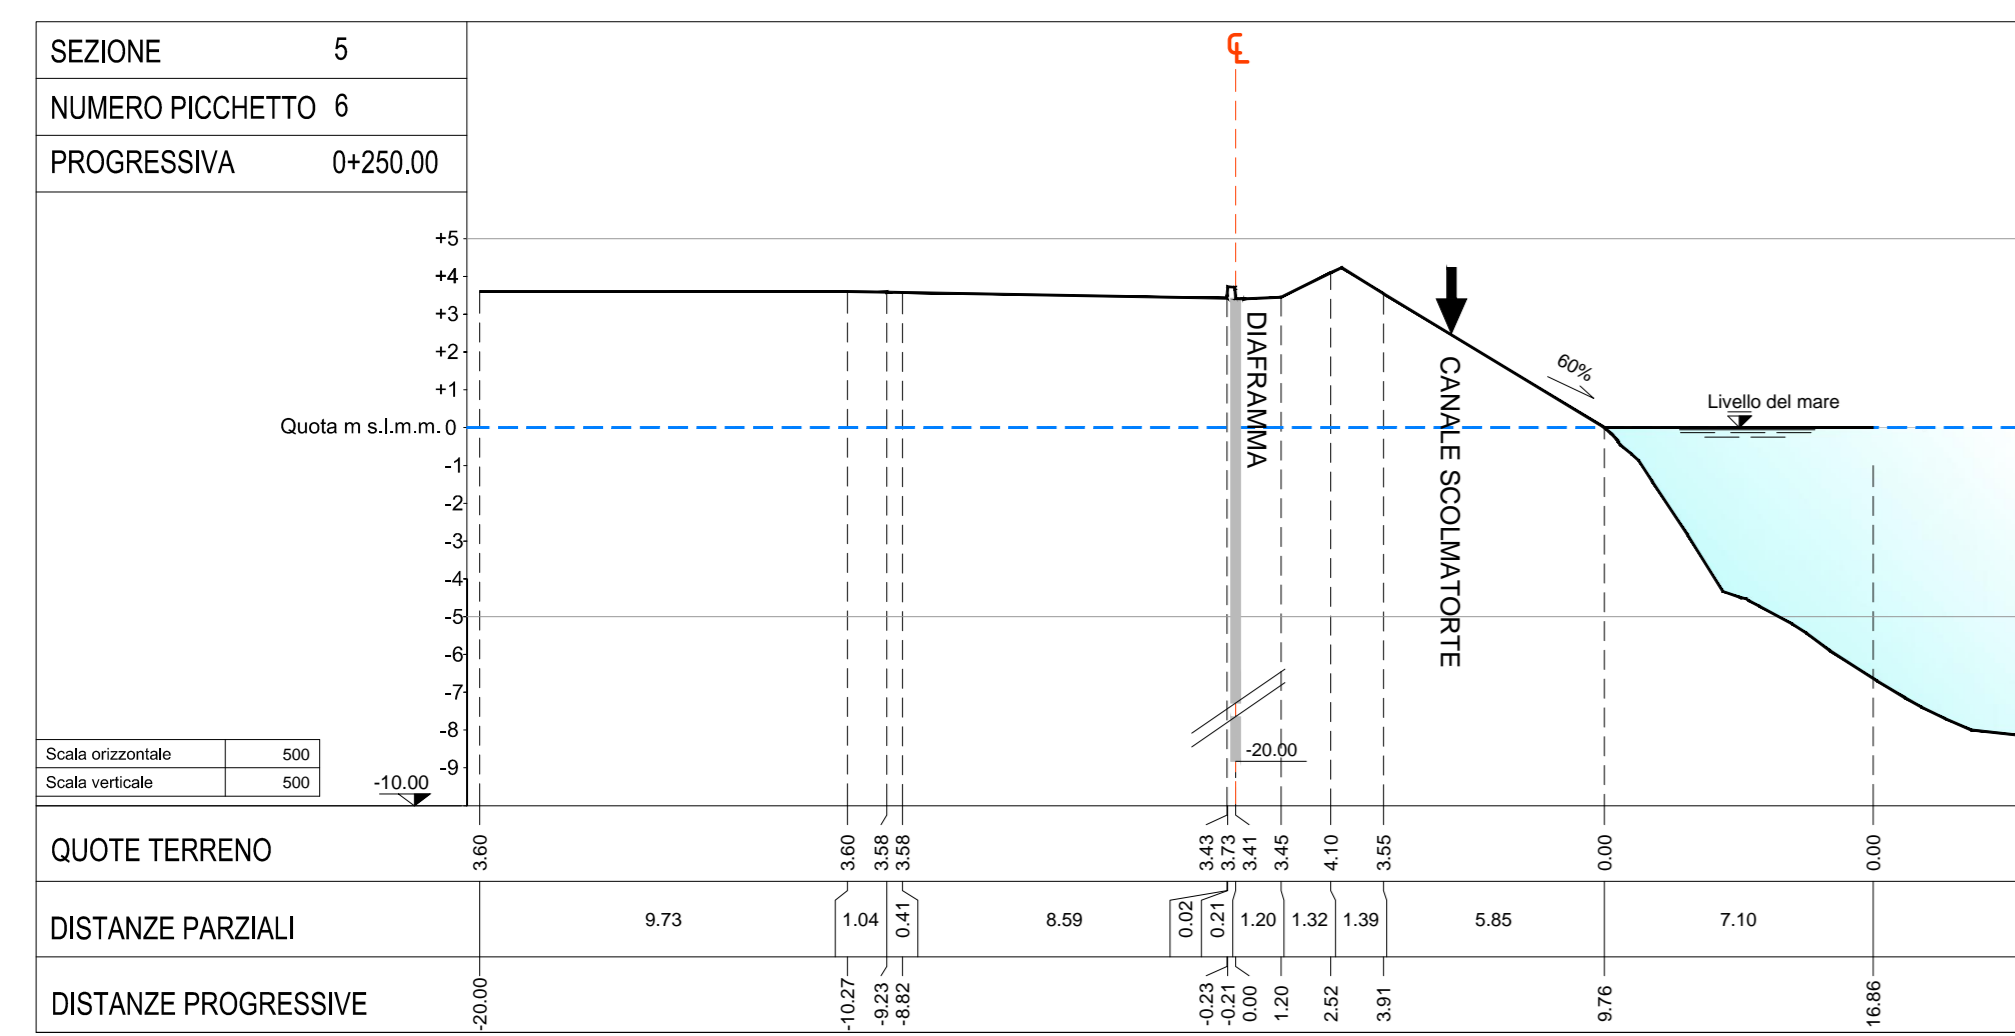
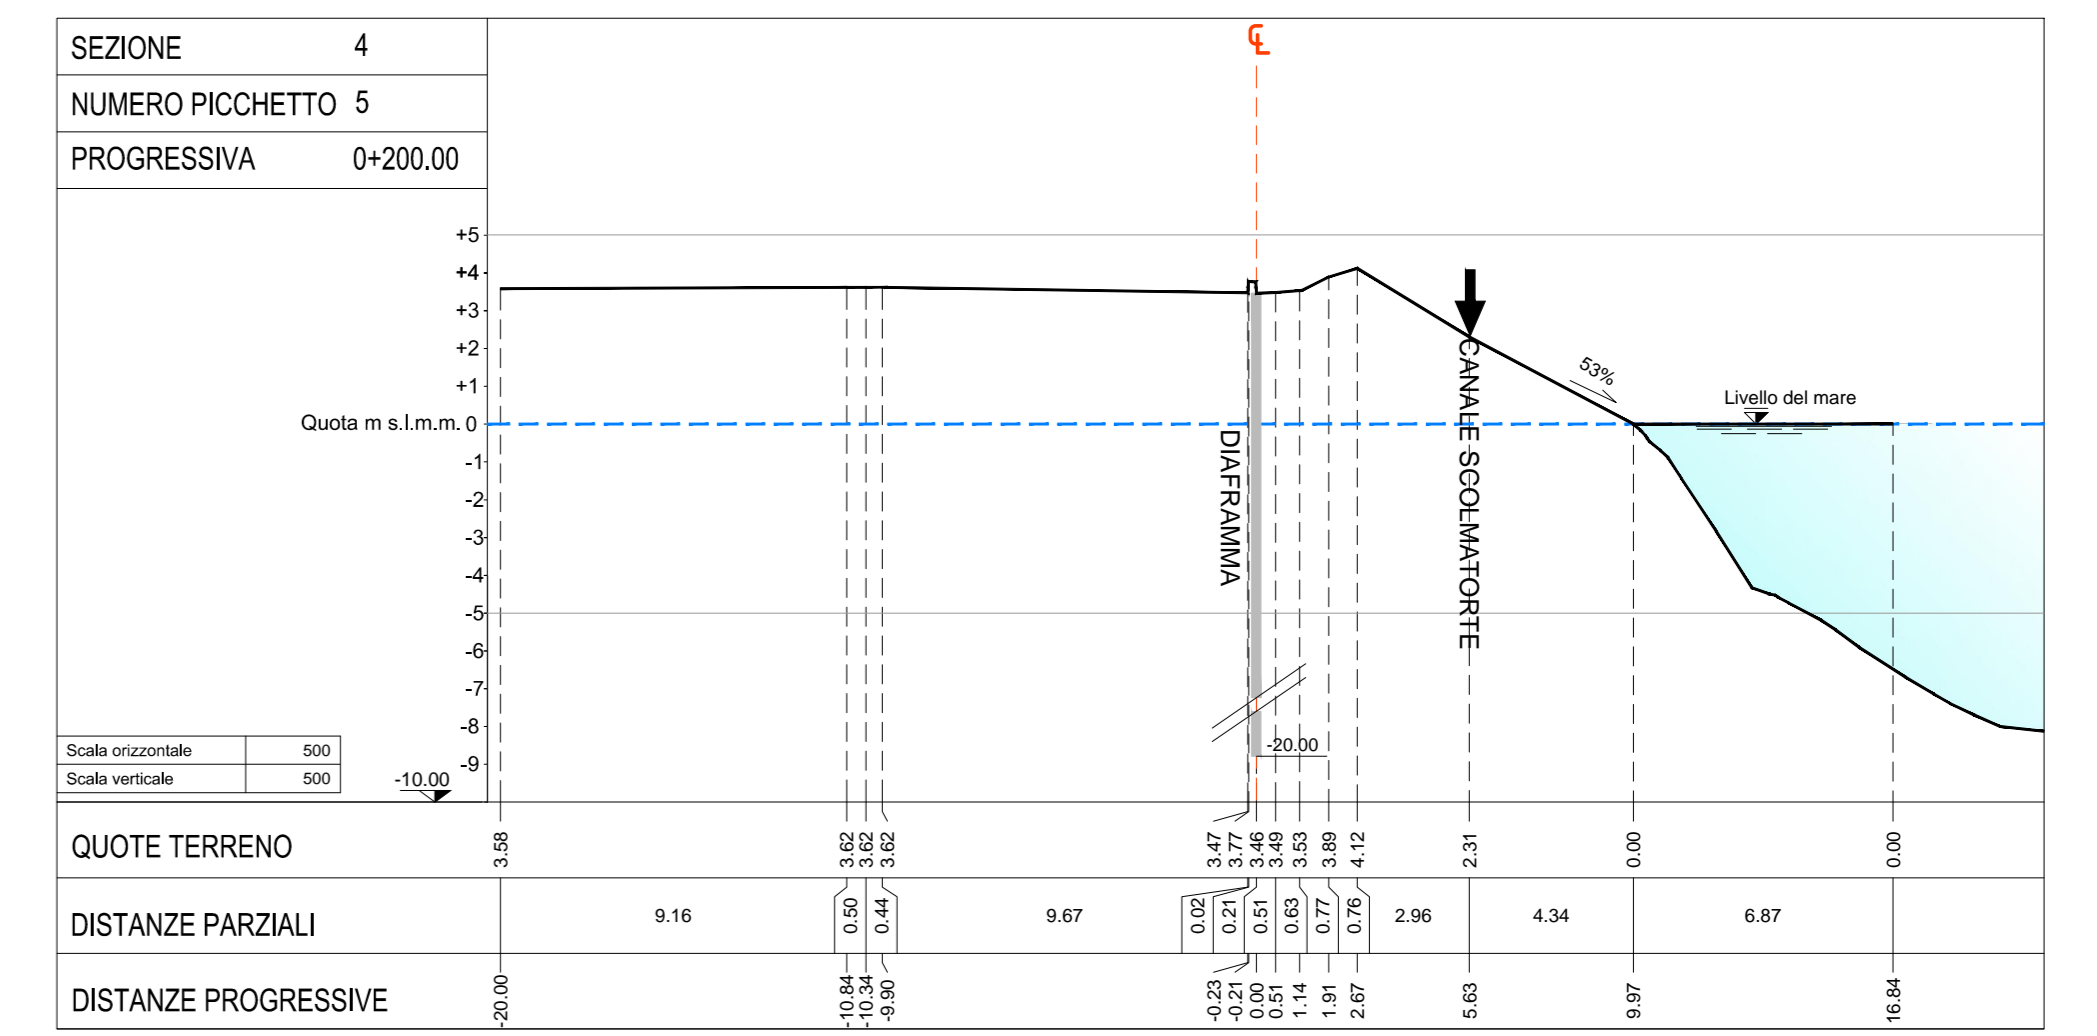
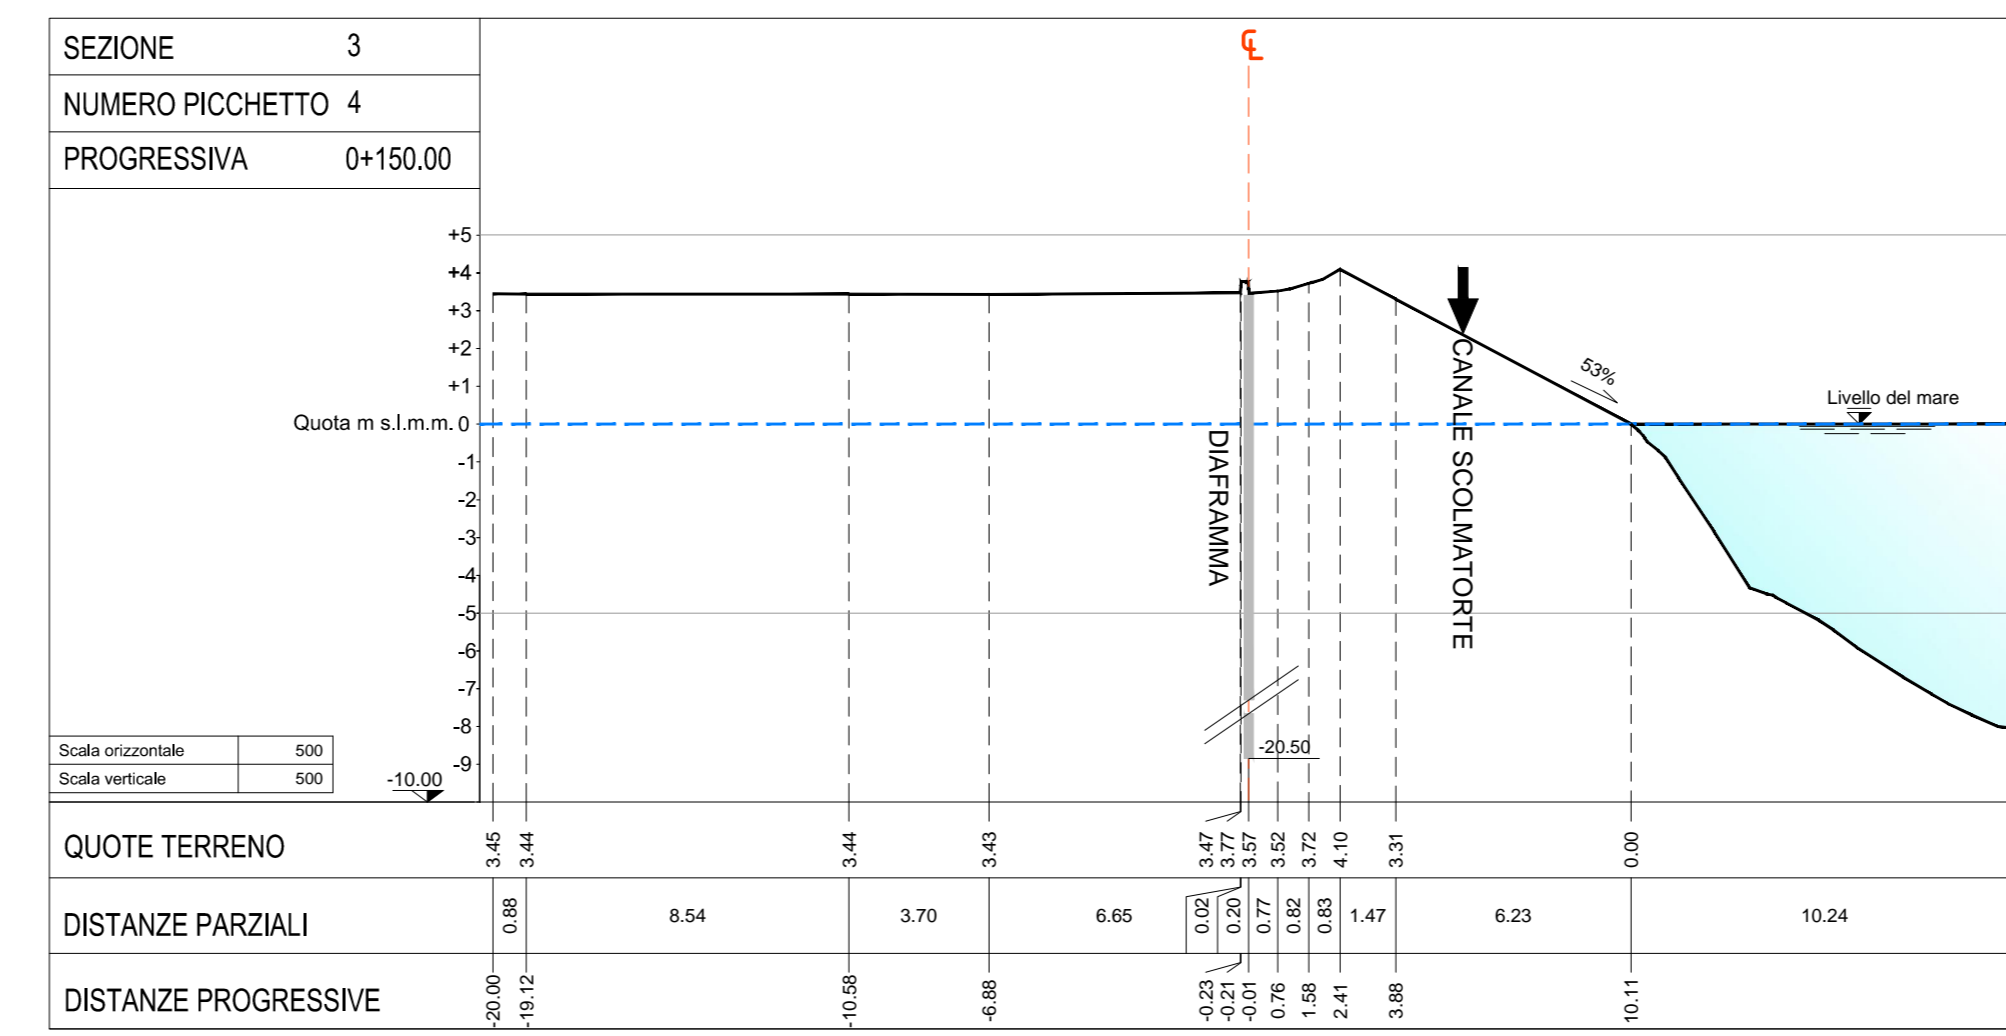


MARGINAMENTO A TERRA SEZIONI TRASVERSALI scala 1:500

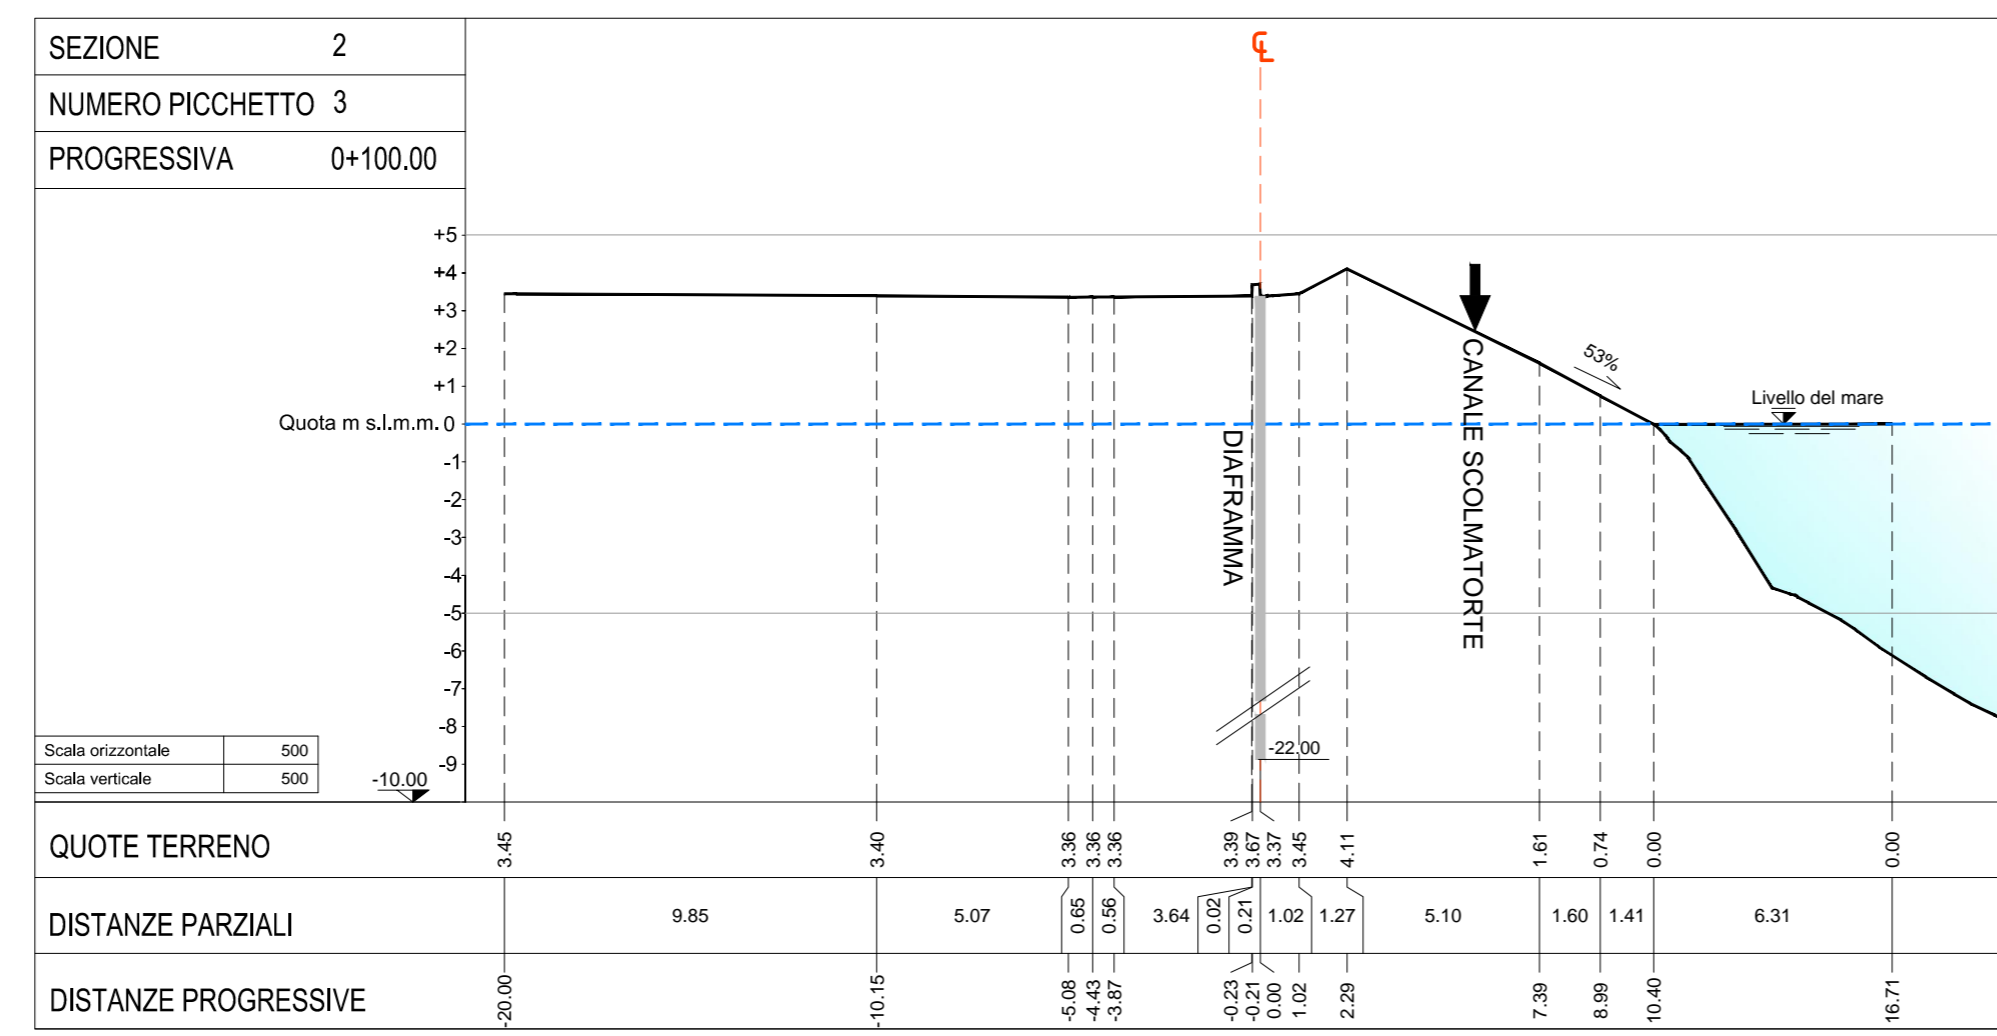

LA POSIZIONE DELLE SEZIONI E' RIPIRATA IN TAVOLA EG018

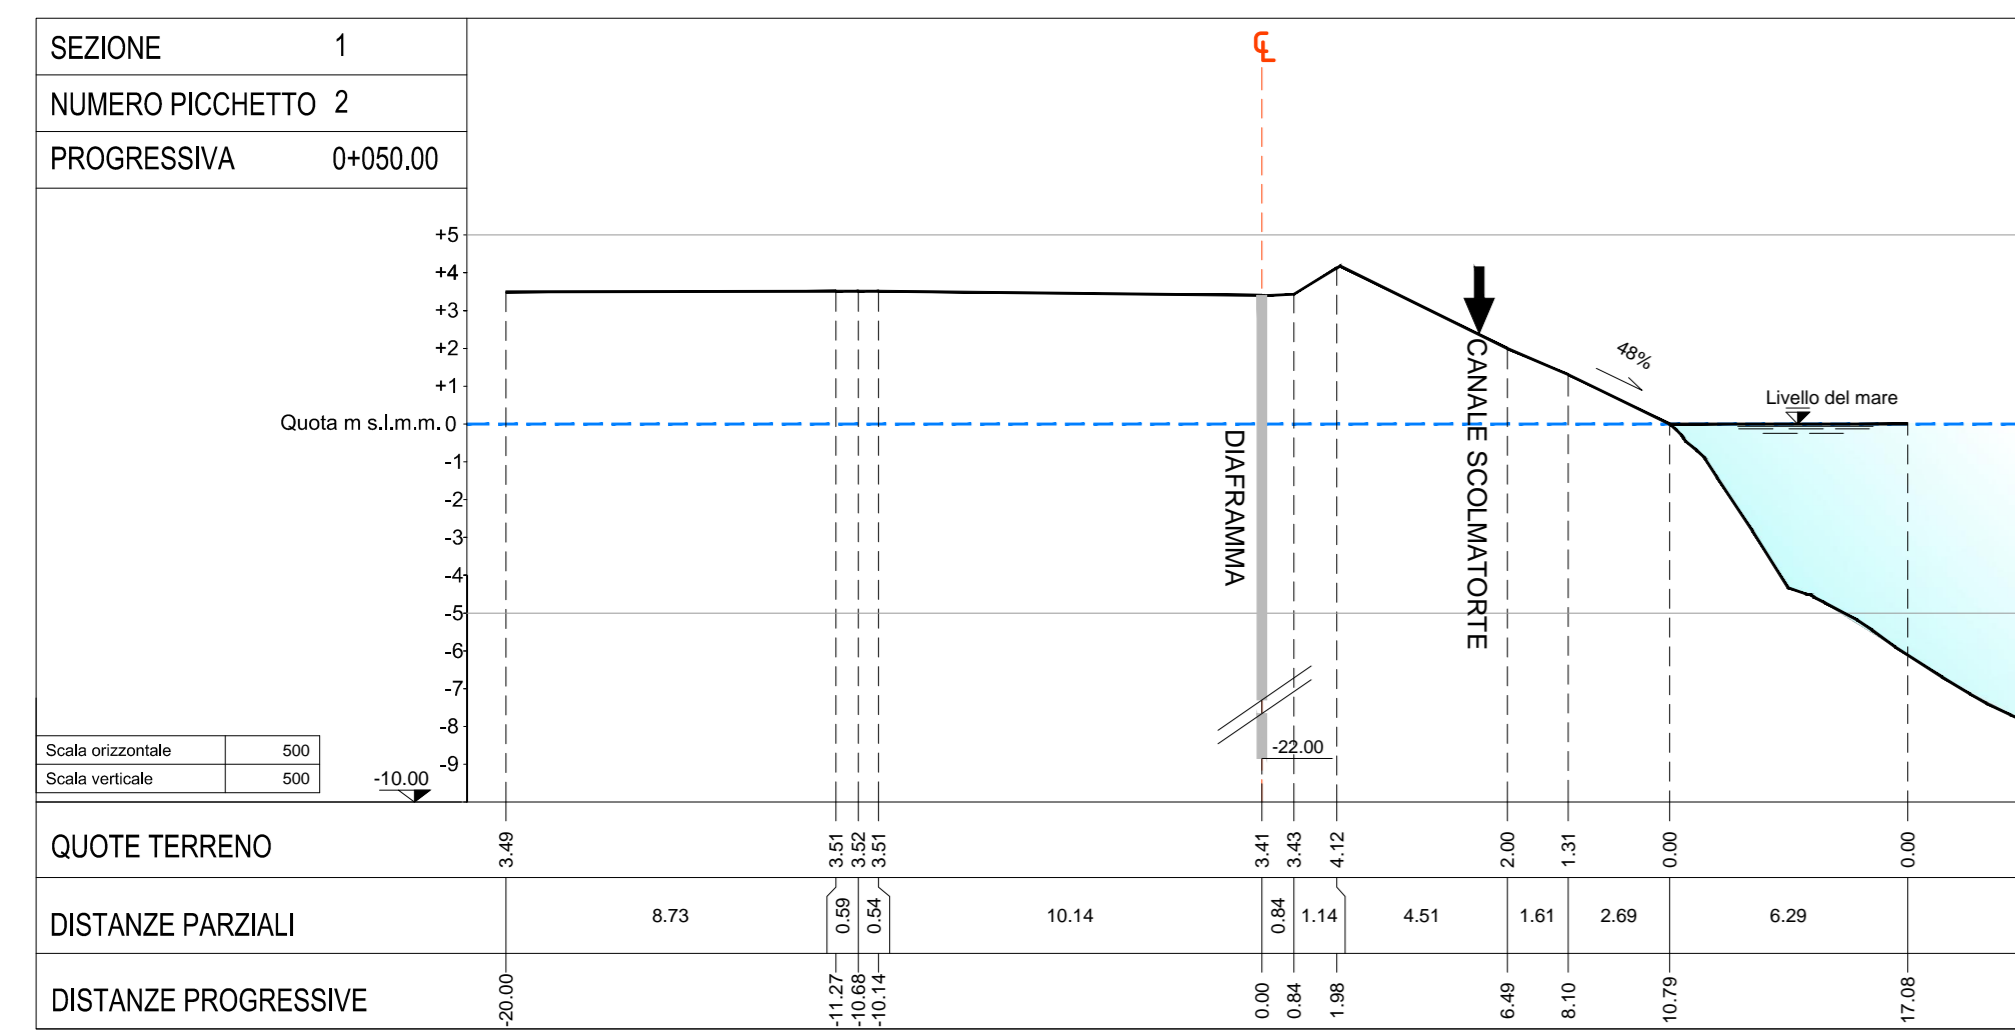

Convenzione Sogesid S.p.A. - Ministero dell'Ambiente e della Tutela del Territorio e del Mare  
 Regione Puglia - Autorità Portuale di Taranto del 19 Luglio 2011  
**INTERVENTI PER IL DRAGAGGIO DI 2.3 Mm³ DI SEDIMENTI IN AREA MOLO POLISSETTORIALE E PER LA REALIZZAZIONE DI UN PRIMO LOTTO DELLA CASSA DI COLMATA FUNZIONALE ALL'AMPLIAMENTO DEL V SPORGENTE DEL PORTO DI TARANTO**  
**PROGETTO DEFINITIVO**

TITOLO ELABORATO		TAVOLA	
SEZIONI TRASVERSALI DEL MARGINAMENTO A TERRA		EG 020	
Redatto da	Ing. G. ALFANO - Ing. R. GRADO	Il Direttore Tecnico	Ing. Carlo MESSINA
Responsabile Servizio Operativo	Ing. Enrico BRUGIOTTI	Il Responsabile del Procedimento	
Project Manager:	Ing. Giuseppe ALFANO		
Cod. Commessa	PUG102	Codice	PD EG 0 2 0 0
Nome file	PUG102PDEG020_0	Data	15/09/2012
Rev.	0	Data	04/12/12
Descrizione modifica	1ª Emissione	verificato	approvato